



SEZIONE A-A

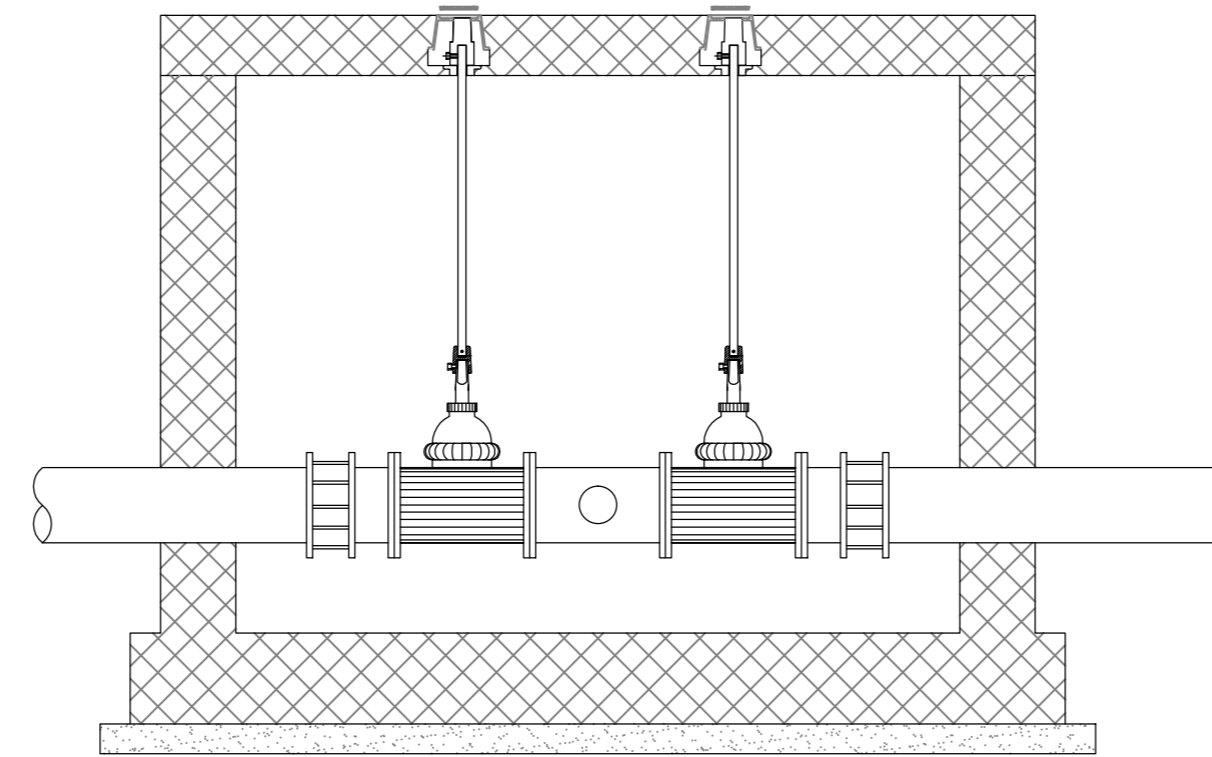


PIANTA ATTUALE

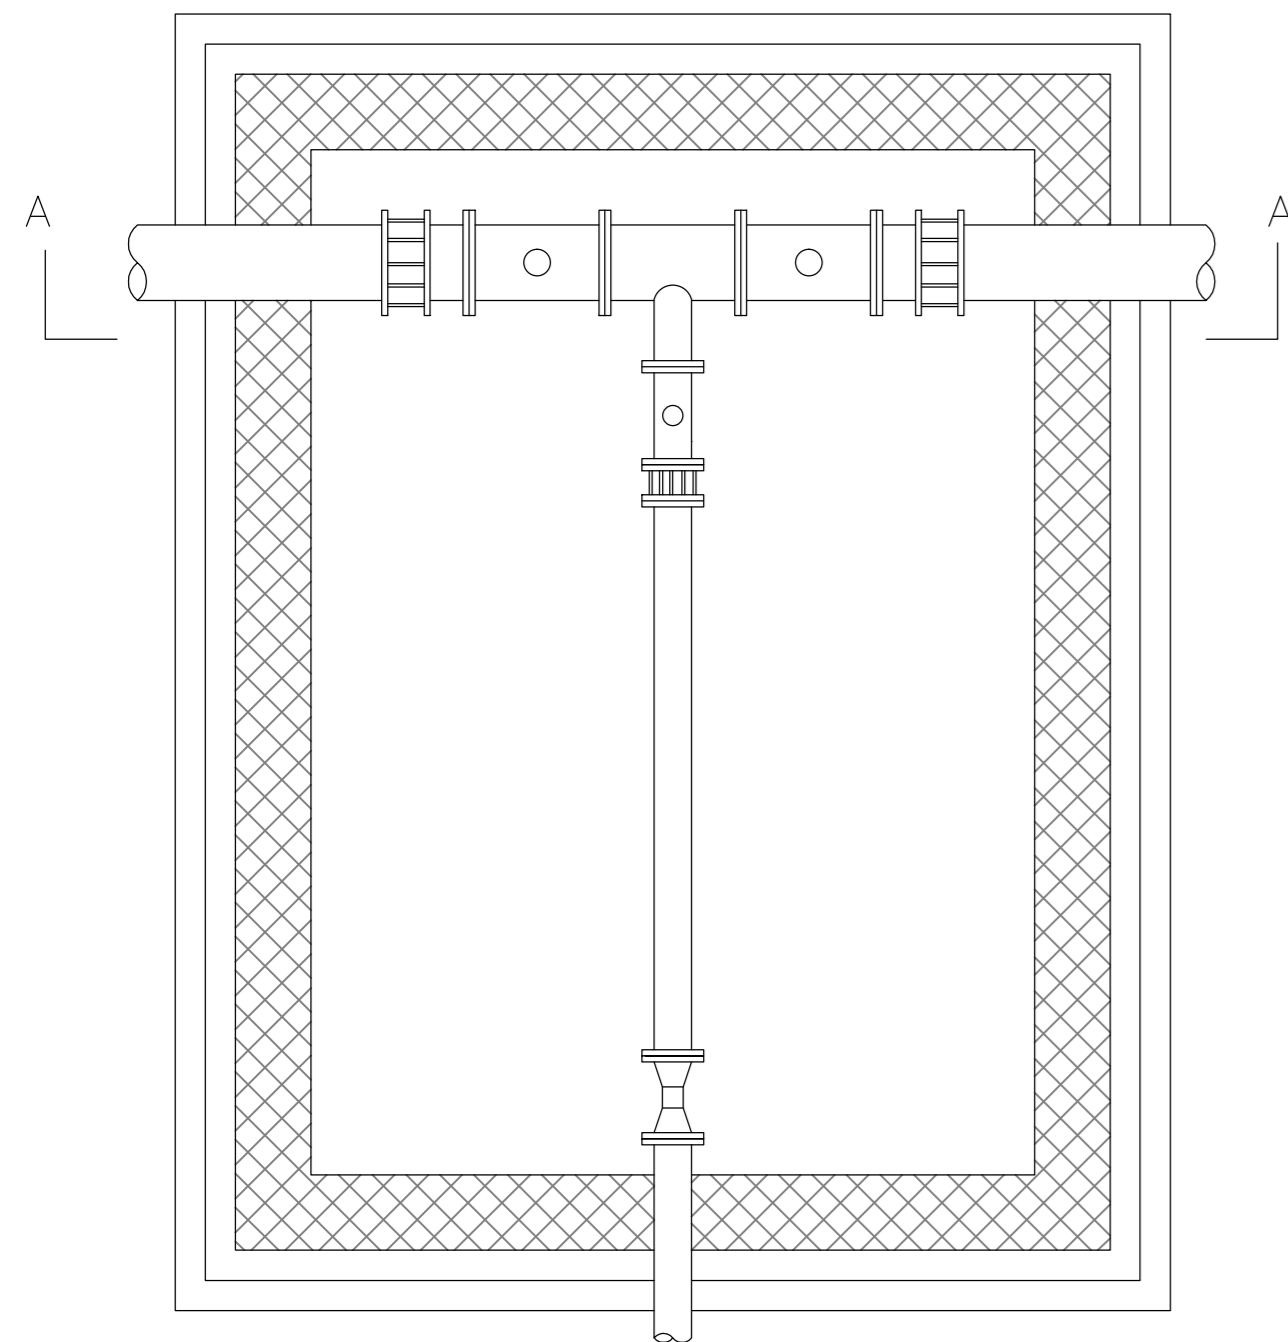

PIANTA MODIFICATA

CONDOTTA $\varnothing 250$ BAU PIRASTU

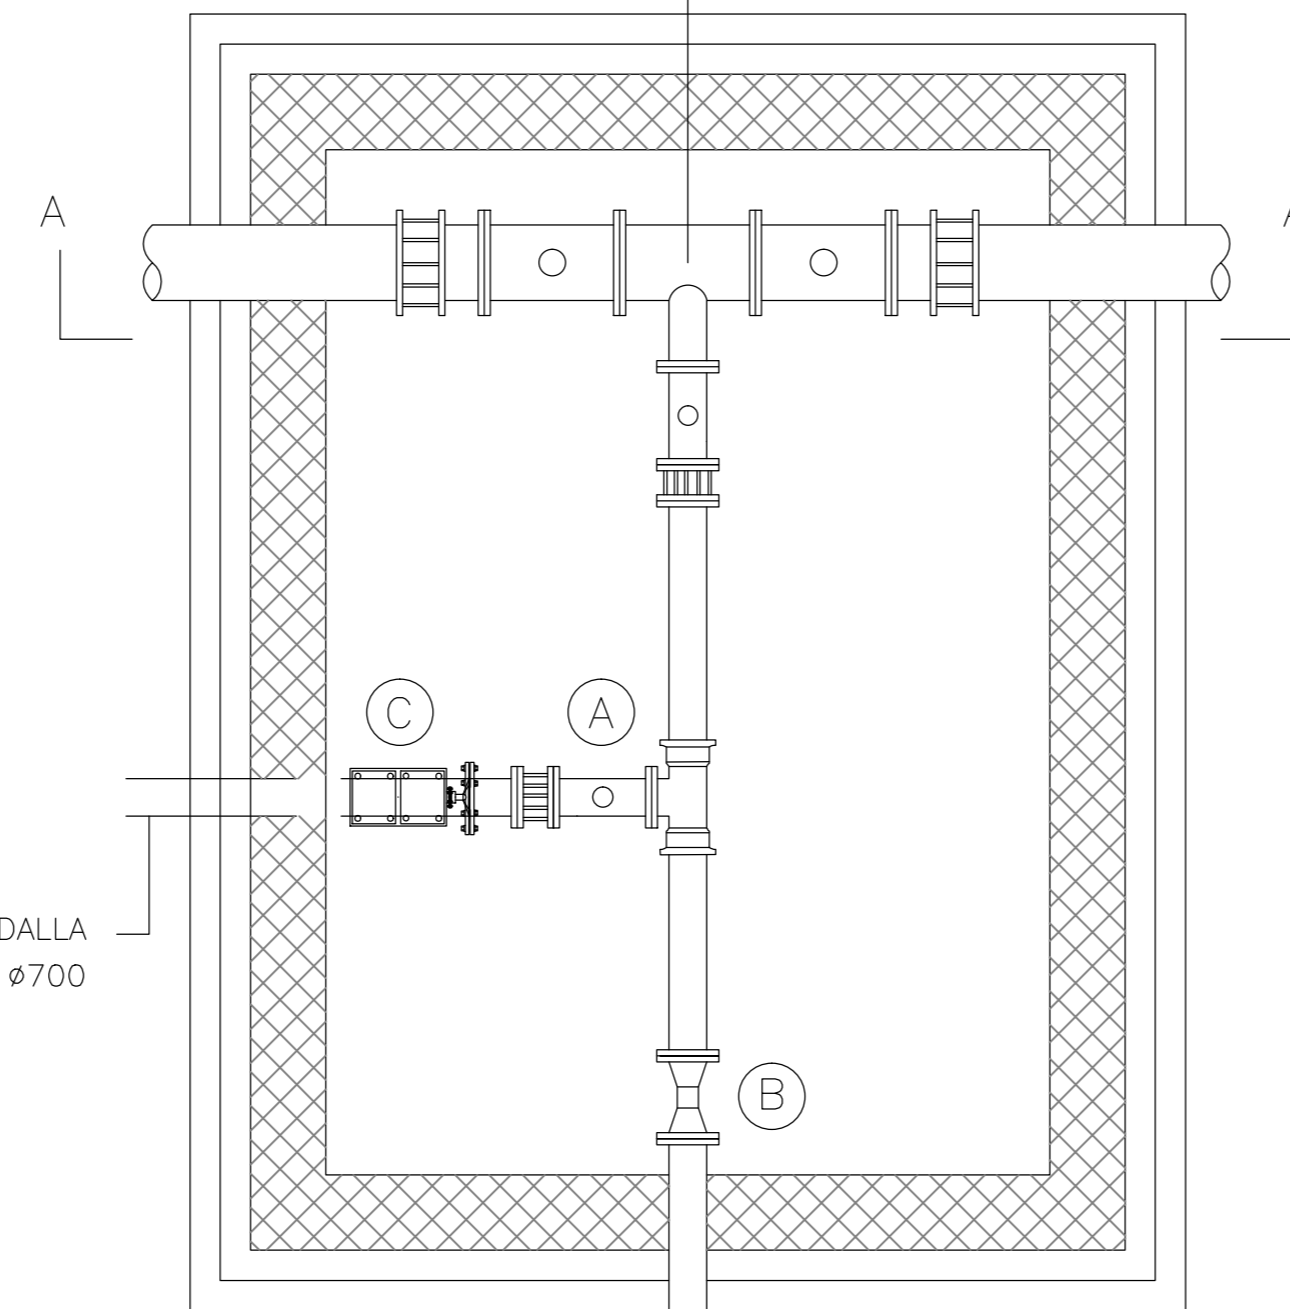


GS $\varnothing 125$ DALLA
CONDOTTA $\varnothing 700$

CONDOTTA GS $\varnothing 125$ AL PIP

- A – Saracinesca C.O. PN10 DN 125
- B – Misuratore di portata DN125
- C – Sfiato a doppio galleggiante con saracinesca DN 50

PIANTA COPERTINA

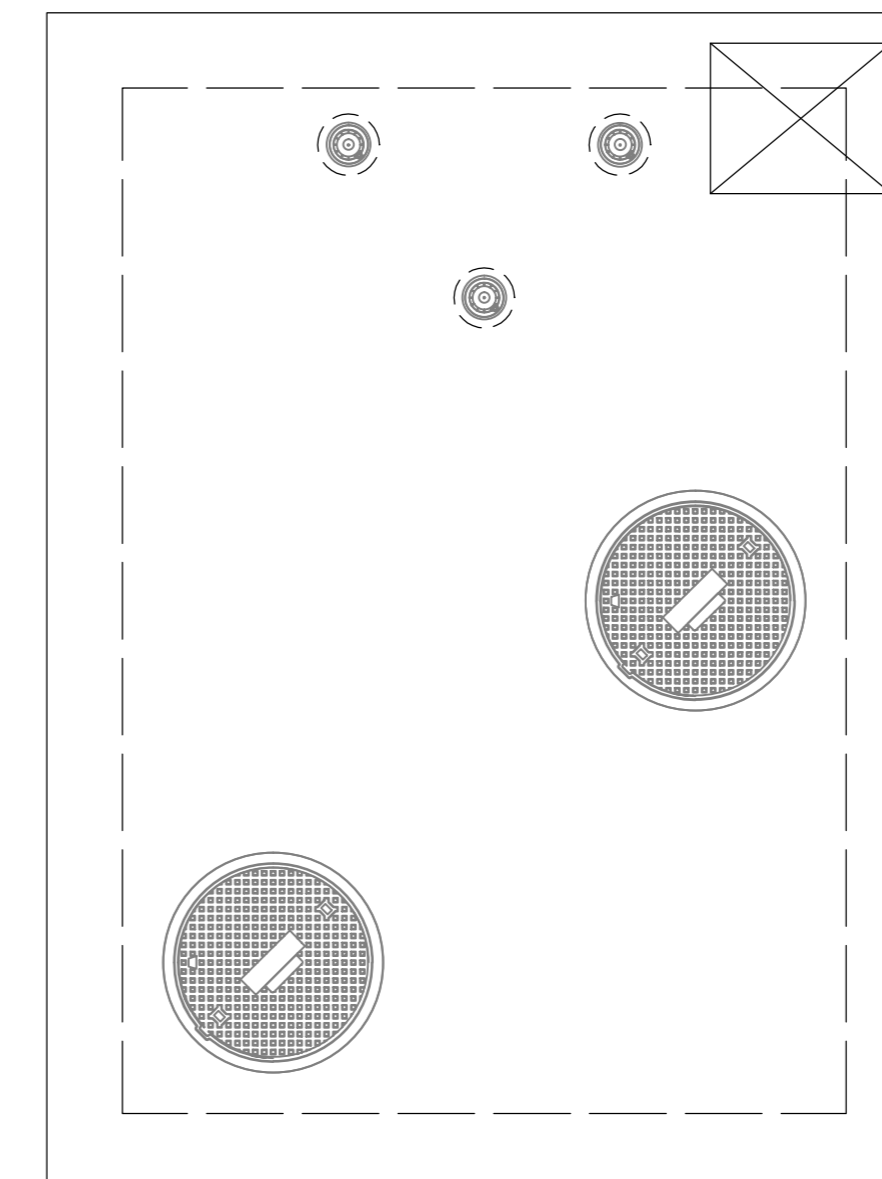


REGIONE AUTONOMA
DELLA SARDEGNA



ENTE DI GOVERNO
DELL'AMBITO DELLA SARDEGNA

ABBANOIA S.p.A

GESTORE UNICO DEL SERVIZIO
IDRICO INTEGRATO IN SARDEGNA

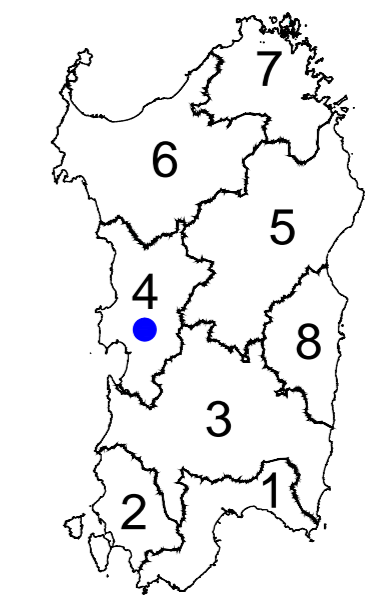

Schema N° 31 Tirso potenziamento ramo sud
CIG 7346076DAD CUP F75F0100000006
intervento "ID RI 115"

PROGETTO ESECUTIVO

Codice elaborato: IDRI115_ISOLEST039R0	Titolo elaborato: Partitore per area PIP. Pianta, prospetti, sezioni e particolari costruttivi	Scala: 1:50/1:20
--	--	----------------------------

PROGETTISTI:

Mandatataria:
Studio di Ingegneria Isola Boasso & Ass. S.r.l.



Mandanti:
Associazione professionale Attene Ingegneri Associati
CO.R.I.P. srl
CESECO INTERNATIONAL srl
Ing. Angelo Binaghi
Ing. Giacomo Carrus
Ing. Giovanni Maria Grivel
Geol. Pierpaolo Pilli
Dott. Roberto Cogoni

IL RESPONSABILE DEL PROCEDIMENTO:

Dott. Ing. Daniele PIRAS

Rev.	DATA	DESCRIZIONE/MODIFICA	REDATTO DA :	VERIFICATO DA :	APPROVATO DA :
00	MAR-2020	PRIMA EMISSIONE	ZANGLA	FLOREALE	ISOLA