



REGIONE AUTONOMA
DELLA SARDEGNA




ENTE DI GOVERNO
DELL'AMBITO DELLA SARDEGNA



ABBANOA

GESTORE UNICO DEL SERVIZIO
IDRICO INTEGRATO IN SARDEGNA

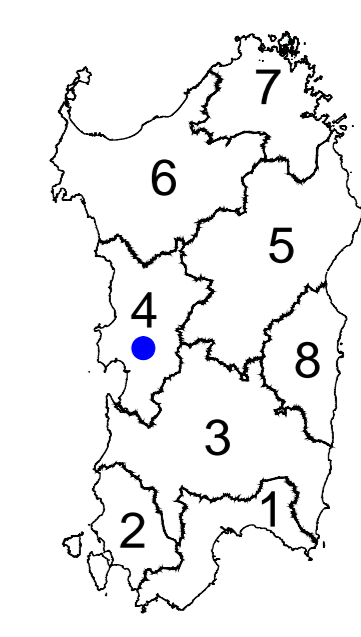

Schema N° 31 Tirso potenziamento ramo sud
CIG 7348076DAD CLUP F7510100000006
intervento "ID RI 115"

PROGETTO ESECUTIVO

Codice elaborato: IDRI115_ISOEST045R1

Titolo elaborato: Planimetria - Tavola 2

Scala: 1:2000

PROGETTISTI:
Studio di Ingegneria Isola Boasso & Ass. S.r.l.
COSECO INTERNATIONAL srl
Ing. Giacomo Carras
Ing. Giovanni Maria Orvieto
Geol. Pierpaolo Pili
Dot. Roberto Cignoni

IL RESPONSABILE DEL PROCEDIMENTO:
Dot. Ing. Daniele PIRAS

Rev.	DATA	DESCRIZIONE/MODIFICA	REDAZIONE DA:	VERIFICATO DA:	APPROVATO DA:
00	MAR-2020	PRIMA EMISSIONE	ZANGLA	FLOREALE	ISOLA
01	SET-2020	VERIFICA RUP 11.08.2020	MARINO	FLOREALE	ISOLA