CONFINI DI COMUNI E PROVINCE	CALTANISSETTA
LIVELLETTE — DIFF. DI QUOTA / DISTANZA / PENDENZA	h = 18.571 L = 703.411 i = 0.02640

AGRIGENTO

A19

R	20000.000
T	207.924
Fr	-1.081
Pr	13+381.242
Qt	543.195

13+173.390
537.707

By PASS PEDONALE
Progr. Km 13+202.12

By PASS PEDONALE
Progr. Km 13+501.33

PIAZZOLA DI SOSTA

SCALA QUOTE 1:100
SCALA DISTANZE 1:1000

QT.RIF. 523.00

NUMERO SEZIONI																														
QUOTE PROGETTO	532.650	533.178	533.706	534.234	534.762	535.290	535.818	536.346	536.874	537.402	537.928	538.438	538.927	539.397	539.846	540.276	540.685	541.075	541.444	541.794	542.123	542.432	542.722	542.991	543.241	543.470	543.680			
QUOTE TERRENO	550.095	553.247	556.160	559.088	561.945	564.812	566.992	568.699	569.469	569.575	572.418	574.472	576.617	579.020	580.929	583.487	586.557	592.269	600.618	607.050	610.350	614.446	617.010	617.223	617.505	619.100	620.276			
DIFFERENZA QUOTE	-17.445	-20.069	-22.454	-24.854	-27.183	-29.522	-31.174	-32.353	-32.595	-32.173	-34.490	-36.034	-37.690	-39.623	-41.083	-43.211	-45.872	-51.194	-59.174	-65.256	-68.227	-72.014	-74.288	-74.232	-74.264	-75.630	-76.536			
DISTANZE PARZIALI	0.00	20.00	20.00	20.00	20.00	20.00	20.00	20.00	20.00	20.00	20.00	20.00	20.00	20.00	20.00	20.00	20.00	20.00	20.00	20.00	20.00	20.00	20.00	20.00	20.00	20.00	20.00	2		
DISTANZE PROGRESSIVE	12+981.83	13+001.83	13+021.83	13+041.83	13+061.83	13+081.83	13+101.83	13+121.83	13+141.83	13+161.83	13+181.83	13+201.83	13+221.83	13+241.83	13+261.83	13+281.83	13+301.83	13+321.83	13+341.83	13+361.83	13+381.83	13+401.83	13+421.83	13+441.83	13+461.83	13+481.83	13+501.83			
ANDAMENTO PLANIMETRICO	L= 738.318																													
ANDAMENTO CIGLI SX / DX																														
ETTOMETRICHE	130					131						132						133						134						135

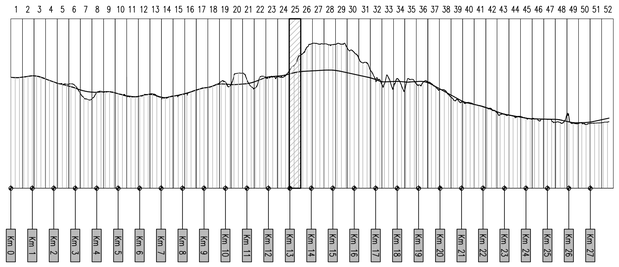

ANAS S.p.A.
DIREZIONE CENTRALE PROGRAMMAZIONE PROGETTAZIONE

PA 12/09
CORRIDOIO PLURIMODALE TIRRENICO - NORD EUROPA
ITINERARIO AGRIGENTO - CALTANISSETTA - A19
S.S. N° 640 "DI PORTO EMPEDOCLE"
AMMODERNAMENTO E ADEGUAMENTO ALLA CAT. B DEL D.M. 5.11.2001
Dal km 44+000 allo svincolo con l'A19

PROGETTO ESECUTIVO

Contraente Generale: Empedocle s.c.p.a.

ASSE PRINCIPALE
Profili longitudinali

Asse direzione Agrigento - A19 - Tav. 25/52

Codice Unico Progetto (CUP) : F91B09000070001

Codice Elaborato:

PA12_09 - E | 0 0 0 | G E 2 1 1 | P P 0 6 | Z F X | 0 2 5 | B | Scala: 1:1000/100

REV.	DATA	DESCRIZIONE	REDATTO	VERIFICATO	APPROVATO	AUTORIZZATO
F						
E						
D						
C						
B	Luglio 2011	Revisione a seguito di incontri con il Committente	S.TERRENO	R. CAPOCCHI	M. LITI	P. PAGLINI
A	Aprile 2011	EMISSIONE	S.TERRENO	A.TURSO	M. LITI	P. PAGLINI

Responsabile del procedimento: Ing. MAURIZIO LIMINI

Il Progettista:	Il Consulente:	Il Geologo:	Il Coordinatore per la sicurezza in fase di progetto:	Il Direttore dei lavori:
Dott. Ing. GIAN LUCA MENCHINI — ORDINE DEGLI INGEGNERI DI FIRENZE N° 4533	ORDINE DEGLI INGEGNERI della Provincia di TRAPANI — Dott. Ing. CAPOCCHI Riccardo — N° 1827	ORDINE REGIONALE DEI GEOLOGI DI SICILIA — Dott. Geol. D'ANGELO MAURIZIO N. 1807	Dott. Ing. ALESSANDRO SALVATORE GERMANÀ — ORDINE INGEGNERI ROMA — 14853	Dott. Ing. PEPPINO MARASCIO — ORDINE INGEGNERI ROMA — 14447