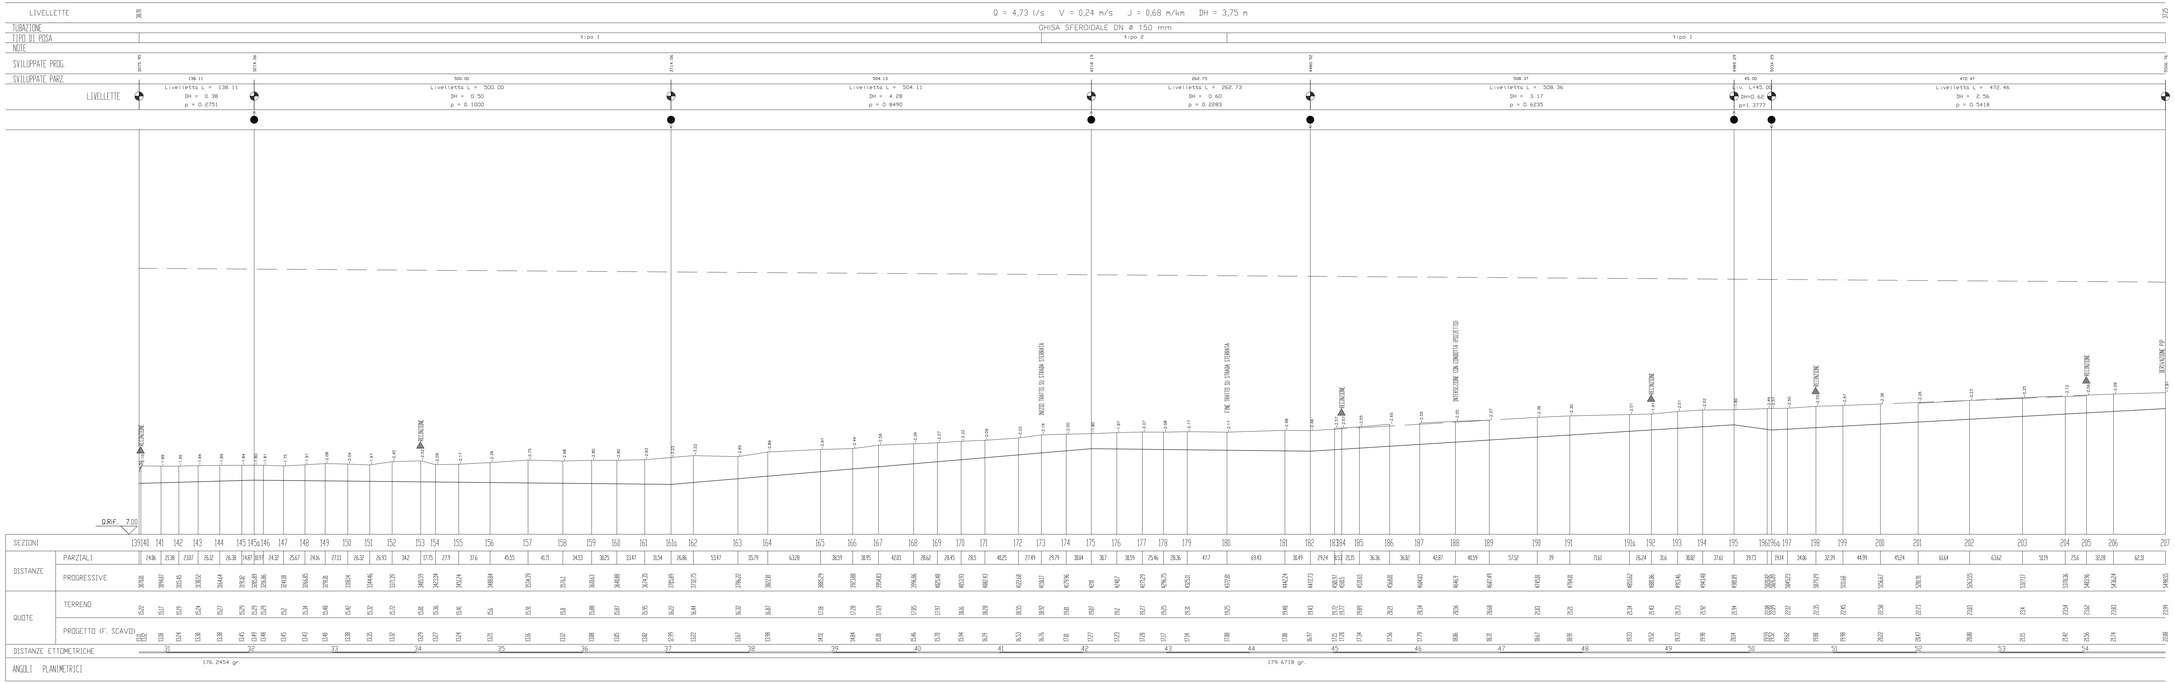
LIVELLETTE
TUBAZIONE
TIPO DI POSA
NOTE
SVILUPPATE PROG.
SVILUPPATE PARZ.
LIVELLETTE
Q = 4,73 l/s V = 0,24 m/s J = 0,68 m/km DH = 3,75 m
GHISA SFEROIDALE DN ø 150 mm
tipo 1
tipo 2
tipo 1
Livelletta L = 138.11
DH = 0.38
p = 0.2751
Livelletta L = 500.00
DH = 0.50
p = 0.1000
Livelletta L = 504.11
DH = 4.28
p = 0.8490
Livelletta L = 262.73
DH = 0.60
p = 0.2283
Livelletta L = 508.36
DH = 3.17
p = 0.6235
Livelletta L = 472.46
DH = 2.56
p = 0.5418
DH=0.62
p=1.3777
INTERSEZIONE CON STRADA STERRATA
INTERSEZIONE CON STRADA STERRATA
INTERSEZIONE CON CONDOTTA PROGETTO
INTERSEZIONE
INTERSEZIONE
INTERSEZIONE