




PIANTA  
SCALA 1:100

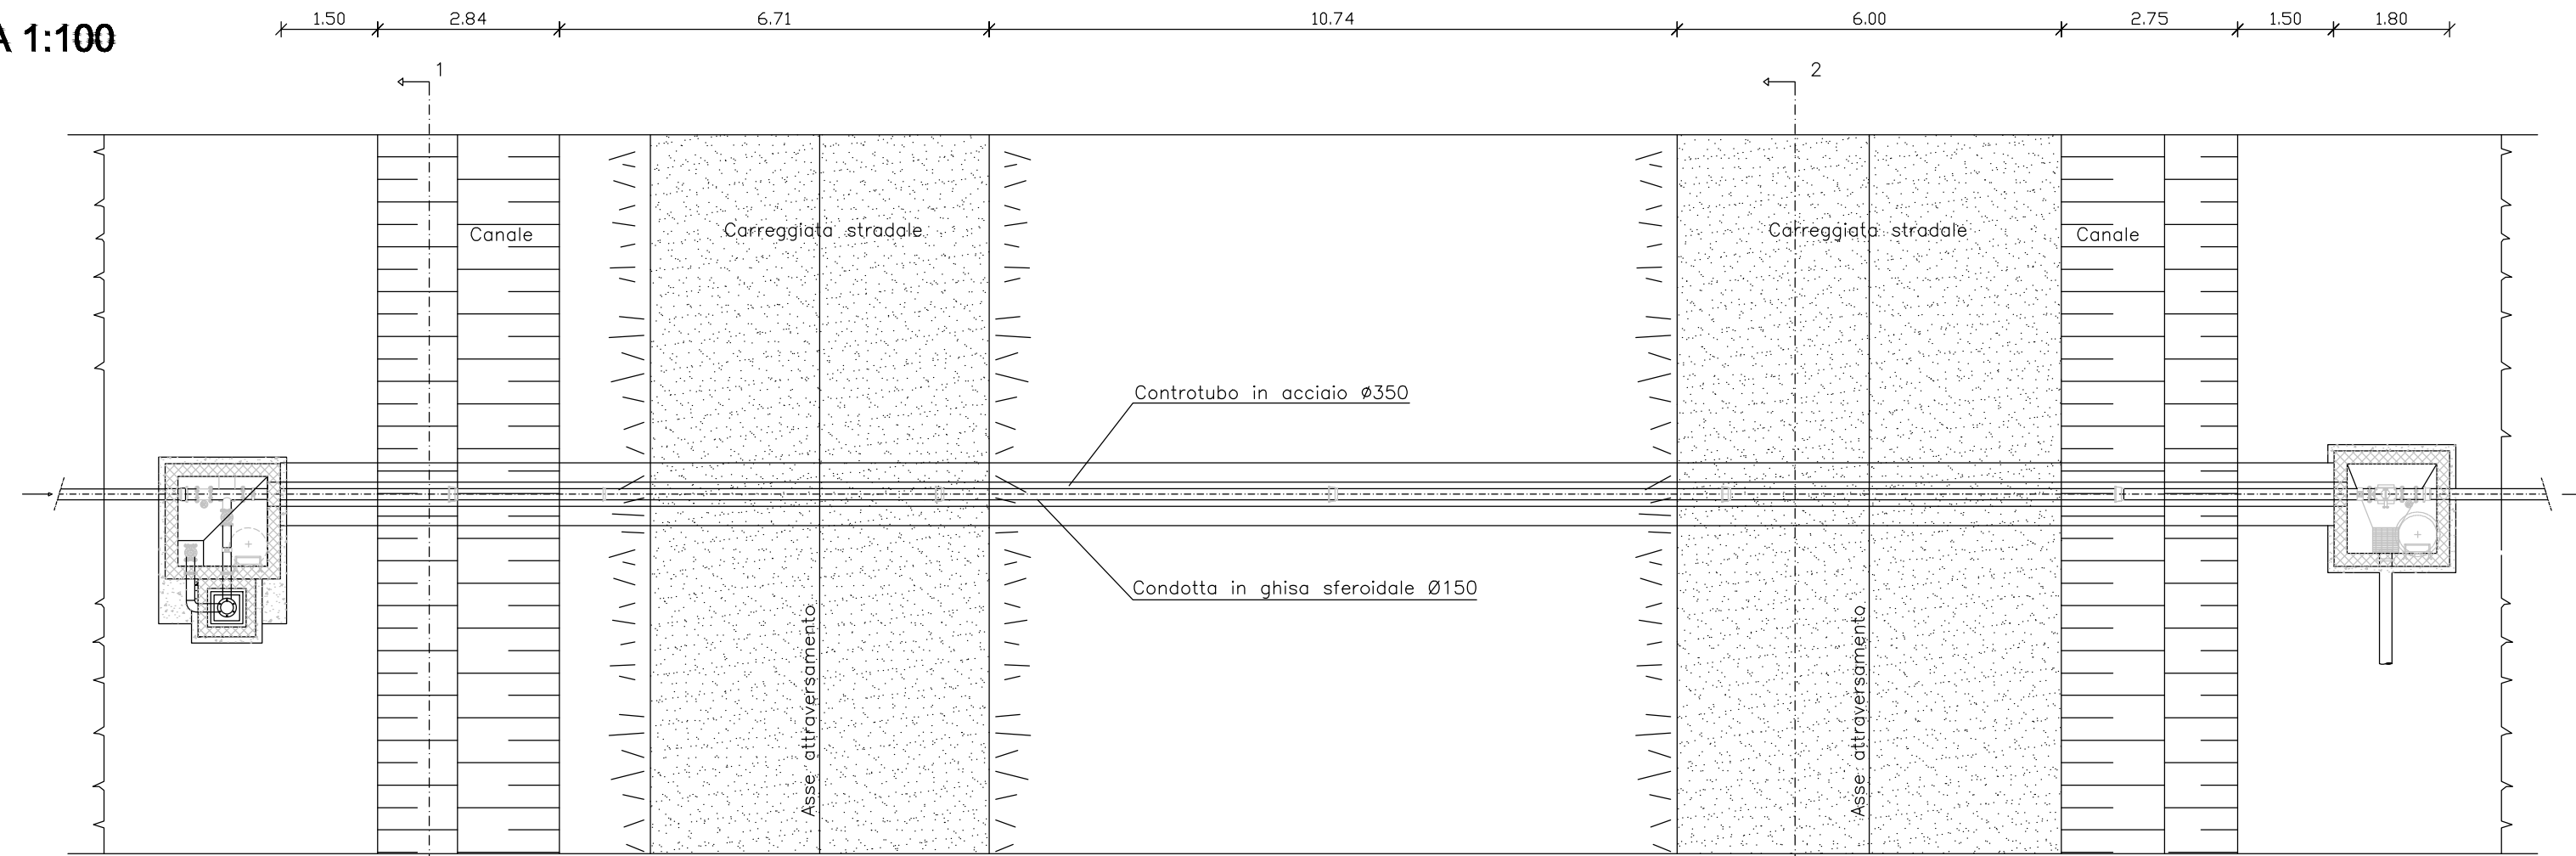


SEZIONE LONGITUDINALE  
SCALA 1:100

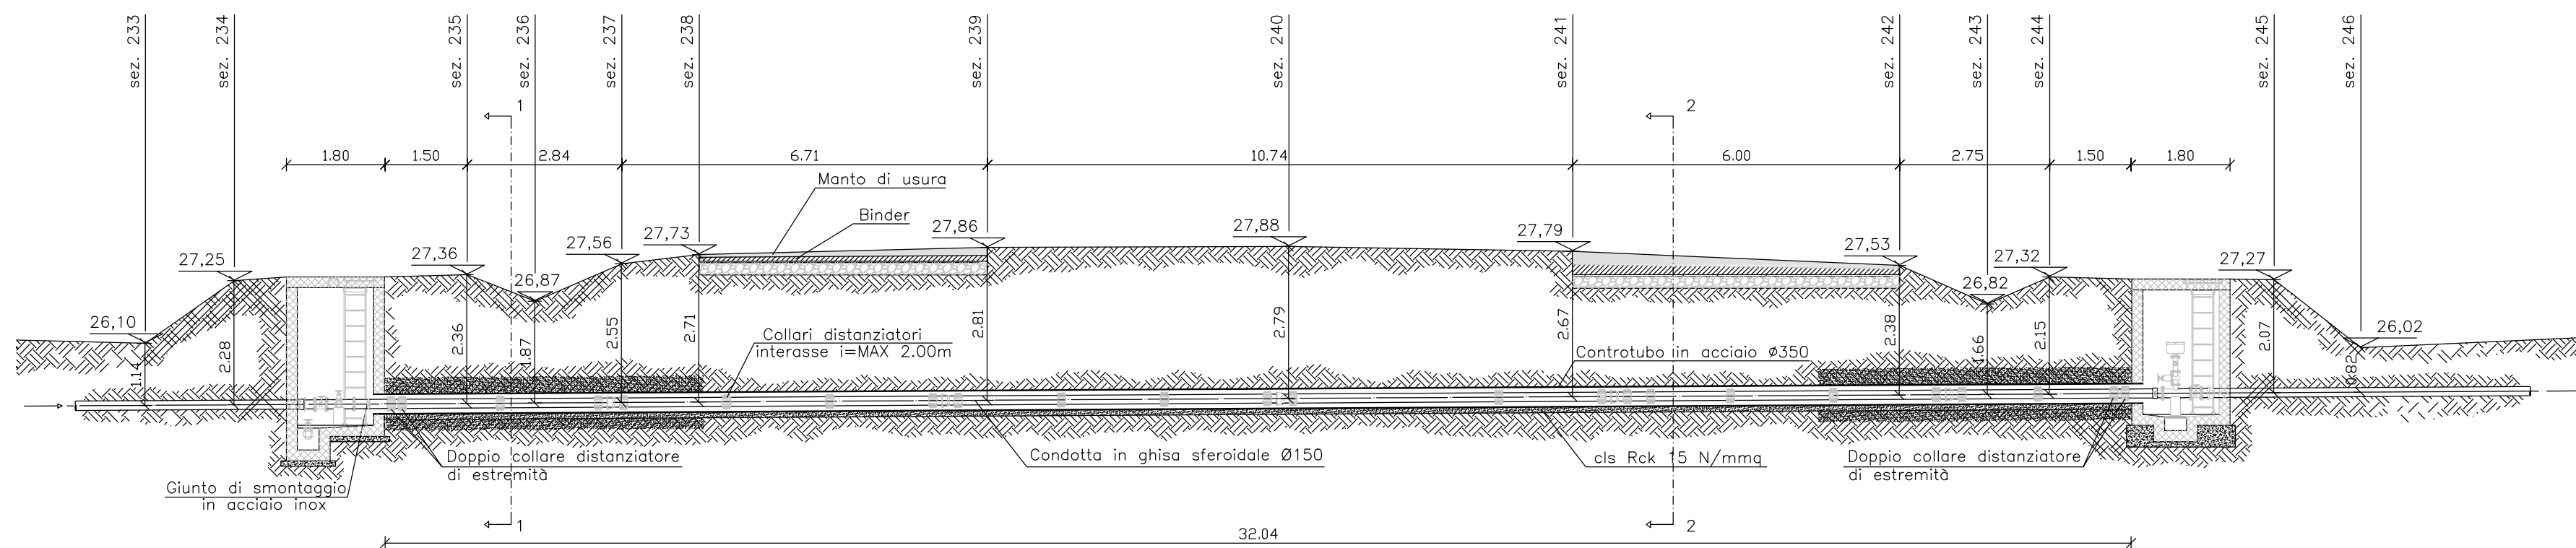

SEZIONE 1-1  
SCALA 1:50

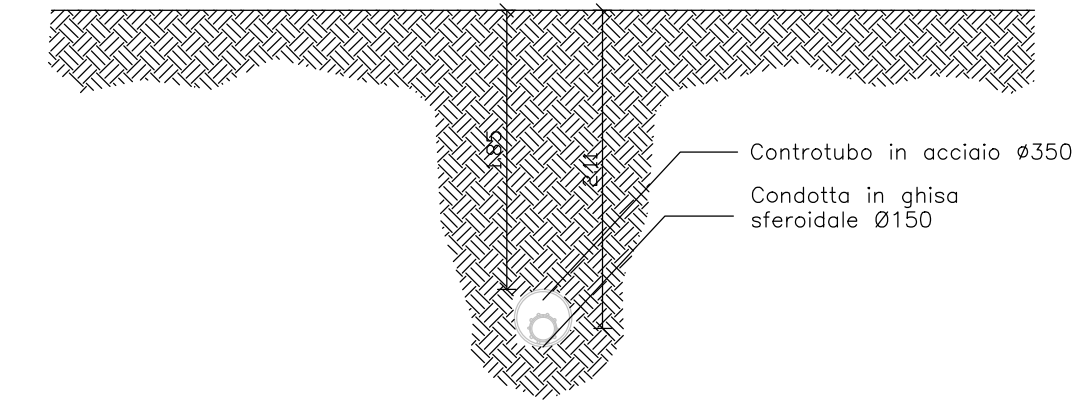

SEZIONE 2-2  
SCALA 1:50

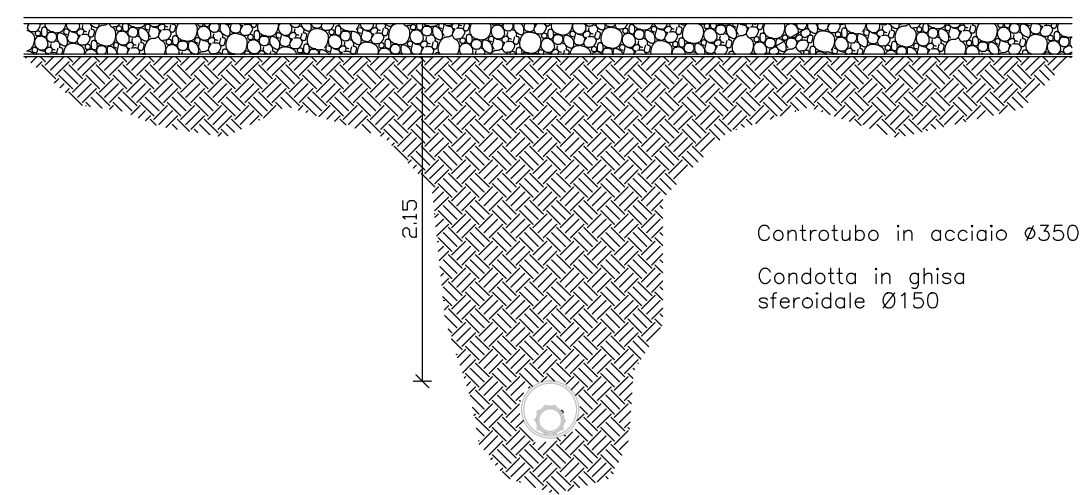


REGIONE AUTONOMA  
DELLA SARDEGNA



ENTE DI GOVERNO  
DELL'AMBITO DELLA SARDEGNA

ABBANOVA S.p.A

GESTORE UNICO DEL SERVIZIO  
IDRICO INTEGRATO IN SARDEGNA

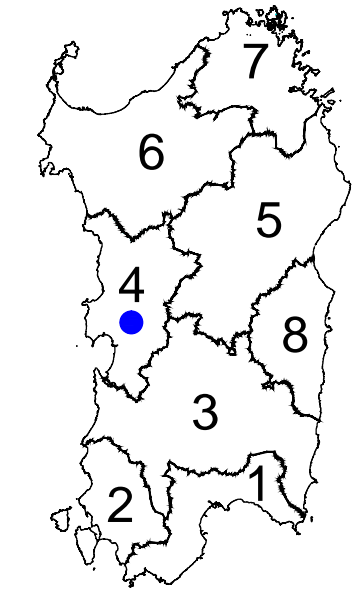

**Schema N° 31 Tirso potenziamento ramo sud**  
CIG 7346076DAD CUP F75F0100000006  
intervento "ID RI 115"

**PROGETTO ESECUTIVO**

LUGLIO 2020

<b>Codice elaborato:</b> IDRI115_ISOLEST054R1	<b>Titolo elaborato:</b> Attraversamento SP 64	<b>Scala:</b> VARIE
--	---	------------------------

PROGETTISTI:

Mandatario:  
Studio di Ingegneria Isola Boasso & Ass. S.r.l.



Mandanti:  
Associazione professionale Altene Ingegneri Associati  
CO.RI.P. srl  
CESECO INTERNATIONAL srl  
Ing. Angelo Binaghi  
Ing. Giacomo Carrus  
Ing. Giovanni Maria Grivel  
Geol. Pierpaolo Pili  
Dott. Roberto Cogoni

IL RESPONSABILE DEL PROCEDIMENTO:

Dott. Ing. Daniele PIRAS

Rev.	DATA	DESCRIZIONE/MODIFICA	REDATTO DA :	VERIFICATO DA :	APPROVATO DA :
00	MAR-2020	PRIMA EMISSIONE	ZANGLA	FLOREALE	ISOLA
01	SET-2020	VERIFICA RUP 11.08.2020	MARINO	FLOREALE	ISOLA