

← AGRIGENTO

A19 →

13+981.03  
546.560

GALLERIA NATURALE "CALTANISSETTA" DX  
L=4006.00 m


By PASS CARRABILE  
Progr. Km 13+795.56

PAZZOLA DI SOSTA

SCALA QUOTE 1:100  
SCALA DISTANZE 1:1000

QT.RIF. 526.00

NUMERO SEZIONI																												
QUOTE PROGETTO	-543.889	-544.038	-544.188	-544.317	-544.431	-544.475	-544.543	-544.655	-544.767	-544.879	-544.991	-545.103	-545.215	-545.327	-545.439	-545.551	-545.663	-545.775	-545.888	-546.000	-546.112	-546.224	-546.336	-546.448	-546.560	-546.672	-546.784	-546.896
QUOTE TERRENO	-622.084	-623.581	-625.320	-626.711	-628.399	-628.834	-630.410	-632.595	-634.961	-634.301	-641.577	-645.900	-649.341	-653.590	-656.797	-657.776	-660.000	-660.353	-665.369	-670.269	-670.755	-670.000	-671.072	-671.483	-672.370	-673.394	-674.589	-674.899
DIFFERENZA QUOTE	-78.215	-79.543	-81.132	-82.394	-83.868	-84.109	-85.867	-88.250	-90.194	-89.422	-96.566	-100.797	-104.126	-108.663	-111.363	-112.226	-114.337	-114.576	-119.481	-124.269	-124.644	-123.776	-124.676	-125.045	-125.810	-126.722	-127.805	-127.973
DISTANZE PARZIALI	0.00	20.00	20.00	20.00	20.00	7.90	12.10	20.00	20.00	20.00	20.00	20.00	7.90	19.13	20.87	20.00	20.00	20.00	20.00	20.00	20.00	20.00	20.00	20.00	20.00	20.00	20.00	20.00
DISTANZE PROGRESSIVE	13+521.53	13+541.53	13+561.53	13+581.53	13+601.53	13+609.73	13+621.83	13+641.83	13+661.83	13+681.83	13+701.83	13+721.83	13+741.83	13+761.83	13+780.96	13+801.83	13+821.83	13+841.83	13+861.83	13+881.83	13+901.83	13+921.83	13+941.83	13+961.83	13+981.83	14+001.83	14+021.83	14+041.83
ANDAMENTO PLANIMETRICO	<p>A= 500.000 Sv= 171.233 Igv= -3.7332 Dv= 0.837</p> <p>Sv= 360.419 σ=15.7157 R= 1460.000</p>																											
ANDAMENTO CIGLI	<p>SX --- 2.50% DX --- di=0.08% di=-0.08% 4.24% 4.24% -4.24% -4.24%</p>																											
ETOMETRICHE	<p>136 137 138 139 140</p>																											

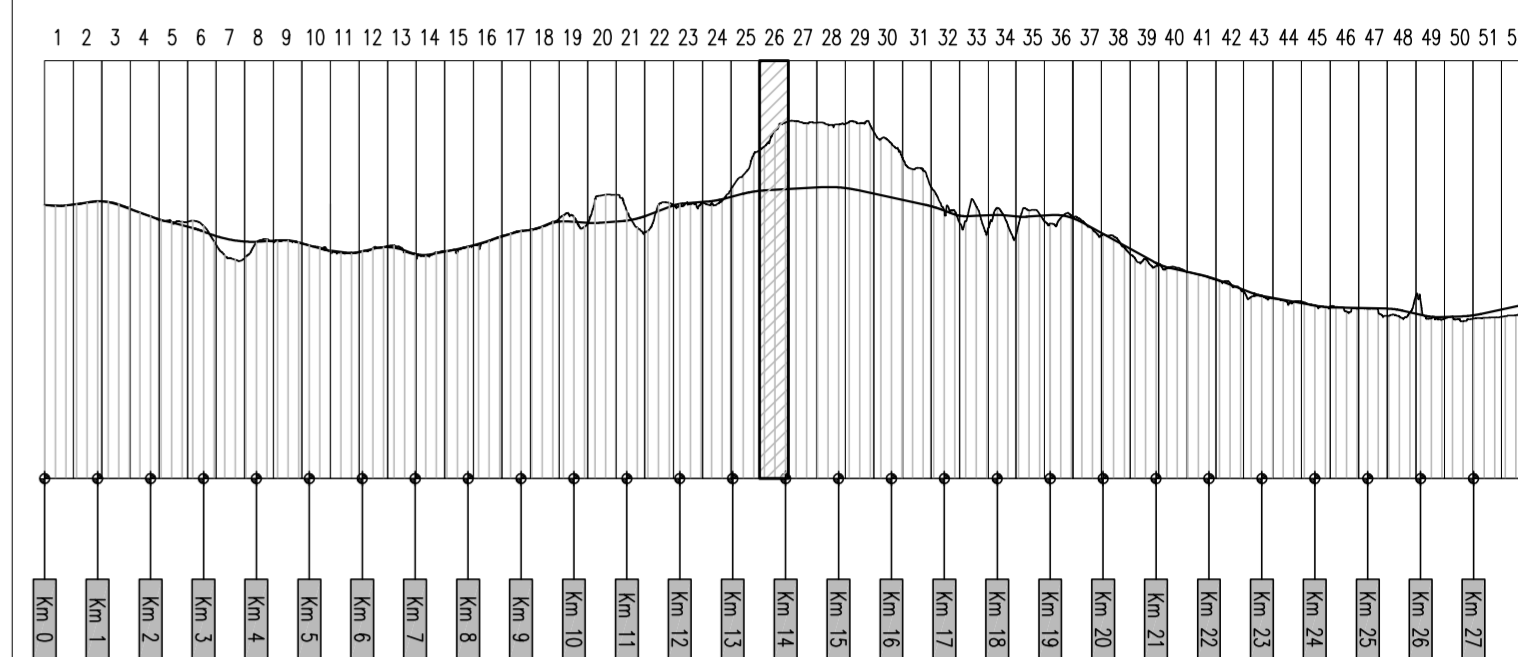

PA 12/09  
CORRIDOIO PLURIMODALE TIRRENICO - NORD EUROPA  
ITINERARIO AGRIGENTO - CALTANISSETTA - A19  
S.S. N° 640 "DI PORTO EMPEDOCLE"  
AMMODERNAMENTO E ADEGUAMENTO ALLA CAT. B DEL D.M. 5.11.2001  
Dal km 44+000 allo svincolo con l'A19

PROGETTO ESECUTIVO



ASSE PRINCIPALE  
Profili longitudinali

Asse direzione Agrigento - A19 - Tav. 26/52

Codice Unico Progetto (CUP) : F91B09000070001  
Codice Elaborato:

PA12\_09 - E 0 0 0 | G E 2 1 | P P 0 6 | Z F X | 0 2 6 | B Scale: 1:1000/100

REV.	DATA	DESCRIZIONE	REDATTO	VERIFICATO	APPROVATO	AUTORIZZATO
B	Luglio 2011	Revisione a seguito di incontri con il Committente	S.TERRENO	R. CAPOCCHI	M. LITI	P. PAGLINI
A	Aprile 2011	EMISSIONE	S.TERRENO	A.TURSO	M. LITI	P. PAGLINI

Responsabile del procedimento: Ing. MAURIZIO MAURIZIO

Il Progettista: **Ing. GIAN LUCA ATTENCIANI** - Ordine degli Ingegneri di Firenze N° 4533

Il Consulente: **Ing. Rocco Capocchi** - Ordine degli Ingegneri di Agrigento N° 14853

Il Geologo: **Dott. Geol. D'ANGELO MAURIZIO** - Ordine Regionale dei Geologi di Sicilia N° 1607

Il Coordinatore per la sicurezza in fase di progetto: **Ing. ALESSANDRO SILVANO** - Ordine degli Ingegneri di Agrigento N° 14853

Il Direttore dei lavori: **Ing. PEPPINO MARASCO** - Ordine degli Ingegneri di Agrigento N° 14447