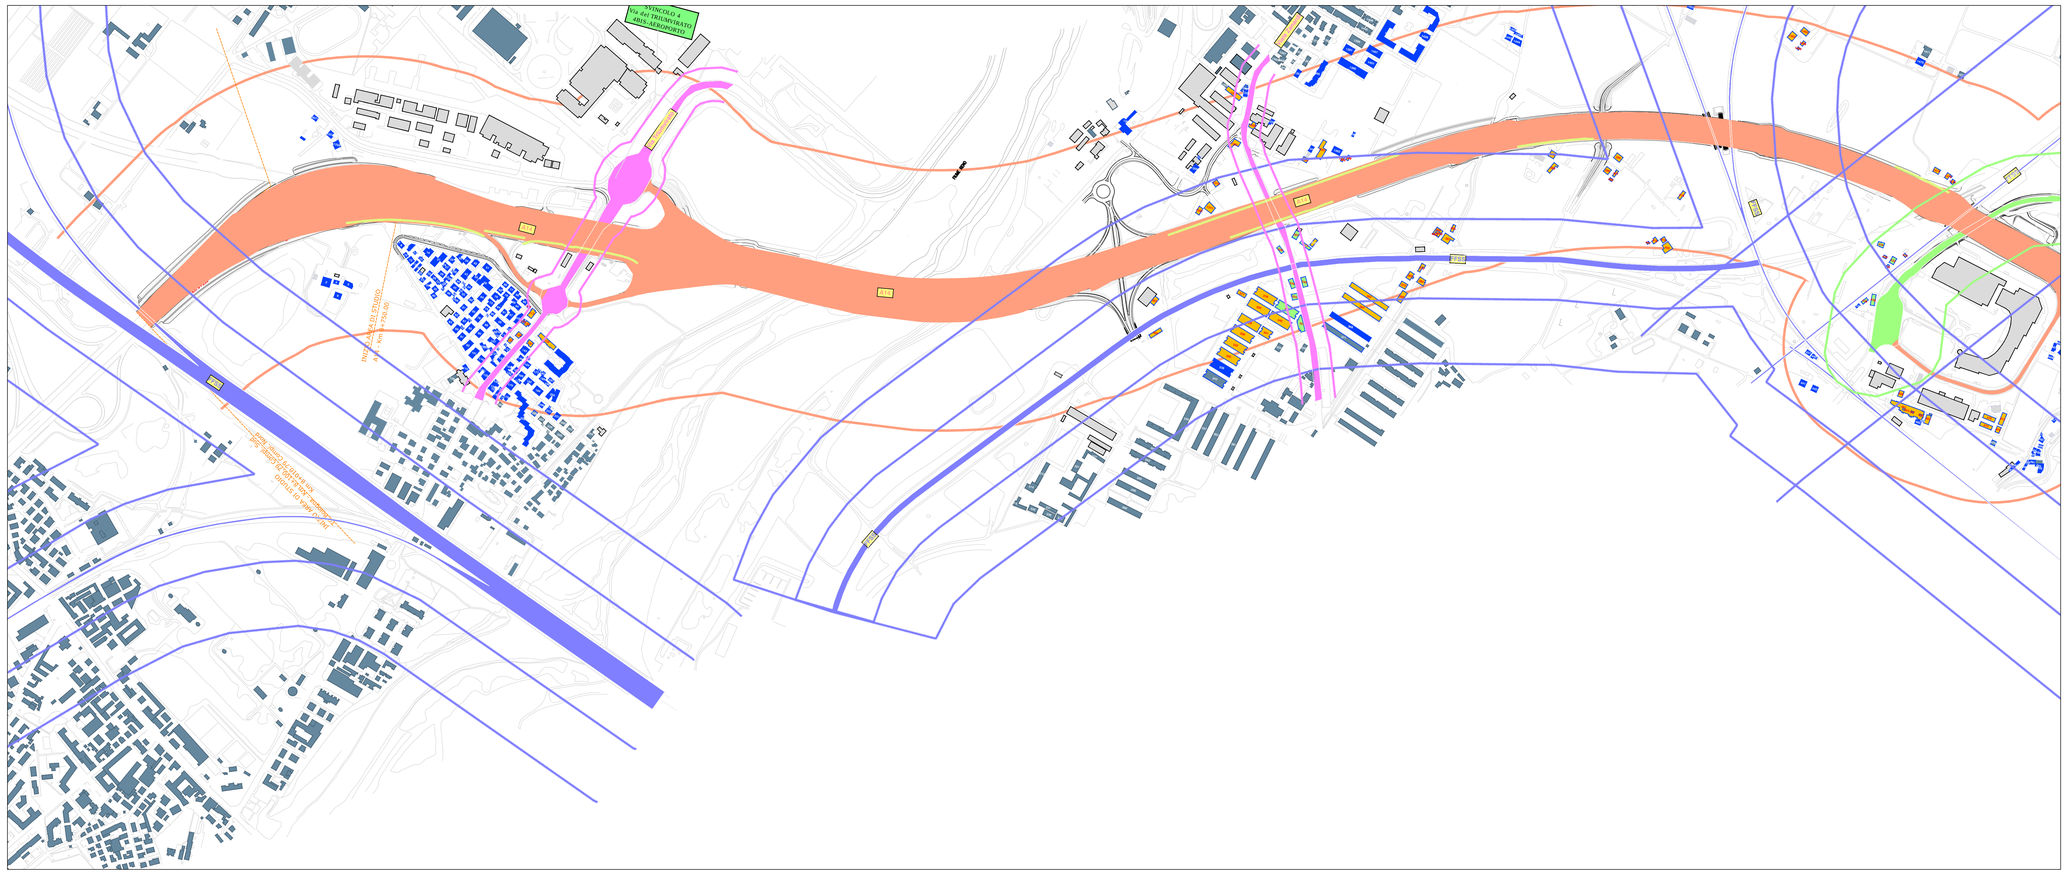

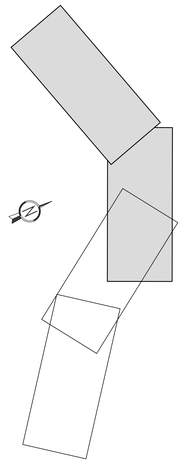

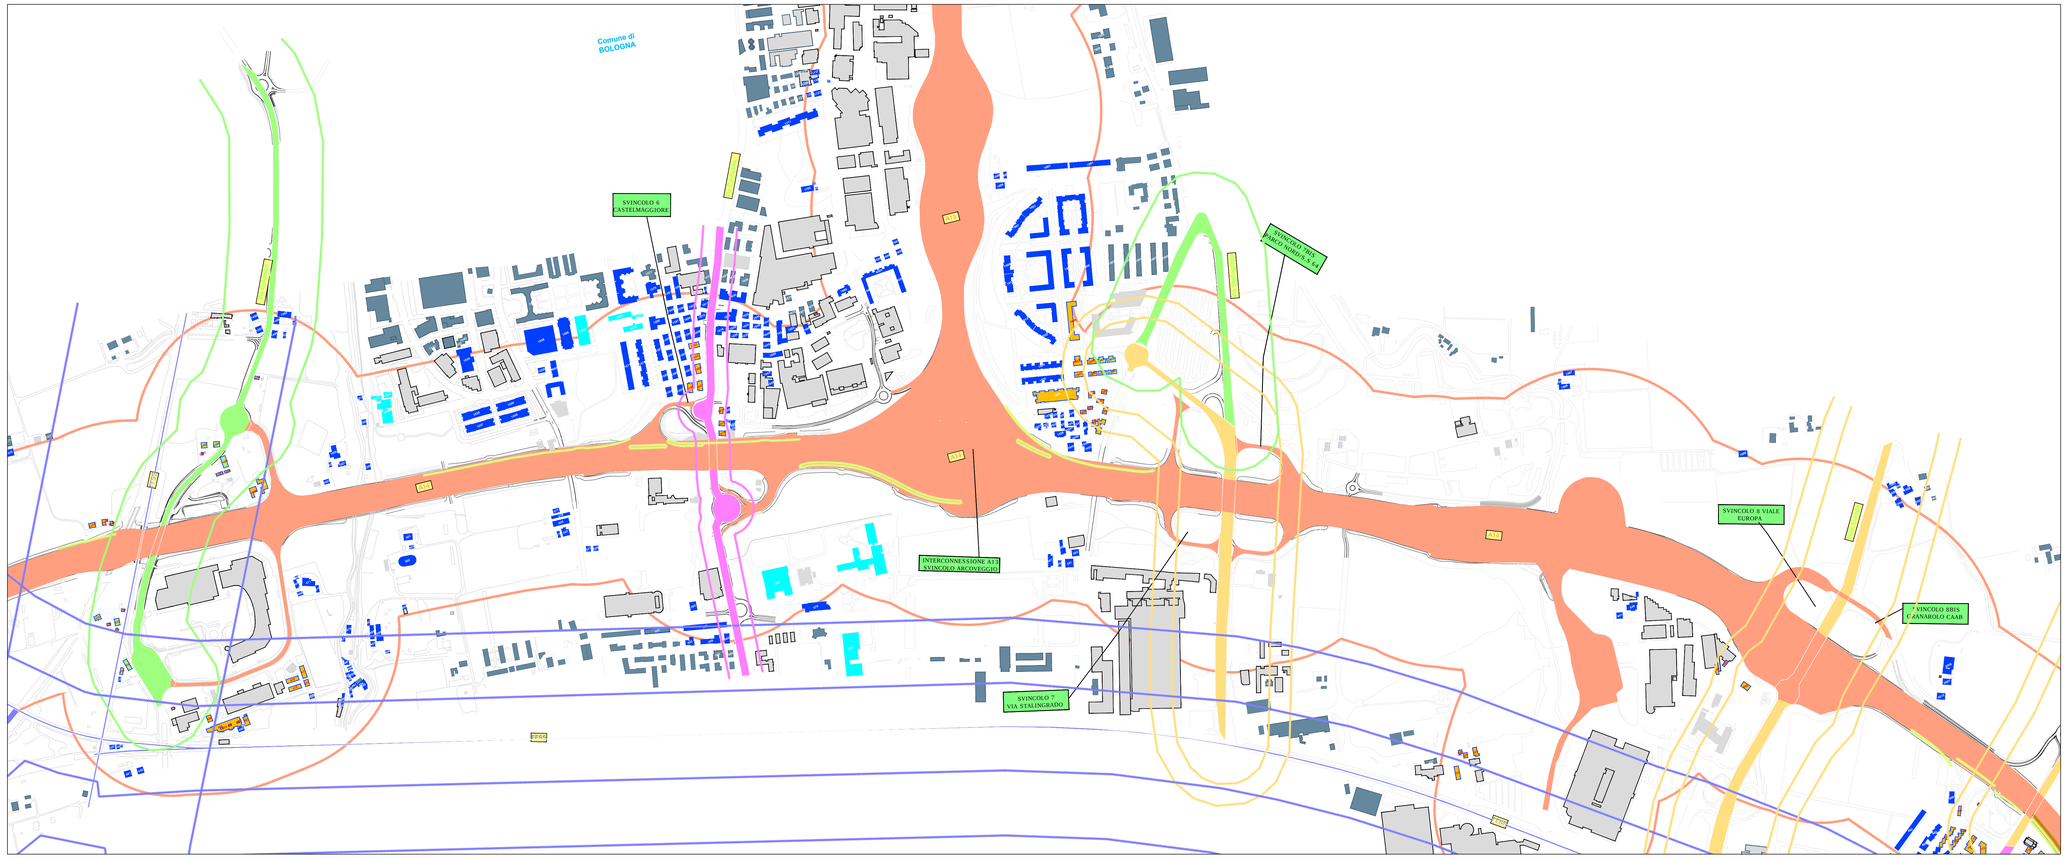

LEGENDA

Edifici		Tipologia edifici interessati da concorsualità	Sorgenti concorsuali	Fasce di pertinenza acustica
Edifici abitativi influenzati da una sorgente concorsuale		Edifici abitativi / Edifici servizi	A - Autostrada	A - Autostrada
Edifici abitativi influenzati da due sorgenti concorsuali		Altri edifici: Edifici abitativi / Edifici non abitativi	B - Extraurbane principali	B - Extraurbane principali
Edifici abitativi influenzati da tre sorgenti concorsuali		Edifici servizi / Edifici competenza principale	C - Extraurbane secondarie	C - Extraurbane secondarie
1° Limite modificato da concorsualità			D - Urbane di scorrimento	D - Urbane di scorrimento
1° Limite non modificato da concorsualità			E - Urbane di quartiere	E - Urbane di quartiere
			Ferrovia	Ferrovia
			Infrastruttura Principale	Infrastruttura Principale

autostrade per l'italia

AUTOSTRADA (A14) : BOLOGNA-BARI-TARANTO

TRATTO: BOLOGNA BORGO PANIGALE - BOLOGNA SAN LAZZARO

POTENZIAMENTO IN SEDE DEL SISTEMA
AUTOSTRADALE E TANGENZIALE DI BOLOGNA

"PASSANTE DI BOLOGNA"

PROGETTO DEFINITIVO

DOCUMENTAZIONE GENERALE

STUDIO ACUSTICO

CONCORSUALITA' ACUSTICA

TAVOLA 1 DI 2

IL TECNICO COMPETENTE IN ACUSTICA
Decreto Regione Piemonte – Determina Dir. n. 404 del 30/10/08
Ing. Giovanni Incarbo
Ord. Ingg. Milano N. A 30969
RESPONSABILE PROGETTAZIONE ACUSTICA

IL RESPONSABILE INTEGRAZIONE PRESTAZIONE SPECIALISTICHE
Ing. Raffaele Rinaldesi
Ord. Ingg. Macerata N. A1068

IL DIRETTORE TECNICO
Ing. Andrea Tanzi
Ord. Ingg. Roma N. 1154
PROGETTAZIONE NUOVE OPERE AUTOSTRADALI

CODICE IDENTIFICATIVO														ORDINATORE
RIFERIMENTO PROGETTO				RIFERIMENTO DIRETTORIO							RIFERIMENTO ELABORATO			— —
Codice Commessa	Lotto, Sub-Prog, Cod. Appalto	Fase	Capitolo	Paragrafo	W B S	Parte d'opera	Tip.	Disciplina	Progressivo	Rev.				SCALA:
111465	0000	PD	DG	AMB	F0000	00000	D	PAC	0012	– 2				1:5.000

spea ENGINEERING
gruppo Atlantia

PROJECT MANAGER:
Ing. Raffaele Rinaldesi
Ord. Ingg. Macerata N. A1068

SUPPORTO SPECIALISTICO:

REDATTO: –

VERIFICATO: –

REVISIONE	
n.	data
0	DICEMBRE 2017
1	SETTEMBRE 2019
2	SETTEMBRE 2020
3	–
4	–

VISTO DEL COMMITTENTE
autostrade per l'italia
IL RESPONSABILE UNICO DEL PROCEDIMENTO
Ing. Fabio Visinihi

VISTO DEL CONCEDENTE
Ministero delle Infrastrutture e dei Trasporti
DIPARTIMENTO PER LE INFRASTRUTTURE, GLI AFFARI GENERALI ED IL PERSONALE
STRUTTURA DI VIGILANZA SULLE CONCESSIONARIE AUTOSTRADALI

IL PRESENTE DOCUMENTO NON POTRÀ ESSERE COPIATO, RIPRODOTTO O ALTRIMENTI PUBBLICATO, IN TUTTO O IN PARTE, SENZA IL CONSENSO SCRITTO DELLA SOC. AUTOSTRADE PER L'ITALIA S.P.A.. OGNI UTILIZZO NON AUTORIZZATO SARÀ PERSEGUITO A NORMA DI LEGGE.
THIS DOCUMENT MAY NOT BE COPIED, REPRODUCED OR PUBLISHED, EITHER IN PART OR IN ITS ENTIRETY, WITHOUT THE WRITTEN PERMISSION OF SOC. AUTOSTRADE PER L'ITALIA S.P.A.. UNAUTHORISED USE WILL BE PROSECUTED BY LAW.