


LEGENDA

-  WTG
-  SUPERFICIE OCCUPAZIONE DEFINITIVA
-  SUPERFICIE DI ASSERVIMENTO STRADE E CAVIDOTTO
-  SUPERFICIE DI OCCUPAZIONE TEMPORANEA
-  SUPERFICIE ASSERVIMENTO AEREO

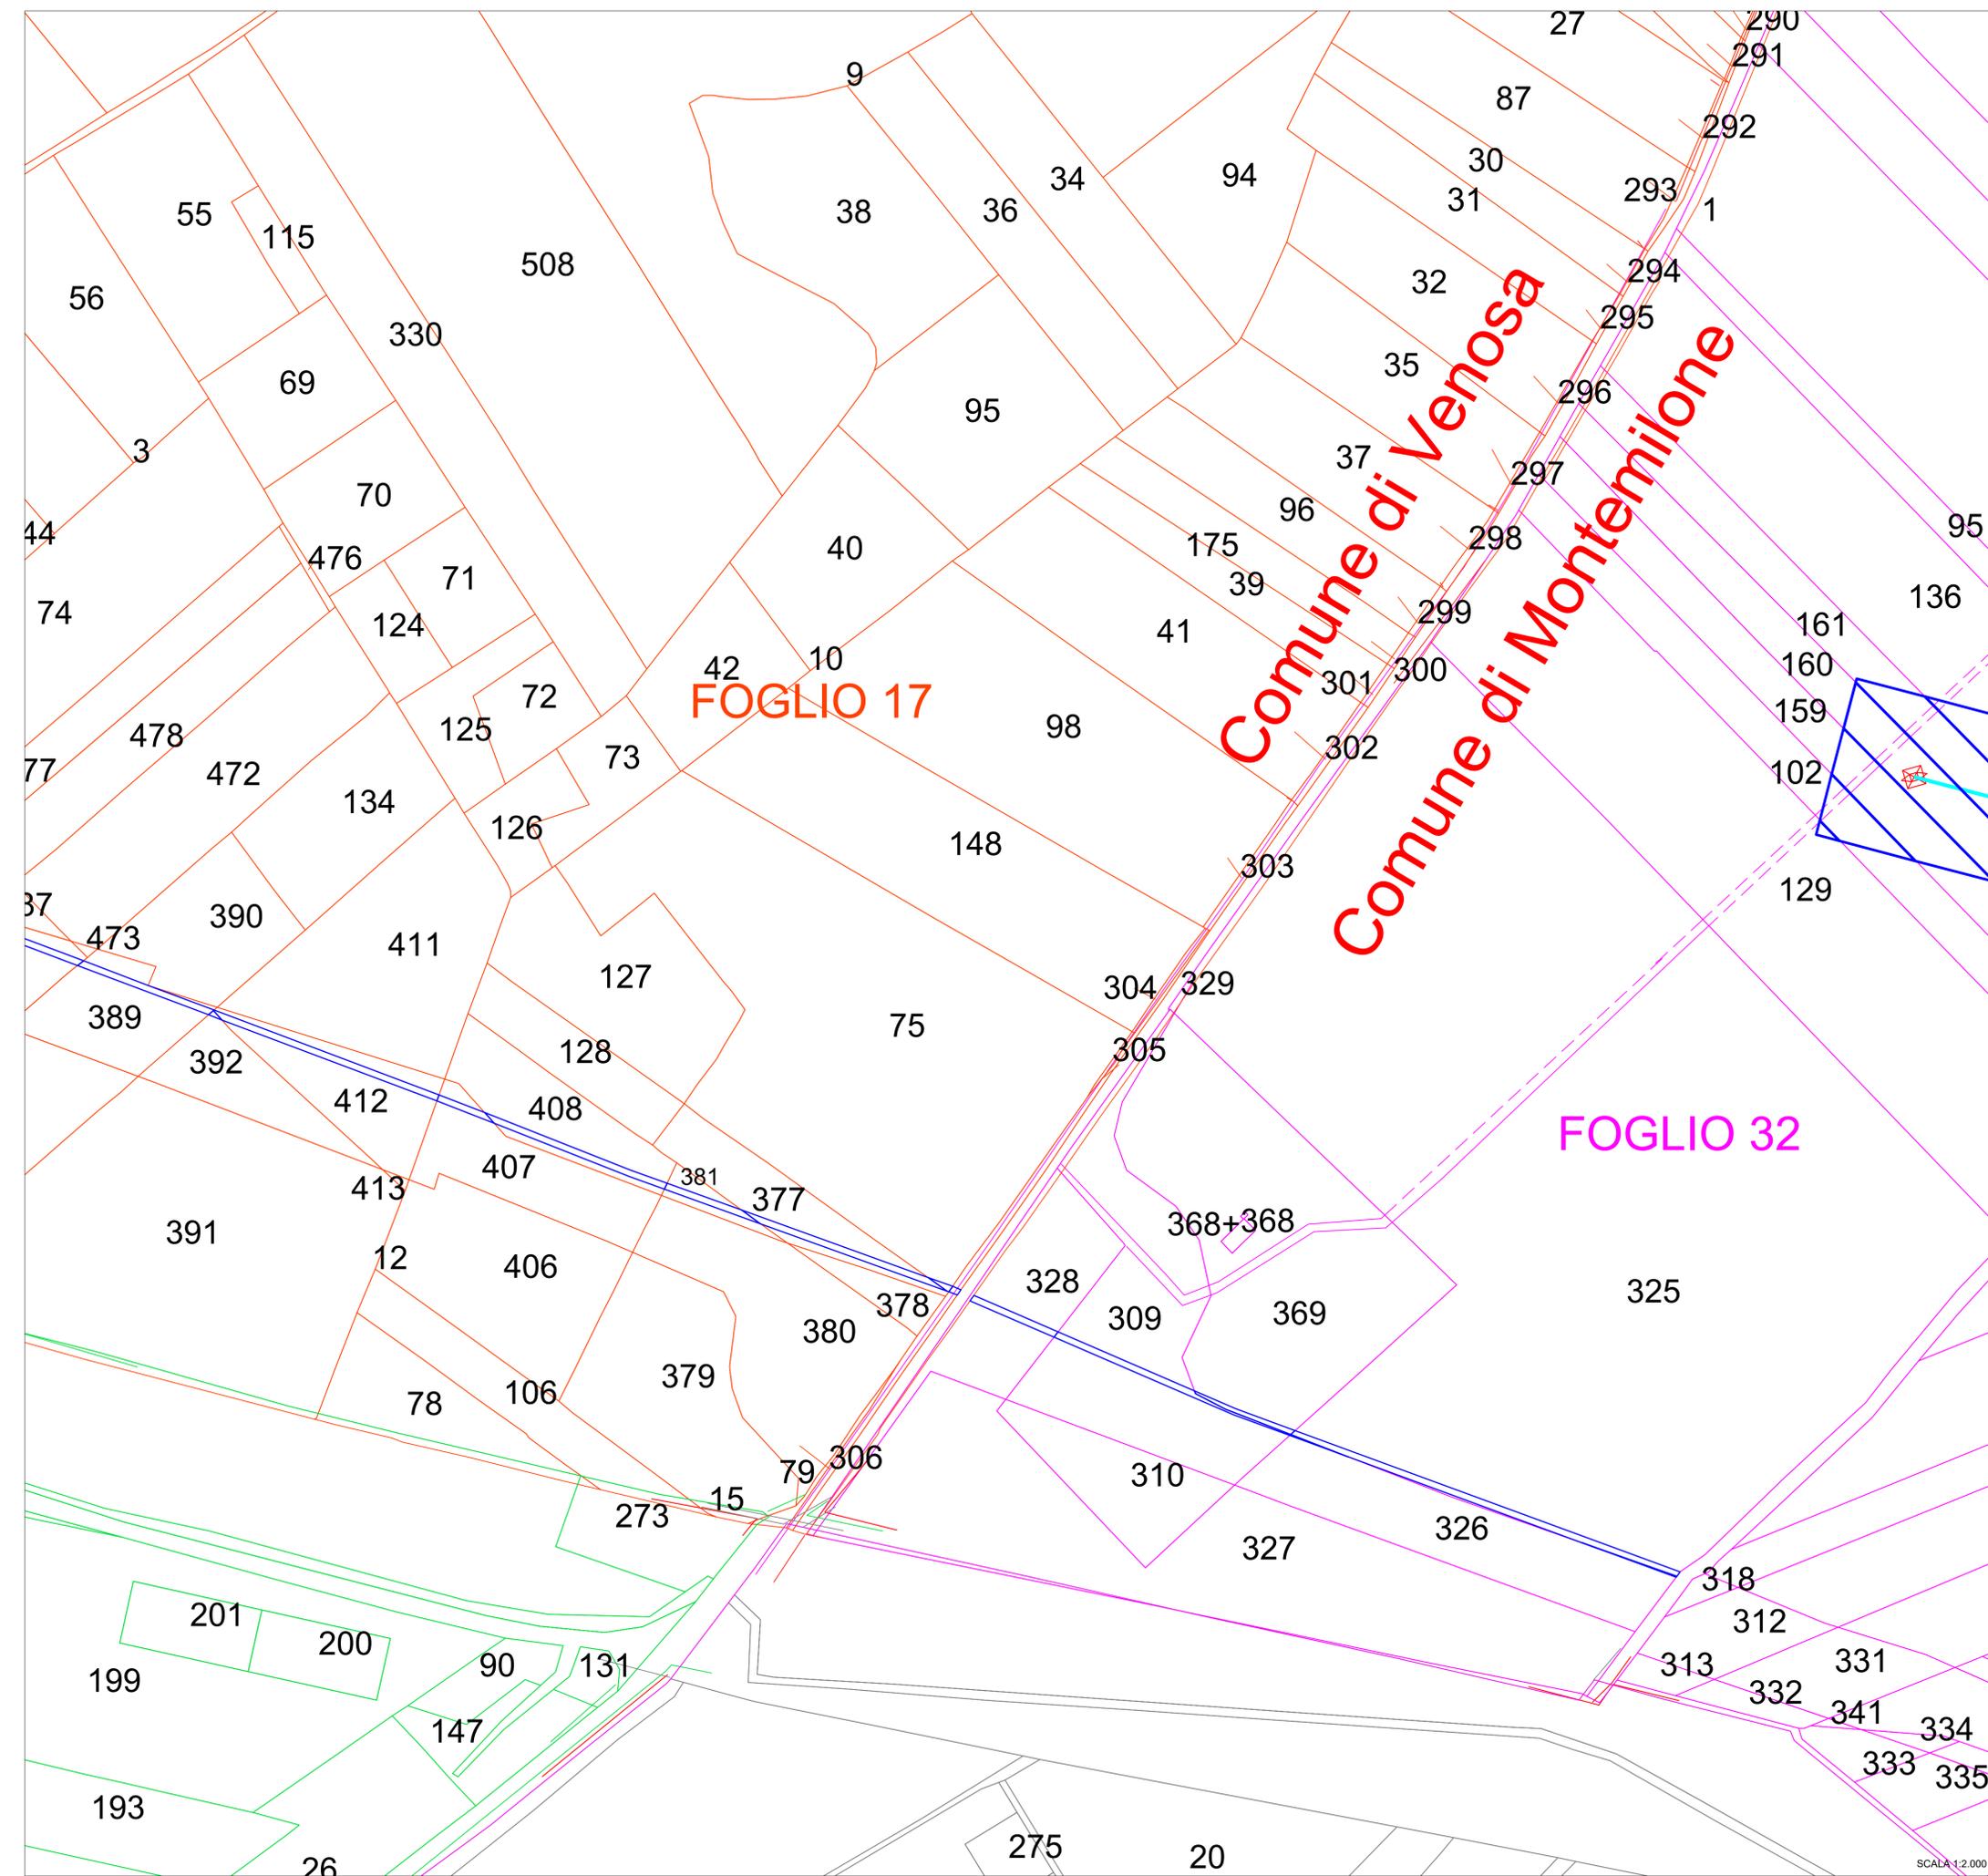

 REGIONE BASILICATA	 COMUNE DI VENOSA (PZ)	 Provincia Potenza			
 COMUNE DI MONTEMILONE (PZ)					
PROGETTO DEFINITIVO RELATIVO ALLA REALIZZAZIONE DI UN IMPIANTO EOLICO COSTITUITO DA 7 AEROGENERATORI E DALLE RELATIVE OPERE DI CONNESSIONE ALLA R.T.N. IMPIANTO "Bruno" - Potenza 42,7 MW Comuni di Montemilone- Venosa (PZ)					
PIANO PARTICELLARE DI ESPROPRIO QUADRO 7		ELABORATO A.16.a.18.2.7			
PROPONENTE:  MILLEK S.R.L. Sede Legale Via Tadino, 52 20124 Milano (MI) P.IVA 09702620965 MAIL: info@millek.it PEC: postmaster@pec.millek.it	PROGETTO E SIA:  SOCIETA' DI INGEGNERIA E SERVIZI PER L'INGEGNERIA Il DIRETTORE TECNICO ORAZIO Dott. Ing. Orazio Sez. A - 4985 PROVINCIA DI BARI				
CONSULENZA:  MILLEK SRL Via Tadino, 52 20124 MILANO P.Na 09702620965					
0	DIC 2020	A.A. - O.T.	A.A. - O.T.	A.A. - O.T.	Progetto definitivo
EM./REV.	DATA	REDATTO	VERIFICATO	APPROVATO	DESCRIZIONE