| CONFINI DI COMUNI E PROVINCE | CALTANISSETTA |
|---|---|
| LIVELLETTE — DIFF. DI QUOTA / DISTANZA / PENDENZA | |

AGRIGENTO — A19

VIADOTTO "SANTUZZA II" DX – STRUTTURA MISTA L=322.50
(35.00+5x50.50+35.00)

SPALLA 2
Prog. 20+740.50

20+928.221
410.019

MURO IN TR.21
L=123.40m

Prog. 20+814.50

Prog. 20+936.79

fosso — drado poderale — fosso — drado di accesso — drado si accesso

SCALA QUOTE 1:100
SCALA DISTANZE 1:1000

QT.RIF. 398.00

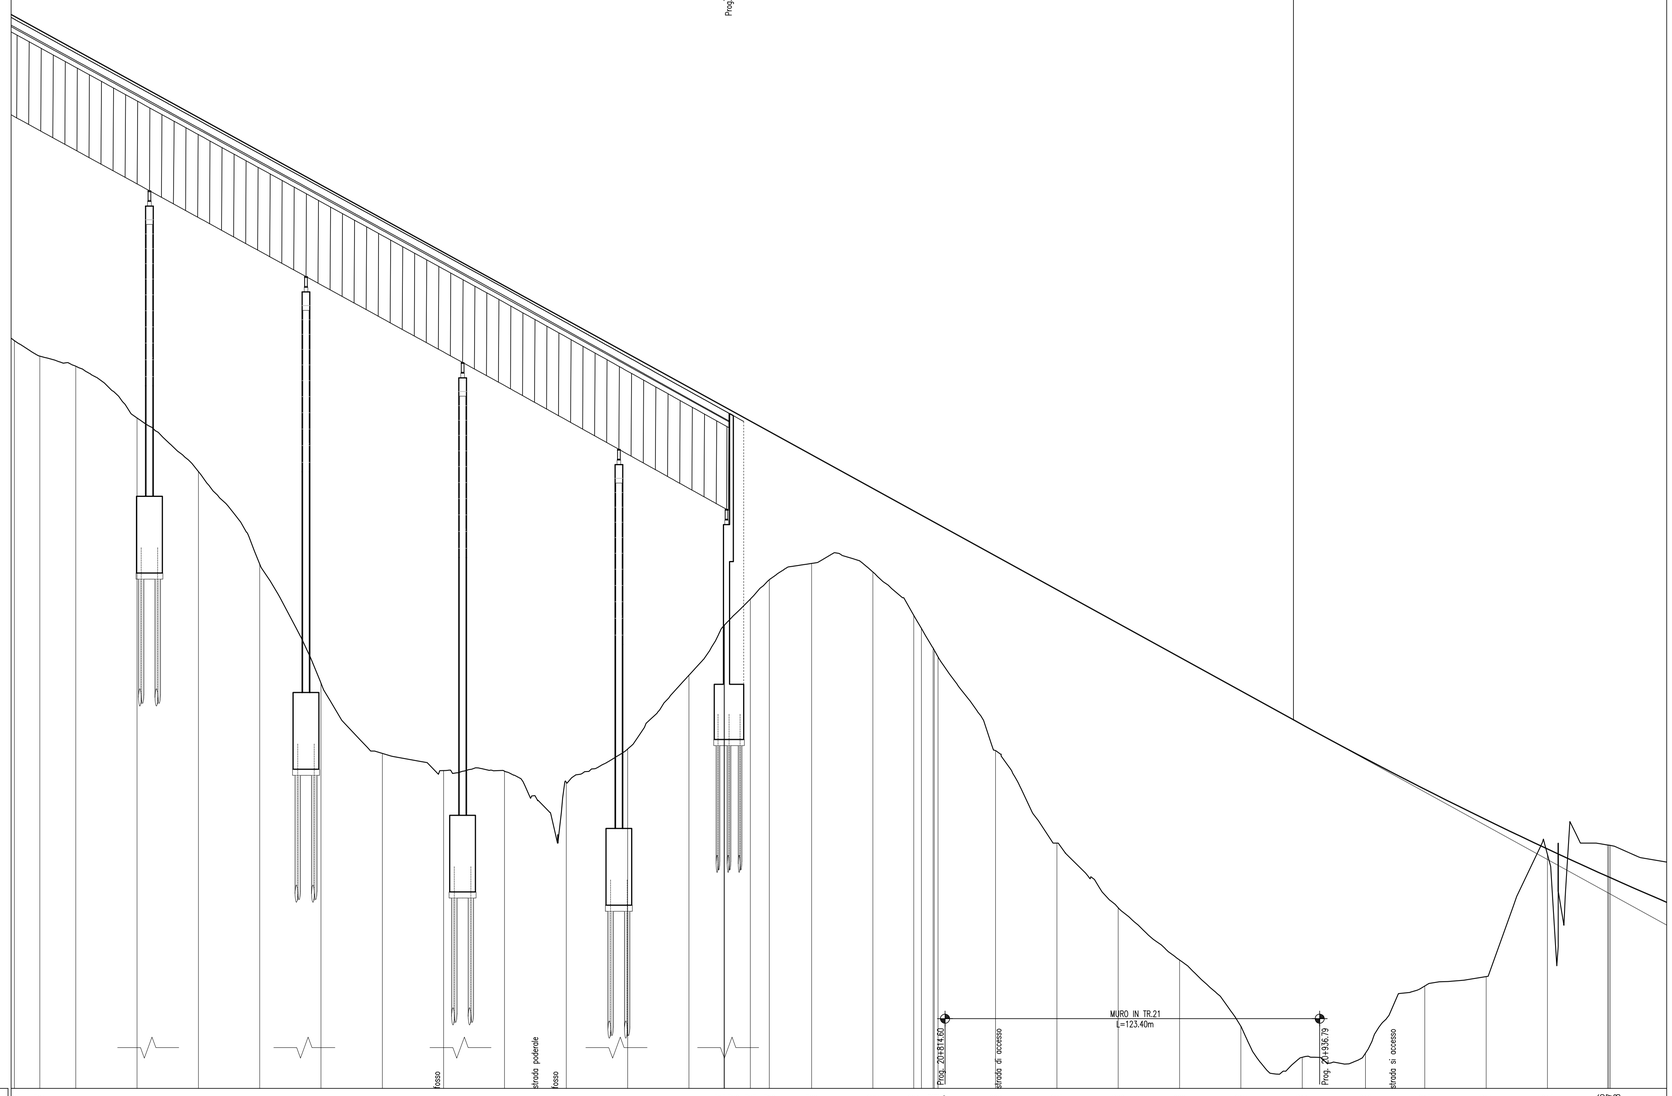

| | |
|---|---|
| NUMERO SEZIONI | 793 794 795 796 797 798 799 800 801 802 803 806 807 808 809 810 811 812 813 814 815 816 817 818 |
| QUOTE PROGETTO | 432.952 432.497 431.852 430.753 429.653 428.554 427.454 426.355 425.255 424.165 423.056 421.956 420.857 420.228 420.220 419.757 419.415 418.858 417.558 416.827 416.689 416.490 416.390 416.390 415.359 414.260 413.160 412.061 410.961 409.862 408.755 407.755 406.761 405.808 404.912 404.874 404.874 |
| QUOTE TERRENO | 422.377 421.873 421.544 419.856 418.112 415.089 411.210 408.923 408.366 408.345 407.981 409.067 411.474 413.091 413.106 413.953 414.985 415.116 414.833 413.625 413.002 412.356 412.063 412.063 409.016 406.000 403.889 402.188 400.027 399.017 399.150 401.341 401.648 405.620 405.937 405.924 405.924 |
| DIFFERENZA QUOTE | 10.575 10.624 10.308 10.897 11.541 13.465 16.244 17.432 16.889 15.820 15.075 12.889 9.383 7.317 7.114 5.804 4.830 3.542 2.725 3.402 3.687 4.174 4.327 4.327 6.343 8.260 9.271 9.873 10.934 10.845 9.605 6.414 5.113 0.188 -0.025 -0.050 -0.050 |
| DISTANZE PARZIALI | 8.28 11.72 20.00 20.00 20.00 20.00 20.00 20.00 19.83 20.17 20.00 20.00 11.44 8.42 6.22 13.78 20.00 13.31 7.31 18.75 20.00 20.00 20.00 20.00 20.00 20.63 19.37 20.00 20.00 19.62 19.53 |
| DISTANZE PROGRESSIVE | 20+511.09 20+519.37 20+531.09 20+551.09 20+571.09 20+591.09 20+611.09 20+631.09 20+651.09 20+670.92 20+691.09 20+711.09 20+731.09 20+742.52 20+744.94 20+751.09 20+757.31 20+771.09 20+791.09 20+804.40 20+806.90 20+810.71 20+813.71 20+812.34 20+831.09 20+851.09 20+871.09 20+891.09 20+911.09 20+931.09 20+951.72 20+971.09 20+991.09 21+011.09 21+030.71 21+033.71 21+031.98 |
| ANDAMENTO PLANIMETRICO | A= 400.418 Sv= 133.473 Iou= -3.5368 Ir= 0.618 — L= 2.503 — A= 433.691 Sv= 144.822 Iou= -3.5494 Ir= 0.673 |
| ANDAMENTO CIGLI SX | 4.80% di=-0.21% 2.50% di=0.07% 2.50% di=0.11% 4.57% 4.57% |
| ANDAMENTO CIGLI DX | -4.80% di=0.21% -2.50% -2.50% di=-0.11% -4.57% -4.57% |
| ETTOMETRICHE | 206 207 208 209 210 |

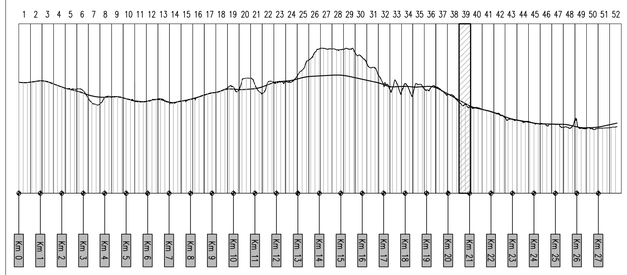

**ANAS S.p.A.**
DIREZIONE CENTRALE PROGRAMMAZIONE PROGETTAZIONE

PA 12/09
CORRIDOIO PLURIMODALE TIRRENICO - NORD EUROPA
ITINERARIO AGRIGENTO - CALTANISSETTA - A19
S.S. N° 640 "DI PORTO EMPEDOCLE"
AMMODERNAMENTO E ADEGUAMENTO ALLA CAT. B DEL D.M. 5.11.2001
Dal km 44+000 allo svincolo con l'A19

# PROGETTO ESECUTIVO

Contraente Generale: Empedocle s.c.p.a.

## ASSE PRINCIPALE
Profili longitudinali

Asse direzione Agrigento - A19 - Tav. 39/52

Codice Unico Progetto (CUP) : F91B09000070001

Codice Elaborato:

PA12_09 - E | 0 0 0 | G E 2 1 1 | P P 0 6 | Z F X | 0 3 9 | B | Scala: 1:1000/100

| REV. | DATA | DESCRIZIONE | REDATTO | VERIFICATO | APPROVATO | AUTORIZZATO |
|---|---|---|---|---|---|---|
| F | | | | | | |
| E | | | | | | |
| D | | | | | | |
| C | | | | | | |
| B | Luglio 2011 | Revisione a seguito di incontri con il Committente | S.TERRENO | R. CAPOCCHI | M. LITI | P. PAGLINI |
| A | Aprile 2011 | EMISSIONE | S.TERRENO | A.TURSO | M. LITI | P. PAGLINI |

Responsabile del procedimento: Ing. MAURIZIO LAMMINI

Il Progettista: Dott. Ing. GIAN LUCA MENCHINI — ORDINE DEGLI INGEGNERI DI FIRENZE N° 4533

Il Consulente: ORDINE DEGLI INGEGNERI della Provincia di PISTOIA — Dott. Ing. CAPOCCHI Riccardo N° 1822

Il Geologo: ORDINE REGIONALE DEI GEOLOGI DI SICILIA — Dott. Geol. D'ANGELO MAURIZIO N. 1607

Il Coordinatore per la sicurezza in fase di progetto: Dott. Ing. ALESSANDRO SALVATORE GERMANÀ — ORDINE INGEGNERI ROMA N° 14853

Il Direttore dei lavori: Dott. Ing. PEPPINO MARASCIO — ORDINE INGEGNERI ROMA N° 14447