



LEGENDA



WTG



ZONA AGRICOLA "E"

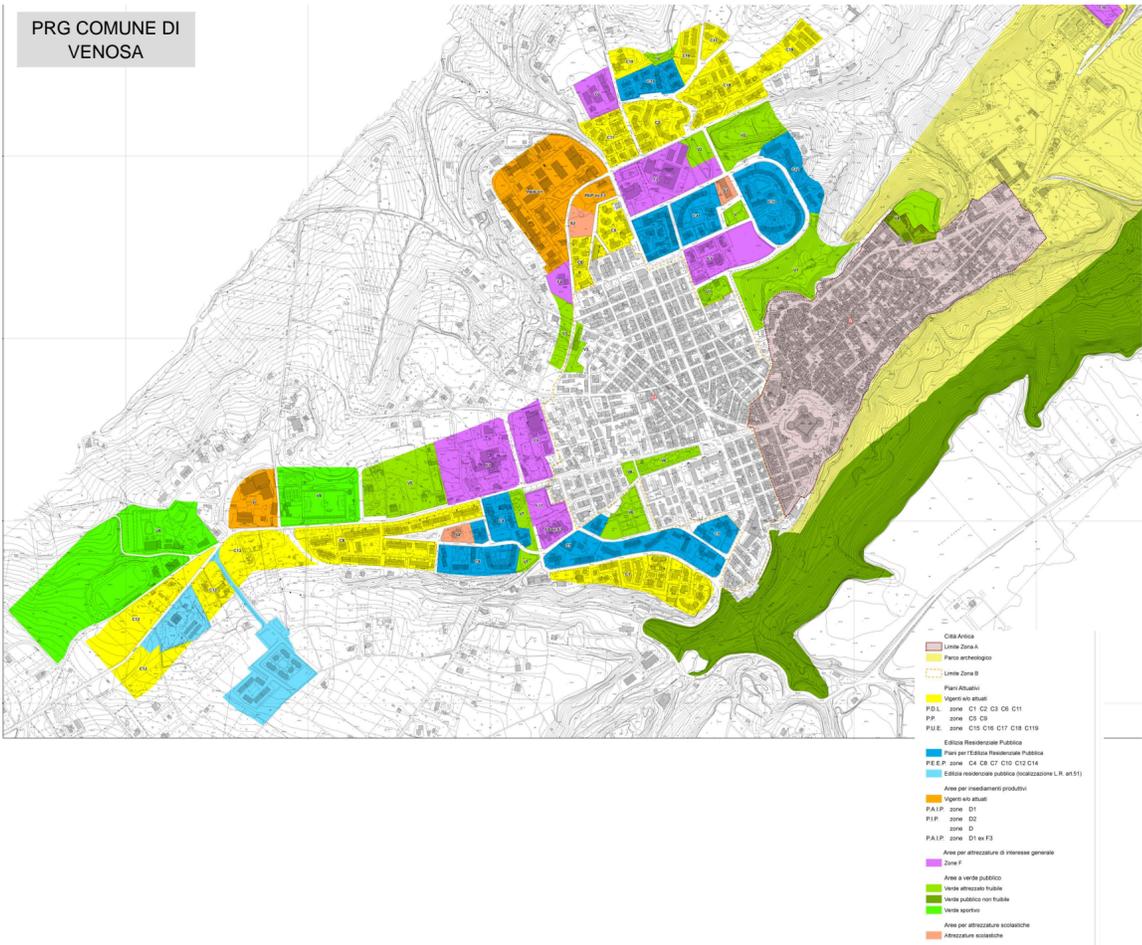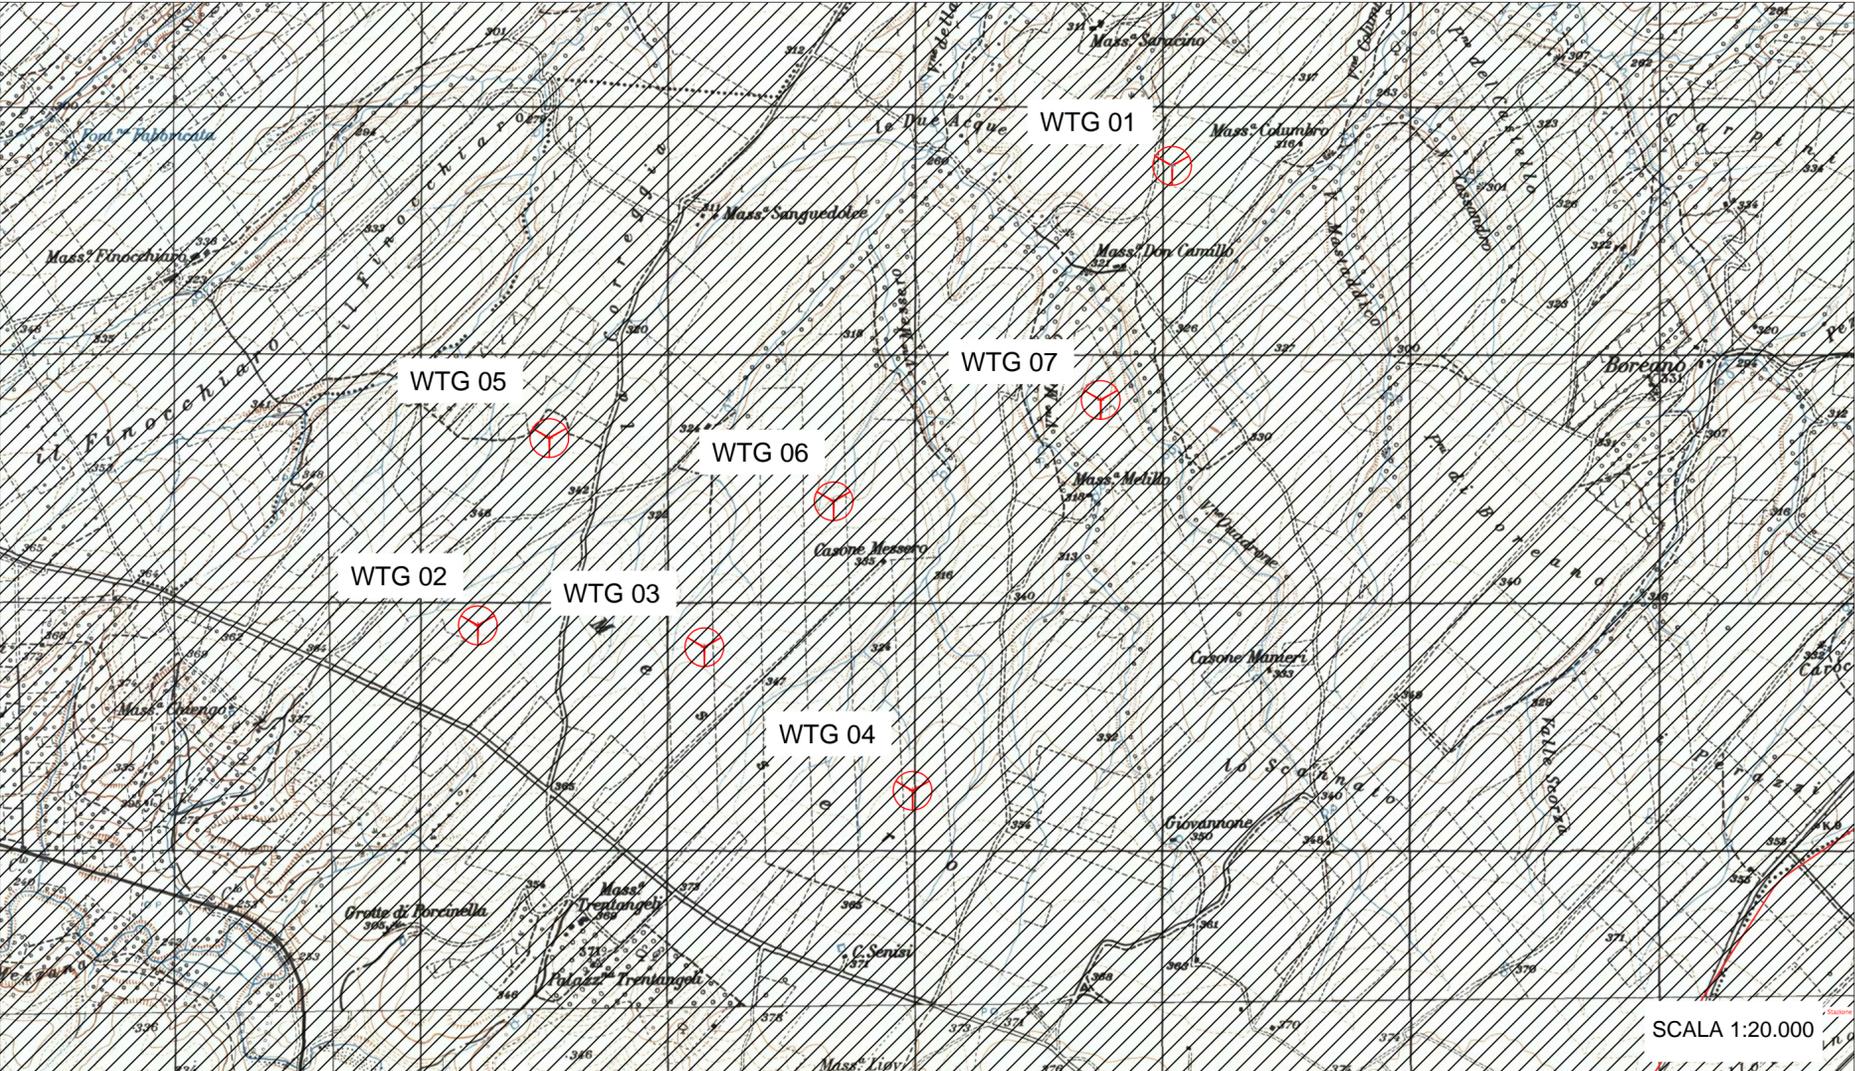

REGIONE
BASILICATA



COMUNE DI VENOSA (PZ)



Provincia
Potenza



COMUNE DI MONTEMILONE (PZ)



PROGETTO DEFINITIVO RELATIVO ALLA REALIZZAZIONE DI UN IMPIANTO EOLICO COSTITUITO DA 7 AEROGENERATORI E DALLE RELATIVE OPERE DI CONNESSIONE ALLA R.T.N. IMPIANTO "Bruno" - Potenza 42,7 MW Comuni di Montemilone- Venosa (PZ)

STRALCIO PRG VENOSA
SCALE VARIE

ELABORATO
A.16.a.2.1

PROPONENTE:

milleK

MILLEK S.R.L.
Sede Legale Via Tadino, 52
20124 Milano (MI)
P.IVA 09702620965
MAIL: info@millek.it
PEC: postmaster@pec.millek.it

MILLEK SRL
Via Tadino 52
20124 MILANO
P.IVA 09702620965

PROGETTO E SIA:

TECH
SOCIETÀ DI INGEGNERIA & SERVIZI PER L'INGEGNERIA

Il DIRETTORE TECNICO
Dott. Ing. Orazio Tricarico

ORAZIO TRICARICO
Sez. A - 4985
INGEGNERE
IN CIVILE AMBIENTALE
DI INDUSTRIALE
DI INF. INFORMAZIONE
PROVINCIA DI BARI

CONSULENZA:

| | | | | | | |
|----------|------|----------|-------------|-------------|-------------|---------------------|
| | 0 | DIC 2020 | A.A. - O.T. | A.A. - O.T. | A.A. - O.T. | Progetto definitivo |
| EM./REV. | DATA | REDATTO | VERIFICATO | APPROVATO | | DESCRIZIONE |