

REGIONE  
BASILICATA



COMUNE DI VENOSA (PZ)



Provincia  
Potenza



COMUNE DI MONTEMILONE (PZ)



**PROGETTO DEFINITIVO RELATIVO ALLA REALIZZAZIONE DI UN  
IMPIANTO EOLICO COSTITUITO DA 7 AEROGENERATORI E  
DALLE RELATIVE OPERE DI CONNESSIONE ALLA R.T.N.  
IMPIANTO "Bruno"- Potenza 42,7 MW Comuni di Montemilone- Venosa (PZ)**

ELABORATO

PLANIMETRIA DELL' IMPIANTO SU BASE CATASTALE

**A.16.a.6.2**

PROPONENTE:



**MILLEK S.R.L.**

Sede Legale Via Tadino, 52

20124 Milano (MI)

P.IVA 09702620965

MAIL: info@millek.it

PEC: postmaster@pec.millek.it

**MIDLEK SRL**  
Via Tadino 52  
20124 MILANO  
P.Iva 09702620965

PROGETTO E SIA:




Via della Resistenza, 46 - 70125 Bari - tel. 080 3215945 - fax. 080 2020986

Il DIRETTORE TECNICO  
Dott. Ing. Orazio Tricarico



CONSULENZA:

EM./REV.	DATA	REDATTO	VERIFICATO	APPROVATO	DESCRIZIONE
0	DIC 2020	A.A. - O.T.	A.A. - O.T.	A.A. - O.T.	Progetto definitivo

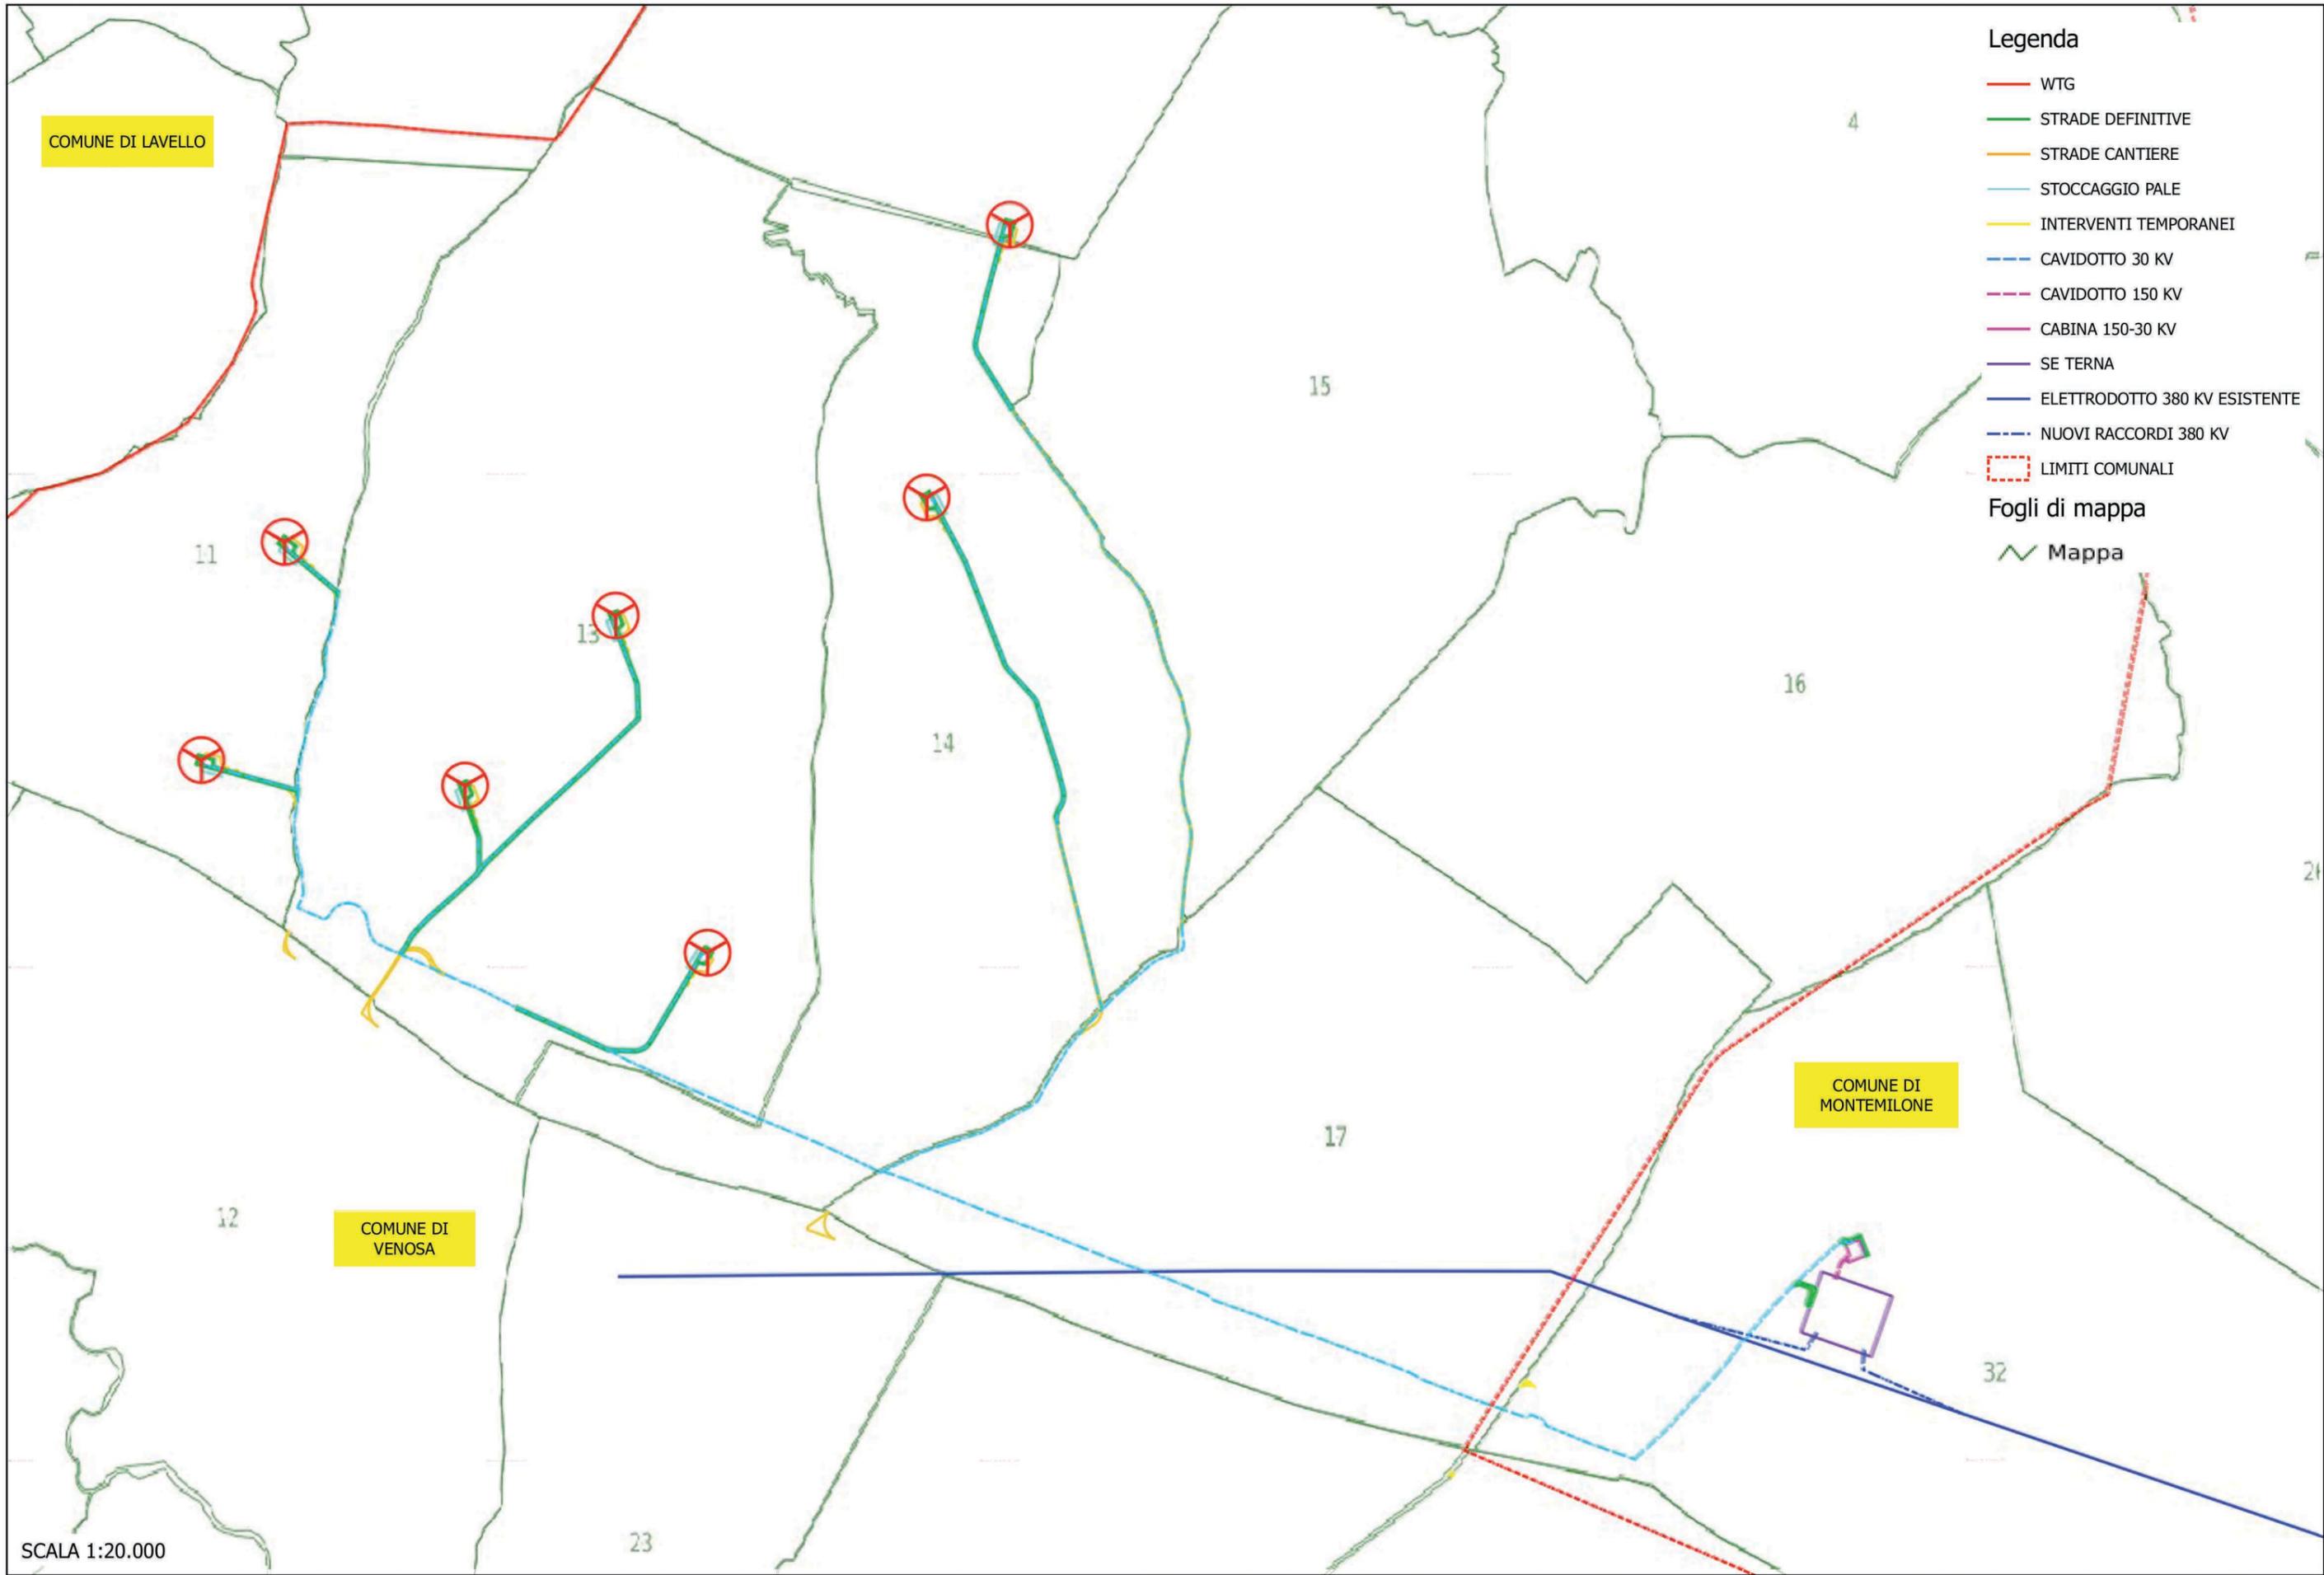

- Legenda**
- WTG
  - STRADE DEFINITIVE
  - STRADE CANTIERE
  - STOCCAGGIO PALE
  - INTERVENTI TEMPORANEI
  - CAVIDOTTO 30 KV
  - CAVIDOTTO 150 KV
  - CABINA 150-30 KV
  - SE TERNA
  - ELETTRDOTTO 380 KV ESISTENTE
  - NUOVI RACCORDI 380 KV
  - LIMITI COMUNALI
- Fogli di mappa**
- Mappa

COMUNE DI LAVELLO

COMUNE DI VENOSA

COMUNE DI MONTEMILONE

SCALA 1:20.000

PROGETTO PER LA REALIZZAZIONE DI UN PARCO EOLICO  
 COSTITUITO DA 7 TURBINE AVENTI UNA POTENZA COMPLESSIVA DI 42.7 MW E RELATIVE OPERE DI CONNESSIONE ALLA RTN DA  
 REALIZZARSI NEI COMUNI DI VENOSA E MONTEMILONE (PZ)

**Elaborati Grafici**  
**PLANIMETRIA DELL'IMPIANTO SU BASE CATASTALE**

**A.16.a.6.2**