

← AGRIGENTO

A19 →



R	8000,000
T	70,880
Fr	0,314
Pr	0+284,571
Qr	515,022

0+213,697
515,502

0+355,447
515,508


TOMBINO ARMCO TD1 2,41x1,71
Prog. Km 0+227,23

510,55

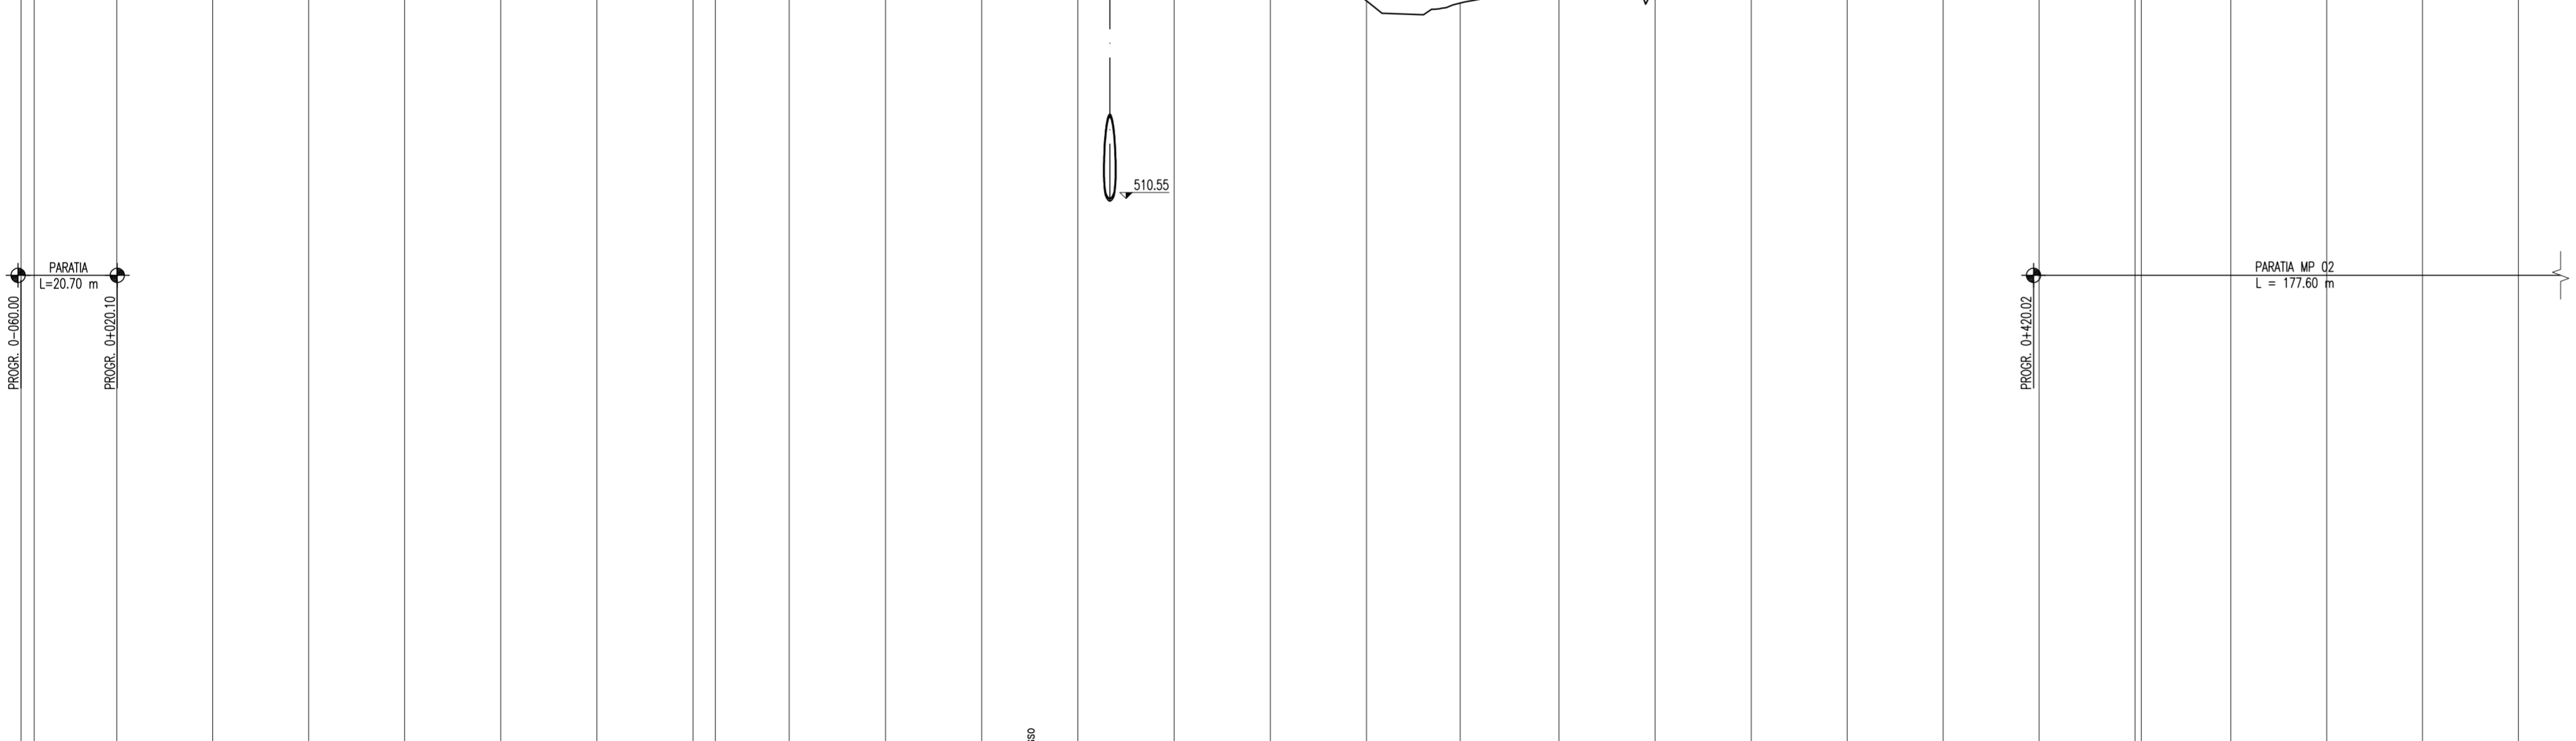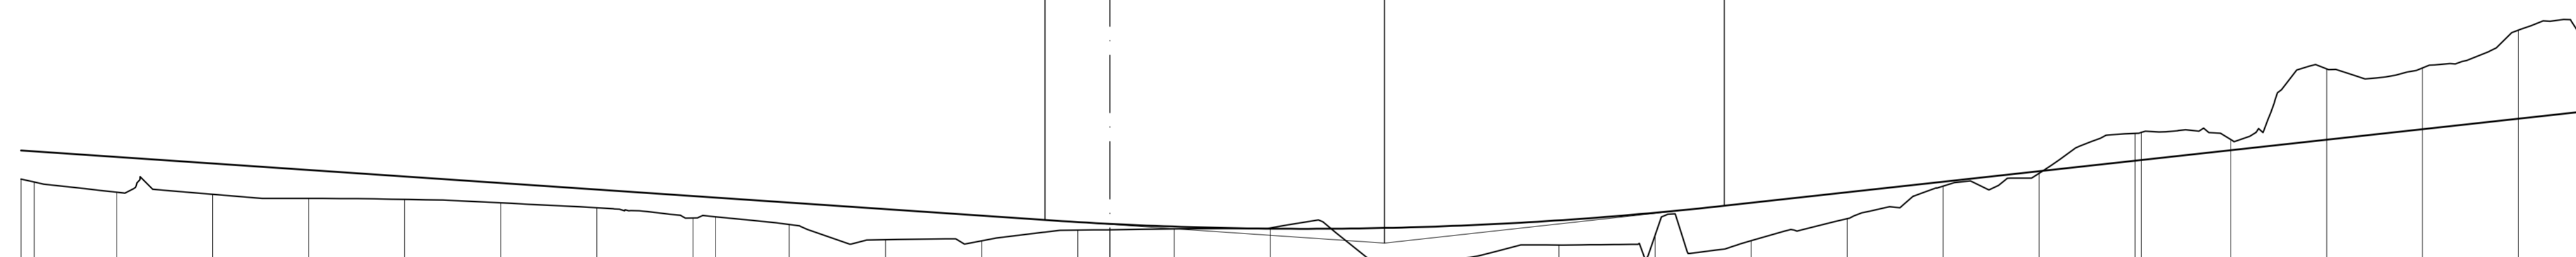

SCALA QUOTE 1:100
SCALA DISTANZE 1:1000

QT.RIF. 499,00

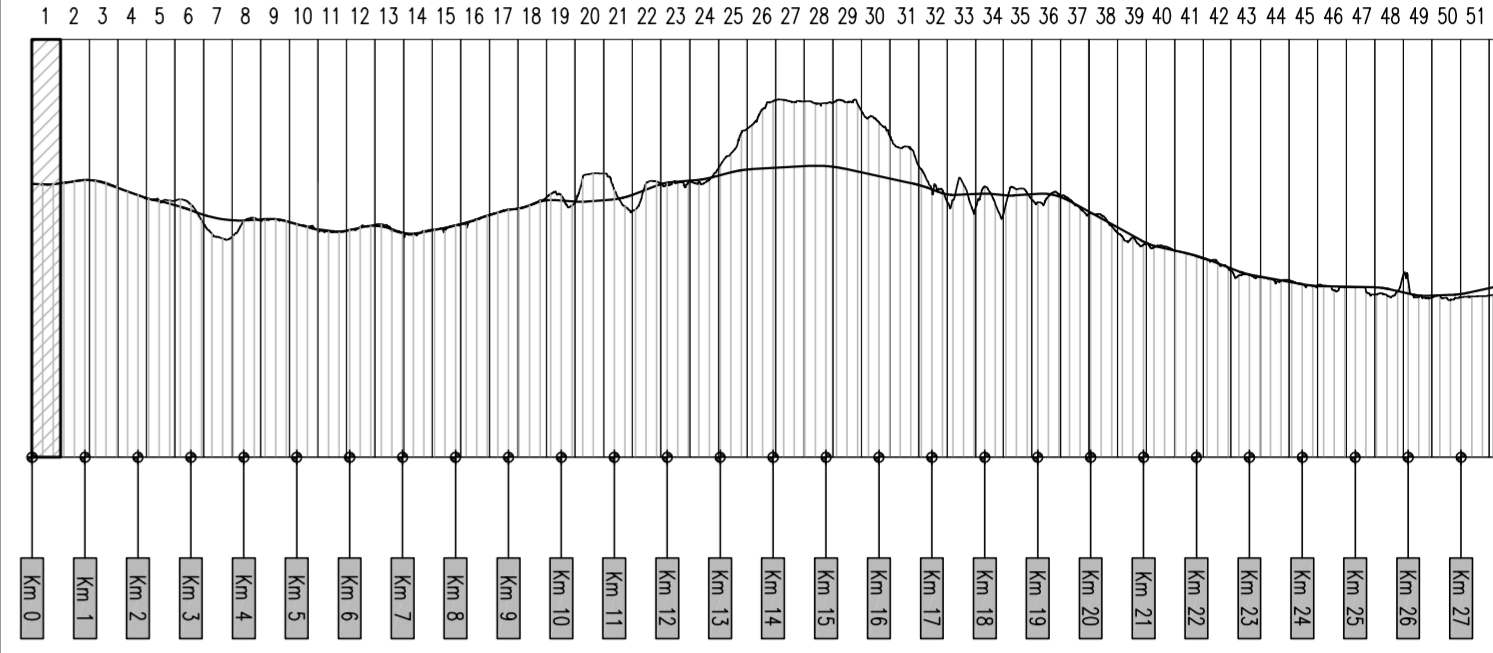

PA 12/09
CORRIDOIO PLURIMODALE TIRRENICO - NORD EUROPA
ITINERARIO AGRIGENTO - CALTANISSETTA - A19
S.S. N° 640 "DI PORTO EMPEDOCLE"
AMMODERNAMENTO E ADEGUAMENTO ALLA CAT. B DEL D.M. 5.11.2001
Dal km 44+000 allo svincolo con l'A19



ASSE PRINCIPALE
Profili longitudinali
Asse direzione A19 - Agrigento - Tav. 1/52

Codice Unico Progetto (CUP) : F91B09000070001

Codice Elaborato: PA12_09 - E 0 0 0 G E 2 1 1 P P 0 6 Z F X 0 5 3 A

F						
D						
C						
B						
A	Aprile 2011	EMISSIONE	S.TERRENO	A.TURSO	M. LITI	P. PAGLINI
REV.	DATA	DESCRIZIONE	REDATTO	VERIFICATO	APPROVATO	AUTORIZZATO
Responsabile del procedimento: Ing. MAURIZIO TURSO						

Il Progettista:

Il Consulente:

Il Coordinatore per la sicurezza:

Il Direttore dei lavori: