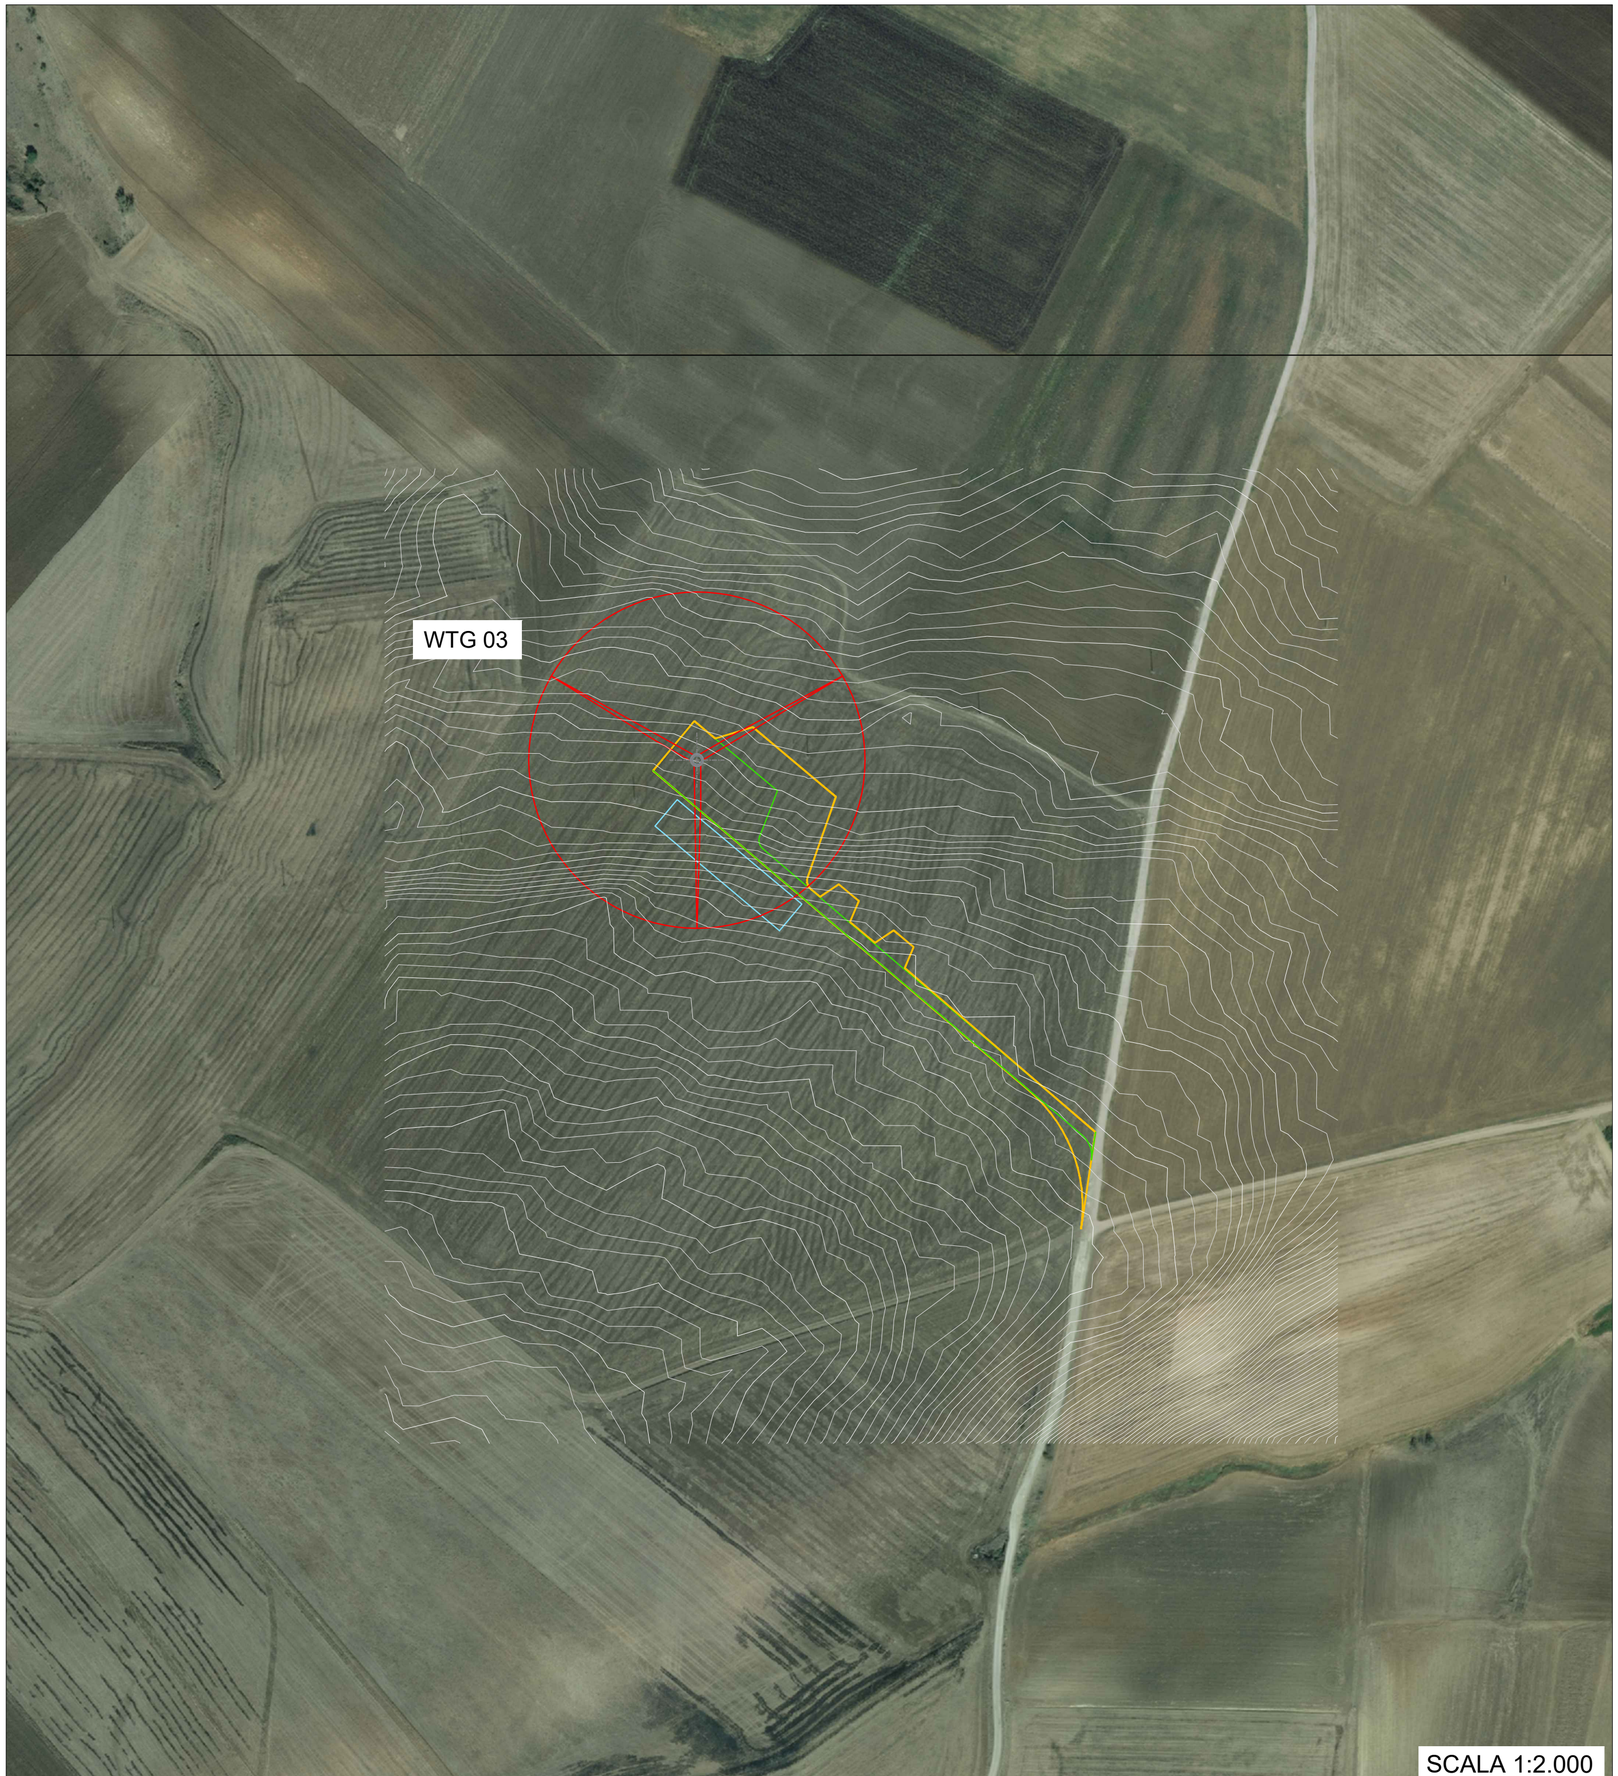

LEGENDA

- WTG
- AREA STOCCAGGIO PALE
- PIAZZOLA DEFINITIVA
- VIABILITA' DEFINITIVA
- PIAZZOLA DI CANTIERE
- VIABILITA' DI CANTIERE
- ADEGUAMENTI TEMPORANEI DELLA VIABILITA' ESISTENTE

REGIONE BASILICATA

COMUNE DI VENOSA (PZ)

Provincia Potenza

COMUNE DI MONTEMILONE (PZ)

PROGETTO DEFINITIVO RELATIVO ALLA REALIZZAZIONE DI UN IMPIANTO EOLICO COSTITUITO DA 7 AEROGENERATORI E DALLE RELATIVE OPERE DI CONNESSIONE ALLA R.T.N.

IMPIANTO "Bruno"- Potenza 42,7 MW Comuni di Montemilone- Venosa (PZ)

ELABORATO

PLANIMETRIA STRADALE E PIAZZOLA WTG 05

A.16.a.13.2.5

PROPONENTE:

MILLEK S.R.L.
Sede Legale Via Tadino, 52
20124 Milano (MI)
P.IVA 09702620965
MAIL: info@millek.it
PEC: postmaster@pec.millek.it

MILLEK SRL
Via Tadino, 52
20124 MILANO
P.Iva 09702620965

PROGETTO E SIA:

Il DIRETTORE TECNICO
Dott. Ing. Orazio Triggiani

ORDINE DEGLI INGEGNERI PROVINCIA DI BARI
INGEGNERE
ORAZIO TRIGGIANI
Sez. A - 4985
a) CIVILE AMBIENTALE
b) INDUSTRIALE
c) dell'INFORMAZIONE

CONSULENZA:

0	DIC 2020	A.A. - O.T.	A.A. - O.T.	A.A. - O.T.	*Progetto definitivo*
EM./REV.	DATA	REDATTO	VERIFICATO	APPROVATO	DESCRIZIONE