

R	9000,000
T	162,857
Fr	1,473
Pr	5+823,094
QR	425,214

← AGRIGENTO


A19 →

TOMBINO SCATOLARE T14 - 4.00x2.00
Prog. Km 5+418.99

TOMBINO ARMICO T15 DN 1500
Prog. Km 5+508.66

TOMBINO ARMICO T15 BIS 2.41x1.71
Prog. Km 5+569.26

TOMBINO ARMICO T16 5.05x3.10
Prog. Km 5+790.83

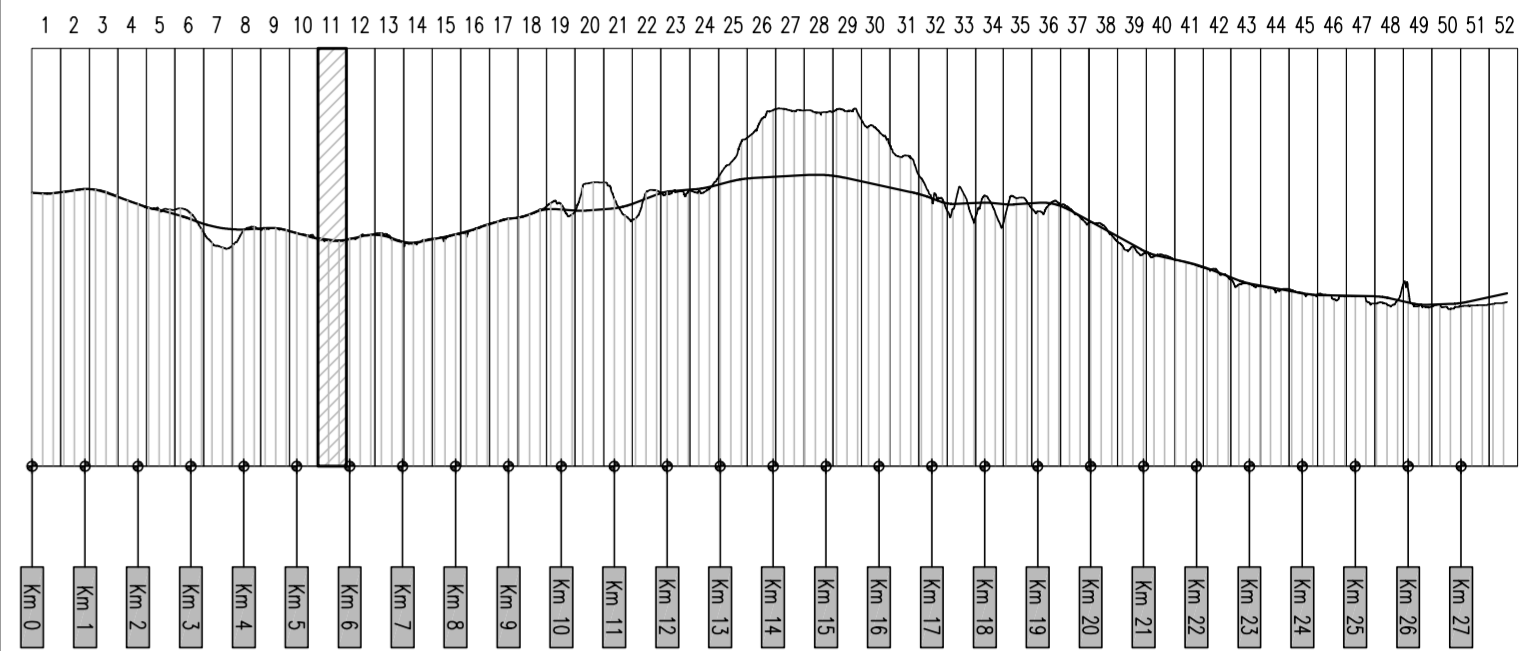

SCALA QUOTE 1:100
SCALA DISTANZE 1:1000

QT.RIF. 409.00

NUMERO SEZIONI	2	253	254	255	256	257	258	259	260	261	262	263	264	265	266	267	268	269	270	271	272	273	274	275	276	277	278	279	280	281	282
QUOTE PROGETTO		-430.216	-429.996	-429.737	-429.499	-429.289	-429.240	-428.991	-428.742	-428.493	-428.245	-427.996	-427.747	-427.498	-427.250	-427.001	-426.752	-426.503	-426.254	-426.005	-425.756	-425.507	-425.258	-425.009	-424.760	-424.511	-424.262	-424.013	-423.764	-423.515	-423.266
QUOTE TERRENO		-427.381	-426.868	-426.000	-424.777	-423.953	-423.289	-422.510	-421.642	-420.774	-420.000	-420.000	
DIFFERENZA QUOTE		2.864	1.118	1.737	2.012	2.327	2.298	3.381	2.742	2.493	2.245	2.101	2.015	2.458	2.250	2.021	1.868	1.698	1.603	1.547	1.393	0.831	0.883	1.050	1.188	1.448	1.519	1.735	1.485	1.424	
DISTANZE PARZIALI		19.96	19.97	19.98	19.99	16.78	3.21	2.00	20.00	20.00	20.00	20.00	20.00	20.00	20.00	20.00	20.00	20.00	20.00	20.00	19.21	20.02	20.03	20.04	20.05	20.06	20.07	4.91	15.16	20.08	
DISTANZE PROGRESSIVE		5+419.56	5+439.53	5+459.51	5+479.49	5+499.47	5+519.44	5+539.42	5+559.40	5+579.38	5+599.36	5+619.34	5+639.32	5+659.30	5+679.28	5+699.26	5+719.24	5+739.22	5+759.20	5+779.18	5+799.16	5+819.14	5+839.12	5+859.10	5+879.08	5+899.06	5+919.04	5+939.02	5+959.00	5+979.00	5+999.00
ANDAMENTO PLANIMETRICO		L= 263.548																A= 434.317 Sv= 144.962 I _{qu} = -3,5460 D _r = 0,673													
ANDAMENTO CIGLI	SX	d=-0,10%																d=2,50%													
	DX	d=-0,10%																d=-2,50%													
ETOMETRICHE		-2,50%																-4,56%													

CONTRAENTE GENERALE:

ASSE PRINCIPALE
Profili longitudinali
Asse direzione A19 - Agrigento - Tav. 11/52

Codice Unico Progetto (CUP) : F91B09000070001						
Codice Elaborato: PA12_09 - E 0 0 0 G E 2 1 1 P P 0 6 Z F X 0 6 3 B	Scale: 1:1000/100					
F						
E						
D						
C						
B	Ottobre 2011	Rif. Istruttoria prot. CDG-0141142-P del 19/10/11	S.TERRENO	R.CAPOCCHI	M. LITI	P. PAGLINI
A	Aprile 2011	EMISSIONE	S.TERRENO	A.TURSO	M. LITI	P. PAGLINI
REV.	DATA	DESCRIZIONE	REDATTO	VERIFICATO	APPROVATO	AUTORIZZATO
Responsabile del procedimento: Ing. MAURIZIO						

Il Progettista: 	Il Consulente Tecnico: 	Il Coordinatore per la sicurezza: 	Il Direttore dei lavori:
---------------------	----------------------------	---------------------------------------	------------------------------