CONFINI DI COMUNI E PROVINCE	SERRADIFALCO	CALTANISSETTA
LIVELLETTE — DIFF. DI QUOTA / DISTANZA / PENDENZA	h = 14.213 L = 489.079 i = 0.02906	

AGRIGENTO

A19

R	30000.000
T	49.609
Fr	0.041
Pr	8+426.545
Qt	450.403

8+376.556
448.962

8+476.128
452.008

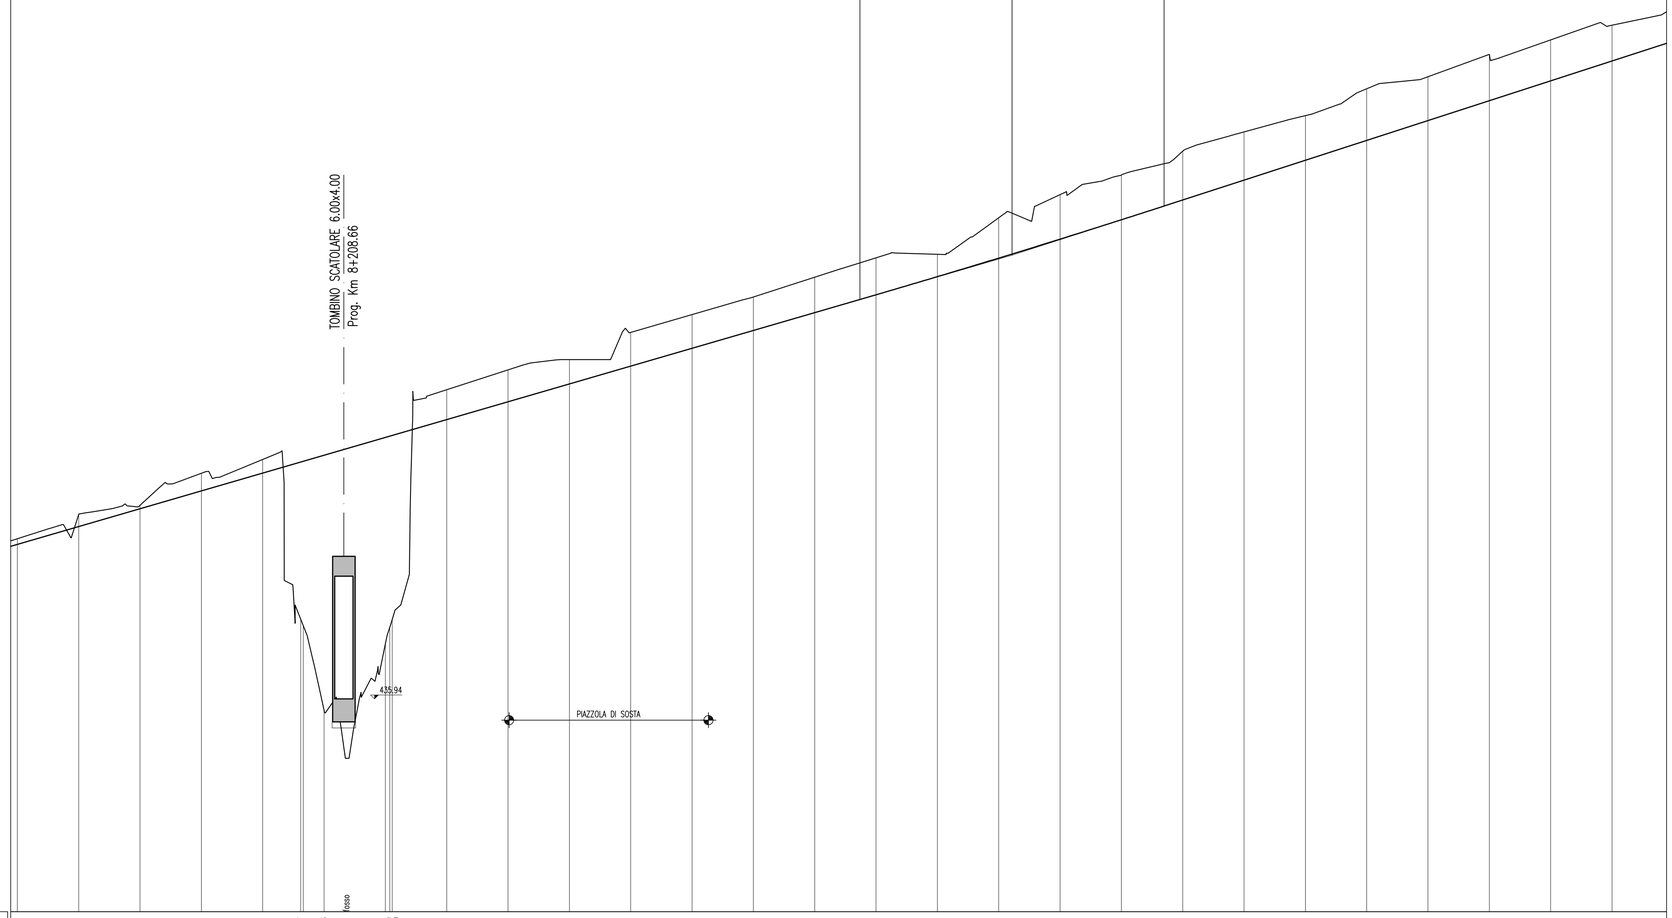

SCALA QUOTE 1:100
SCALA DISTANZE 1:1000

QT.RIF. 429.00

NUMERO SEZIONI	392	393	394	395	396	397	398	399	400	401	402	403	404	405	406	407	408	409	410	411	412	413	414	415	416	417	418	419	420
QUOTE PROGETTO	440.978	441.559	442.140	442.721	443.302	443.663 443.889	443.884	444.456 444.529	444.529	445.046	445.627	446.208	446.790	447.371	447.952	448.533	449.115	449.706	450.311	450.929	451.561	452.205	452.852	453.500	454.147	454.794	455.442	456.089	456.737
QUOTE TERRENO	441.163	441.954	442.252	443.296	443.748	438.531 438.325	435.562	437.735 438.529 438.529	438.529	446.021	446.666	447.000	447.887	448.468	449.044	449.688	450.320	450.435	451.625	452.379	453.023	453.797	454.425	454.954	455.832	456.224	456.954	457.424	457.905
DIFFERENZA QUOTE	-0.185	-0.395	-0.112	-0.575	-0.446	5.132 5.362	8.322	6.279 4.234 6.000		-0.975	-1.039	-0.792	-1.097	-1.097	-1.092	-1.155	-1.205	-0.729	-1.314	-1.450	-1.462	-1.592	-1.573	-1.454	-1.885	-1.430	-1.512	-1.335	-1.168
DISTANZE PARZIALI		20.00	20.00	20.00	20.00	12.41	6.78	20.00		17.78	20.00	20.00	20.00	20.00	20.00	20.00	20.00	20.00	20.00	20.00	20.00	20.00	20.00	20.00	20.00	20.00	20.00	20.00	20.00
DISTANZE PROGRESSIVE	8+102.20	8+122.20	8+142.20	8+162.20	8+182.20	8+194.61 8+195.42	8+202.20	8+222.20 8+223.20 8+224.42		8+242.20	8+262.20	8+282.20	8+302.20	8+322.20	8+342.20	8+362.20	8+382.20	8+402.20	8+422.20	8+442.20	8+462.20	8+482.20	8+502.20	8+522.20	8+542.20	8+562.20	8+582.20	8+602.20	8+622.20
ANDAMENTO PLANIMETRICO																													
ANDAMENTO CIGLI SX / DX																													
ETTOMETRICHE	1										82							83										84	
																												85	
																												86	

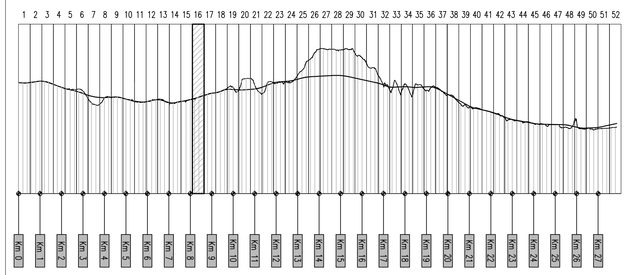

ANAS S.p.A.
DIREZIONE CENTRALE PROGRAMMAZIONE PROGETTAZIONE

PA 12/09
CORRIDOIO PLURIMODALE TIRRENICO - NORD EUROPA
ITINERARIO AGRIGENTO - CALTANISSETTA - A19
S.S. N° 640 "DI PORTO EMPEDOCLE"
AMMODERNAMENTO E ADEGUAMENTO ALLA CAT. B DEL D.M. 5.11.2001
Dal km 44+000 allo svincolo con l'A19

PROGETTO ESECUTIVO

Contraente Generale: Empedocle s.c.p.a.

ASSE PRINCIPALE
Profili longitudinali

Asse direzione A19 - Agrigento - Tav. 16/52

Codice Unico Progetto (CUP) : F91B09000070001

Codice Elaborato:

PA12_09 - E	0 0 0	G E 2 1 1	P P 0 6	Z F X	0 6 8	A	Scala: 1:1000/100

REV.	DATA	DESCRIZIONE	REDATTO	VERIFICATO	APPROVATO	AUTORIZZATO
F						
E						
D						
C						
B						
A	Aprile 2011	EMISSIONE	S.TERRENO	A.TURSO	M. LITI	P. PAGLINI

Responsabile del procedimento: Ing. MAURIZIO LAMANNA

Il Progettista: Dott. Ing. GIAN LUCA MENCHINI — ORDINE DEGLI INGEGNERI DI FIRENZE N° 4533

Il Consulente per la Geologia: ORDINE INGEGNERI PALERMO — Dott. Ing. TURSO Adriano n° 1400 — Settore: Ingegneria Civile e Ambientale, Sezione: Infrastrutture

ORDINE REGIONALE DEI GEOLOGI DI SICILIA — Dott. Geol. D'ANGELO MAURIZIO N. 1807

Il Coordinatore per la sicurezza in fase di progetto: Dott. Ing. ALESSANDRO SALVATO DI GENNARO — ORDINE INGEGNERI ROMA n° 14853

Il Direttore dei lavori: Dott. Ing. PEPPINO MARASCIO — ORDINE INGEGNERI ROMA n° 14447