CONFINI DI COMUNI E PROVINCE	CALTANISSETTA	
LIVELLETTE — DIFF. DI QUOTA / DISTANZA / PENDENZA	h = 17.220 L = 531.976 i = 0.03237	h = 2.212 L = 270.255 i = 0.00819

AGRIGENTO — A19

R	8500.000
T	102.745
Fr	−0.621
Pr	8+958.520
Qt	467.624

8+655.829 464.300

9+061.429 468.465

9+106.216 468.833

TOMBINO SCATOLARE T23 2.50x1.50
Prog. Km 8+838.06

459.77

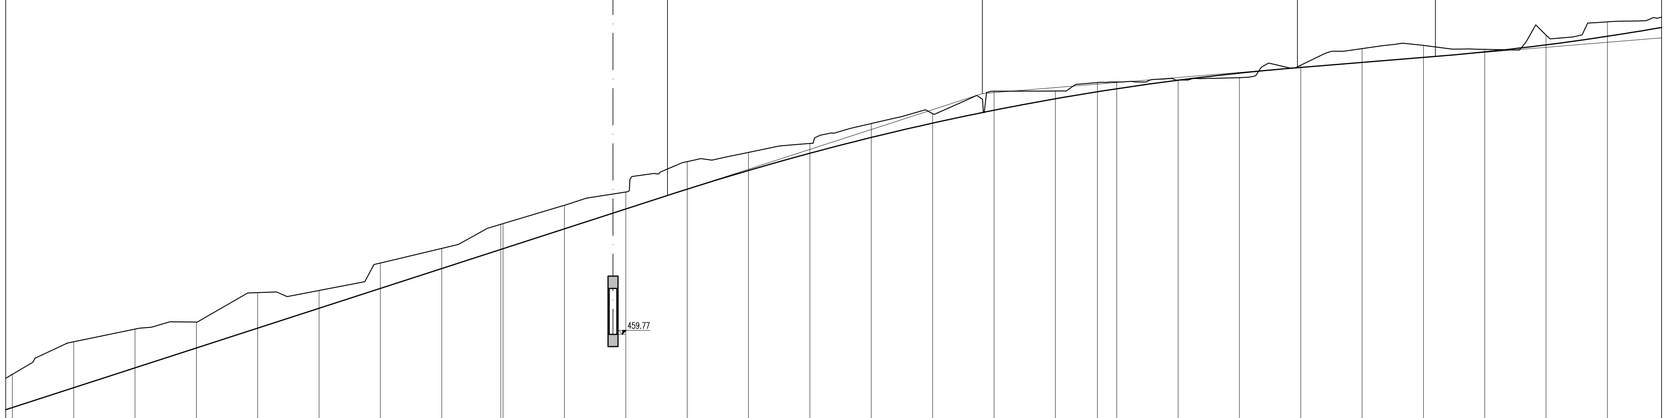

SCALA QUOTE 1:100
SCALA DISTANZE 1:1000

QT.RIF. 443.00

NUMERO SEZIONI	QUOTE PROGETTO	QUOTE TERRENO	DIFFERENZA QUOTE	DISTANZE PARZIALI	DISTANZE PROGRESSIVE
421	457.384	458.469	−1.085		8+642.20
422	458.032	459.528	−1.496	20.00	8+662.20
423	458.679	459.943	−1.264	20.00	8+682.20
424	459.326	460.172	−0.846	20.00	8+702.20
425	459.974	461.132	−1.158	20.00	8+722.20
426	460.621	461.201	−0.580	20.00	8+742.20
427	461.269	462.098	−0.829	20.00	8+762.20
428	461.916	462.574	−0.658	20.00	8+782.20
429	462.540	463.359	−0.819	19.27	8+801.47
430	462.563	463.381	−0.818		8+802.20
431	463.211	463.981	−0.770	20.01	8+822.21
432	463.859	464.414	−0.555	20.01	8+842.22
433	464.505	465.403	−0.898	20.01	8+862.24
434	465.114	465.702	−0.588	20.01	8+882.25
435	465.676	465.995	−0.319	20.01	8+902.26
436	466.190	466.643	−0.453	20.01	8+922.28
437	466.658	466.979	−0.321	20.01	8+942.29
438	467.078	467.698	−0.620	20.01	8+962.30
439	467.452	467.705	−0.253	20.01	8+982.32
440	467.680	467.981	−0.301	13.71	8+996.02
441	467.778	468.000	−0.222	6.30	9+002.33
442	468.057	468.063	−0.006	20.00	9+022.33
443	468.289	468.138	0.151	20.00	9+042.33
444	468.473	468.544	−0.071	20.00	9+062.33
445	468.637	469.087	−0.450	20.00	9+082.33
446	468.801	469.192	−0.391	20.00	9+102.33
447	468.981	469.062	−0.081	20.00	9+122.33
448	469.210	469.523	−0.313	20.00	9+142.33
449	469.489	469.960	−0.471	20.00	9+162.33

ANDAMENTO PLANIMETRICO: Sv= 194.555 a=1.6289; R= 7603.750

ANDAMENTO CIGLI (SX / DX): 2.50% 2.50% 2.50% 2.50% 2.50% 2.50%; −2.50% −2.50% −2.50% −2.50% −2.50% −2.50%

ETTOMETRICHE: 87 88 89 90 91

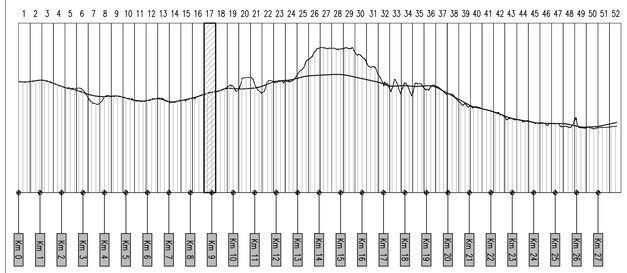

ANAS S.p.A.
DIREZIONE CENTRALE PROGRAMMAZIONE PROGETTAZIONE

PA 12/09
CORRIDOIO PLURIMODALE TIRRENICO - NORD EUROPA
ITINERARIO AGRIGENTO - CALTANISSETTA - A19
S.S. N° 640 "DI PORTO EMPEDOCLE"
AMMODERNAMENTO E ADEGUAMENTO ALLA CAT. B DEL D.M. 5.11.2001
Dal km 44+000 allo svincolo con l'A19

PROGETTO ESECUTIVO

Contraente Generale: Empedocle s.c.p.a

ASSE PRINCIPALE
Profili longitudinali

Asse direzione A19 - Agrigento - Tav. 17/52

Codice Unico Progetto (CUP) : F91B09000070001

Codice Elaborato:

PA12_09 - E 0 0 0 G E 2 1 1 P P 0 6 Z F X 0 6 9 B — Scala: 1:1000/100

REV.	DATA	DESCRIZIONE	REDATTO	VERIFICATO	APPROVATO	AUTORIZZATO
F						
E						
D						
C						
B	Luglio 2011	Revisione a seguito di incontri con il Committente	S.TERRENO	R. CAPOCCHI	M. LITI	P. PAGLINI
A	Aprile 2011	EMISSIONE	S.TERRENO	A.TURSO	M. LITI	P. PAGLINI

Responsabile del procedimento: Ing. MAURIZIO CROMINI

Il Progettista: Dott. Ing. GIAN LUCA MERCHINI — ORDINE DEGLI INGEGNERI DI FIRENZE N° 4533

Il Consulente: Dott. Ing. CAPOCCHI Riccardo — ORDINE DEGLI INGEGNERI della Provincia di TARANTO N° 1827

Geologo: Dott. Geol. D'ANGELO MAURIZIO N. 1607 — ORDINE REGIONALE DEI GEOLOGI DI SICILIA

Il Coordinatore per la sicurezza in fase di progetto: Dott. Ing. ALESSANDRO SALVATO DI BERNABO — ORDINE INGEGNERI ROMA N° 14853

Il Direttore dei lavori: Dott. Ing. PEPPINO MARASCIO — ORDINE INGEGNERI ROMA N° 14447