CONFINI DI COMUNI E PROVINCE	CALTANISSETTA
LIVELLETTE — DIFF. DI QUOTA / DISTANZA / PENDENZA	h = -4.097 L = 463.067 i = -0.00885

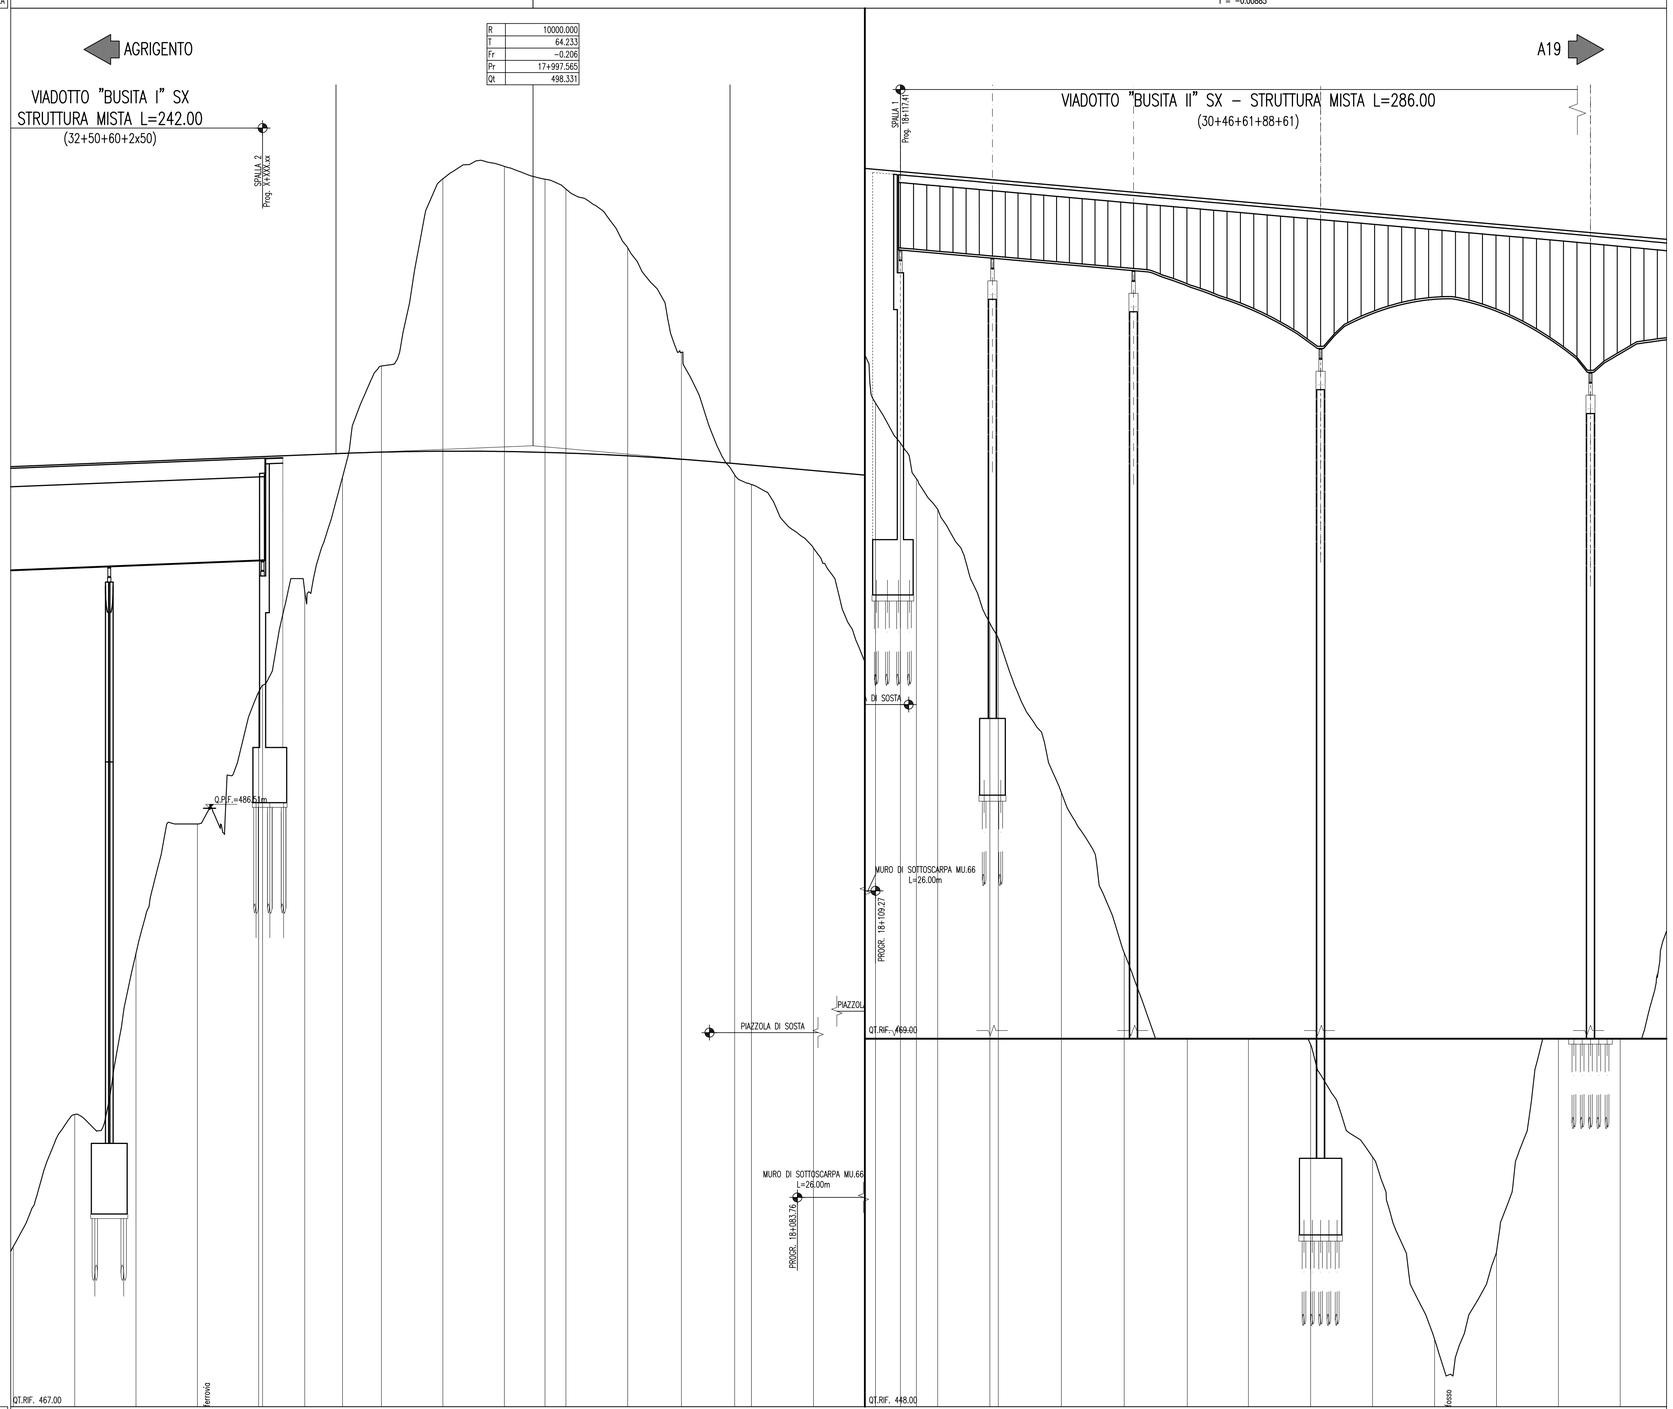

R	10000.000
T	64.233
Fr	-0.206
Pr	17+997.565
Qt	498.331

SCALA QUOTE 1:100
SCALA DISTANZE 1:1000

NUMERO SEZIONI	661	662	663	664	665	666	667	668	669	670	671	672	673	674	675	676	677	678	679	680
QUOTE PROGETTO	497.853	497.733	497.813	497.893	497.973 497.978	498.033	498.082	498.122	498.153	498.143	498.114	498.093	498.022	497.890	497.749	497.701	497.522	497.343	497.271	497.225
QUOTE TERRENO	472.229	476.528	481.790	486.000	490.298 490.533	493.599	497.308	500.927	507.033	507.440	507.021	506.701	504.784	501.373	497.384	497.066	494.994	489.724	488.419	487.254
DIFFERENZA QUOTE	25.624	21.205	16.023	11.893	7.675 7.445	4.434	0.774	-2.805	-8.880	-9.297	-8.907	-8.608	-6.782	-3.483	0.365	0.635	2.528	7.619	8.852	9.971
DISTANZE PARZIALI		20.00	20.00	20.02	11.98	13.73	12.32	12.70	20.04	20.06	13.24	6.84	20.12	17.54	17.36	5.46	20.24	20.26	8.13	5.20
DISTANZE PROGRESSIVE	17+826.11	17+846.11	17+866.11	17+886.13	17+898.11 17+898.38	17+923.11	17+935.43	17+948.12	17+968.16	17+988.22	18+001.46	18+008.30	18+028.42	18+045.95	18+063.32	18+068.78	18+089.01	18+109.28	18+117.41	18+122.61
ANDAMENTO PLANIMETRICO	A= 500.418 Sv= 166.806 Iou= -3.5368 D= 0.772																			
ANDAMENTO CIGLI SX				2.50%				2.50%										4.17%		
ANDAMENTO CIGLI DX				-2.50%				-2.50%										-4.17%		
ETTOMETRICHE	179									180								181		

NUMERO SEZIONI	676	677	678	679	680															
QUOTE PROGETTO	497.343	497.271	497.225	497.163	497.013 496.988	496.806	496.625	496.443	496.267	496.088	495.909	495.730	495.551	495.373	495.194					
QUOTE TERRENO	489.724	488.419	487.254	486.254	482.544 482.822	477.016	471.797	466.459	463.165	459.812	456.139	450.210	453.047	461.276	467.557					
DIFFERENZA QUOTE	7.619	8.852	9.971	10.909	14.469 14.166	19.790	24.828	29.984	33.102	36.276	39.770	45.520	42.504	34.097	27.637					
DISTANZE PARZIALI	8.13	5.20	6.93	17.02	2.78	20.56	20.49	20.54	19.97	20.23	20.22	20.21	20.19	20.18	20.16	20.14				
DISTANZE PROGRESSIVE	18+129.55	18+146.57 18+149.33	18+169.89	18+190.39	18+210.93	18+230.90	18+251.13	18+271.36	18+291.56	18+311.75	18+331.93	18+352.09								
ANDAMENTO PLANIMETRICO	Sv= 244.182 a=10.3548 R= 1501.250																			
ANDAMENTO CIGLI SX		di=0.11%									4.17%									
ANDAMENTO CIGLI DX		di=-0.11%									-4.17%									
ETTOMETRICHE				182							183									

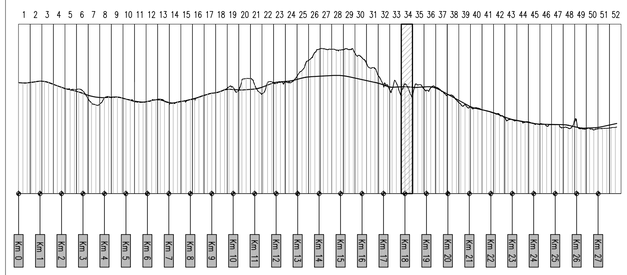

ANAS S.p.A.
DIREZIONE CENTRALE PROGRAMMAZIONE PROGETTAZIONE

PA 12/09
CORRIDOIO PLURIMODALE TIRRENICO - NORD EUROPA
ITINERARIO AGRIGENTO - CALTANISSETTA - A19
S.S. N° 640 "DI PORTO EMPEDOCLE"
AMMODERNAMENTO E ADEGUAMENTO ALLA CAT. B DEL D.M. 5.11.2001
Dal km 44+000 allo svincolo con l'A19

PROGETTO ESECUTIVO

Contraente Generale: Empedocle s.c.p.a.

ASSE PRINCIPALE
Profili longitudinali

Asse direzione A19 - Agrigento - Tav. 34/52

Codice Unico Progetto (CUP) : F91B09000070001

Codice Elaborato:

PA12_09 - E	0 0 0	G E 2 1 1	P P 0 6	Z F X	0 8 6	A	Scala: 1:1000/100

REV.	DATA	DESCRIZIONE	REDATTO	VERIFICATO	APPROVATO	AUTORIZZATO
F						
E						
D						
C						
B						
A	Aprile 2011	EMISSIONE	S.TERRENO	A.TURSO	M. LITI	P. PAGLINI

Responsabile del procedimento: Ing. MAURIZIO LAMANNA

Il Progettista: Dott. Ing. GIAN LUCA MENCHINI — ORDINE DEGLI INGEGNERI DI FIRENZE N° 4533

Il Consulente Archeologico: Dott. Ing. TURSO Adriano — ORDINE INGEGNERI PALERMO N° 1400 — Sezione A — Settore A — Civile Ambientale Industriale Dell'Informazione

ORDINE REGIONALE DEI GEOLOGI DI SICILIA — Dott. Geol. D'ANGELO MAURIZIO N. 1807

Il Coordinatore per la sicurezza in fase di progetto: Dott. Ing. ALESSANDRO SALVATORE GENNARO — ORDINE INGEGNERI ROMA N° 14853

Il Direttore dei lavori: Dott. Ing. PEPPINO MARASCIO — ORDINE INGEGNERI ROMA N° 14447