

← AGRIGENTO

A19 →

VIADOTTO SANTUZZA 1 E


SOTTOVIA SCATOLARE 4.90x6.30 (L=29.18 m)
Prog. 19+933.15

AVVIAVITA' SECONDARIA TORONCO 39-TIPO 3
Prog. 19+933.15

SCALA QUOTE 1:100
SCALA DISTANZE 1:1000

QT.RIF. 455.00

NUMERO SEZIONI	733	734	735	736	737	738	739	740	741	742	743	744	745	746	747	748	749	750	751	752	753	754	755	756	757	758	759	760
QUOTE PROGETTO	-496.500	-496.656	-496.765	-497.000	-497.200	-498.649	-497.753	-493.649	-492.542	-491.436	-490.330	-479.223	-478.117	-477.010	-475.904	-474.798	-473.692	-472.585	-471.479	-469.373	-468.267	-467.161	-466.054	-464.948	-463.842	-462.736	-461.630	-460.524
QUOTE TERRENO	-497.253	-497.000	-495.105	-493.000	-492.000	-488.649	-487.899	-486.097	-485.478	-483.762	-481.432	-478.898	-475.228	-471.922	-474.026	-473.691	-472.573	-471.515	-469.846	-466.346	-463.663	-461.733	-459.630	-458.891	-460.081	-459.889	-461.140	-462.718
DIFFERENZA QUOTE	-6.751	-7.344	-6.340	-5.170	-4.200	-5.151	-3.999	-2.448	-2.336	-2.326	-1.102	0.335	2.899	-5.067	1.848	1.107	1.119	1.070	1.633	4.027	5.804	6.428	7.424	7.057	4.761	4.251	2.524	-0.088
DISTANZE PARZIALI		20.10	20.09	20.10	20.10	20.09	20.09	20.10	20.09	20.09	20.09	20.09	20.13	20.06	20.09	20.09	20.09	20.09	20.09	20.09	20.09	20.09	20.09	20.09	20.09	12.76	7.33	20.08
DISTANZE PROGRESSIVE	19+454.84	19+474.94	19+495.03	19+515.13	19+535.22	19+555.32	19+575.41	19+595.50	19+615.60	19+635.70	19+655.79	19+675.88	19+695.98	19+716.07	19+736.16	19+756.26	19+776.33	19+796.44	19+816.54	19+836.63	19+856.72	19+876.81	19+896.91	19+917.00	19+937.09	19+949.85	19+957.18	19+977.26
ANDAMENTO PLANIMETRICO	$S_v = 869.926$ $\alpha = 42.5600$ $R = 1301.250$ 																											
ANDAMENTO CIGLI																												
ETOMETRICHE																												

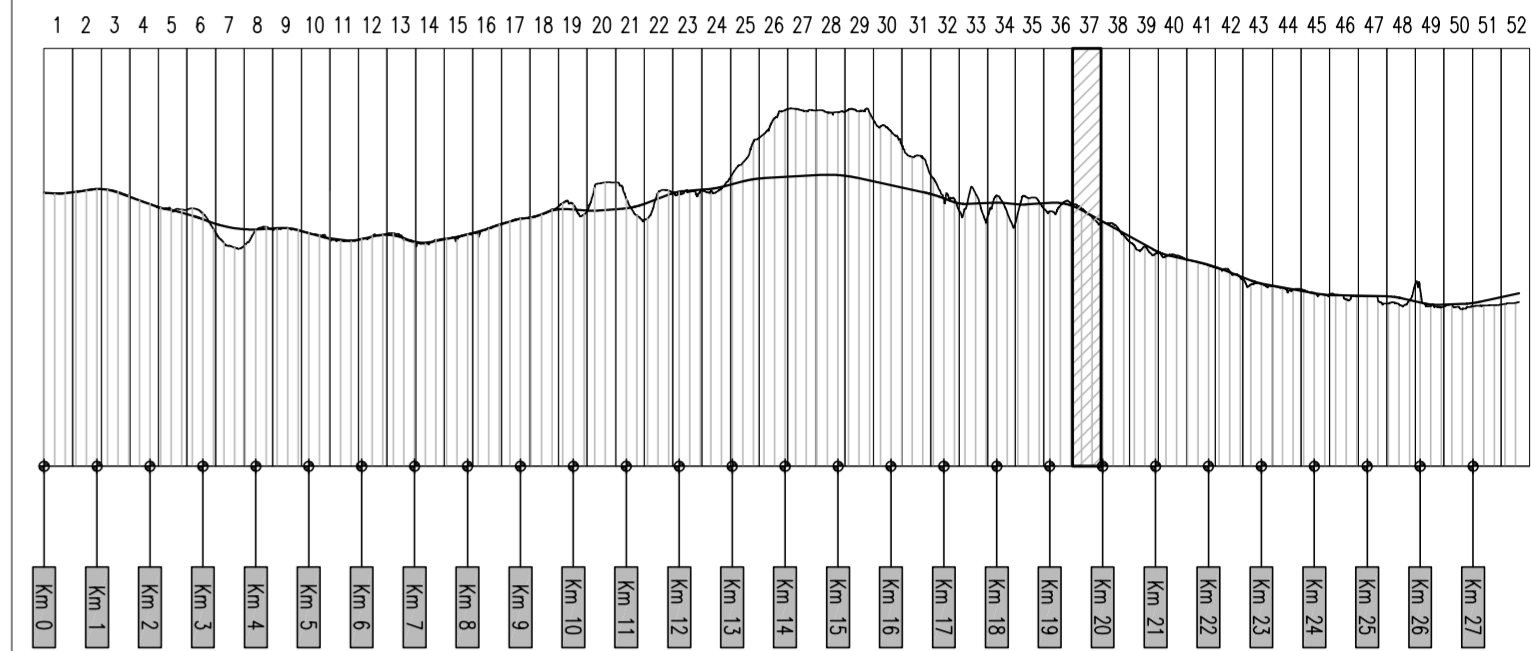

PA 12/09
CORRIDOIO PLURIMODALE TIRRENICO - NORD EUROPA
ITINERARIO AGRIGENTO - CALTANISSETTA - A19
S.S. N° 640 "DI PORTO EMPEDOCLE"
AMMODERNAMENTO E ADEGUAMENTO ALLA CAT. B DEL D.M. 5.11.2001
Dal km 44+000 allo svincolo con l'A19

PROGETTO ESECUTIVO



ASSE PRINCIPALE
Profili longitudinali
Asse direzione A19 - Agrigento - Tav. 37/52

Codice Unico Progetto (CUP) : F91B09000070001

Codice Elaborato: PA12_09 - E 0 0 0 G E 2 1 1 P P 0 6 Z F X 0 8 9 A

F	D	C	B	A	REVISIONI	DESCRIZIONE	REDAZIONE	VERIFICAZIONE	APPROVAZIONE	AUTORIZZAZIONE	
					A	Aprile 2011	EMISSIONE	S.TERRENO	A.TURSO	M. LITI	P. PAGLINI

Responsabile del procedimento: Ing. MAURIZIO TURSO

Il Progettista: **ING. GIANNI LUCA MARCHINI** (ORDINE DEGLI INGEGNERI DI FIRENZE N° 4533)

Il Consulente: **ING. MAURIZIO TURSO** (ORDINE DEGLI INGEGNERI DI CATANIA N° 1400)

Il Coordinatore per la sicurezza: **ING. MASSIMO SILEGGIO** (ORDINE DEGLI INGEGNERI DI CATANIA N° 14853)

Il Direttore dei lavori: **ING. PEPPINO MARABINO** (ORDINE DEGLI INGEGNERI DI CATANIA N° 14447)