


PROFILO LONGITUDINALE
Scala 1:500/50

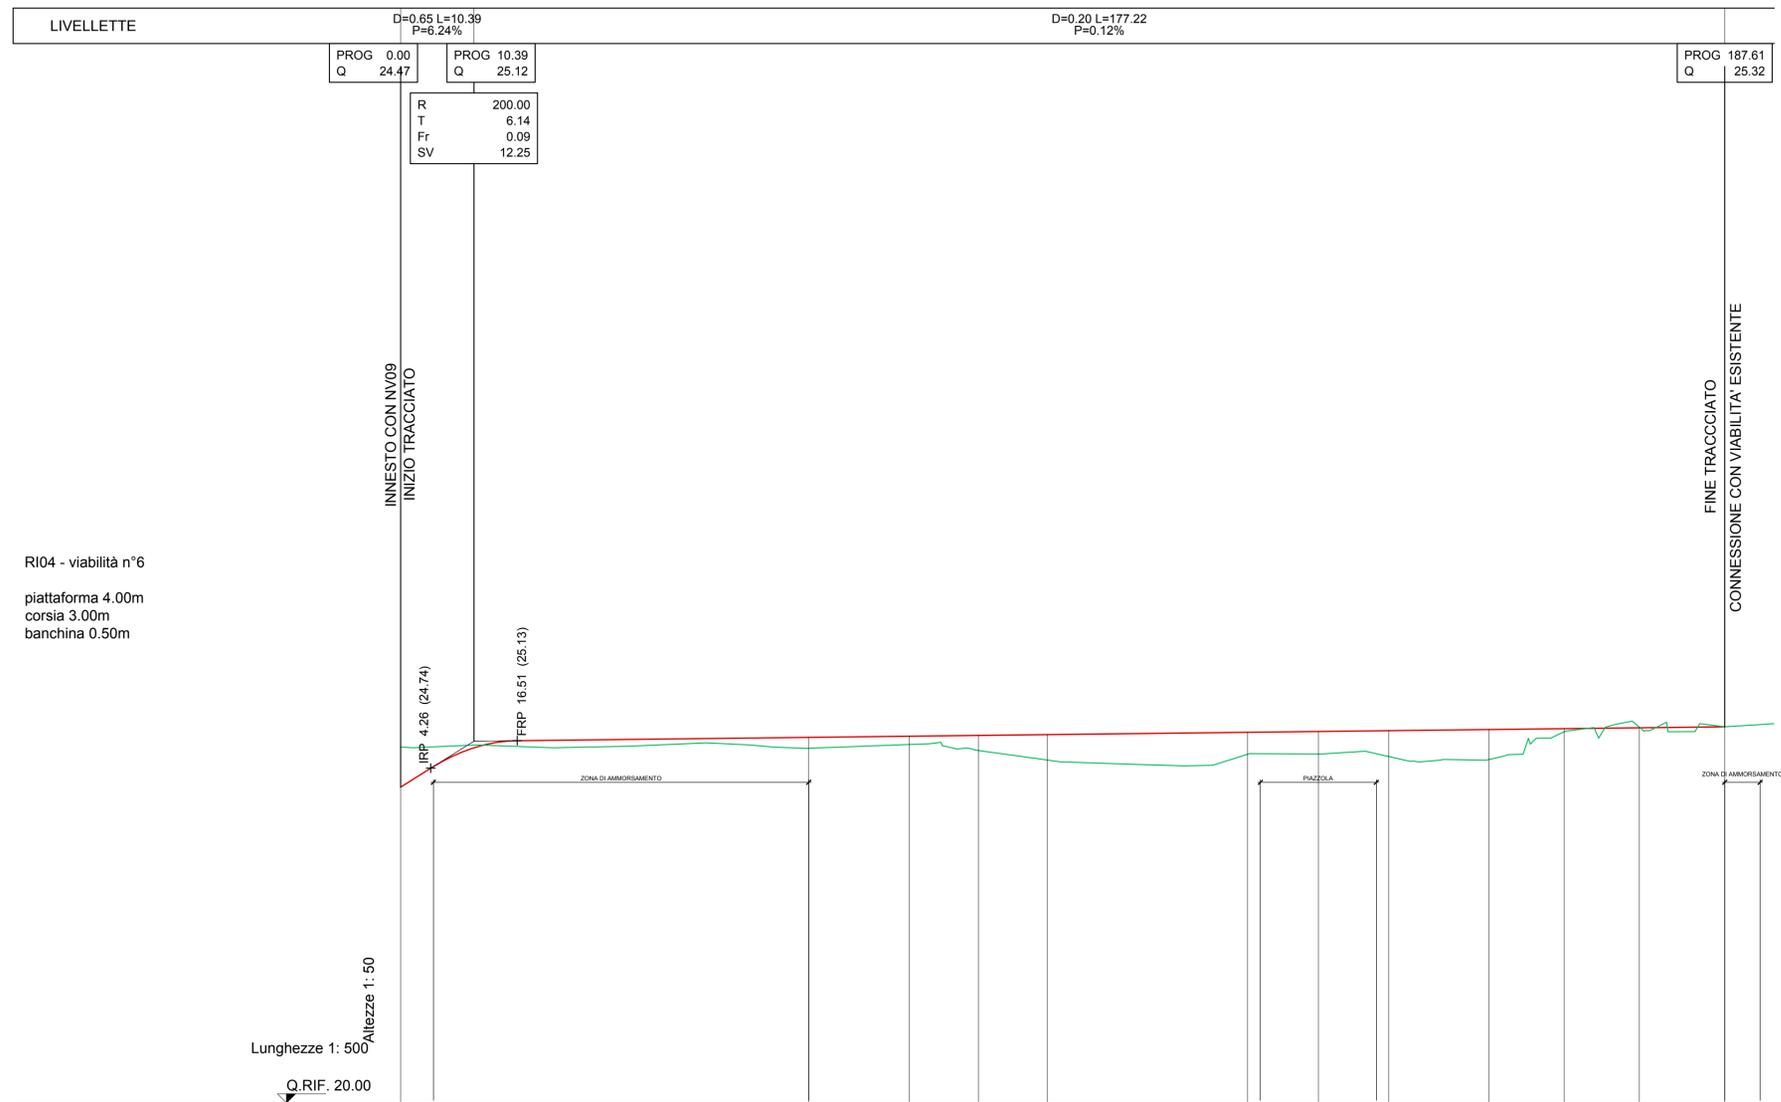

N° SEZIONI	1	2	3	4	5	6	7	8	9	10	11	12
DISTANZE PARZIALI		57.79	14.31	9.75	9.75	28.41	10.03	9.97	14.21	10.64	10.64	12.11
DISTANZE PROGRESSIVE	0.00	57.79	72.10	81.85	91.59	120.00	130.03	140.00	154.21	164.85	175.49	187.60
QUOTE TERRENO	25.04	25.02	25.07	24.99	24.85	24.93	24.94	24.90	24.86	25.25	25.32	25.32
QUOTE PROGETTO	24.47	25.17	25.19	25.20	25.21	25.24	25.26	25.27	25.28	25.30	25.31	25.32
ETTOMETRICHE	0											
AND. PLAN.	L=72.10			R=25.00 L=19.49		L=62.61			R=40.00 L=21.28		L=12.12	
SOPRAELEVAZIONI	<p>Destro</p> <p>Sinistro</p> <p>2.50% 2.50% 2.50% 2.50% 2.50% 2.50% 2.50% 2.50% 2.50% 2.50% 2.50% 2.50%</p>											
DIAG. VELOCITA'	<p>30 km/h</p> <p>25 km/h</p> <p>20 km/h</p> <p>30 30 28 28 30 30 30 30</p>											

RI04 - viabilità n°6
piattaforma 4.00m
corsia 3.00m
banchina 0.50m

Altezze 1: 50
Lunghezze 1: 500
Q.RIF. 20.00

KEY-PLAN



RILEVATI
RI04 - VIABILITÀ
DI RICUCITURA n°6

LEGENDA

RACCORDI ALTIM. PARABOLICI		LIVELLETTE	
R	Raggio Raccordo Parabolico	D	Differenza di quota
T	Tangente	L	Distanza
Fr	Freccia	P	Pendenza
Sv	Sviluppo		
IRP	Inizio Raccordo Parabolico		
FRP	Fine Raccordo Parabolico		

COMMITTENTE: **RFI** RETE FERROVIARIA ITALIANA GRUPPO FERROVIE DELLO STATO ITALIANE

DIREZIONE LAVORI: **ITALFERR** GRUPPO FERROVIE DELLO STATO ITALIANE

APPALTATORE: **salini impregilo** **ASTALDI**

PROGETTAZIONE: **SYSTRA** **SOTECNI** **REXSOUL**

PROGETTO ESECUTIVO DI VARIANTE

LINEA FERROVIARIA NAPOLI - BARI, TRATTA NAPOLI-CANCELLO, IN VARIANTE TRA LE PK 0+000 E PK 15+585, INCLUSE LE OPERE ACCESSORIE, NELL'AMBITO DEGLI INTERVENTI DI CUI AL D.L. 133/2014, CONVERTITO IN LEGGE 164 / 2014

DISEGNO

ALLUNGAMENTO ASTA DI MANOVRA STAZIONE DI ACERRA

RILEVATI

RI04 - RILEVATO STAZIONE DI ACERRA DA KM 10+533,49 AL KM 11+976,14

VIABILITA' DI RICUCITURA - VIABILITA' N°6

PROFILO LONGITUDINALE

APPALTATORE	PROGETTAZIONE
DIRETTORE TECNICO Ing. M. PANISI	DIRETTORE DELLA PROGETTAZIONE Ing. A. CHECCHI

COMMESSA	LOTTO	FASE	ENTE TIPO DOC.	OPERA/DISCIPLINA	PROGR.	REV.	SCALA:
IF1M	00	V	ZZ F8	RI0437	001	A	1:500/50

Rev.	Descrizione	Redatto	Data	Verificato	Data	Approvato	Data	Autorizzato Data
A	EMISSIONE	TRAPANESE	21/06/19	MARTUSCELLI	24/06/19	LACOPO	24/06/19	MARTUSCELLI