CONFINI DI COMUNI E PROVINCE	CALTANISSETTA
LIVELLETTE — DIFF. DI QUOTA / DISTANZA / PENDENZA	h = -98.681 L = 1792.348 i = -0.05506

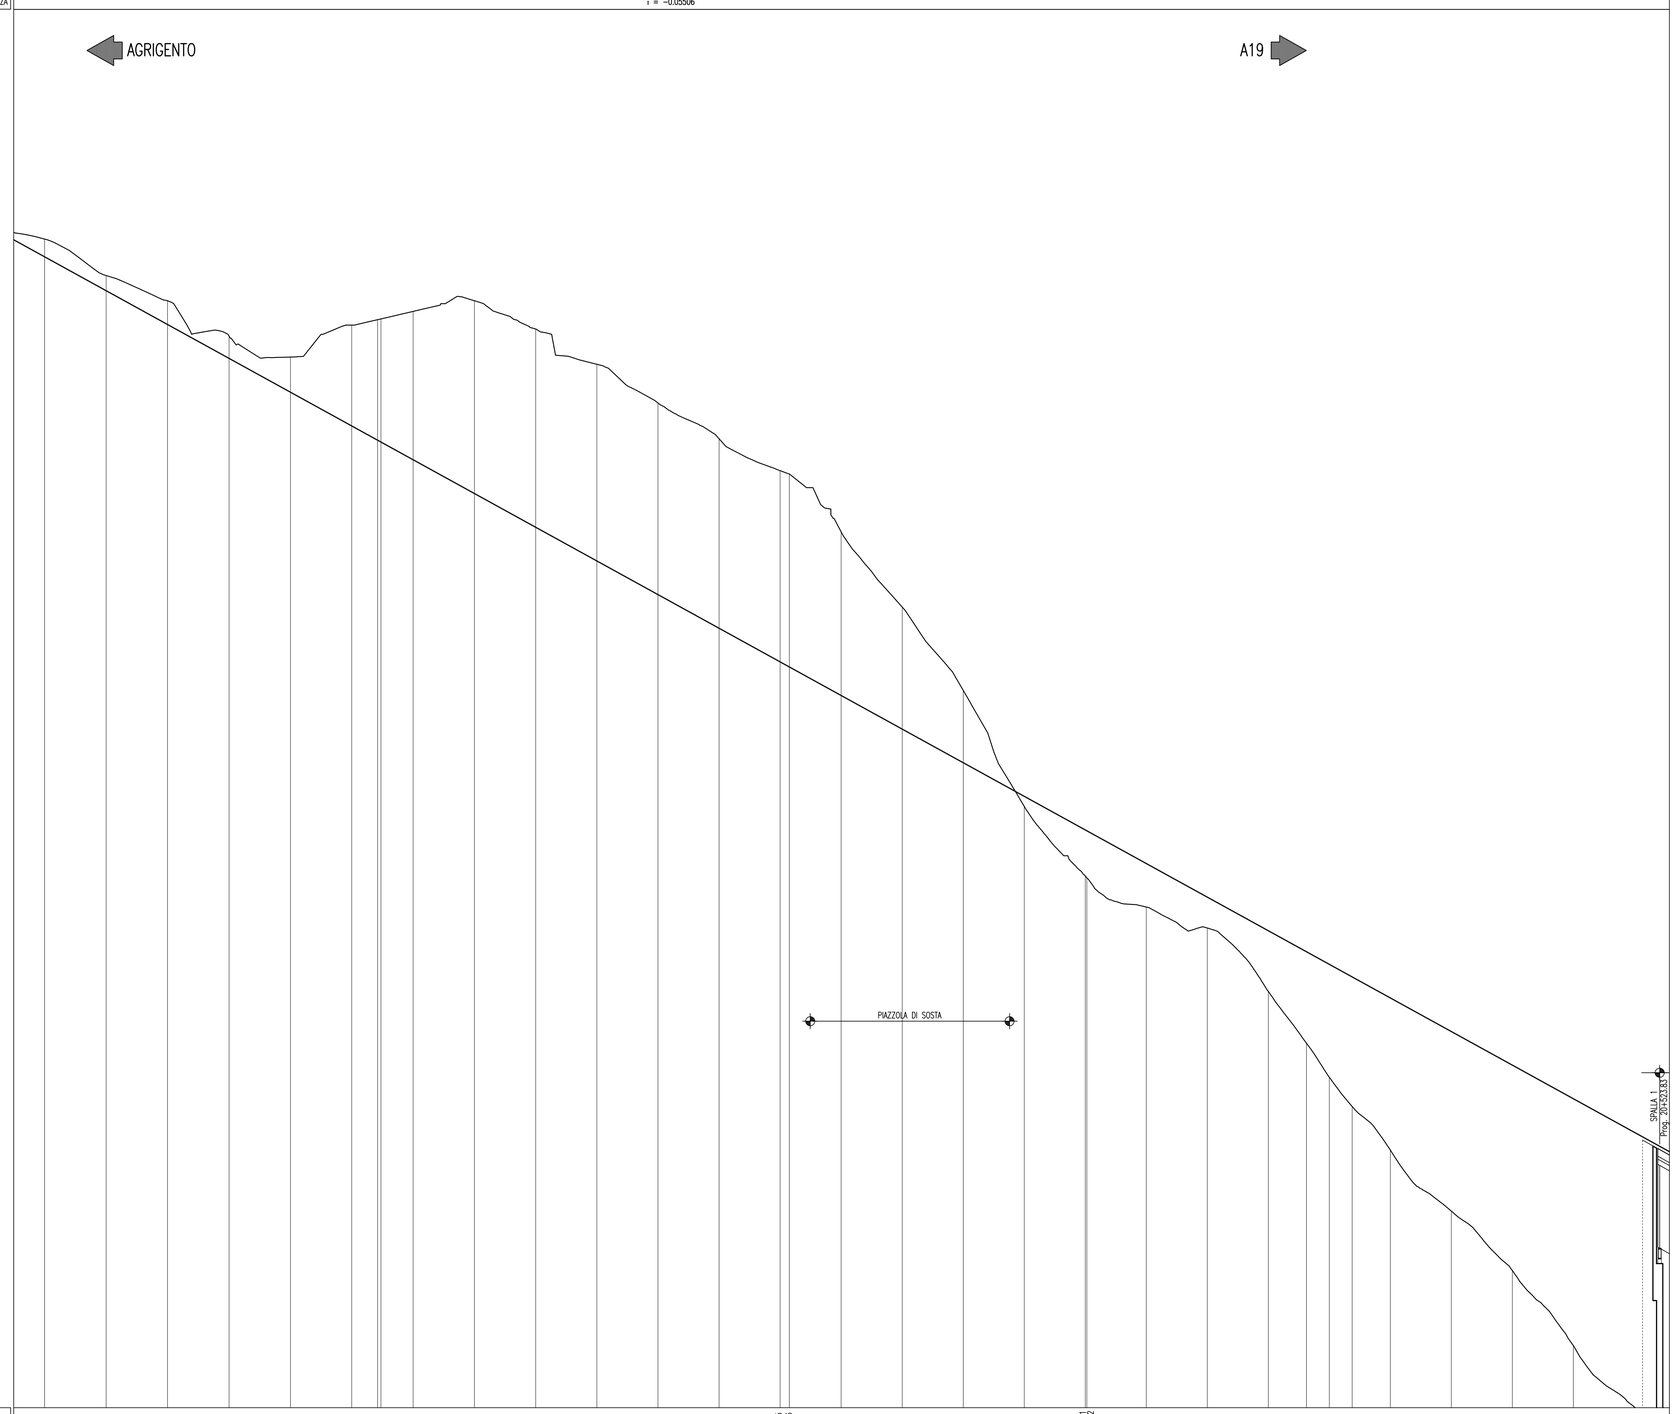

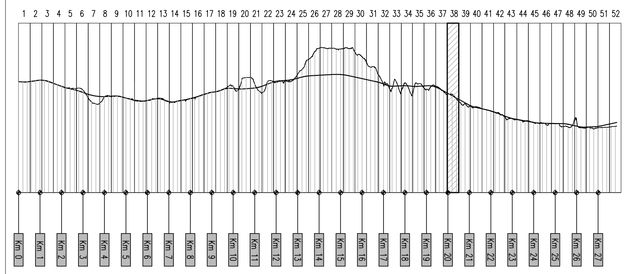

SCALA QUOTE 1:100
SCALA DISTANZE 1:1000

QT.RIF. 424.00

NUMERO SEZIONI	761	762	763	764	765	766	767 768	769	770	771	772	773	774	775 776	777	778	779	780	781 782	783	784	785	786	787	788	789	790	791	792	793	794
QUOTE PROGETTO	461.526	460.421	459.318	458.215	457.112	456.011	455.548 452.486	454.910	453.810	452.710	451.611	450.513	449.416	448.320 448.155	447.224	446.128	445.032	443.937	442.841 442.812	441.745	440.650	439.554	438.870	438.459	438.050	437.563	436.268	435.172	434.077	432.981	432.538
QUOTE TERRENO	462.105	460.915	460.094	458.943	458.257	459.301	459.475 459.501	459.746	460.094	459.173	458.022	456.760	455.595	454.553 454.447	452.554	450.107	447.389	443.608	441.338 441.272	440.323	439.637	437.568	435.884	434.767	433.822	432.393	430.406	428.467	426.020	424.020	423.467
DIFFERENZA QUOTE	-0.579	-0.494	-0.776	-0.728	-1.145	-3.290	-3.927 -4.015	-4.836	-6.284	-6.463	-6.411	-6.247	-6.179	-6.233 -6.292	-5.330	-3.979	-2.357	0.329	1.503 1.540	1.422	1.013	1.986	2.986	3.692	4.228	4.970	5.862	6.705	8.057	8.961	9.061
DISTANZE PARZIALI	07	20.06	20.04	20.03	20.02	20.01	8.40	10.47	19.99	19.97	19.96	19.94	19.93	19.91	2.98 16.91	19.90	19.90	19.90	19.90	19.37	19.90	19.90	12.43	7.47	7.42	12.48	19.90	19.90	19.90	19.90	8.23
DISTANZE PROGRESSIVE	19+997.33	20+017.38	20+037.43	20+057.46	20+077.48	20+097.49	20+105.89 20+107.02	20+117.49	20+137.47	20+157.45	20+177.40	20+197.34	20+217.27	20+237.18 20+240.17	20+257.09	20+276.99	20+296.89	20+316.79	20+336.70 20+337.22	20+356.59	20+376.50	20+396.39	20+408.82	20+416.29	20+423.71	20+436.19	20+456.09	20+475.99	20+495.88	20+515.78	20+524.01

ANDAMENTO PLANIMETRICO: A= 443.795 Sv= 151.358 Tau= 3.7025 Dr= 0.734; A= 399.816 Sv= 133.455 Tau= 3.5465 Dr= 0.620; 3 Sv= 436.854 a=23.2184 R= 1197.798

ANDAMENTO CIGLI SX / DX: di=-0.12% di=0.12%; 2.50% di=-0.25% di=0.25%; 2.50% di=0.16% di=-0.16%; 4.81%; -2.50% -2.50% -4.81%

ETTOMETRICHE: 200 201 202 203 204 205

ANAS S.p.A.
DIREZIONE CENTRALE PROGRAMMAZIONE PROGETTAZIONE

PA 12/09
CORRIDOIO PLURIMODALE TIRRENICO - NORD EUROPA
ITINERARIO AGRIGENTO - CALTANISSETTA - A19
S.S. N° 640 "DI PORTO EMPEDOCLE"
AMMODERNAMENTO E ADEGUAMENTO ALLA CAT. B DEL D.M. 5.11.2001
Dal km 44+000 allo svincolo con l'A19

PROGETTO ESECUTIVO

Contraente Generale: Empedocle s.c.p.a.

ASSE PRINCIPALE
Profili longitudinali

Asse direzione A19 - Agrigento - Tav. 38/52

Codice Unico Progetto (CUP) : F91B09000070001

Codice Elaborato:

PA12_09 - E 0 0 0 G E 2 1 1 P P 0 6 Z F X 0 9 0 A — Scala: 1:1000/100

REV.	DATA	DESCRIZIONE	REDATTO	VERIFICATO	APPROVATO	AUTORIZZATO
F						
E						
D						
C						
B						
A	Aprile 2011	EMISSIONE	S.TERRENO	A.TURSO	M. LITI	P. PAGLINI

Responsabile del procedimento: Ing. MAURIZIO TARAMINO

Il Progettista: Dott. Ing. GIAN LUCA MENCHINI - ORDINE DEGLI INGEGNERI DI FIRENZE N° 4533

Il Consulente Ordine Ingegneri Provincia Catania - Dott. Ing. TURSO Adriano n° 1400 - Settori: Ambiente, Civile, Trasporti, Infrastrutture

Ordine Regionale dei Geologi di Sicilia - Dott. Geol. D'ANGELO MAURIZIO N. 1607

Il Coordinatore per la sicurezza in fase di progetto: Dott. Ing. ALESSANDRO SALVATORE GENNARO - Ordine Ingegneri Roma n° 14853

Il Direttore dei lavori: Dott. Ing. PEPPINO MARASCIO - Ordine Ingegneri Roma n° 14447