PIANTA 2/2
scala 1:100

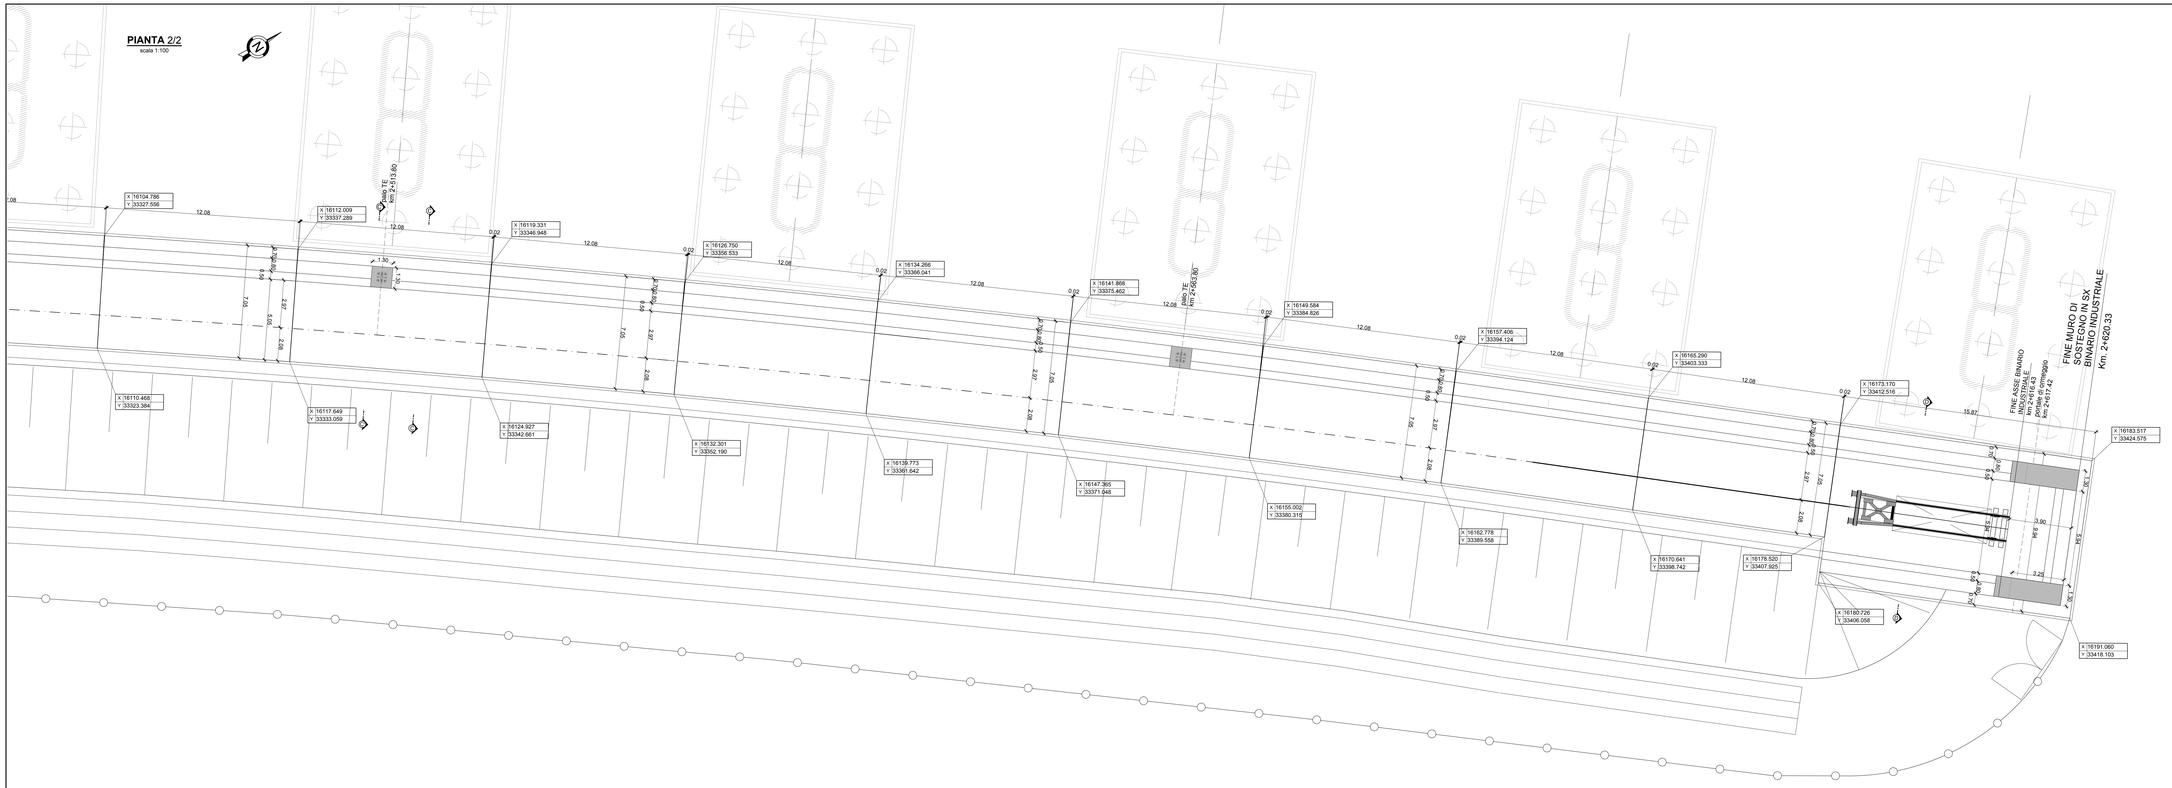

PROFILO LONGITUDINALE 2/2
scala 1:100

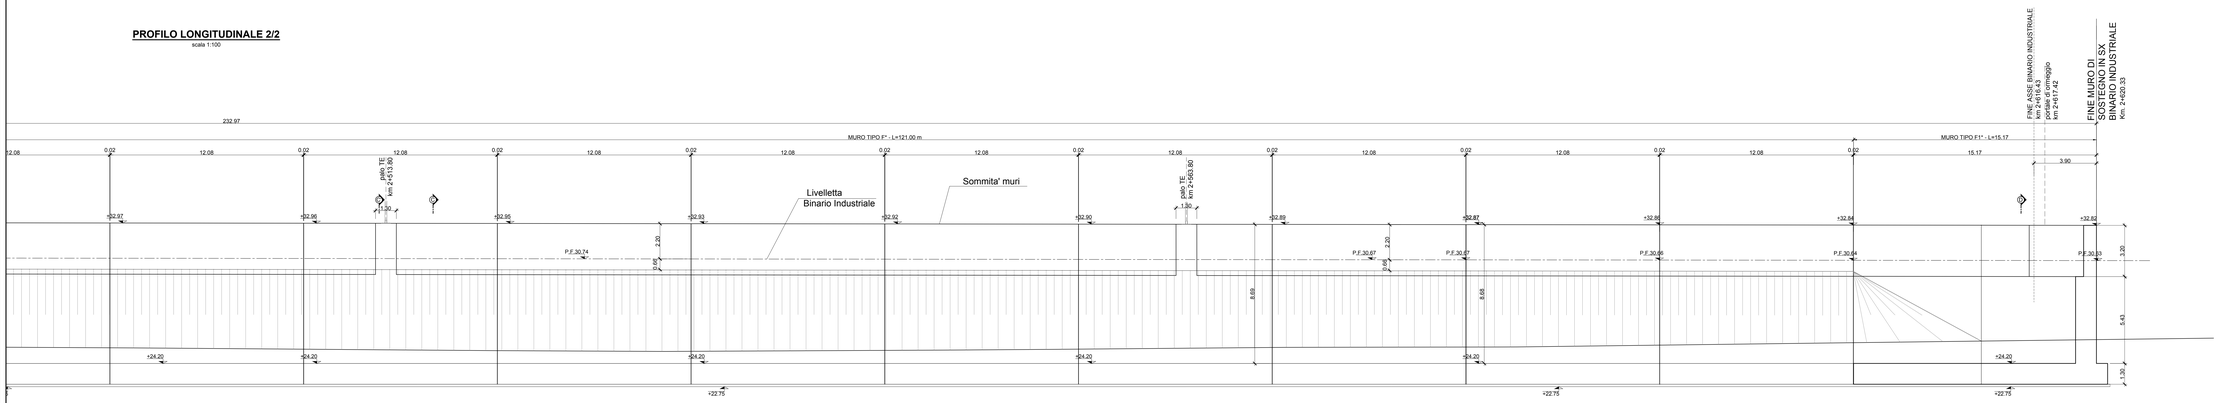

TABELLA MATERIALI

CALCESTRUZZO C32/40
FONDAZIONE: Rapporto Acqua/cemento =0,5
ED ELEVAZIONE: Classe di esposizione = XC3
Cemento tipo: III-V
Dimensione max aggregato = 25 mm
Slump: S3-S4

MAGRONE DI PULIZIA: C12/15
ARMATURA: Barre B450C per acciaio
Per tutto quanto non espressamente richiamato si farà riferimento alle prescrizioni di cui al CAPITOLATO di COSTRUZIONE delle OPERE CIVILI ITALFERR

NOTE:
Prevedere copriferro netto non inferiore a 4cm in elevazione e in fondazione.

INCIDENZE MURI

WBS	MURO	FONDAZIONE	ELEVAZIONE
RI04BIS	MURO DI SOSTEGNO IN SX BINARIO INDUSTRIALE TRA LE PROGR. 2+383.73 e 2+587.02	110 kg/m³	120 kg/m³
RI04BIS	MURO DI SOSTEGNO IN SX BINARIO INDUSTRIALE TRA LE PROGR. 2+383.73 e 2+587.02 PARTE AD "U"	130 kg/m³	140 kg/m³

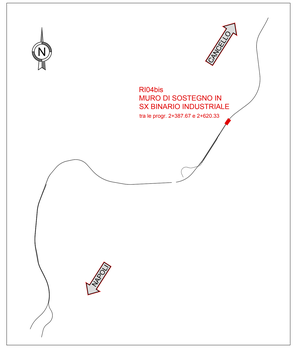

COMMITTENTE: RFI RETE FERROVIARIA ITALIANA – GRUPPO FERROVIE DELLO STATO ITALIANE

DIREZIONE LAVORI: ITALFERR – GRUPPO FERROVIE DELLO STATO ITALIANE

APPALTATORE: MANDATARIA: salini impregilo – MANDANTE: ASTALDI

PROGETTAZIONE: MANDATARIA: SYSTRA – MANDANTI: SOTECNI SYSTRA GROUP; PROGETTI S.p.A. ENGINEERING & CONSULTING

PROGETTO ESECUTIVO DI VARIANTE

LINEA FERROVIARIA NAPOLI - BARI, TRATTA NAPOLI-CANCELLO,
IN VARIANTE TRA LE PK 0+000 E PK 15+585, INCLUSE LE OPERE ACCESSORIE, NELL'AMBITO DEGLI INTERVENTI DI CUI AL D.L. 133/2014, CONVERTITO IN LEGGE 164 / 2014

ALLUNGAMENTO ASTA DI MANOVRA STAZIONE DI ACERRA
RILEVATI
RI04BIS - RACCORDO INDUSTRIALE ACERRA
MURO DI SOSTEGNO IN SX BINARIO INDUSTRIALE TRA KM 2+387.67 E KM 2+620.33
Pianta e profilo longitudinale tav. 2 di 2

IL PROGETTISTA INTEGRATORE: Ing. Pietro Pasqua – Ordine degli Ingegneri della Provincia di Roma n. A 17000
MANDATARIA: SYSTRA S.A.
MANDANTE: SOTECNI S.p.A.
MANDANTE: PROGETTI S.p.A.
MANDANTE: ITALFERR S.p.A.
Direttore Tecnico: Ing. Massimo Pasqua
Responsabile Integrazione di Prestazioni Specialistiche: Ing. Stefano Ricci
DIRETTORE DELLA PROGETTAZIONE: Ing. A. CHECCHI

COMMESSA	LOTTO	FASE	ENTE	TIPO DOC.	OPERA/DISCIPLINA	PROGR.	REV.	SCALA:
IF1M	00	V	ZZ	LA	RI04B0	002	C	1:100

Rev.	Descrizione	Redatto	Data	Verificato	Data	Approvato	Data	Autorizzato Data
A	EMISSIONE	A. Checchi	10/08/18	Pirai	17/08/18	D'Angelo	12/08/18	D'Angelo 12/08/18
B	RISPOSTA RDV 529	A. Checchi	21/12/18	Pirai	04/11/18	D'Angelo	04/11/18	
C	RISPOSTA RDV 546	A. Checchi	24/01/20	Pirai	24/01/20	D'Angelo	24/01/20	

File IF1M 0 5 V ZZ LA RI 04 B 0 002 C.DWG

n. Elab.: