CONFINI DI COMUNI E PROVINCE	CALTANISSETTA
LIVELLETTE — DIFF. DI QUOTA / DISTANZA / PENDENZA	h = −19.575 L = 901.796 i = −0.02171

R	10000.000
T	166.504
Fr	1.386
Pr	21+097.761
Qt	400.939

R	10000.000
T	166.504
Fr	1.386
Pr	21+097.761
Qt	400.939

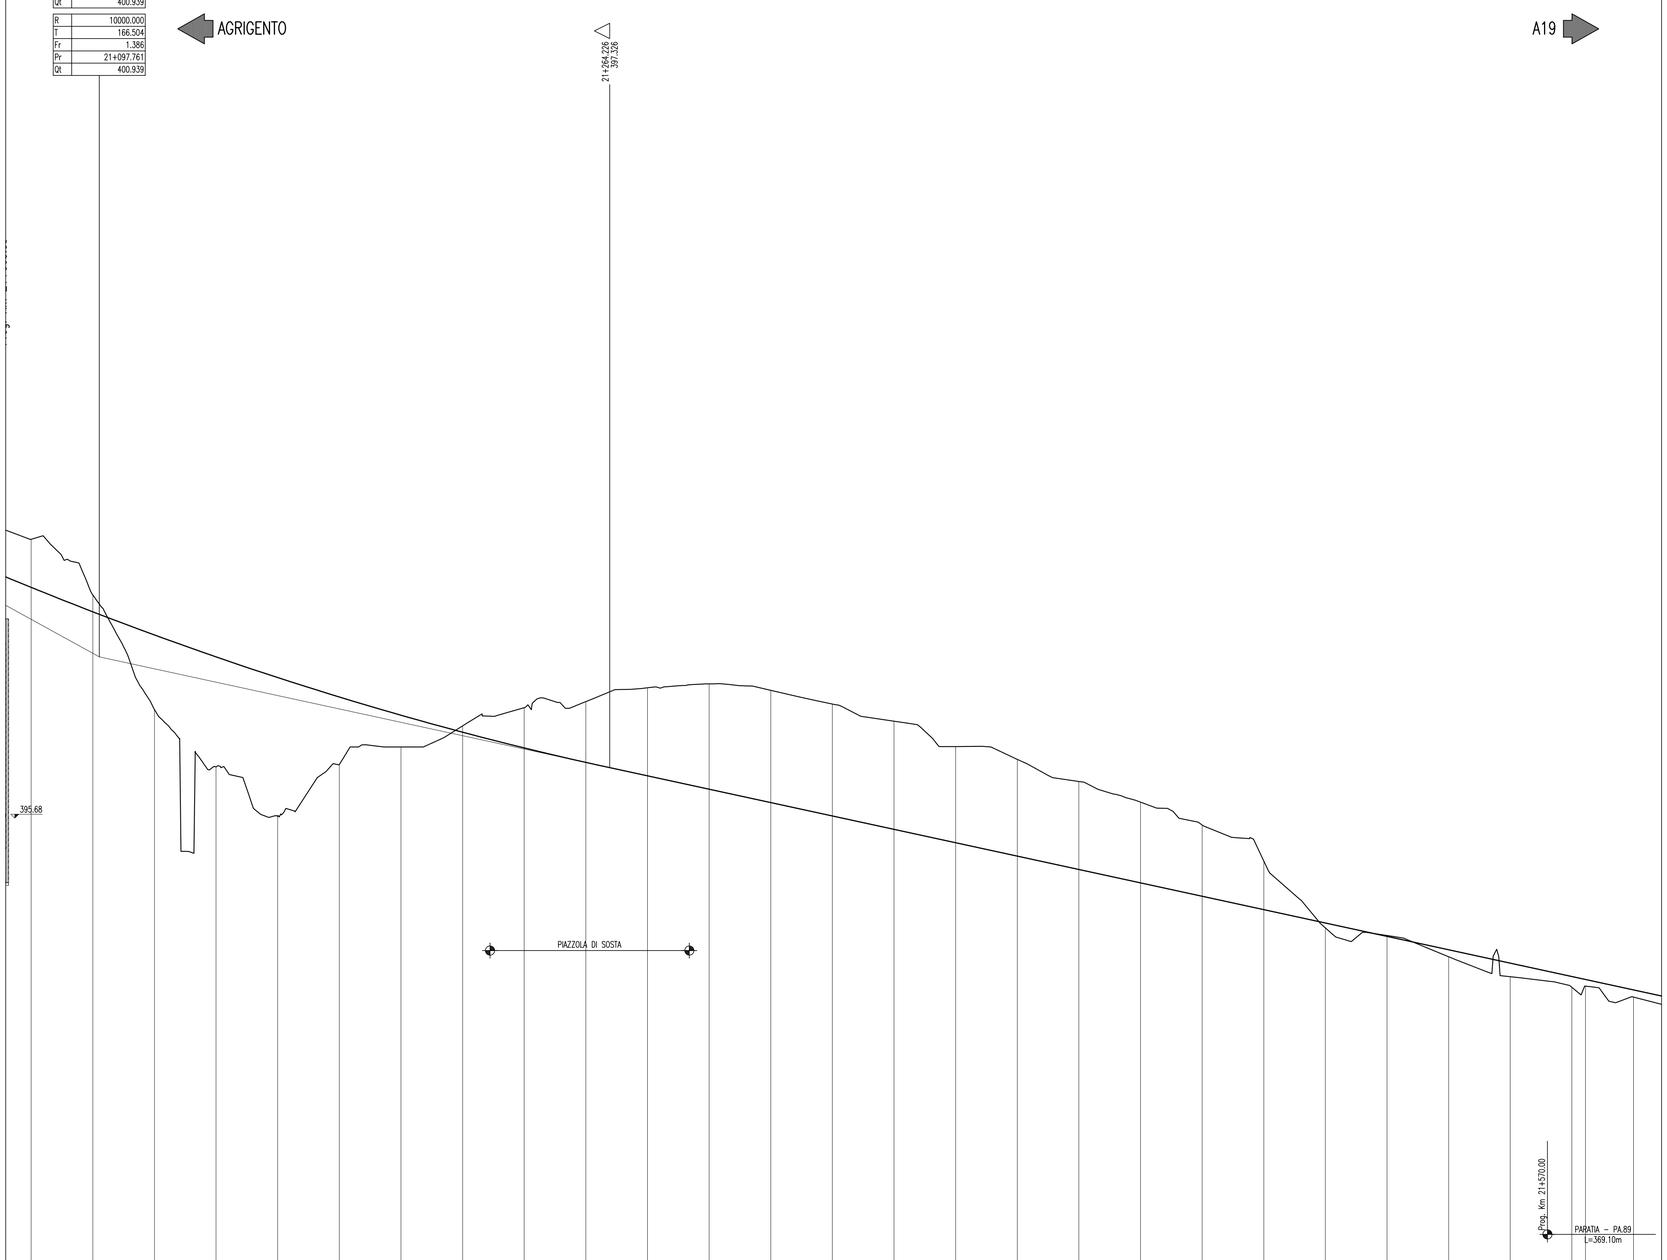

SCALA QUOTE 1:100
SCALA DISTANZE 1:1000

QT.RIF. 379.00

NUMERO SEZIONI	QUOTE PROGETTO	QUOTE TERRENO	DIFFERENZA QUOTE	DISTANZE PARZIALI	DISTANZE PROGRESSIVE
820	403.204	404.770	−1.566	0	21+075.54
821	402.408	402.959	−0.551	20.10	21+095.64
822	401.653	399.223	2.430	20.10	21+115.74
823	400.938	397.354	3.584	20.10	21+135.84
824	400.263	395.739	4.524	20.10	21+155.94
825	399.629	397.431	2.198	20.10	21+176.04
826	399.036	398.000	1.036	20.10	21+196.14
827	398.483	398.686	−0.203	20.10	21+216.23
828	397.970	399.280	−1.310	20.10	21+236.33
829	397.498	399.479	−1.981	20.10	21+256.43
830	397.059	399.930	−2.871	20.10	21+276.53
831	396.623	400.056	−3.433	20.10	21+296.63
832	396.186	399.846	−3.660	20.10	21+316.72
833	395.750	399.399	−3.649	20.10	21+336.82
834	395.314	398.839	−3.525	20.10	21+356.92
835	394.878	398.014	−3.136	20.10	21+377.01
836	394.441	397.596	−3.155	20.10	21+397.11
837	394.005	396.875	−2.870	20.10	21+417.21
838	393.569	396.202	−2.633	20.10	21+437.30
839	393.133	395.452	−2.319	20.10	21+457.40
840	392.696	394.279	−1.583	20.10	21+477.49
841	392.260	392.098	0.162	20.09	21+497.59
842	391.824	391.852	−0.028	20.10	21+517.68
843	391.388	391.161	0.227	20.09	21+537.78
844	390.952	390.511	0.441	20.09	21+557.87
845	390.516	390.163	0.353	20.09	21+577.96
846	390.419	390.206	0.213	4.44	21+582.40
847	390.080	389.845	0.235	15.65	21+598.05

ANDAMENTO PLANIMETRICO: Sv= 626.190 a=30.5533 R= 1304.750 4

ANDAMENTO CIGLI SX / DX: 4.56% / −4.56%

ETTOMETRICHE: 211 212 213 214 215 216

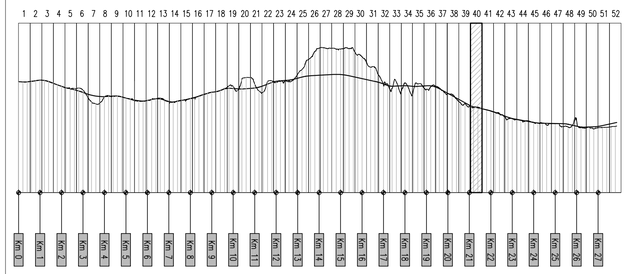

ANAS S.p.A.
DIREZIONE CENTRALE PROGRAMMAZIONE PROGETTAZIONE

PA 12/09
CORRIDOIO PLURIMODALE TIRRENICO - NORD EUROPA
ITINERARIO AGRIGENTO - CALTANISSETTA - A19
S.S. N° 640 "DI PORTO EMPEDOCLE"
AMMODERNAMENTO E ADEGUAMENTO ALLA CAT. B DEL D.M. 5.11.2001
Dal km 44+000 allo svincolo con l'A19

PROGETTO ESECUTIVO

Contraente Generale: Empedocle s.c.p.a.

ASSE PRINCIPALE
Profili longitudinali

Asse direzione A19 - Agrigento - Tav. 40/52

Codice Unico Progetto (CUP) : F91B09000070001

Codice Elaborato:

PA12_09 - E 0 0 0 G E 2 1 1 P P 0 6 Z F X 0 9 2 B — Scala: 1:1000/100

REV.	DATA	DESCRIZIONE	REDATTO	VERIFICATO	APPROVATO	AUTORIZZATO
F						
E						
D						
C						
B	Luglio 2011	Revisione a seguito di incontri con il Committente	S.TERRENO	R. CAPOCCHI	M. LITI	P. PAGLINI
A	Aprile 2011	EMISSIONE	S.TERRENO	A.TURSO	M. LITI	P. PAGLINI

Responsabile del procedimento: Ing. MAURIZIO CROMMINI

Il Progettista: Dott. Ing. GIAN LUCA MENCHINI — ORDINE DEGLI INGEGNERI DI FIRENZE N° 4533

Il Consulente: ORDINE DEGLI INGEGNERI della Provincia di TARANTO — Dott. Ing. CAPOCCHI Riccardo N° 1827

Il Geologo: ORDINE REGIONALE DEI GEOLOGI DI SICILIA — Dott. Geol. D'ANGELO MAURIZIO N. 1607

Il Coordinatore per la sicurezza in fase di progetto: ORDINE INGEGNERI ROMA N° 14853 — Dott. Ing. ALESSANDRO SALVATO DI GERMANÀ

Il Direttore dei lavori: ORDINE INGEGNERI ROMA N° 14447 — Dott. Ing. PEPPINO MARASCIO