

← AGRIGENTO

A19 →

R	30000.000
T	250.047
Fr	-1.042
Pr	21+999.557
Qt	381.364

▽  
21+749.569  
386.791

PARATA - PA.89  
L=369.10m

TOMBINO SCATOLARE I30 1.50x1.50  
Prog. km 22+049.93


Prog. km 21+938.31

378.85

SCALA QUOTE 1:100  
SCALA DISTANZE 1:1000

QT.RIF. 364.00

NUMERO SEZIONI	848	849	850	851	852	853	854	855	856	857	858	859	860	861	862	863	864	865	866	867	868	869	870	871	872	873	874	875	876							
QUOTE PROGETTO	385.644	386.206	386.771	386.338	387.900	387.469	387.268	387.033	386.599	386.164	385.693	385.279	384.733	384.233	383.719	383.199	382.653	382.099	381.530	380.950	380.359	379.759	379.144	378.521	377.883	377.194	376.529	375.839								
QUOTE TERRENO	385.556	386.286	386.802	386.004	387.753	387.247	386.995	386.771	386.011	385.702	385.233	384.646	384.231	383.723	383.138	382.592	381.604	381.300	380.524	379.662	378.695	378.541	378.228	377.821	377.436	376.683	375.963	374.423	373.712							
DIFFERENZA QUOTE	-0.088	-0.078	-0.081	-0.334	-0.150	-0.222	-0.273	-0.314	-0.588	-0.451	-0.470	-0.573	-0.502	-0.510	-0.561	-0.601	-1.049	-0.799	-1.008	-1.290	-1.264	-1.211	-1.218	-1.111	-1.063	-1.170	-1.241	-1.100	-1.127							
DISTANZE PARZIALI	0.07	20.06	20.05	20.04	20.03	20.01	9.24	10.76	20.00	20.00	20.00	20.00	20.00	20.00	20.00	20.00	20.00	20.00	20.00	20.00	20.00	9.91	10.09	19.98	19.97	19.96	19.94	19.93	19.92							
DISTANZE PROGRESSIVE	-21+618.13	-21+638.19	-21+658.24	-21+678.28	-21+698.30	-21+718.32	-21+737.55	-21+756.32	-21+775.32	-21+794.32	-21+813.32	-21+832.32	-21+851.32	-21+870.32	-21+889.32	-21+908.32	-21+927.32	-21+946.32	-21+965.32	-21+984.32	-22+003.32	-22+022.22	-22+041.12	-22+060.12	-22+079.22	-22+098.22	-22+117.18	-22+136.09								
ANDAMENTO PLANIMETRICO	A= 435.306    Sv= 145.232 Iou= 3.5431    Dr= 0.673																L= 298.101										A= 399.686    Sv= 133.263 Iou= 3.5386    Dr= 0.617									
ANDAMENTO CIGLI	SX --- d=-0.16% DX --- d=0.16%																2.50%										2.50%									
ETOMETRICHE	-2.50%																-0.772%										-2.50%									

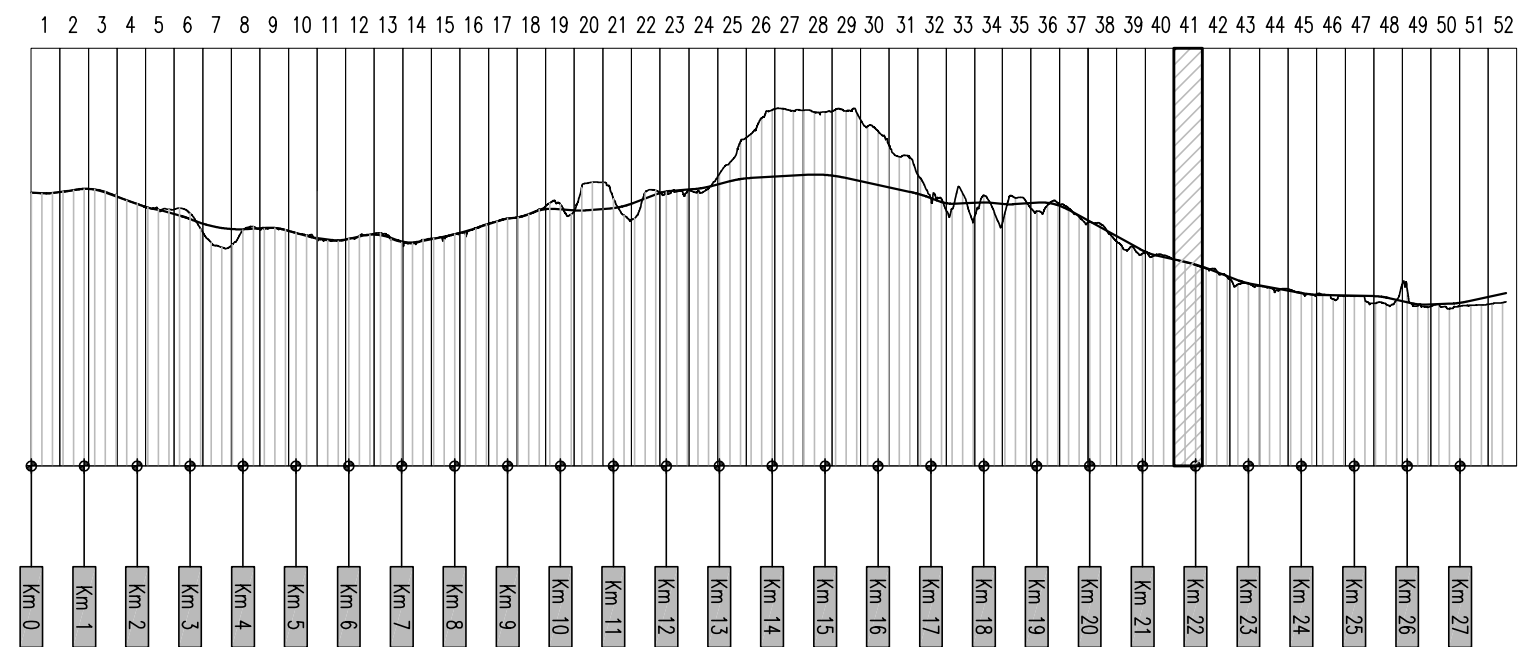

PA 12/09  
CORRIDOIO PLURIMODALE TIRRENIKO - NORD EUROPA  
ITINERARIO AGRIGENTO - CALTANISSETTA - A19  
S.S. N° 640 "DI PORTO EMPEDOCLE"  
AMMODERNAMENTO E ADEGUAMENTO ALLA CAT. B DEL D.M. 5.11.2001  
Dal km 44+000 allo svincolo con l'A19

PROGETTO ESECUTIVO

Contraente Generale:



ASSE PRINCIPALE  
Profili longitudinali

Asse direzione A19 - Agrigento - Tav. 41/52

Codice Unico Progetto (CUP) : F91B09000070001

Codice Elaborato: PA12\_09 - E 0 0 0 G E 2 1 1 P P 0 6 Z F X 0 9 3 C

F																																	
E																																	
D																																	
C	Ottobre 2011	Rif. Istruttoria prot. CDG-0141142-P del 19/10/11	S.TERRENO	R.CAPOCCHI	M. LITI	P. PAGLINI																											
B	Luglio 2011	Revisione a seguito di incontri con il Committente	S.TERRENO	R.CAPOCCHI	M. LITI	P. PAGLINI																											
A	Aprile 2011	EMMISSIONE	S.TERRENO	A.TURSO	M. LITI	P. PAGLINI																											
REV.	DATA	DESCRIZIONE	REDATTO	VERIFICATO	APPROVATO	AUTORIZZATO																											

Responsabile del procedimento: Ing. MAURIZIO...

Il Progettista: **ING. GIAN LUCA MENGONI** (Ordine degli Ingegneri di Firenze n° 4533)

Il Consulente Tecnico: **ING. CABOCCHI RUGGERO** (Ordine degli Ingegneri di Roma n° 14447)

Il Coordinatore per la sicurezza: **ING. PEPPINO MARGARIO** (Ordine degli Ingegneri di Roma n° 14447)

Il Direttore dei lavori: **ING. PEPPINO MARGARIO** (Ordine degli Ingegneri di Roma n° 14447)