

← AGRIGENTO



A19 →

VIADOTTO "ARENELLA III" SX - STRUTTURA CAP L=585.00
(30.00+7x31.00+2x30.00+8x31.00+30.00)

TOMBINO ARMCO T44 DN 1500
Prog. Km 25+001.38

SPALLA I
Prog. Km 25+114.42

25+333.715
327.626

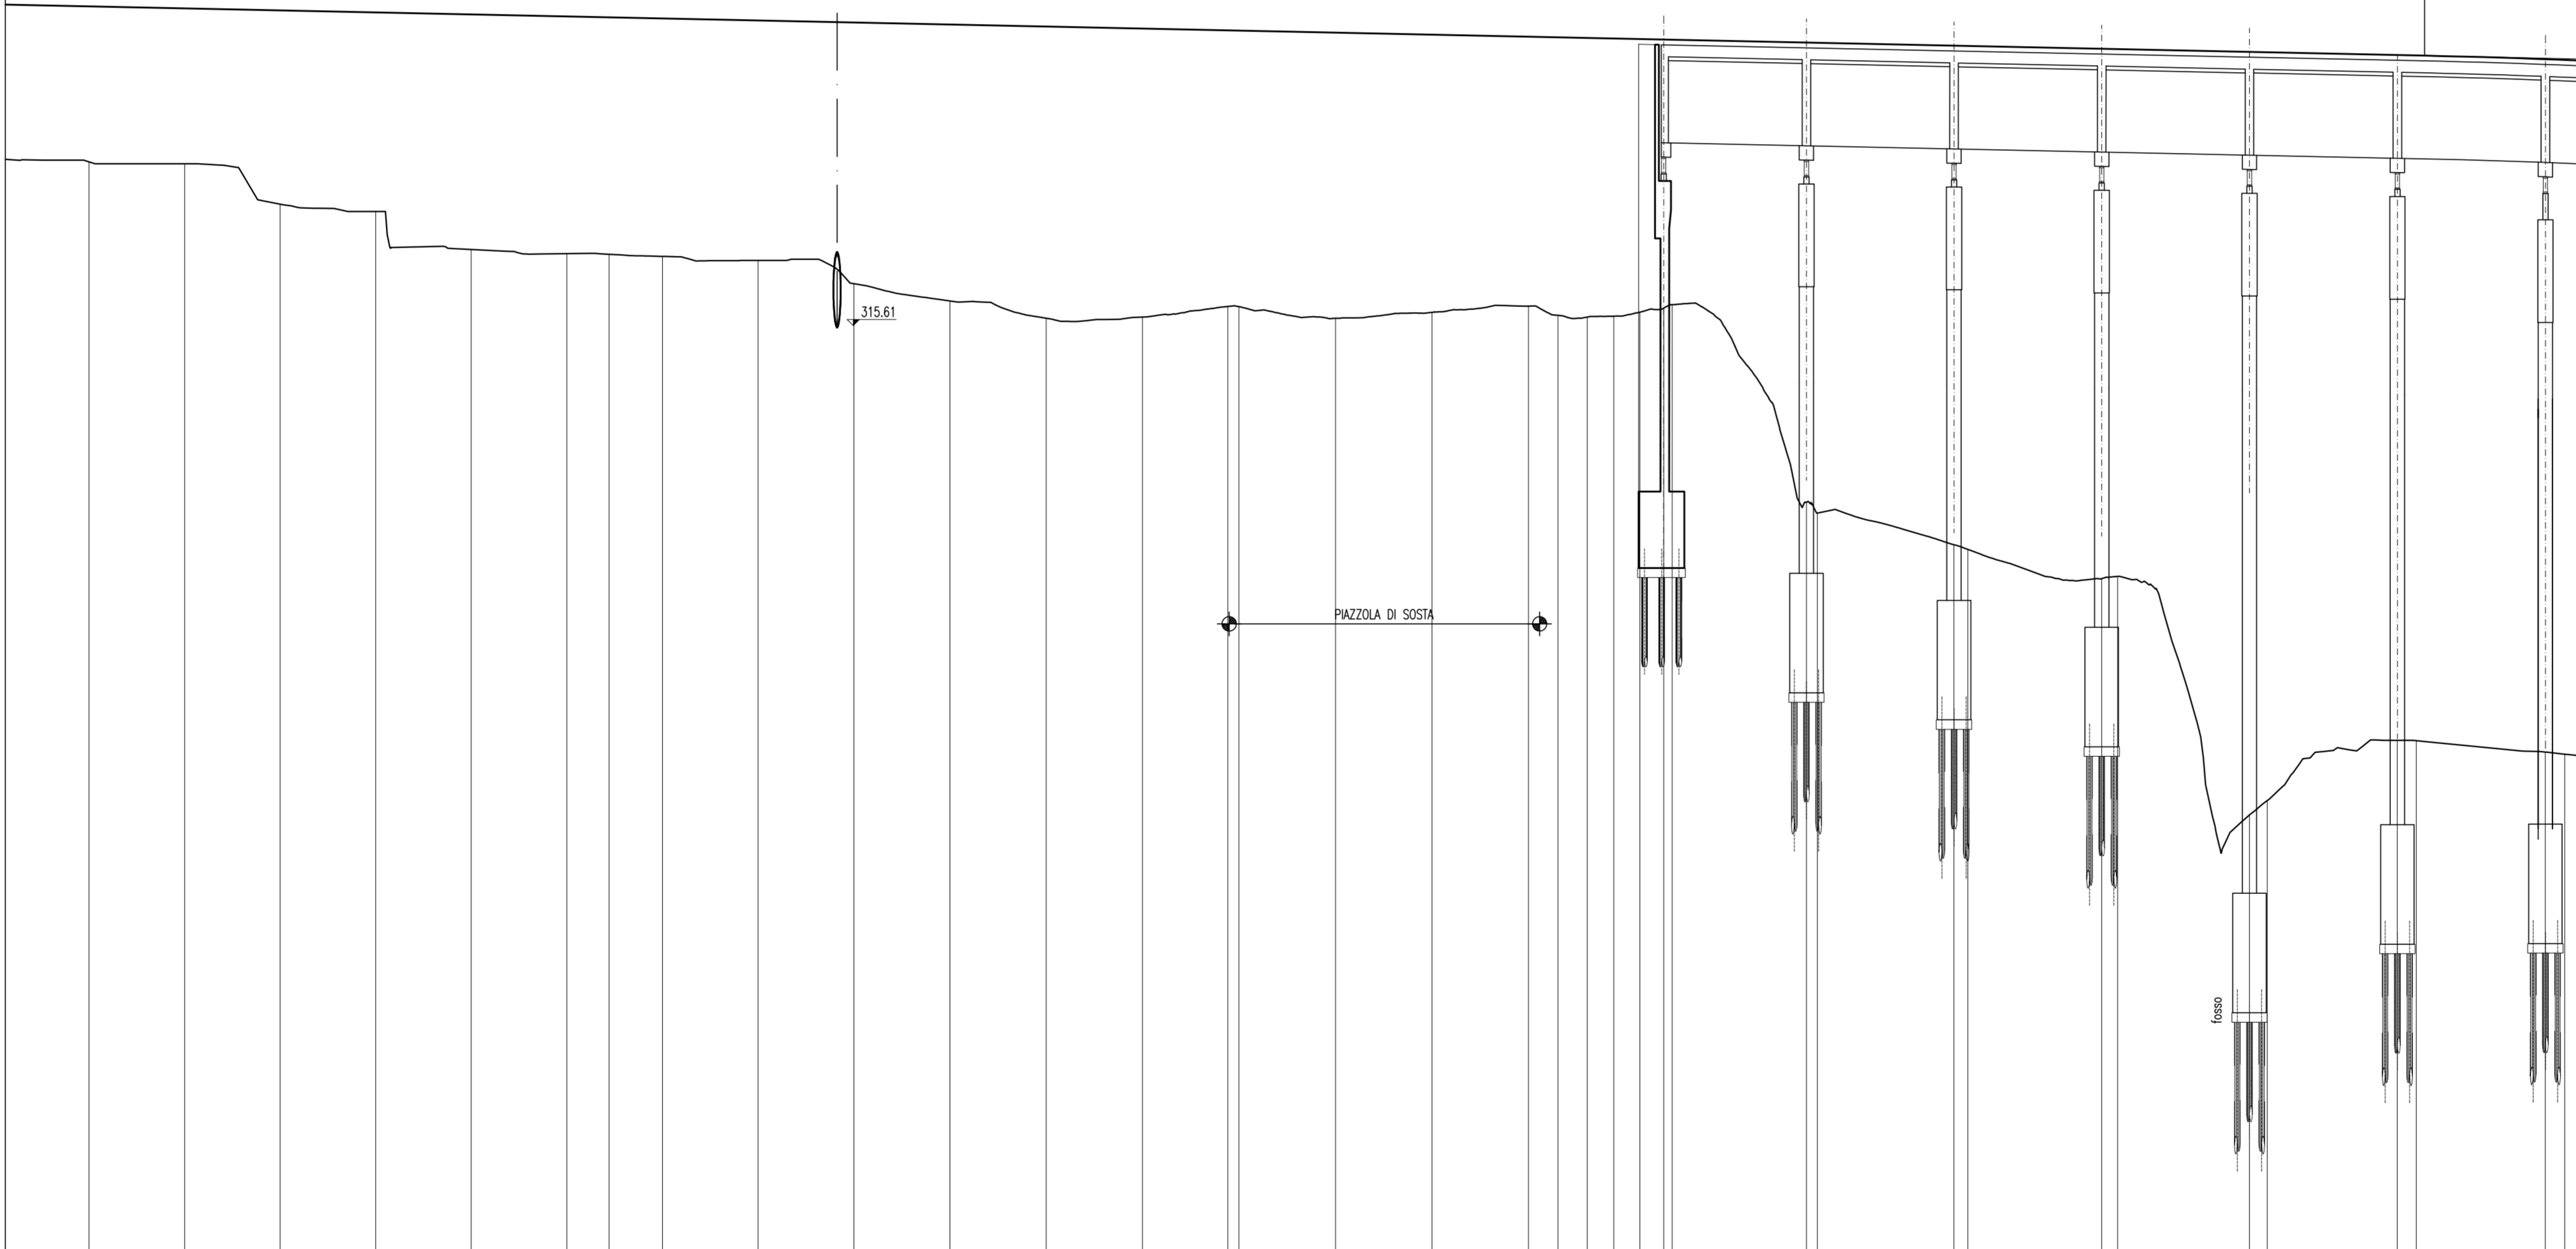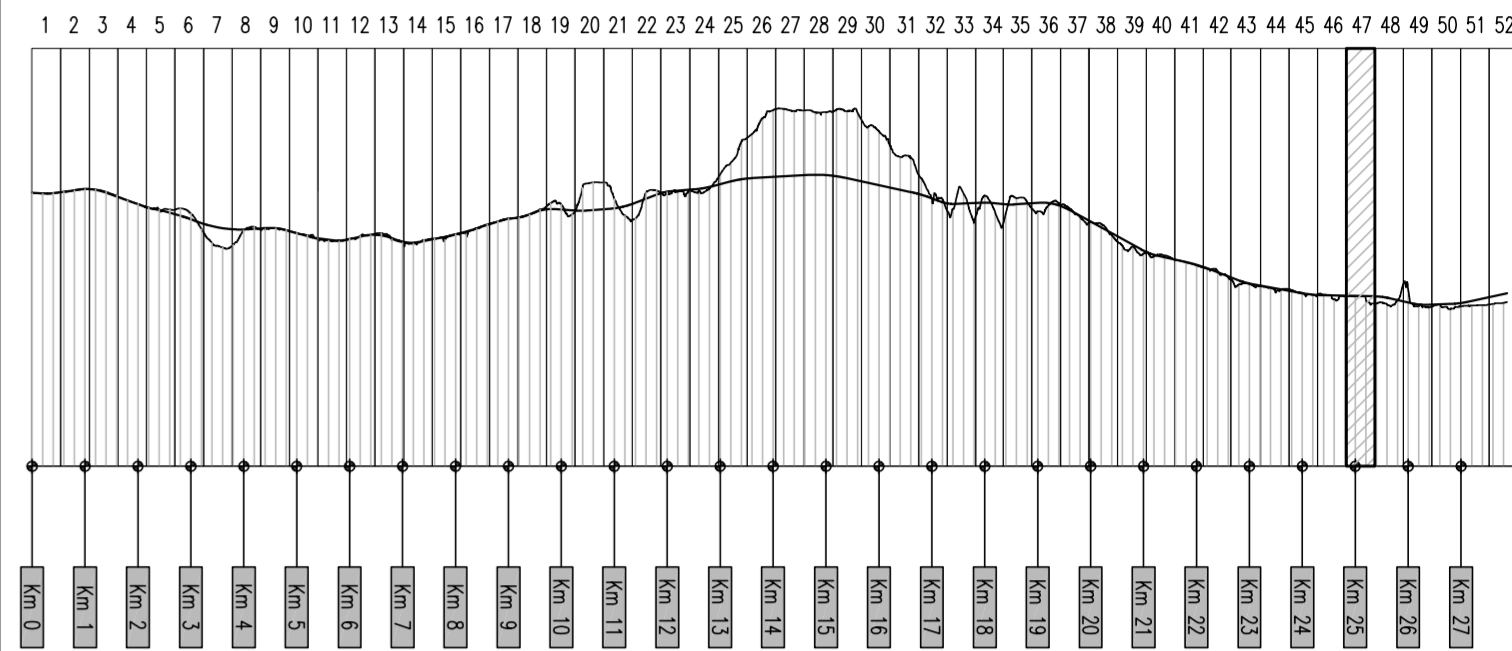

SCALA QUOTE 1:100
SCALA DISTANZE 1:1000

QT.RIF. 296.00

NUMERO SEZIONI	1012	1013	1014	1015	1016	1017	1018	1019	1020	1021	1022	1023	1024	1025	1026	1027	1028	1029	1030	1031	1032	1033	1034
QUOTE PROGETTO	322.295	322.252	322.210	322.168	322.126	322.084	322.042	321.999	321.957	321.914	321.872	321.830	321.788	321.746	321.704	321.662	321.620	321.578	321.536	321.494	321.452	321.410	321.368
QUOTE TERRENO	318.039	318.998	318.153	318.000	317.206	317.117	317.105	317.051	316.976	316.488	316.128	315.764	315.391	315.018	314.645	314.272	313.899	313.526	313.153	312.780	312.407	312.034	311.661
DIFFERENZA QUOTE	3.256	3.254	4.057	4.168	4.920	4.967	4.960	4.980	5.023	5.469	5.766	6.108	6.039	5.779	5.979	5.813	5.640	5.822	5.846	5.913	5.715	5.621	5.527
DISTANZE PARZIALI	20.00	20.00	20.00	20.00	20.00	8.85	11.16	20.04	20.07	20.11	20.13	20.17	17.85	20.20	20.20	20.20	6.16	6.17	5.52	5.46	28.09	28.59	28.03
DISTANZE PROGRESSIVE	24+884.79	24+904.79	24+924.79	24+944.79	24+964.79	24+984.79	24+1004.92	24+1025.02	24+1045.16	24+1065.33	24+1085.47	24+1105.62	24+1125.92	24+1146.13	24+1166.29	24+1186.45	24+1206.61	24+1226.77	24+1246.93	24+1267.09	24+1287.25	24+1307.41	24+1327.57
ANDAMENTO PLANIMETRICO	A= 417.120 Sv= 139.052 Igv= 3.5374 Dv= 0.644 R= 1251.250																						
ANDAMENTO CIGLI	SX --- 2.50% DX --- -2.50%																						
ETOMETRICHE	-2.50% -2.50% -4.68% 4.68% -4.68% -2.50%																						

ANAS S.p.A.
DIREZIONE CENTRALE PROGRAMMAZIONE PROGETTAZIONE

PA 12/09
CORRIDOIO PLURIMODALE TIRRENICO - NORD EUROPA
ITINERARIO AGRIGENTO - CALTANISSETTA - A19
S.S. N° 640 "DI PORTO EMPEDOCLE"
AMMODERNAMENTO E ADEGUAMENTO ALLA CAT. B DEL D.M. 5.11.2001
Dal km 44+000 allo svincolo con l'A19

PROGETTO ESECUTIVO

Contraente Generale: **Empedocle S.p.A.**

ASSE PRINCIPALE
Profili longitudinali
Asse direzione A19 - Agrigento - Tav. 47/52

Codice Unico Progetto (CUP) : F91B09000070001
Codice Elaborato: PA12_09 - E 0 0 0 G E 2 1 1 P P 0 6 Z F X 0 9 9 B

B	Ottobre 2011	Rif. Istruttoria prot. CDG-0141142-P del 19/10/11	S.TERRENO	R.CAPOCCHI	M. LITI	P. PAGLINI
A	Aprile 2011	EMISSIONE	S.TERRENO	A.TURSO	M. LITI	P. PAGLINI
REV.	DATA	DESCRIZIONE	REDATTO	VERIFICATO	APPROVATO	AUTORIZZATO

Responsabile del procedimento: Ing. MAURIZIO MAURIZIO

Il Progettista: **ING. GIAN LUCA MENCHINI**
ORDINE DEGLI INGEGNERI DI FIRENZE N° 4533

Il Consulente Tecnico: **ING. GIAN LUCA MENCHINI**
ORDINE DEGLI INGEGNERI DI FIRENZE N° 4533

Il Coordinatore per la sicurezza: **ING. MASSIMO SILEGGIO**
ORDINE REGIONALE DEI GEOMETRI DELLA SICILIA N° 1607

Il Direttore dei lavori: **ING. PEPPINO MARABINO**
ORDINE DEGLI INGEGNERI DELLA SICILIA N° 14447