CONFINI DI COMUNI E PROVINCE

LIVELLETTE — DIFF. DI QUOTA / DISTANZA / PENDENZA

S. CATERINA VILLAERMOSA

h = -17.072
L = 729.696
i = -0.02340

AGRIGENTO — A19

R	15000.000
T	159.606
Fr	-0.849
Pr	25+493.321
Qt	320.925

R	15000.000
T	159.606
Fr	-0.849
Pr	25+493.321
Qt	320.925

25+652.882
317.192

VIADOTTO "ARENELLA III" SX – STRUTTURA CAP L=585.00
(30.00+7x31.00+2x30.00+8x31.00+30.00)

SPALLA 2
Prog. km 25+760.36

IMBOCCO ARTIFICIALE
Prog. 25+807.16

IMBOCCO NATURALE
Prog. 25+834.23

GALLERIA NATURALE "COZZO GARLATTI" SX
L=233.00

P.F.=309.75m

ferrovia catania – palermo

fosso

strada asfaltata

SCALA QUOTE 1:100
SCALA DISTANZE 1:1000

QT.RIF. 296.00

NUMERO SEZIONI: 1036 1037 1038 1039 1040 1041 1042 1043 1044 1045 1046 1047

QUOTE PROGETTO: 321.038 321.013 320.853 320.793 320.555 320.520 320.225 320.192 319.961 319.932 319.752 319.331 318.819 318.812 318.227 318.221 317.687 317.558 316.888 316.839 316.181 316.110 315.472 315.392 314.762 314.678 314.464 314.252 314.080 313.737 313.583 313.332 313.252 312.949 312.821 312.692 312.524 312.363 311.905 311.447

QUOTE TERRENO: 304.905 304.534 303.871 304.105 308.251 308.358 309.046 309.031 308.362 308.352 307.059 307.027 306.320 306.248 304.251 304.246 304.005 304.000 304.173 304.369 306.373 306.438 306.678 306.764 310.479 311.997 313.328 315.388 317.582 319.266 319.853 321.941 321.912 325.498 328.447 331.352 333.558 342.061 349.421

DIFFERENZA QUOTE: 16.133 16.479 16.952 16.688 12.304 12.162 11.179 11.161 11.190 11.200 12.693 12.304 12.449 12.564 13.978 13.975 13.537 13.332 12.715 12.470 9.808 9.672 8.794 8.816 4.283 3.481 1.136 -1.136 -3.502 -5.529 -6.270 -8.588 -8.160 -12.549 -13.307 -15.755 -18.828 -21.195 -30.156 -37.974

DISTANZE PARZIALI: 26.94 4.04 27.00 3.83 26.24 3.42 26.68 2.80 28.33 2.06 29.05 29.80 30.33 29.83 29.02 2.02 28.10 1.05 27.26 3.85 26.48 3.83 9.15 9.05 7.33 2.68 6.59 11.09 2.80 13.38 5.49 5.50 7.19 6.89 19.56 19.58

DISTANZE PROGRESSIVE: 25+390.02 25+394.06 25+421.06 25+424.89 25+451.13 25+454.56 25+481.24 25+484.04 25+511.72 25+514.12 25+541.48 25+544.82 25+571.62 25+575.02 25+602.34 25+605.74 25+633.53 25+636.56 25+665.90 25+669.99 25+696.09 25+699.14 25+726.40 25+730.25 25+756.73 25+760.36 25+783.51 25+778.56 25+785.89 25+800.57 25+807.16 25+830.25 25+834.23 25+839.72 25+845.22 25+852.41 25+859.30 25+878.86 25+888.44

ANDAMENTO PLANIMETRICO: A= 350.446 Sv= 117.104 Tou= 3.5543 Dr= 0.545

ANDAMENTO CIGLI: SX / DX — 5.00% di=0.18% di=-0.18% 5.24% 5.24% -5.24% -5.24%

ETTOMETRICHE: 254 255 256 257 258 259

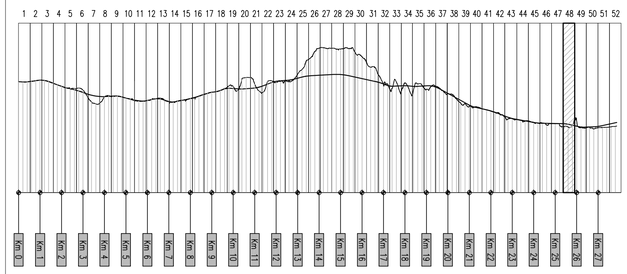

ANAS S.p.A.
DIREZIONE CENTRALE PROGRAMMAZIONE PROGETTAZIONE

PA 12/09
CORRIDOIO PLURIMODALE TIRRENICO - NORD EUROPA
ITINERARIO AGRIGENTO - CALTANISSETTA - A19
S.S. N° 640 "DI PORTO EMPEDOCLE"
AMMODERNAMENTO E ADEGUAMENTO ALLA CAT. B DEL D.M. 5.11.2001
Dal km 44+000 allo svincolo con l'A19

PROGETTO ESECUTIVO

Contraente Generale: Empedocle 2 s.c.p.a.

ASSE PRINCIPALE
Profili longitudinali

Asse direzione A19 - Agrigento - Tav. 48/52

Codice Unico Progetto (CUP) : F91B09000070001

Codice Elaborato:

PA12_09 - E 0 0 0 G E 2 1 1 P P 0 6 Z F X 1 0 0 B — Scala: 1:1000/100

REV.	DATA	DESCRIZIONE	REDATTO	VERIFICATO	APPROVATO	AUTORIZZATO
F						
E						
D						
C						
B	Ottobre 2011	Rif. Istruttoria prot. CDG-0141142-P del 19/10/11	S.TERRENO	R.CAPOCCHI	M. LITI	P. PAGLINI
A	Aprile 2011	EMISSIONE	S.TERRENO	A.TURSO	M. LITI	P. PAGLINI

Responsabile del procedimento: Ing. MAURIZIO LUCCHINI

Il Progettista: Dott. Ing. GIAN LUCA MENCHINI — ORDINE DEGLI INGEGNERI DI FIRENZE N° 4333

Il Consulente: Dott. Ing. CAPOCCHI RICCARDO — ORDINE DEGLI INGEGNERI della Provincia di TARANTO N° 1027

Il Geologo: Dott. Geol. D'ANGELO MAURIZIO N. 1607 — ORDINE REGIONALE DEI GEOLOGI DI SICILIA

Il Coordinatore per la sicurezza in fase di progetto: Dott. Ing. ALESSANDRO SALVATORE GERMANÀ — ORDINE INGEGNERI ROMA N° 14853

Il Direttore dei lavori: Dott. Ing. PEPPINO MARASCIO — ORDINE INGEGNERI ROMA N° 14447