


← AGRIGENTO

A19 →

VIADOTTO "SALSO" SX - STRUTTURA MISTA L=1194.00
 (34+44+48+40+60+56+50+36+36+42+52+60+60+50+36+36+52+50+60+48+34+36+50+38+34)


S.P.A. 2
 Prog. 17086000

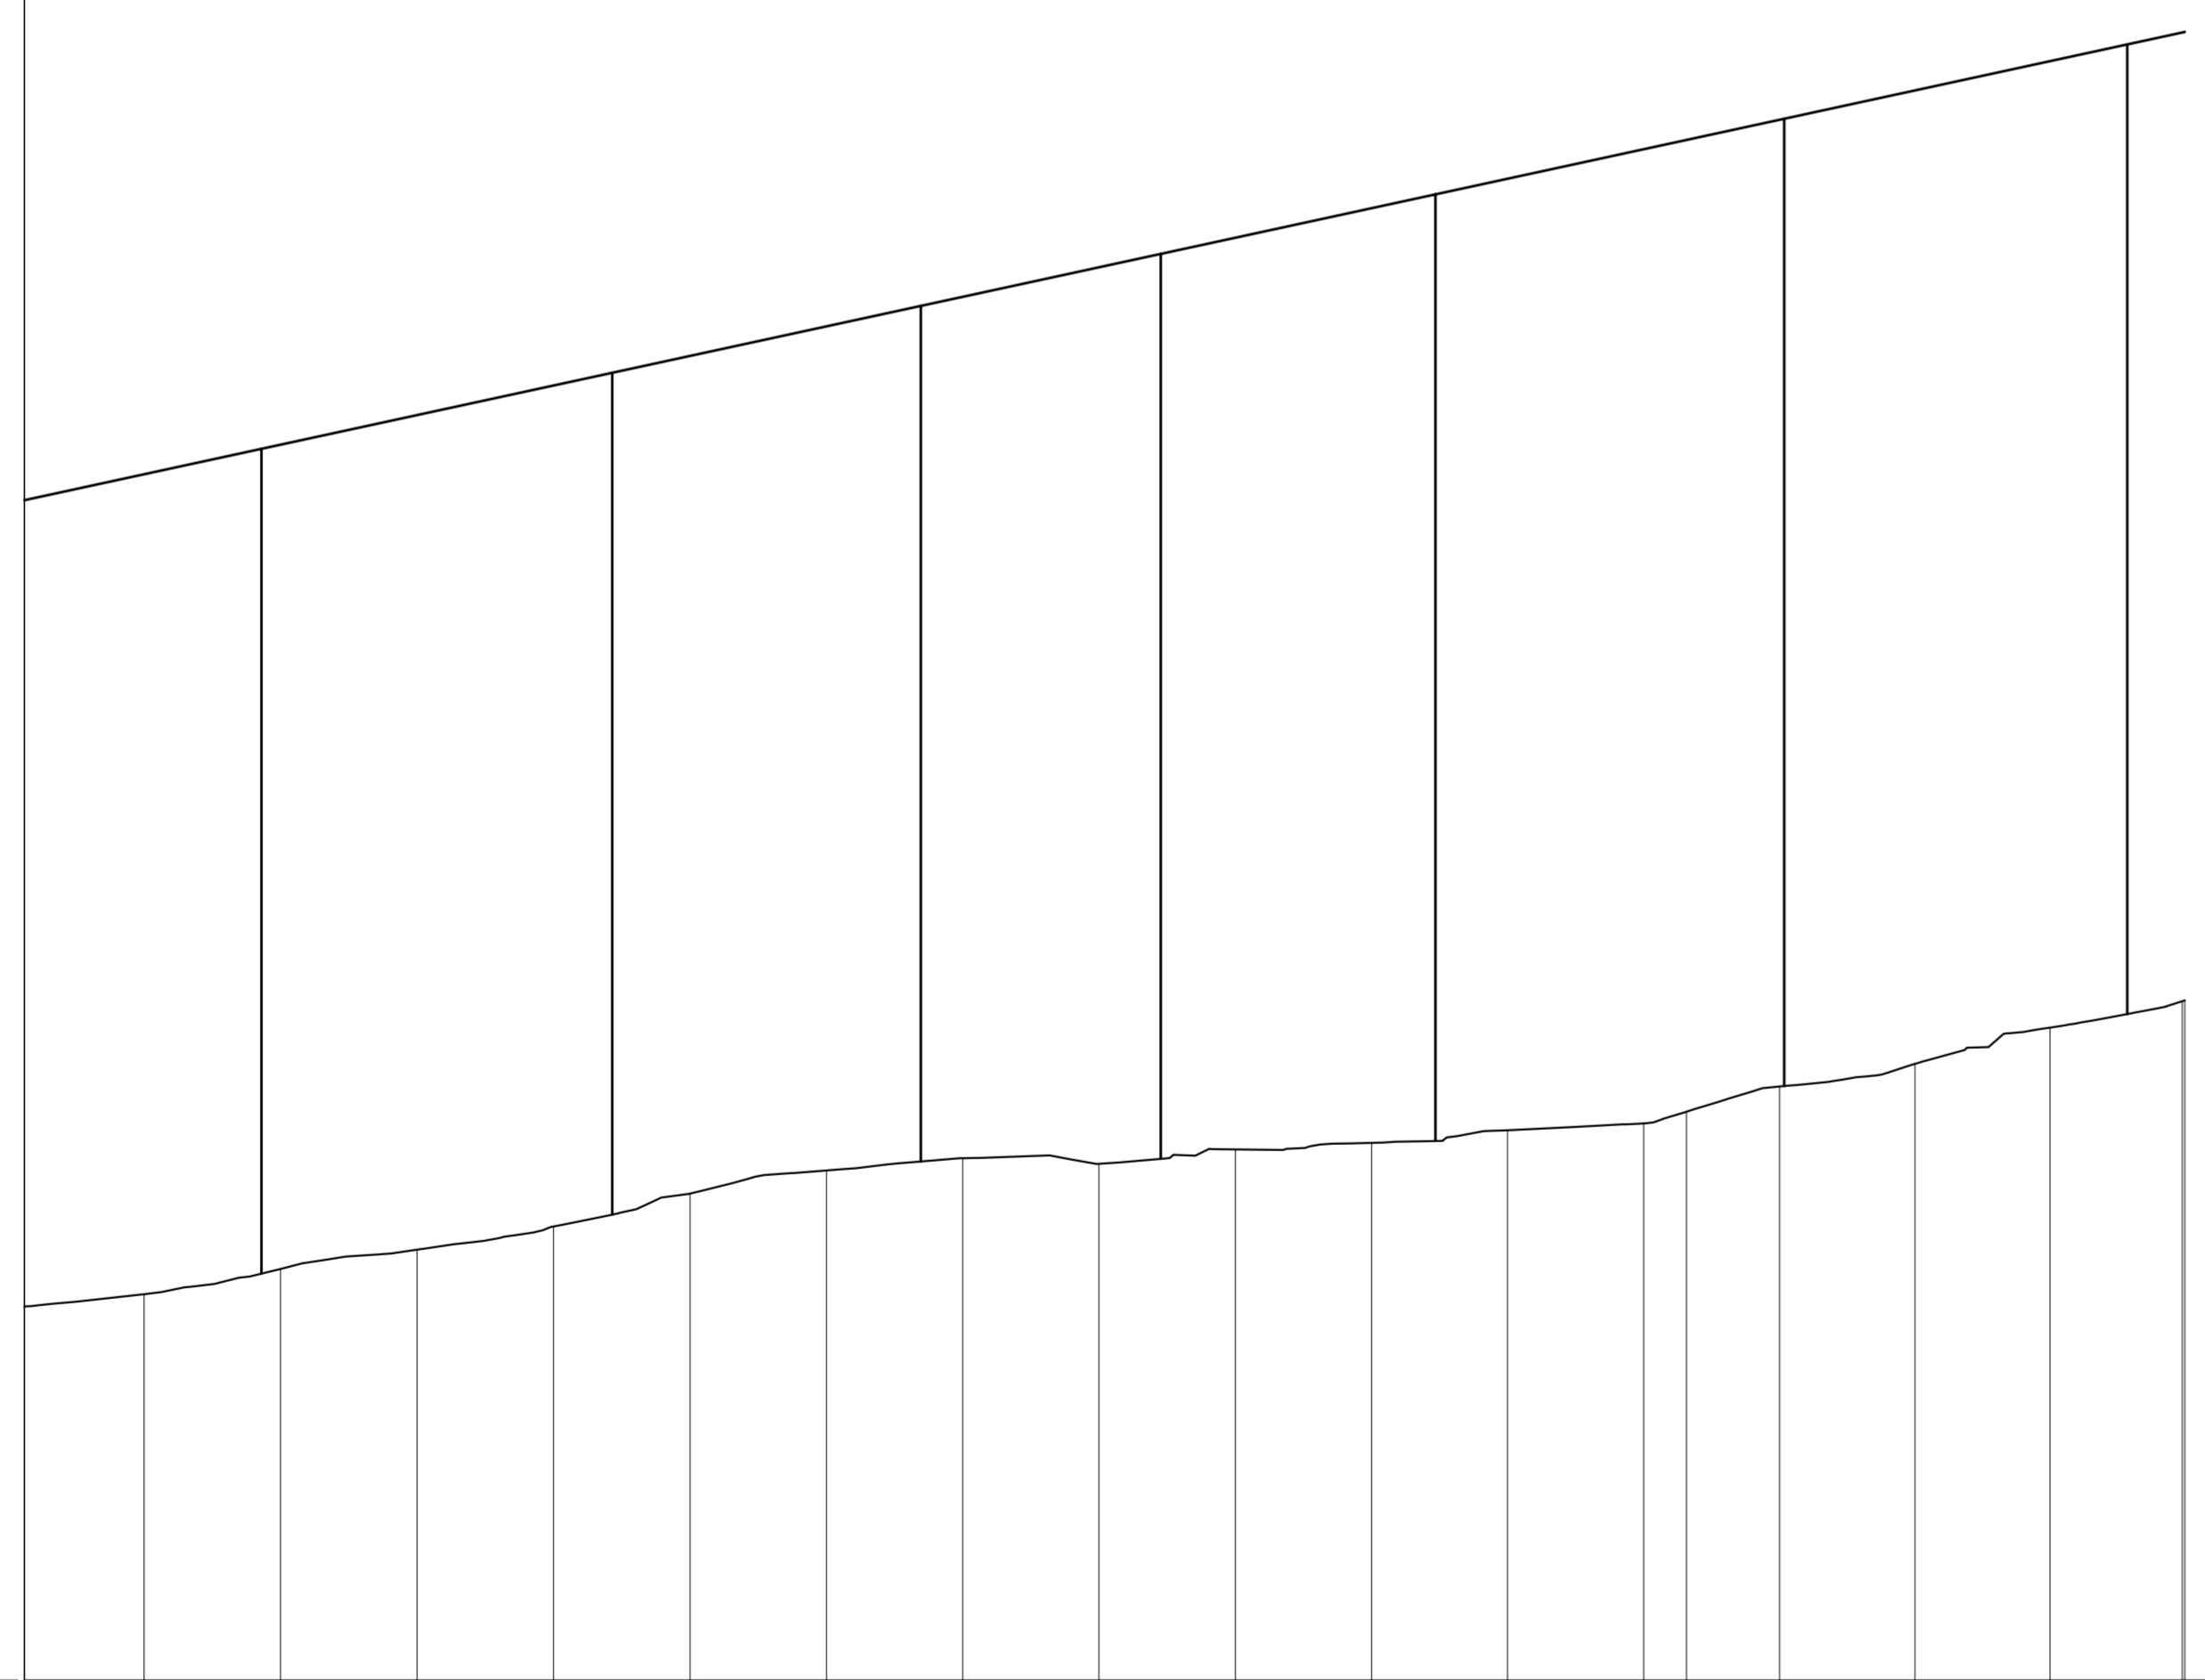

SCALA QUOTE 1:100
 SCALA DISTANZE 1:1000

QT.RIF. 300.00

NUMERO SEZIONI																				108
QUOTE PROGETTO		-317.917	-316.356		-318.796	-319.235		-320.113	-320.551	-320.990		-321.429	-321.867		-322.305	-322.743	-323.181	-323.619	-324.057	-324.495
QUOTE TERRENO		-306.739	-306.113		-306.397	-306.742		-307.230	-307.738	-308.265		-308.813	-309.384		-309.977	-310.594	-311.235	-311.900	-312.589	-313.302
DIFFERENZA QUOTE		12.178	12.243		12.399	12.493		12.444	12.538	12.793		13.318	13.883		14.132	14.468	14.432	14.359	14.458	14.354
DISTANZE PARZIALI	20.27	20.28	20.27	20.27	20.27	20.26	20.26	20.25	20.24	20.23	20.22	20.21	6.35	13.82	20.11	20.06	19.65			
DISTANZE PROGRESSIVE		-274660.04	-274685.31		-274685.59	-274625.86		-274626.13	-274646.39	-274686.65		-274707.14	-274727.37		-274747.60	-274767.81	-274774.16	-274782.99	-274808.10	-274828.16
ANDAMENTO PLANIMETRICO	<p>Sv= 366.502 a= 39.2965 R= 593.750 11 A= 200.320 Sv= 67.584 Iqum= 3.6232 Df= 0.321 L= 15.336</p>																			
ANDAMENTO CIGLI	<p>SX --- 7.00% DX --- -7.00% dx= -1.000 dx= 1.000</p>																			
ETOMETRICHE	<p>276 277 278</p>																			

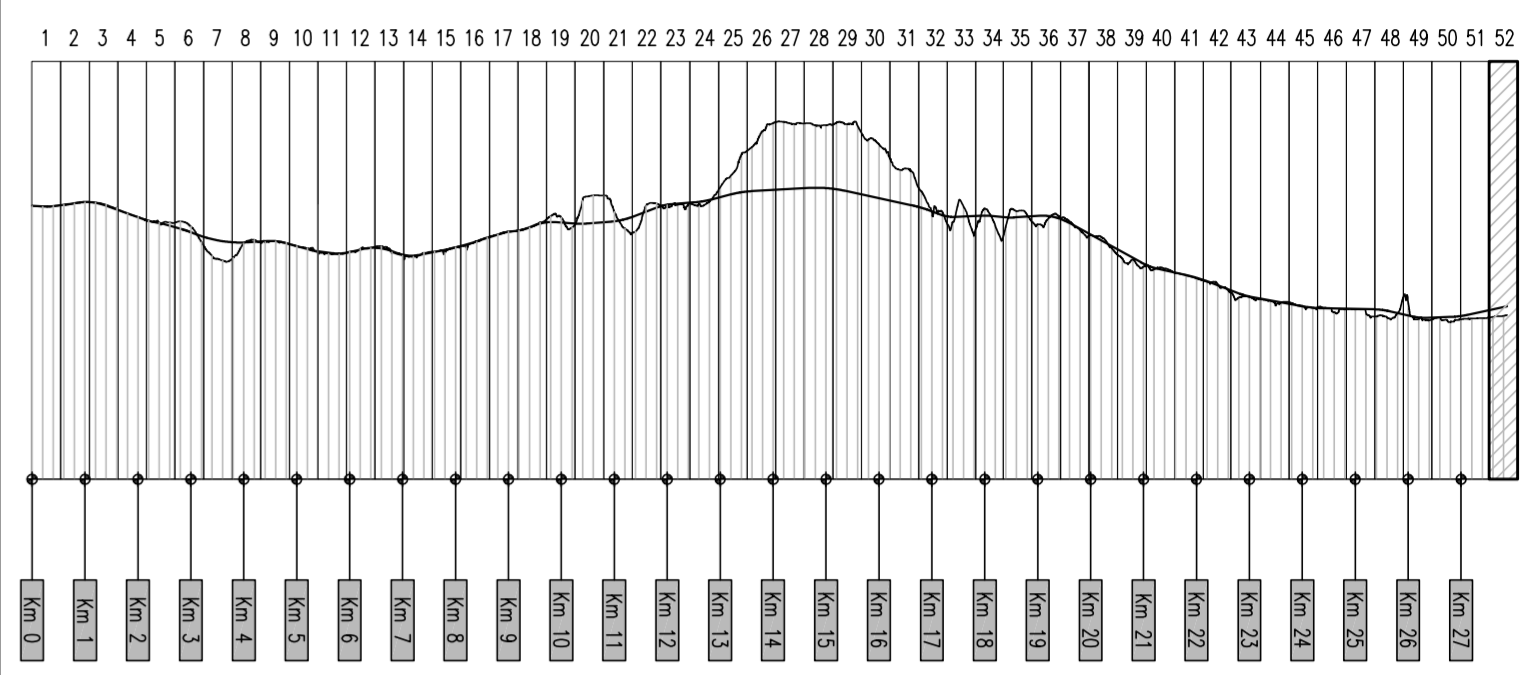

ANAS S.p.A.
 DIREZIONE CENTRALE PROGRAMMAZIONE PROGETTAZIONE

PA 12/09
 CORRIDOIO PLURIMODALE TIRRENICO - NORD EUROPA
 ITINERARIO AGRIGENTO - CALTANISSETTA - A19
 S.S. N° 640 "DI PORTO EMPEDOCLE"
 AMMODERNAMENTO E ADEGUAMENTO ALLA CAT. B DEL D.M. 5.11.2001
 Dal km 44+000 allo svincolo con l'A19

PROGETTO ESECUTIVO

Contraente Generale: **Empedocle 2**

ASSE PRINCIPALE
 Profili longitudinali
 Asse direzione A19 - Agrigento - Tav. 52/52

Codice Unico Progetto (CUP) : F91B0900070001

Codice Elaborato: **PA12_09 - E 0 0 0 G E 2 1 1 P P 0 6 Z F X 1 0 4 A** Scale: 1:1000/100

F					
E					
D					
C					
B					
A	Aprile 2011	EMISSIONE	S.TERRENO	A.TURSO	M. LITI
REV.	DATA	DESCRIZIONE	REDATTO	VERIFICATO	APPROVATO
AutORIZZATO					
Responsabile del procedimento: Ing. MAURIZIO					

Il Progettista: **ING. GIULIO LUCA MARCHINI**
 Ordine degli Ingegneri di Firenze n° 4533

Il Consulente: **ING. TULLIO ADRIGNANO**
 Ordine degli Ingegneri di Catania n° 1400

Il Coordinatore per la sicurezza: **ING. ROSSANO SALTANO**
 Ordine degli Ingegneri di Roma n° 14853

Il Direttore dei lavori: **ING. PEPPINO MARABO**
 Ordine degli Ingegneri di Roma n° 14447