PLANIMETRIA DA prog. 5+215,00 a prog. 6+660,00

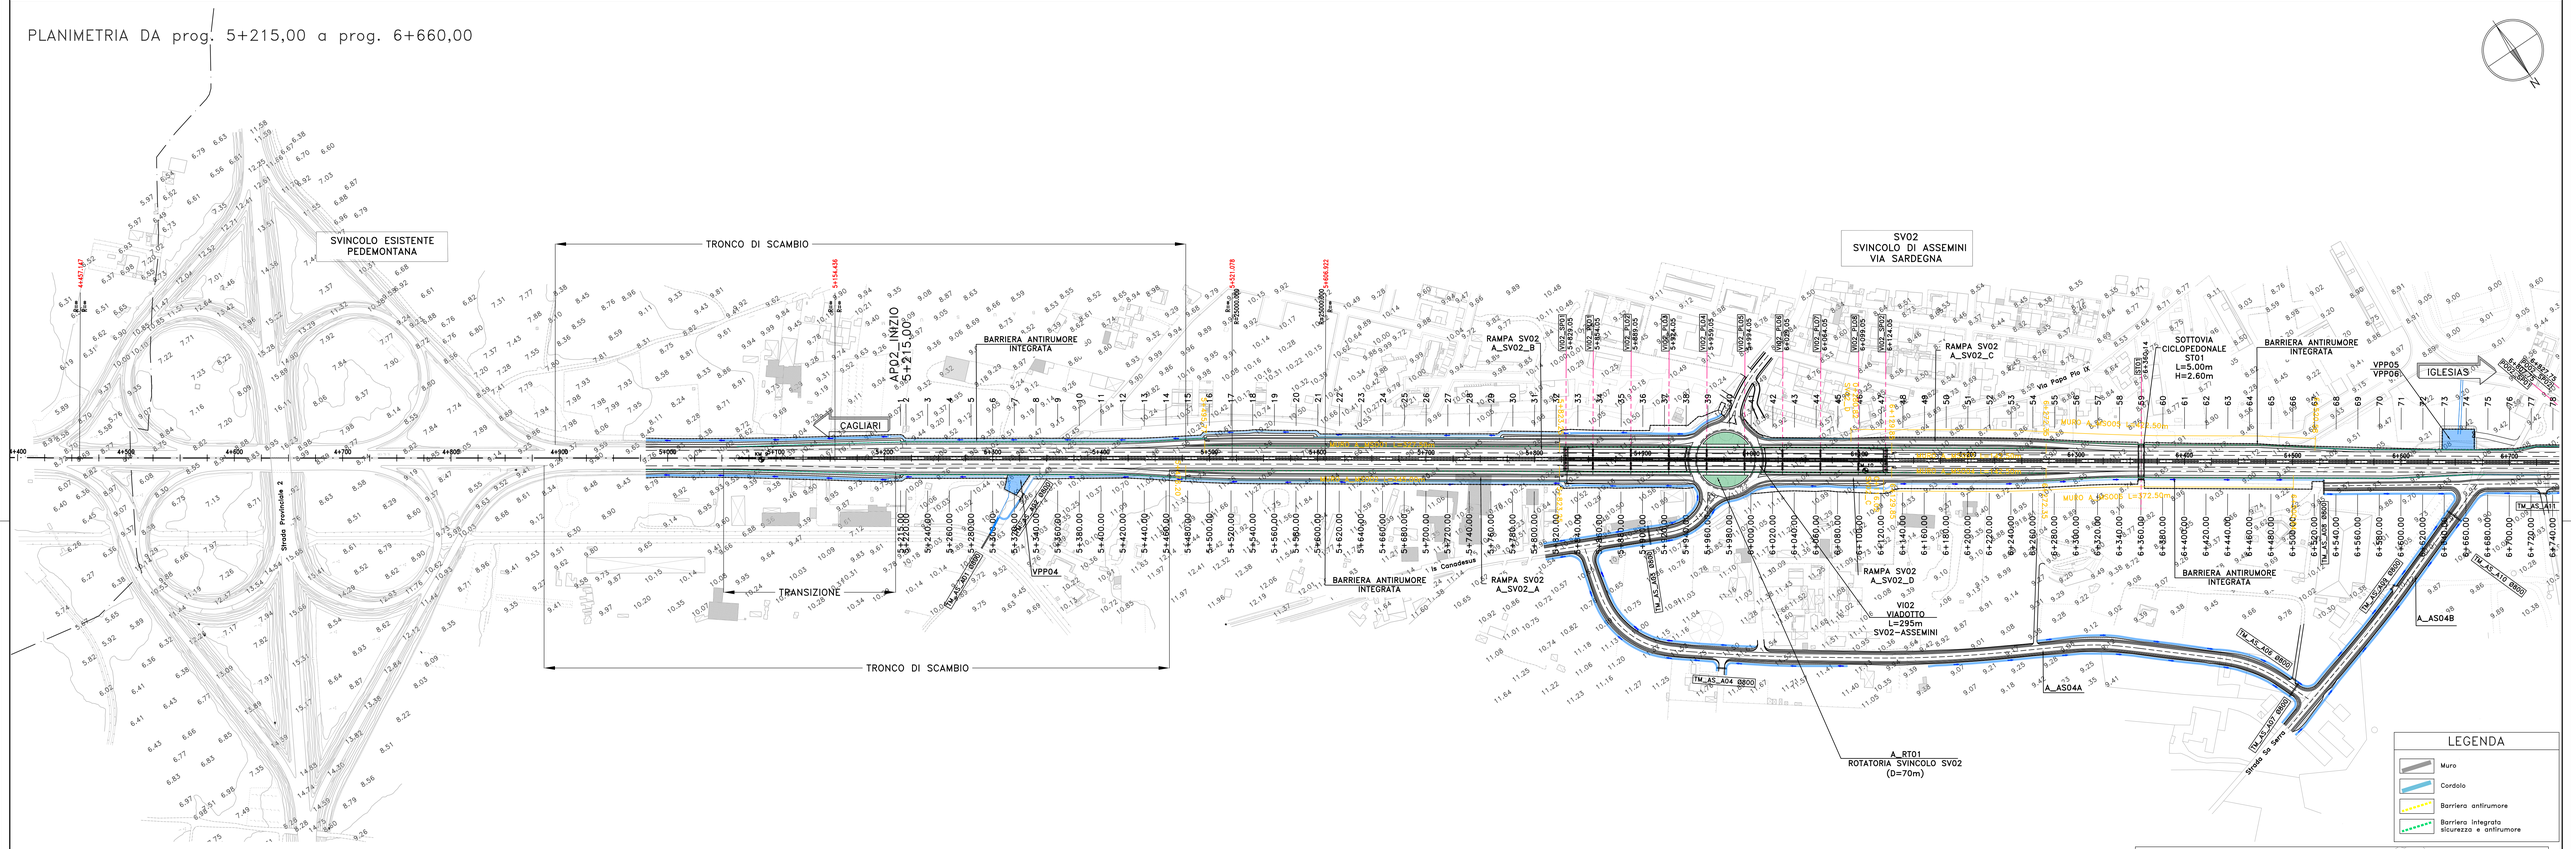

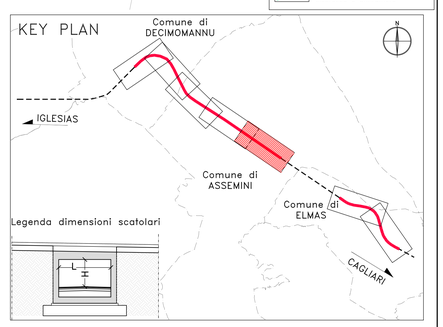

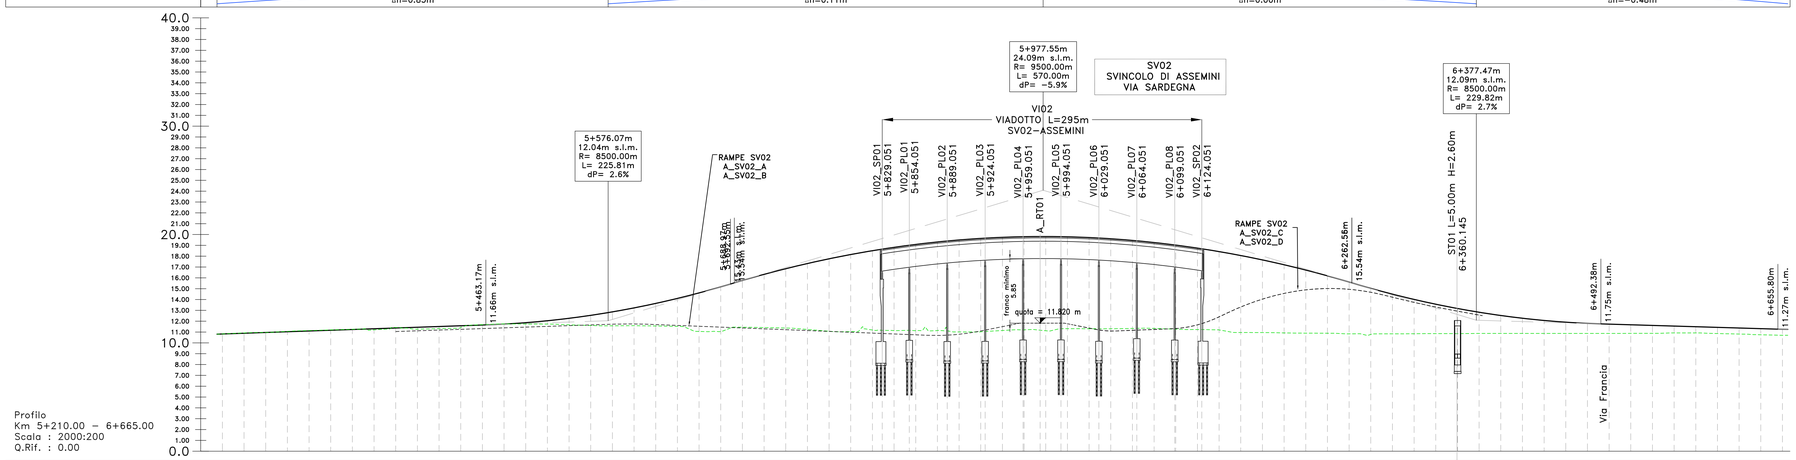

LIVELLETTE	L=248.17m i=0.34% Δh=0.85m; L=3.58m i=3.00% Δh=0.11m; L=0.01m i=-3.00% Δh=0.00m; L=163.42m i=-0.50% Δh=-0.48m
NUMERO SEZIONE	2 3 4 
DISTANZE PARZIALI	5,02 20,0 20,0 20,0