AP01
Sez. 1
Progr.: -0+000.00
Scala : 1:200
Q.Rif. : 10.00

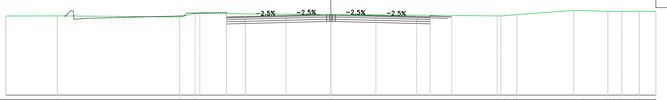

Materiali – Progr.-0+000.00		
Materiale	Area (m²)	Vol. (m³)
Rilevato	0.00	0.00
Scavo	14.50	0.00
Scotico	0.00	0.00
Terreno vegetale	0.00	0.00

| | | |