AP01
Sez. 9
Progr.: 0+160.00
Scala : 1:200
Q.Rif. : 10.00

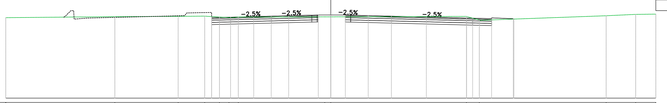


| PROGRESSIVE TERRENO | 30.00 | -19.93 | -14.09 | -11.44 | -10.28 | -9.44 | -8.54 | -0.56 | 0.00 | 12.52 | 13.71 | 25.42 | 28.14 | 30.00 |
|---|---|---|---|---|---|---|---|---|---|---|---|---|---|---|
| PARZIALI TERRENO | 10.07 | 5.84 | 2.45 | 1.36 | 0.88 | 0.55 | 7.98 | 0.56 | 12.52 | 1.19 | 11.60 | 2.73 | 1.86 | |
| QUOTE TERRENO | 17.42 | 17.52 | 17.55 | 17.57 | 17.48 | 17.44 | 17.49 | 17.50 | 17.50 | 17.54 | 17.21 | 17.60 | 17.73 | 17.75 |
| PROGRESSIVE PROGETTO | | | | -11.00 | -10.25 | -9.25 | -7.11 | -5.50 | -3.89 | 0.00 | 3.43 | 5.59 | 8.82 | 13.53 |
| PARZIALI PROGETTO | | | | 0.75 | 1.00 | 2.14 | 1.61 | 1.61 | 2.14 | 0.72 | 1.07 | 1.34 | 2.14 | 3.22 | 4.28 | 0.75 | 0.25 | 1.00 | 0.86 | 1.14 | 1.14 | 1.14