



AP01  
Sez. 49  
Progr.: 0+960.00  
Scala : 1:200  
Q.Rif. : 10.00

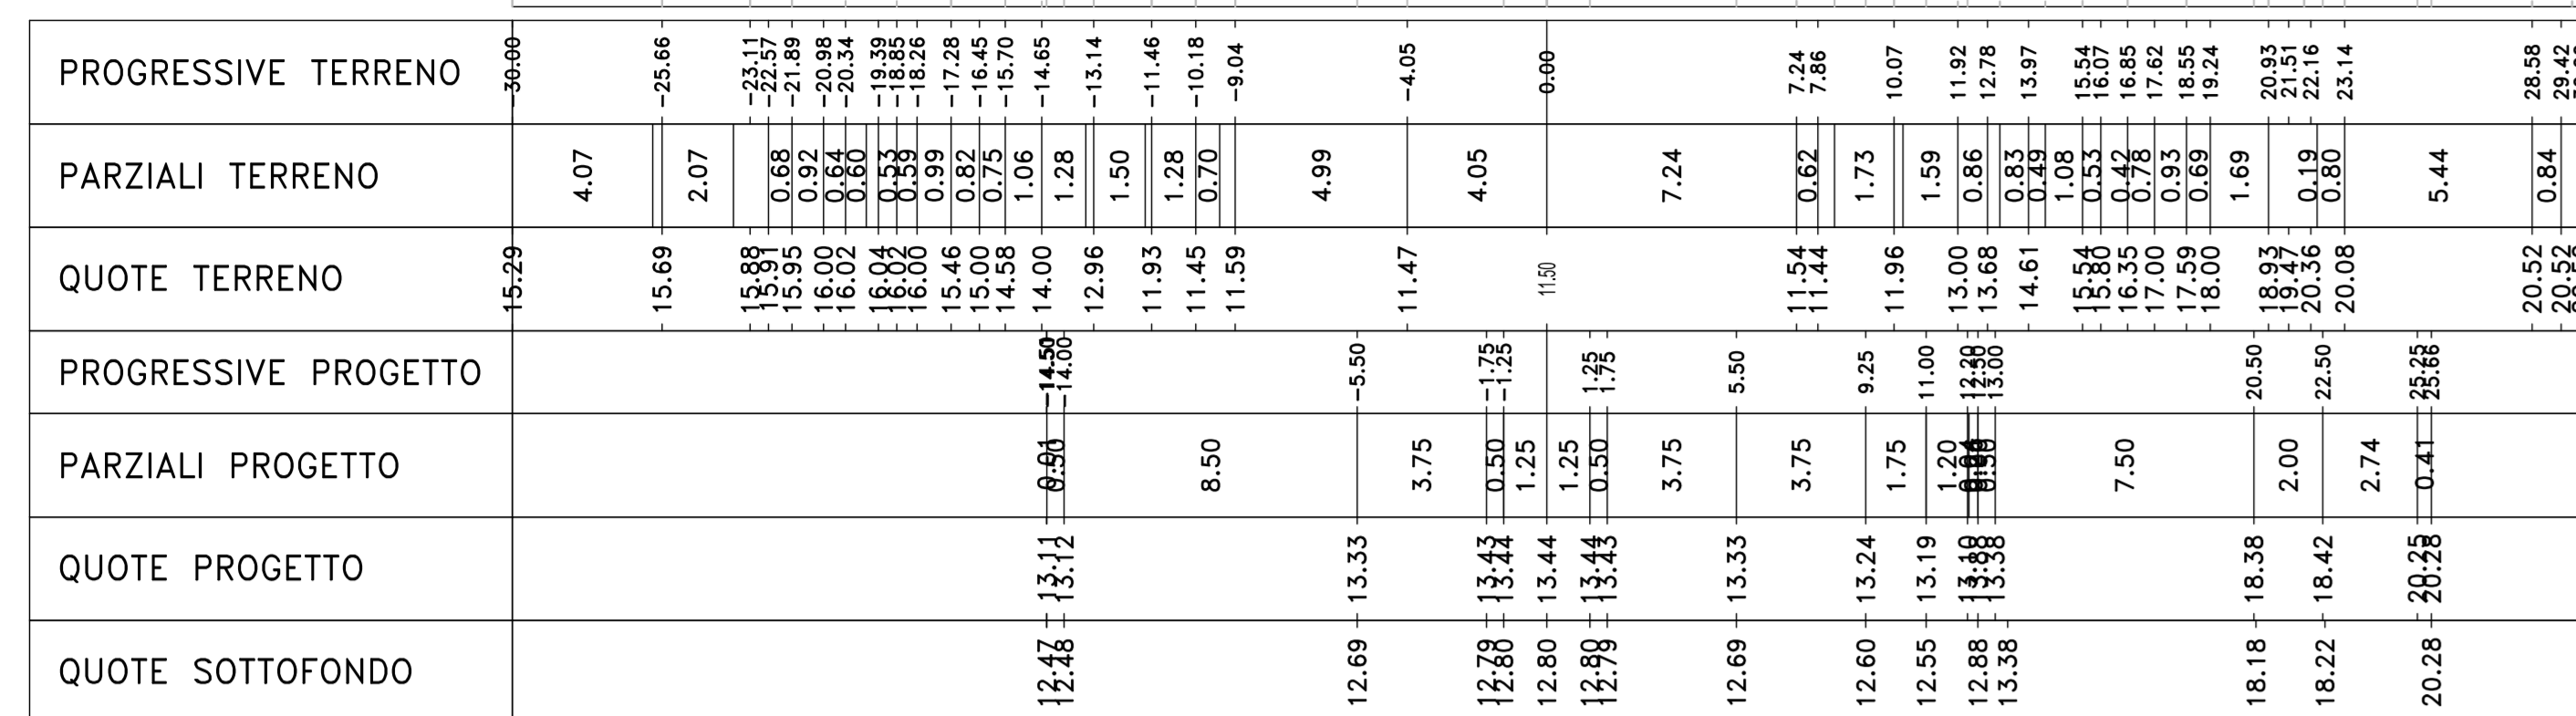


Materiali - Progr.0+960.00		
Materiali	Area (m²)	Vol. (m³)
Rilivato	25.45	458.51
Sieno	12.83	200.03
Scalfino	1.28	21.85
Terrano vegetale	2.87	55.70

AP01  
Sez. 53  
Progr.: 1+040.00  
Scala : 1:200  
Q.Rif. : 10.00

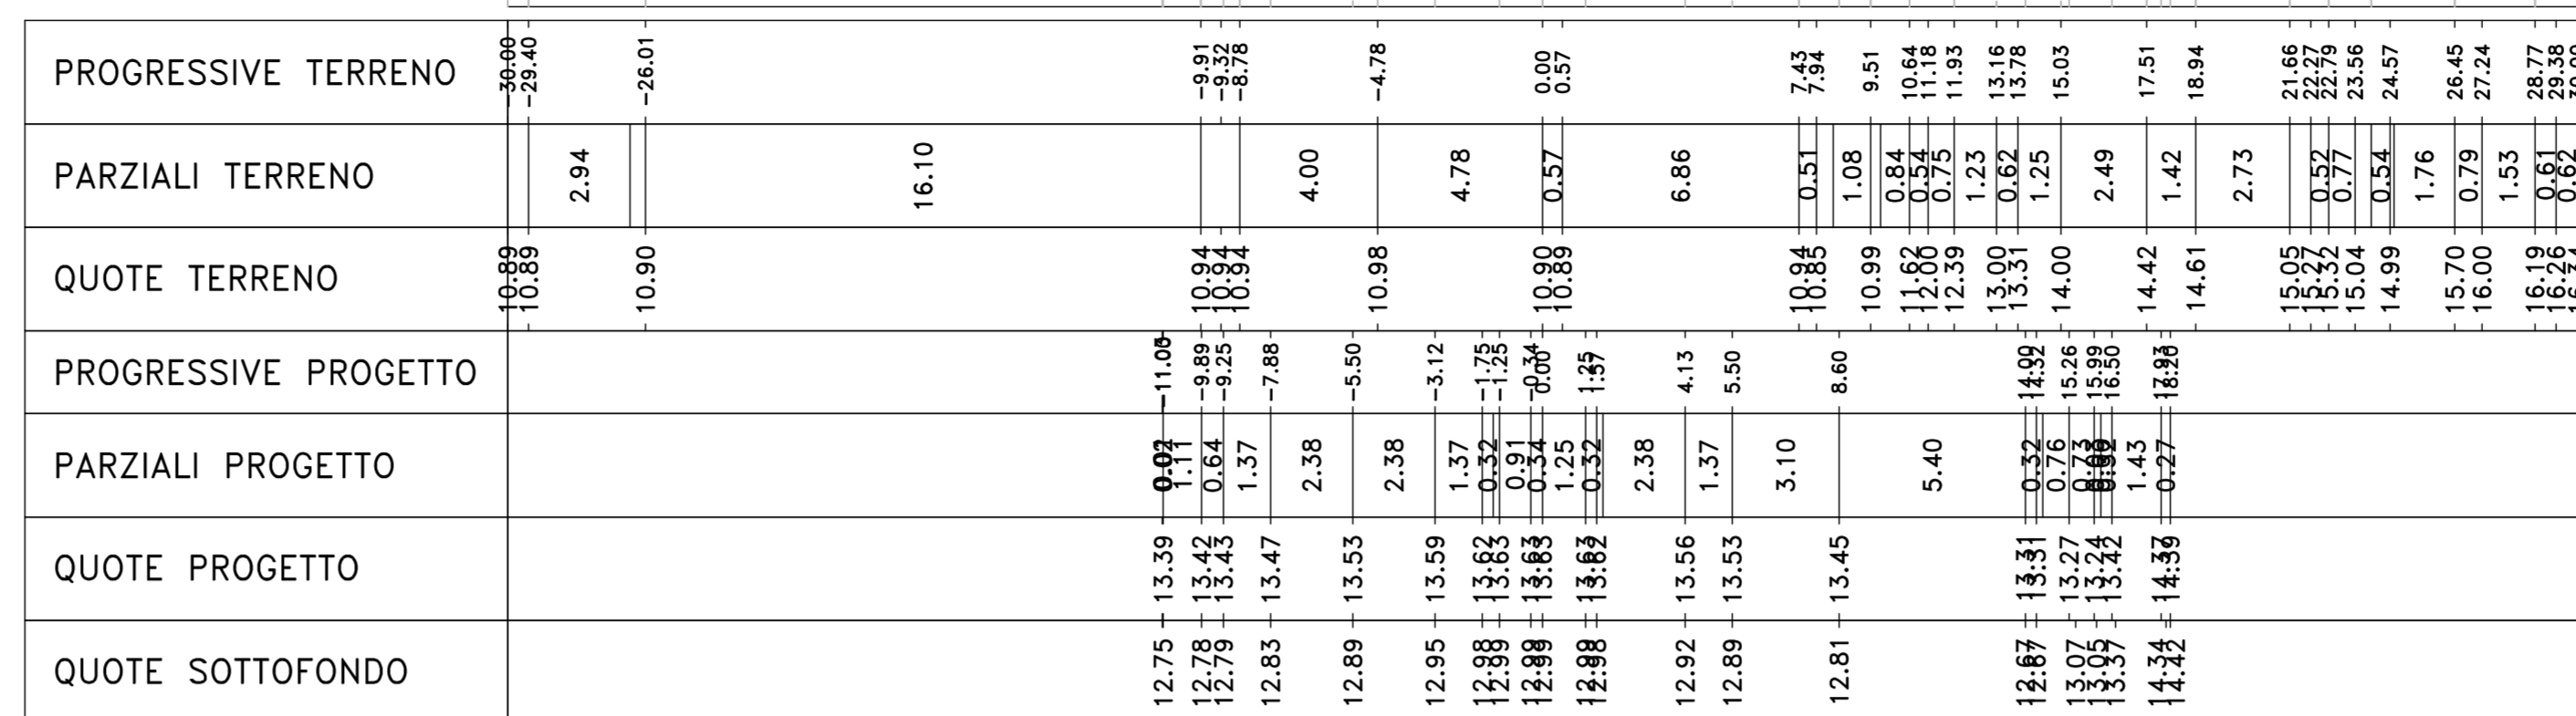


Materiali - Progr.1+040.00		
Materiali	Area (m²)	Vol. (m³)
Rilivato	43.05	835.52
Sieno	3.73	63.72
Scalfino	1.28	21.85
Terrano vegetale	0.00	0.00

AP01  
Sez. 50  
Progr.: 0+980.00  
Scala : 1:200  
Q.Rif. : 10.00

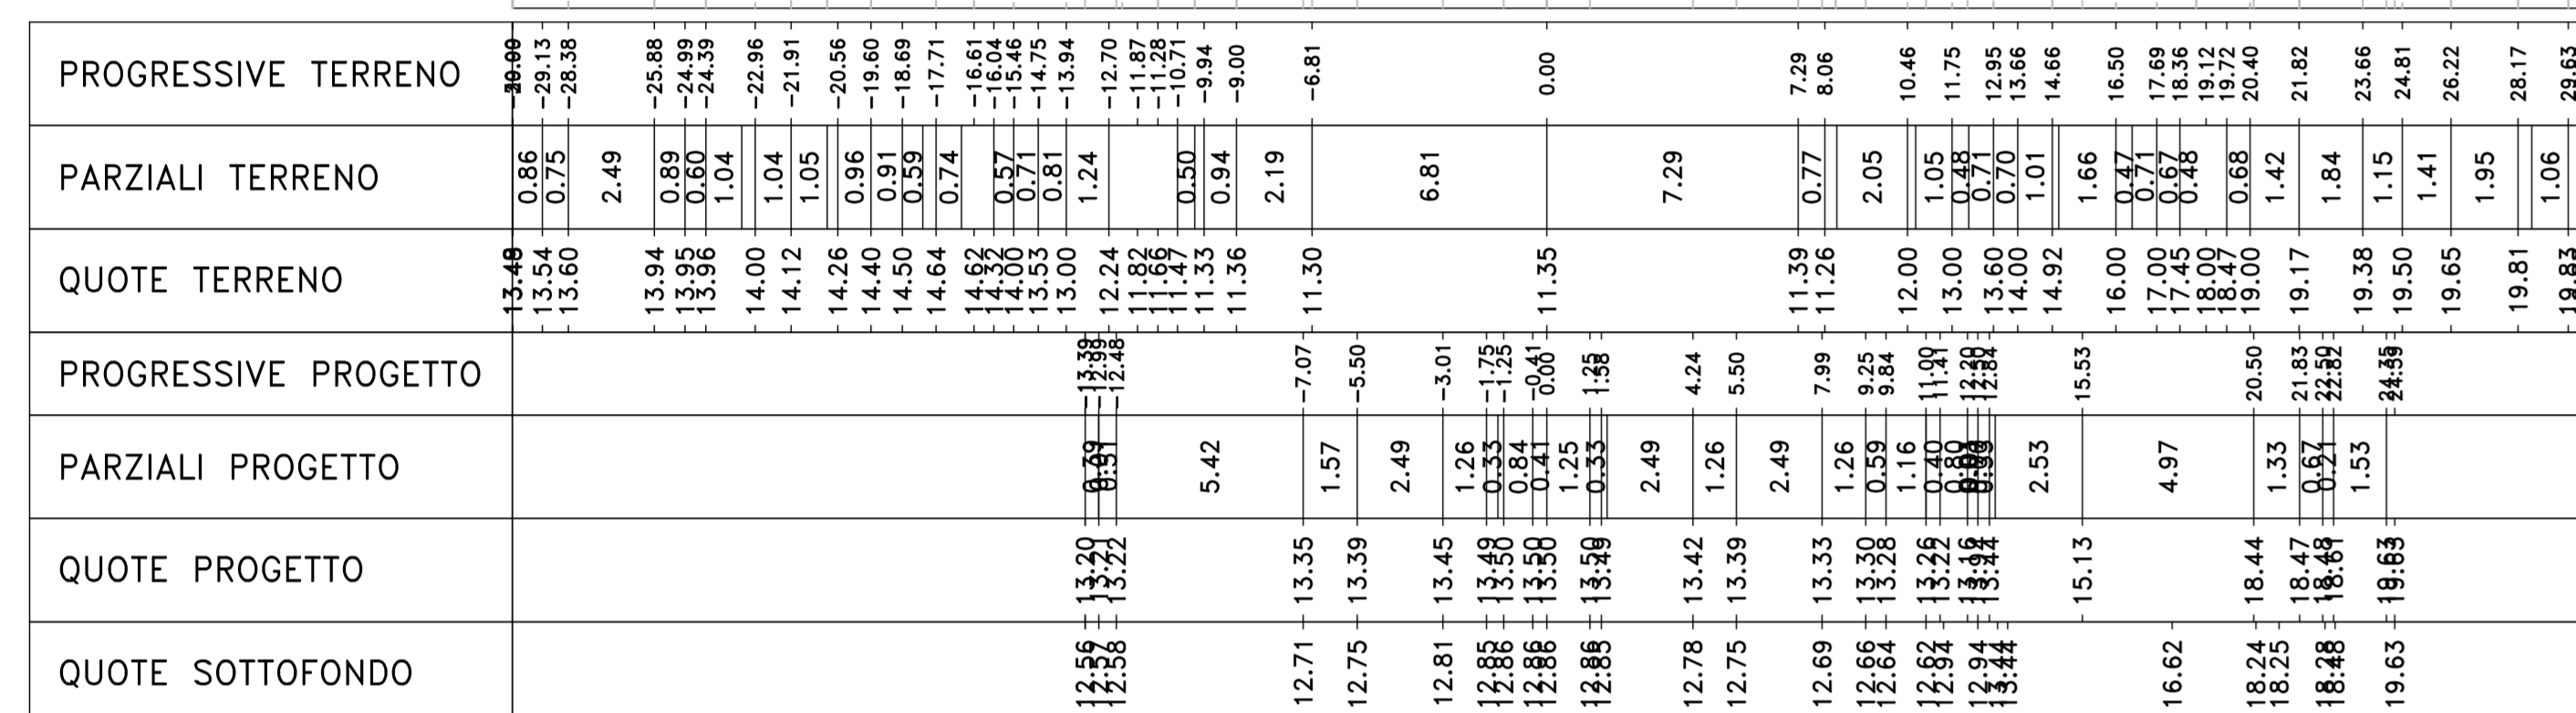


Materiali - Progr.0+980.00		
Materiali	Area (m²)	Vol. (m³)
Rilivato	31.39	570.36
Sieno	7.49	131.21
Scalfino	1.30	23.50
Terrano vegetale	2.62	54.80

AP01  
Sez. 54  
Progr.: 1+060.00  
Scala : 1:200  
Q.Rif. : 10.00

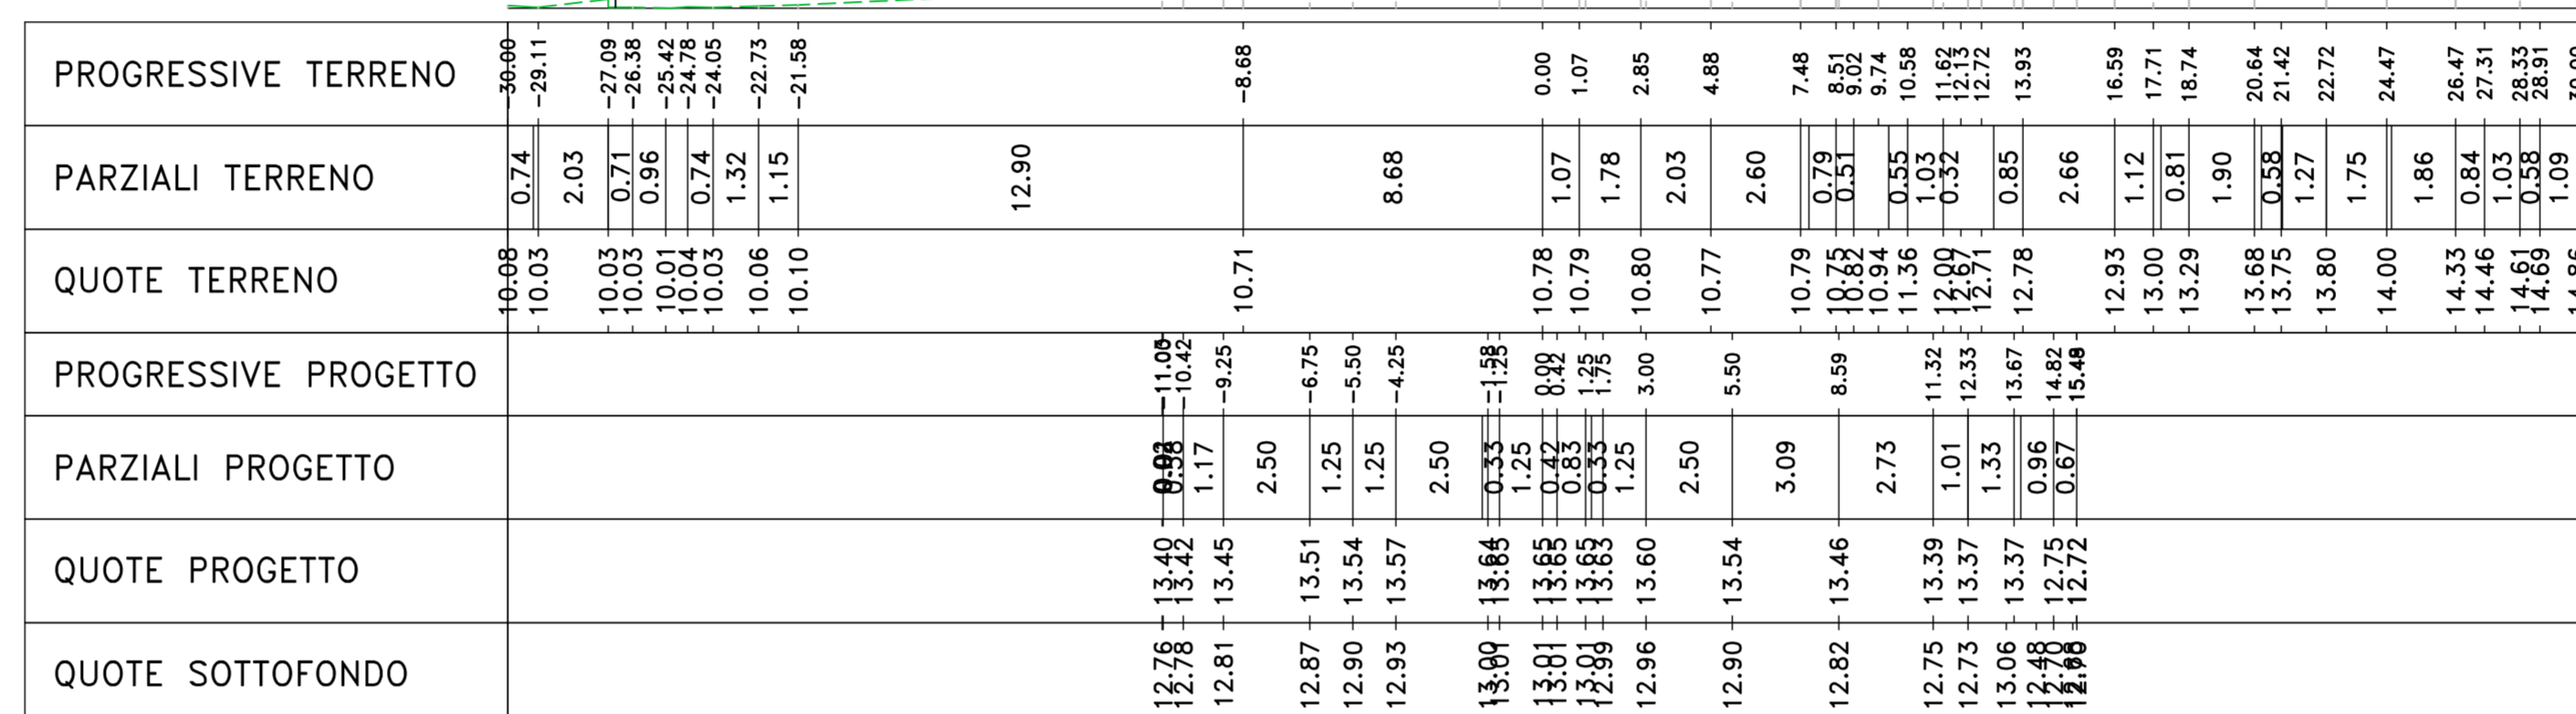


Materiali - Progr.1+060.00		
Materiali	Area (m²)	Vol. (m³)
Rilivato	47.82	908.65
Sieno	6.29	118.12
Scalfino	1.12	20.40
Terrano vegetale	0.00	0.00

AP01  
Sez. 51  
Progr.: 1+000.00  
Scala : 1:200  
Q.Rif. : 10.00

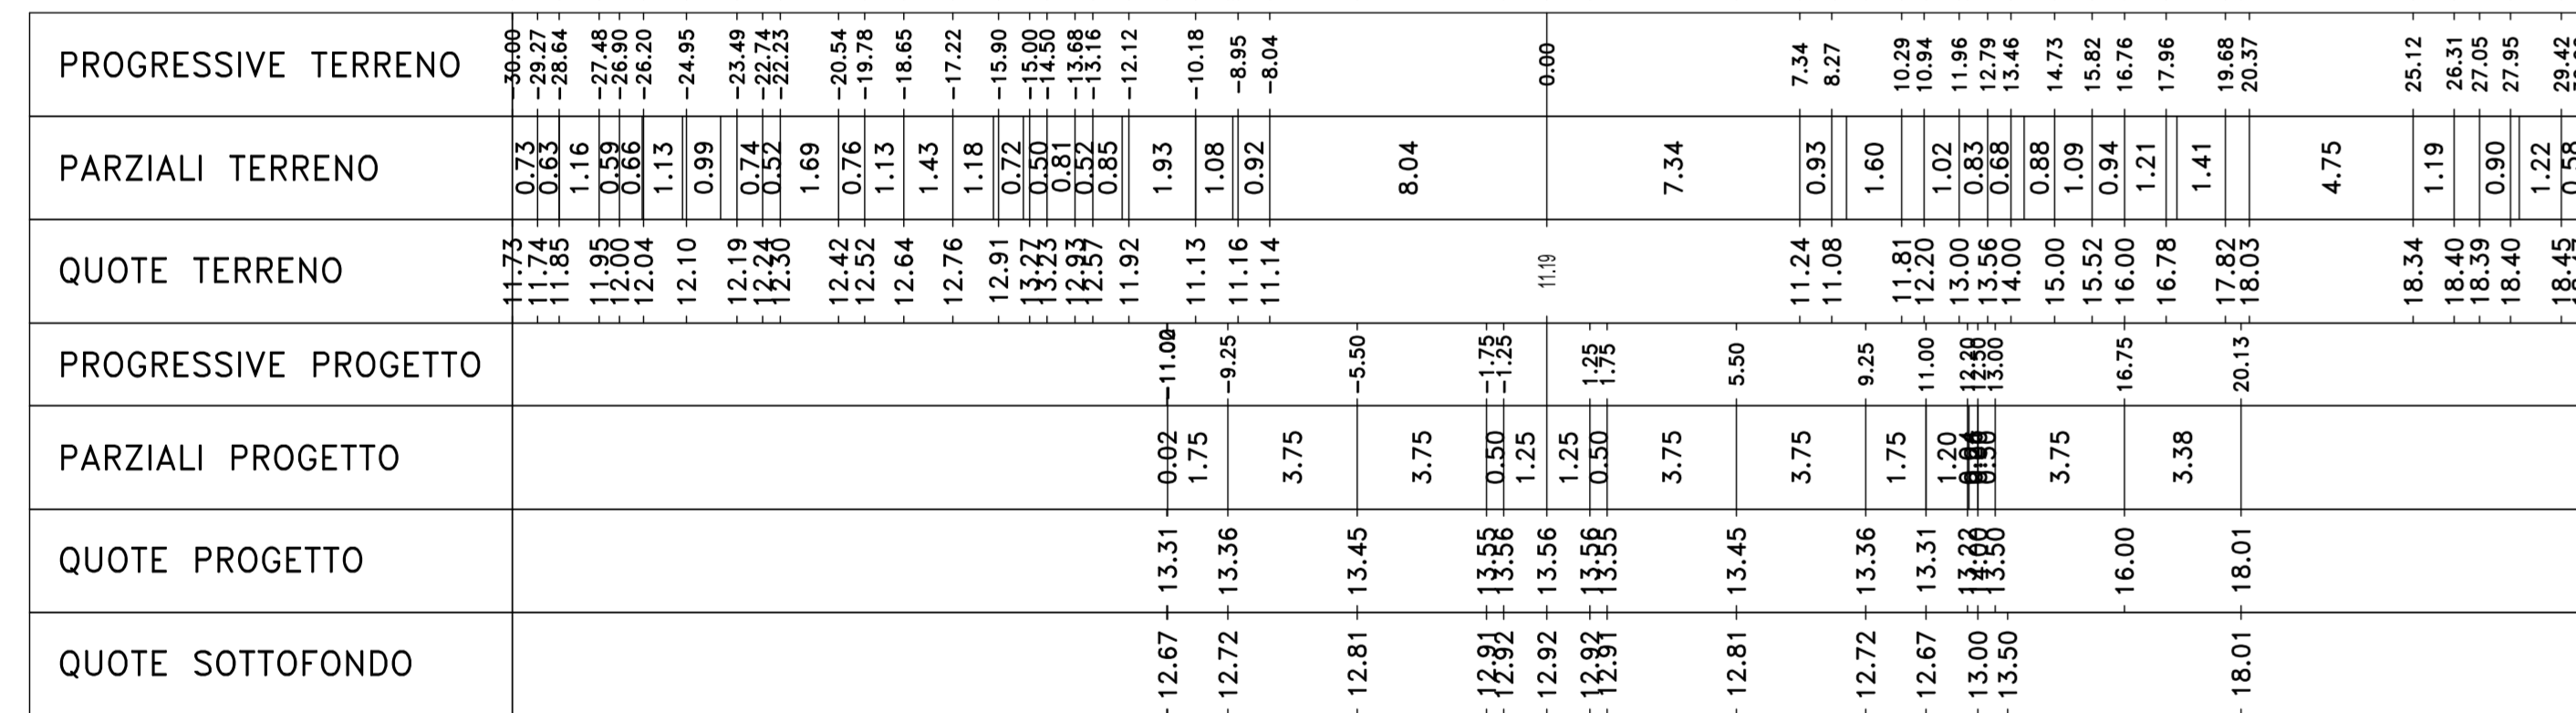


Materiali - Progr.1+000.00		
Materiali	Area (m²)	Vol. (m³)
Rilivato	35.13	665.17
Sieno	2.37	46.59
Scalfino	0.95	18.50
Terrano vegetale	1.38	26.95

AP01  
Sez. 55  
Progr.: 1+080.00  
Scala : 1:200  
Q.Rif. : 8.00

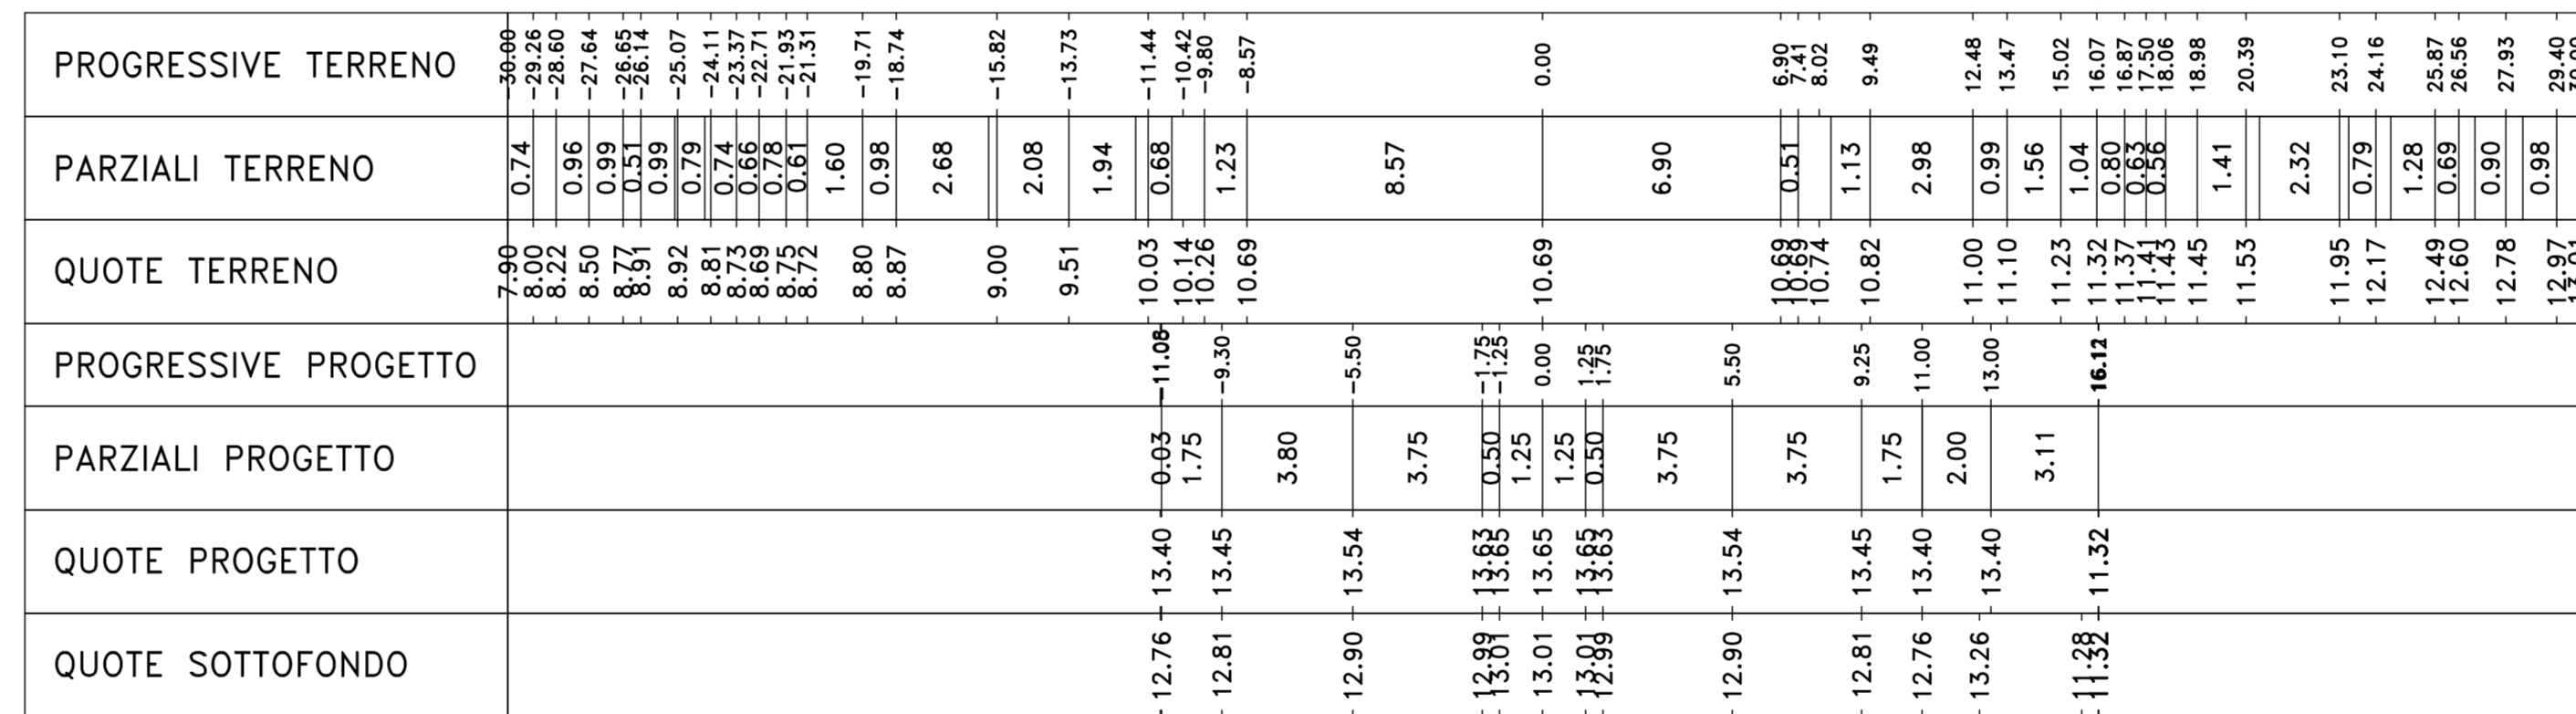


Materiali - Progr.1+080.00		
Materiali	Area (m²)	Vol. (m³)
Rilivato	56.40	1042.51
Sieno	0.00	0.00
Scalfino	1.98	38.50
Terrano vegetale	1.37	26.70

AP01  
Sez. 52  
Progr.: 1+020.00  
Scala : 1:200  
Q.Rif. : 10.00

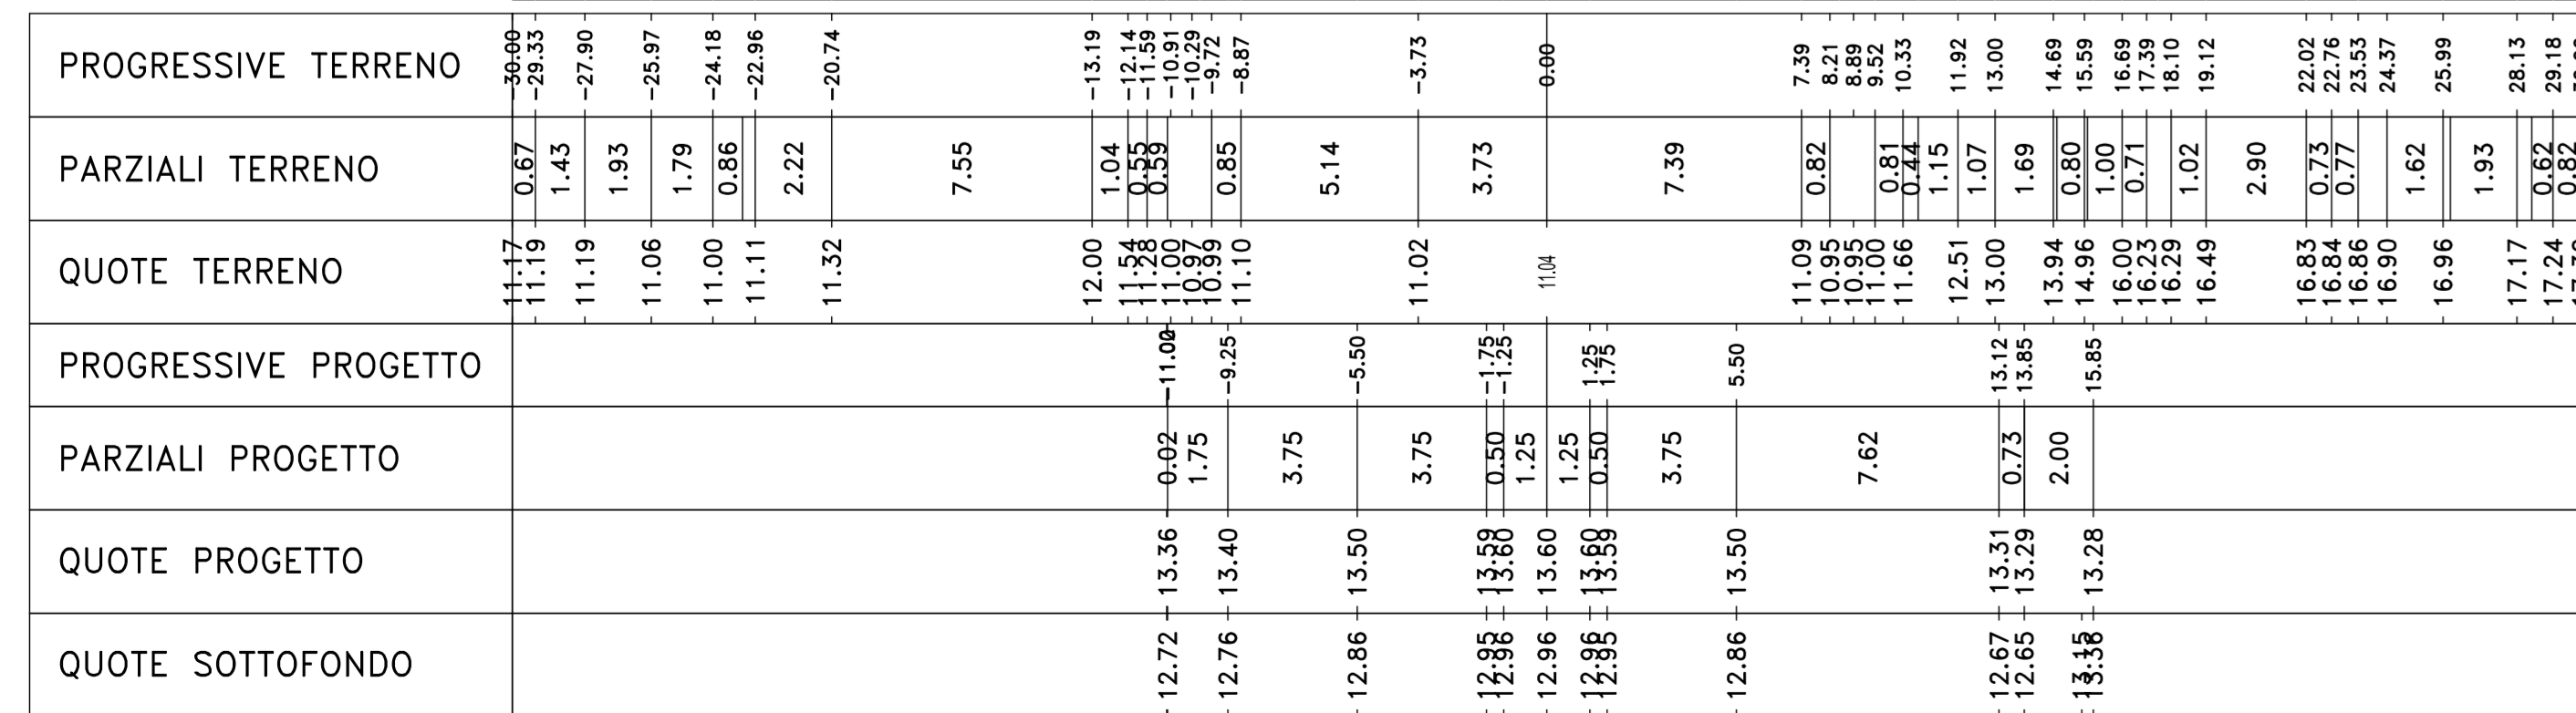

Materiali - Progr.1+020.00		
Materiali	Area (m²)	Vol. (m³)
Rilivato	9.65	180.20
Sieno	0.00	0.00
Scalfino	1.35	25.00
Terrano vegetale	1.16	22.00

AP01  
Sez. P01\_SPA  
Progr.: 1+105.00  
Scala : 1:200  
Q.Rif. : 5.00

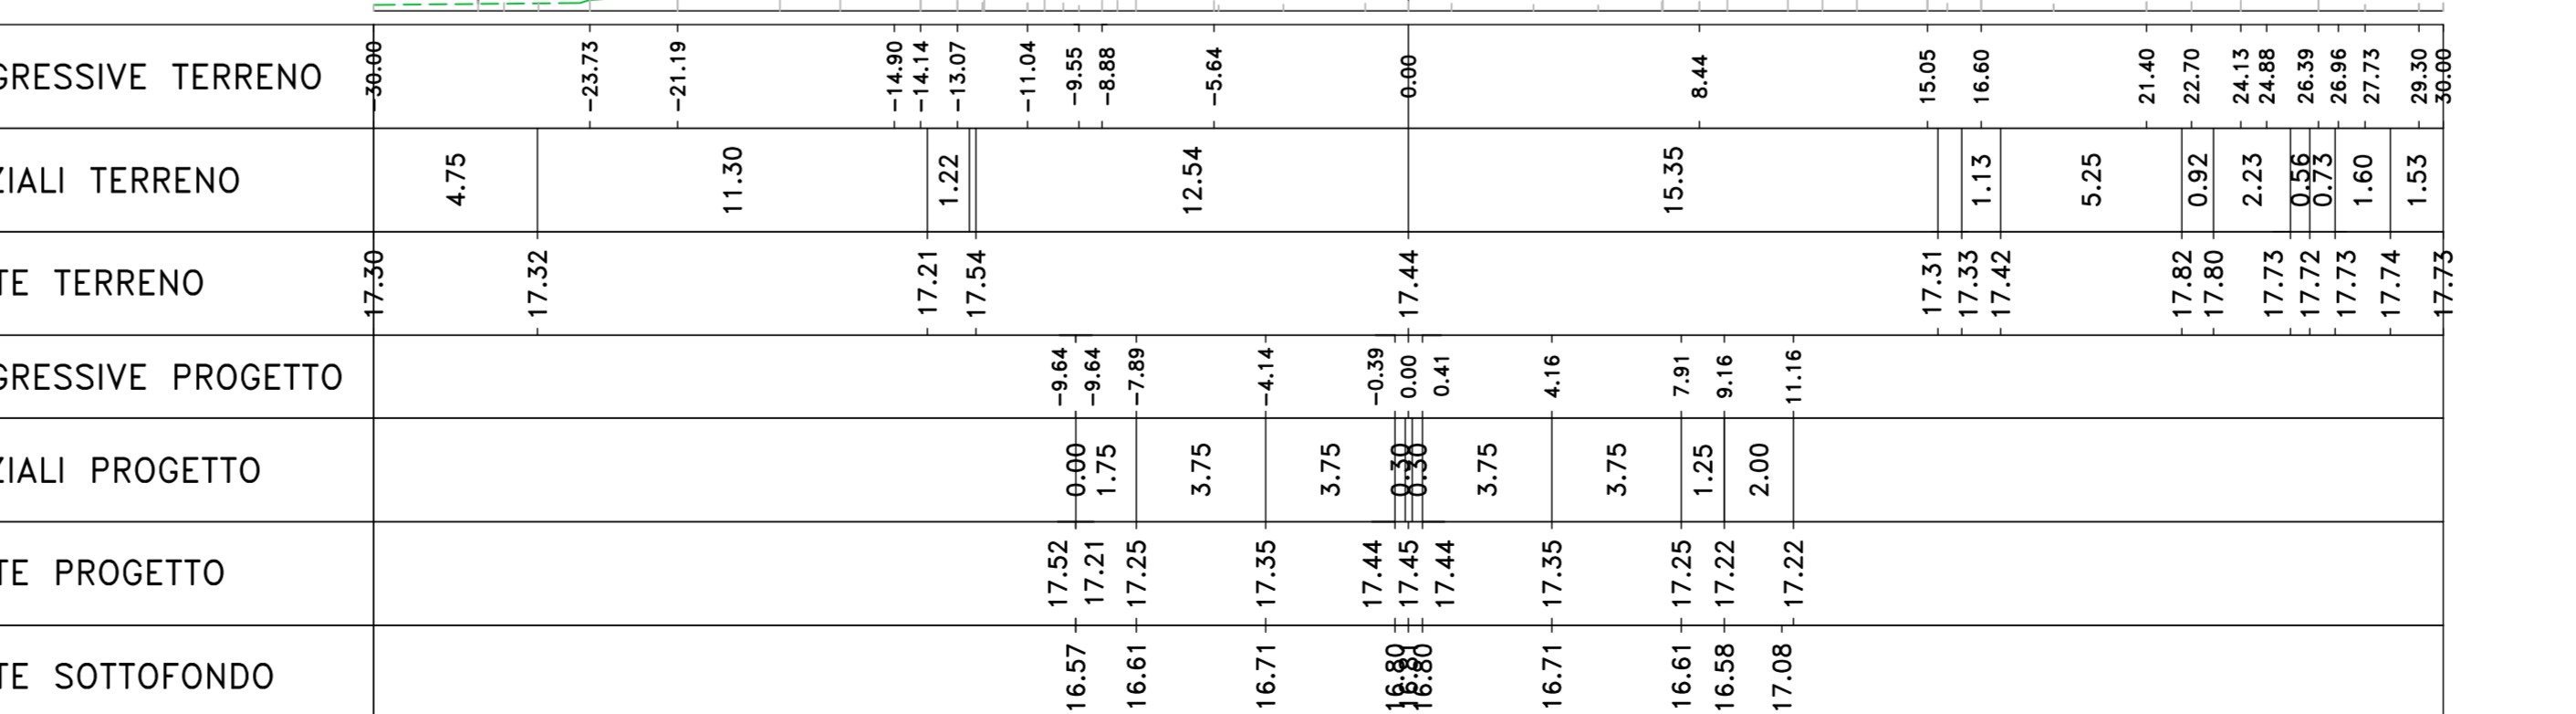

Materiali - Progr.1+105.00		
Materiali	Area (m²)	Vol. (m³)
Rilivato	70.22	1362.62
Sieno	6.00	110.00
Scalfino	3.00	62.25
Terrano vegetale	3.30	65.87

**S.S. n.130 "Iglesiente"**  
Eliminazione degli incroci a raso da Cagliari a Decimomannu da km 3+000 a 15+600

---

**PROGETTO DEFINITIVO**

PROGETTAZIONE: **ATI WA - LOTTI - SERING - WDP - BRENG**

PROGETTAZIONE E RESPONSABILE DELL'INTEGRAZIONE DELLE PRESTAZIONI SPEDIZIONISTICHE: **FRANCESCO NICOLINI**

RESPONSABILE D'OPERA: **FRANCESCO NICOLINI**

RESPONSABILE SIA: **FRANCESCO NICOLINI**

VISTO: IL RESPONSABILE DEL PROCEDIMENTO: **FRANCESCO NICOLINI**

cod. CA316 CA351

GRUPPO DI PROGETTAZIONE INGEGNERIA

**VIA INGEGNERIA**

MANDATI: **LETTI INGEGNERIA**, **SERING INGEGNERIA**, **WDP**, **BRENG**

---

PROGETTO: **CA316351**

UV. PROG. ANNO: **19**

CODICE ELAB.: **P01PS00TRASZ07**

REVISIONE: **A**

SCALA: **1:200**

---

REV.	DESCRIZIONE	DATA	REDDATO	VERIFICATO	APPROVATO
D					
C					
B					
A	EMISSIONE	FEB 2020	M.CAPRINO	F. NICOLINI	