



AP01
Sez. P01_SPB
Progr.: 1+178.02
Scala : 1:200
Q.Rif. : 0.00

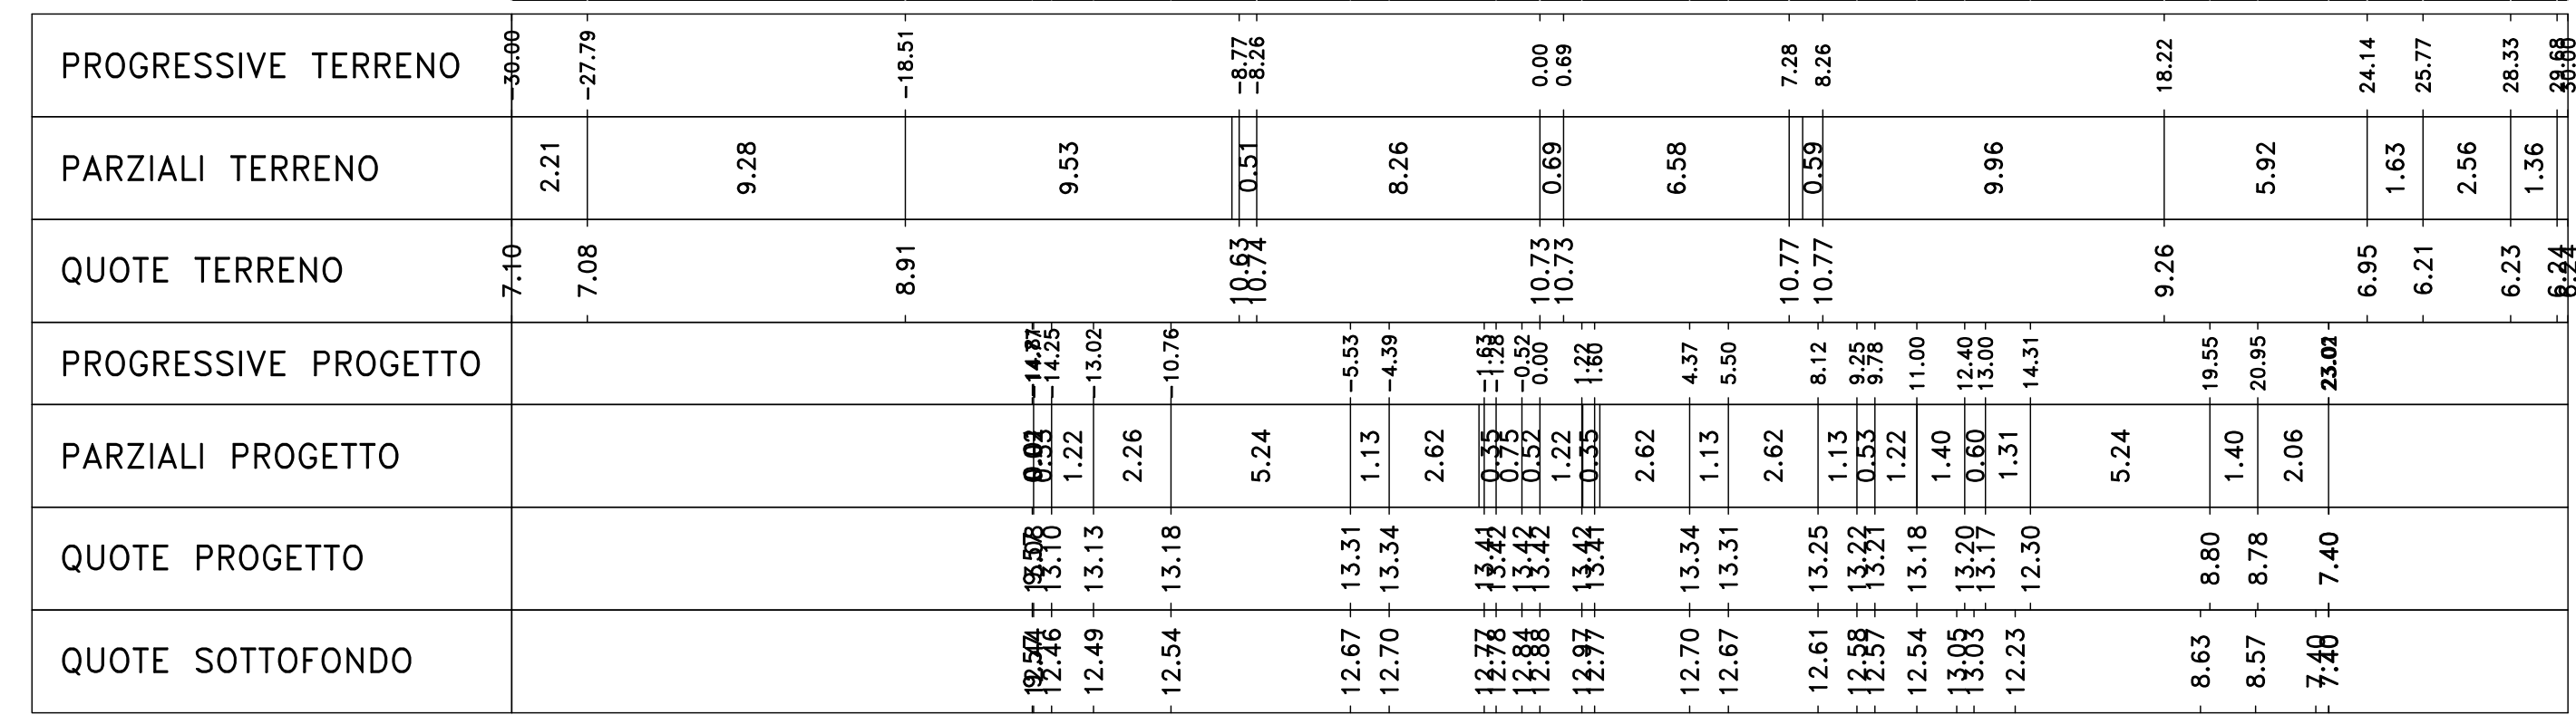


Materiali - Progr.1+178.02		
Materiale	Area (m²)	Vol. (m³)
Rivesto	87.15	0.00
Scavo	0.00	0.00
Scottfo	1.40	0.00
Terrano vegetata	3.68	0.00

AP01
Sez. 64
Progr.: 1+260.00
Scala : 1:200
Q.Rif. : 0.00

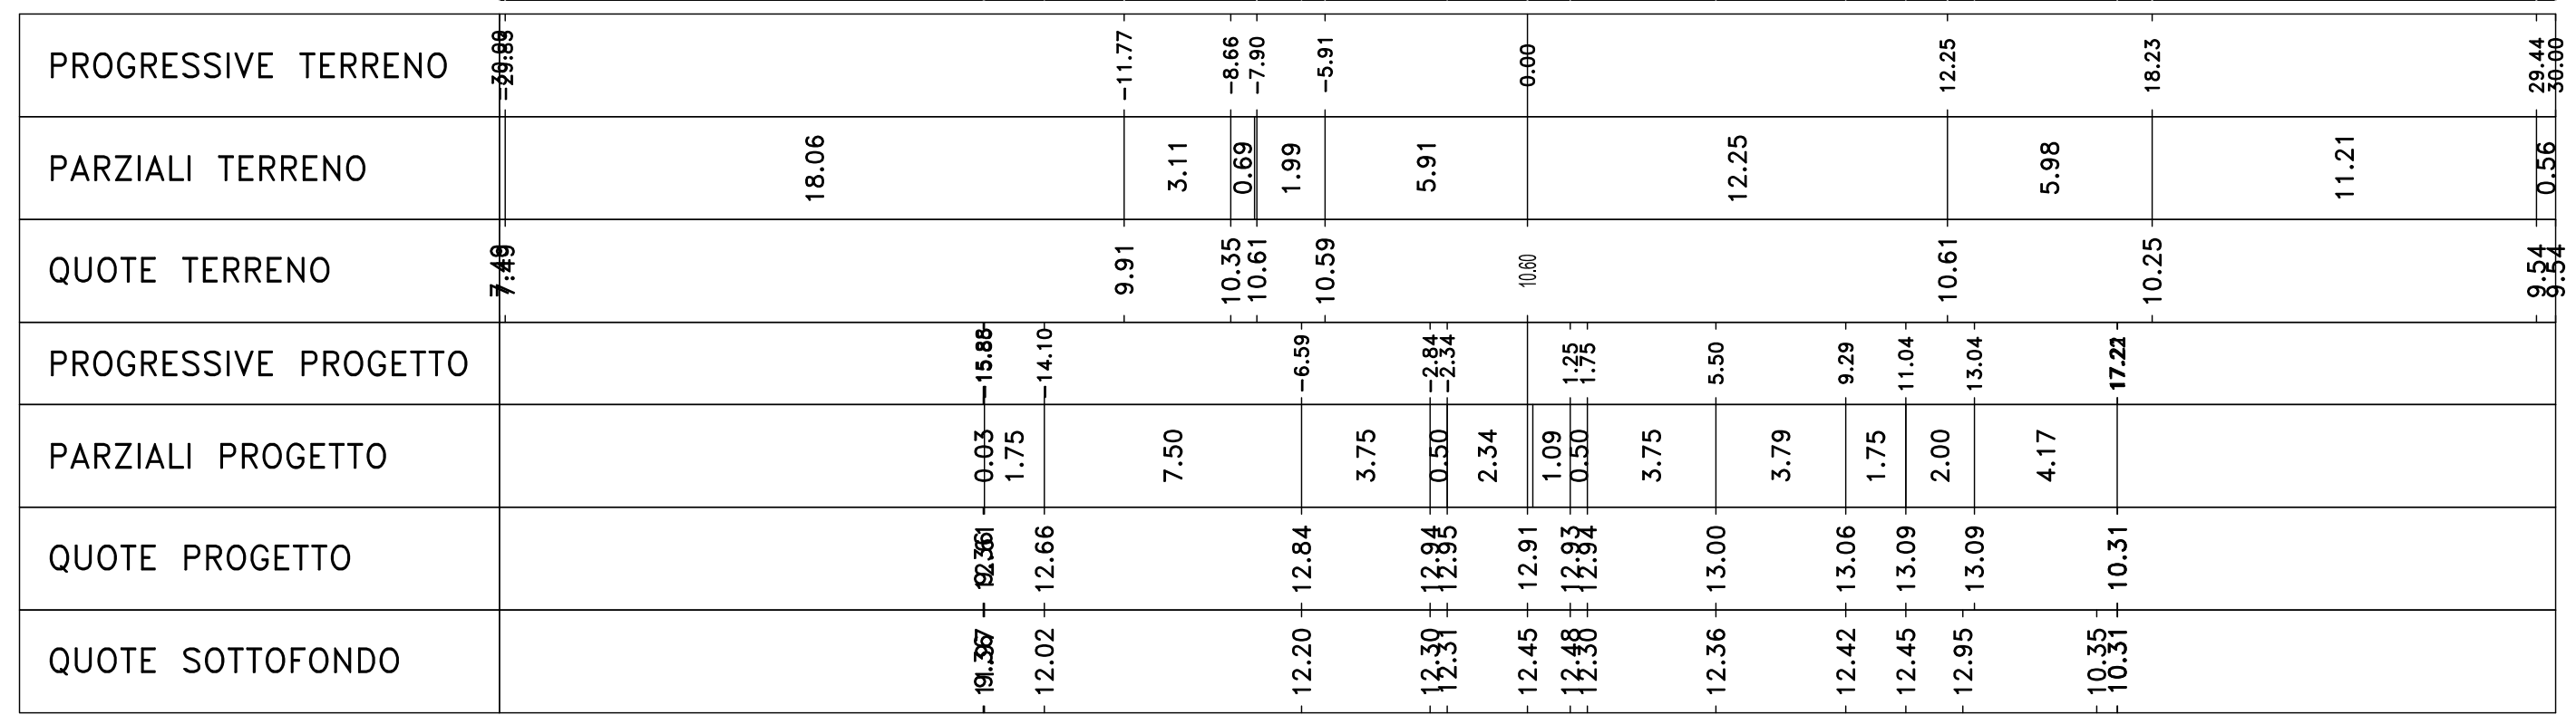


Materiali - Progr.1+260.00		
Materiale	Area (m²)	Vol. (m³)
Rivesto	58.75	1182.27
Scavo	0.00	0.00
Scottfo	1.40	0.00
Terrano vegetata	1.73	34.96

AP01
Sez. 61
Progr.: 1+200.00
Scala : 1:200
Q.Rif. : 0.00

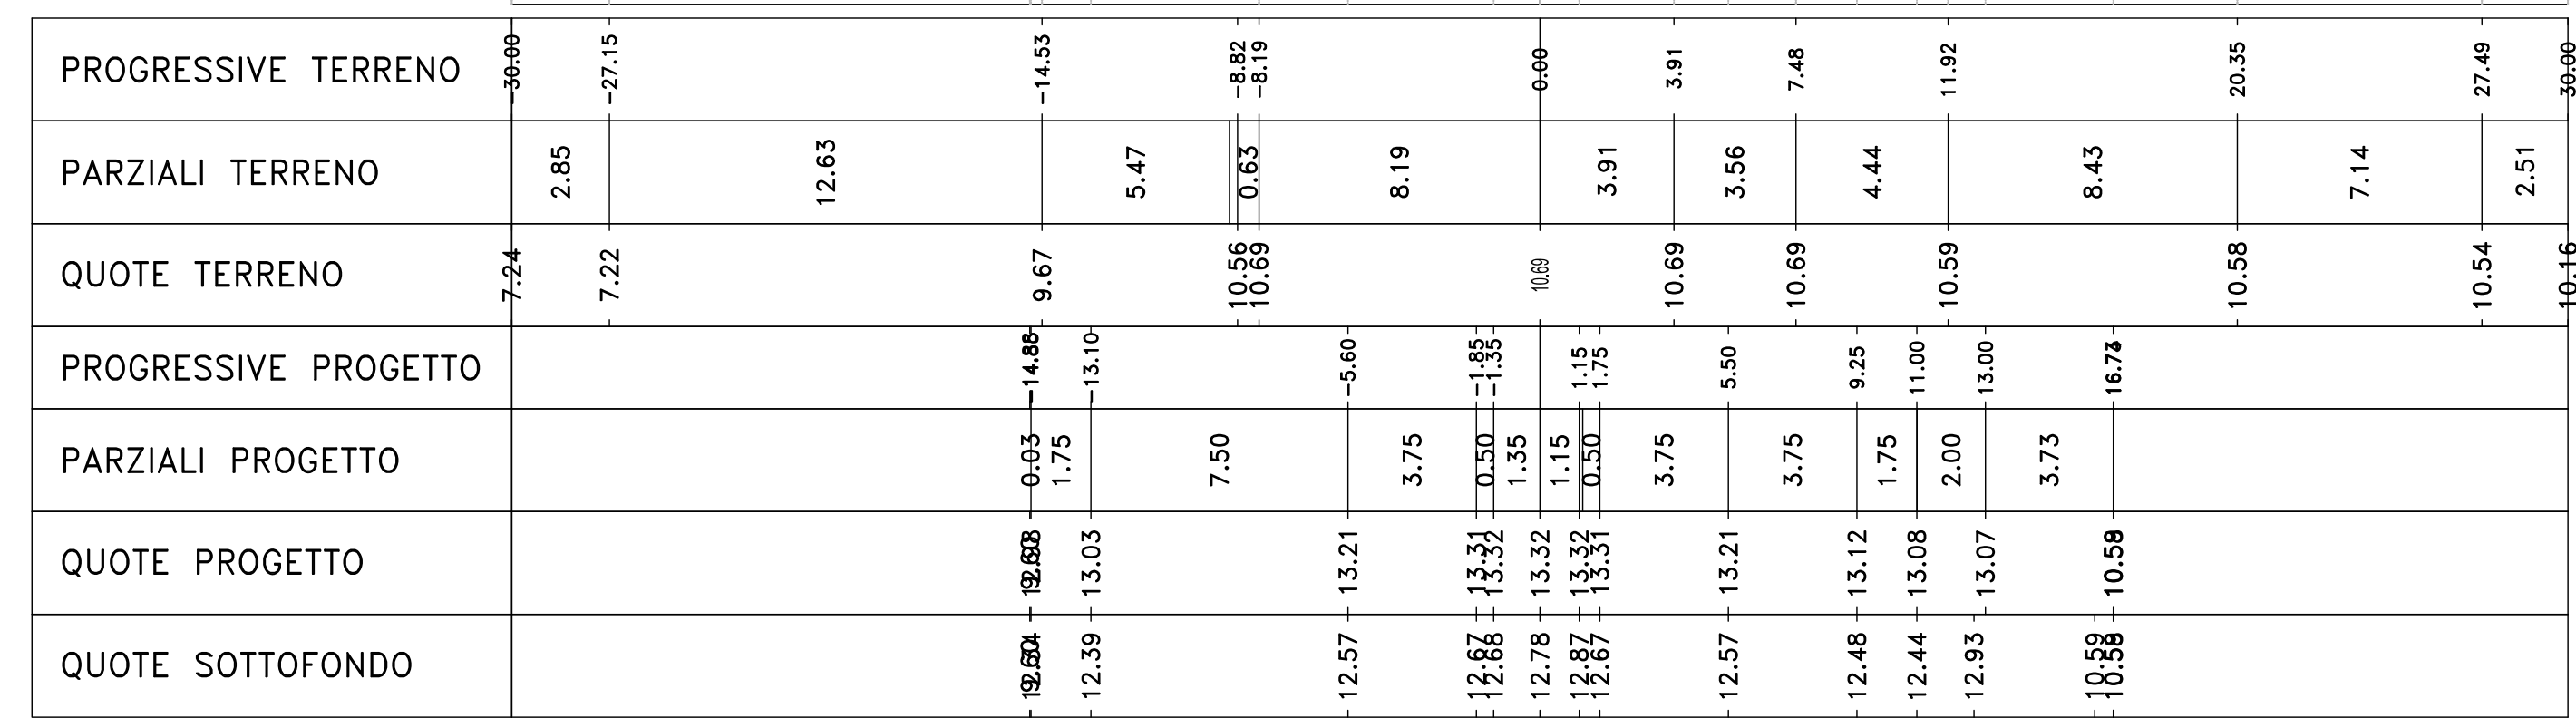


Materiali - Progr.1+200.00		
Materiale	Area (m²)	Vol. (m³)
Rivesto	60.14	661.08
Scavo	0.00	0.00
Scottfo	2.30	78.84
Terrano vegetata	1.98	57.62

AP01
Sez. 65
Progr.: 1+280.00
Scala : 1:200
Q.Rif. : 0.00

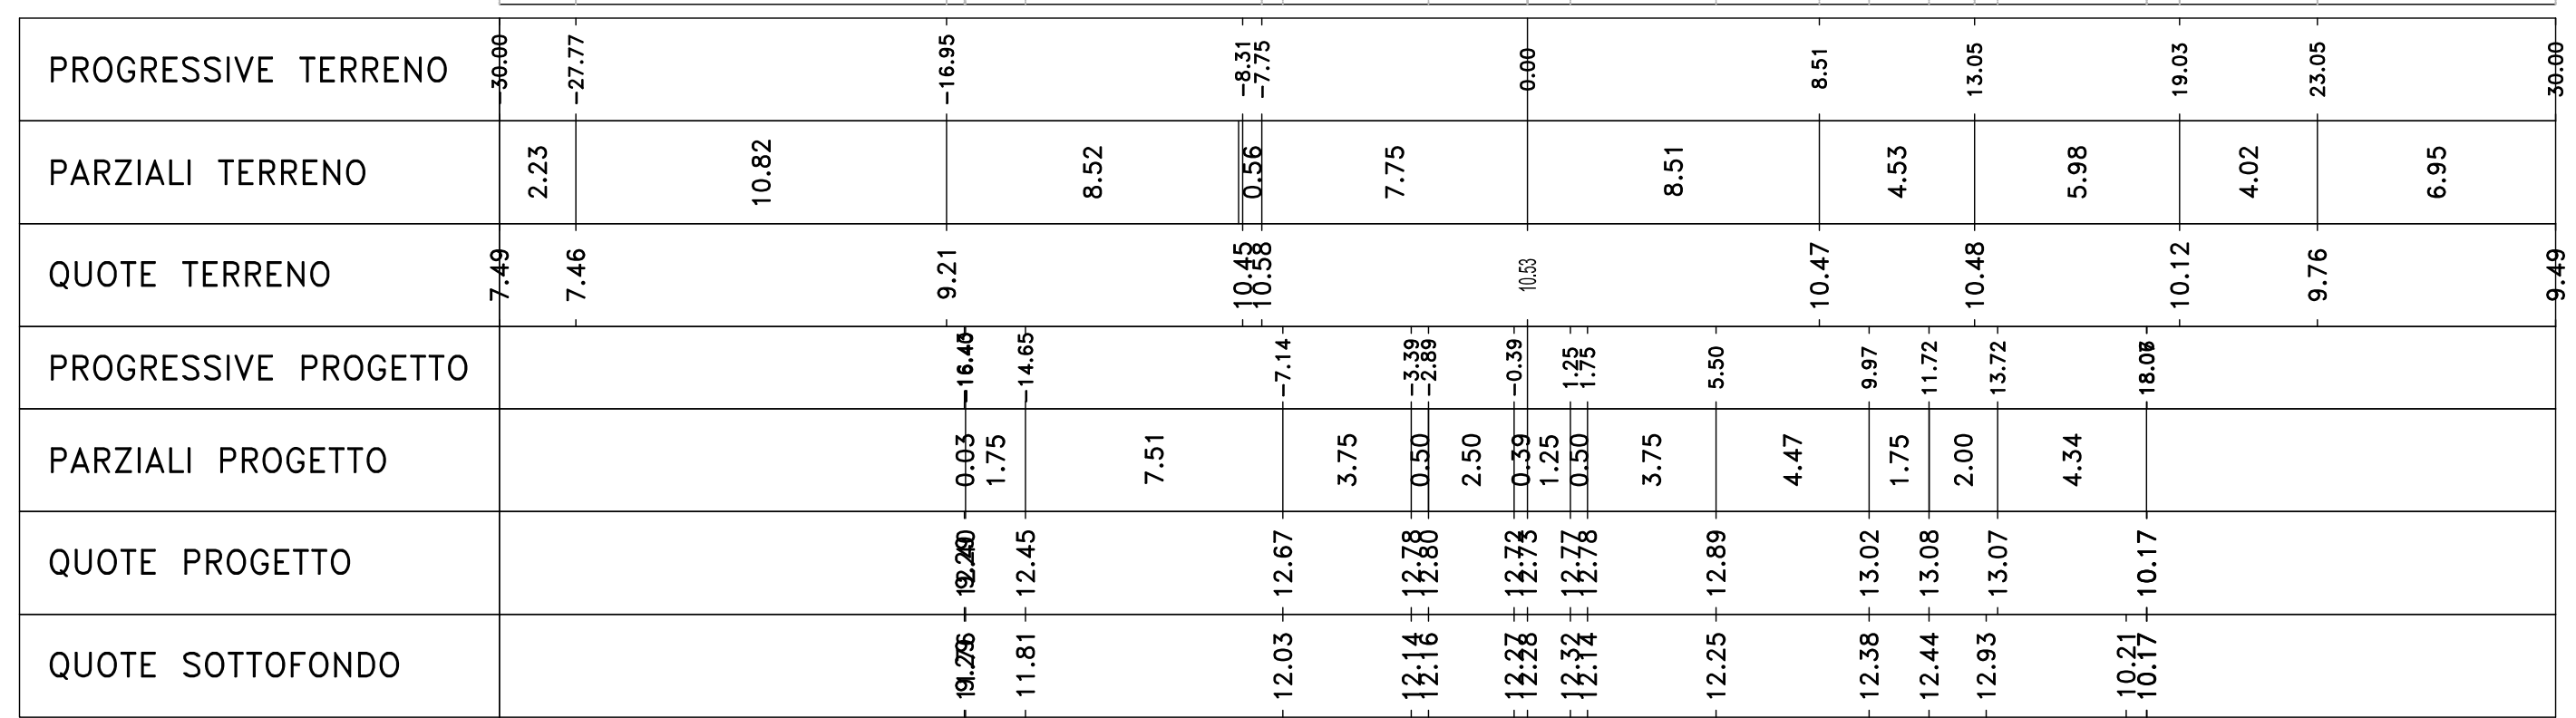


Materiali - Progr.1+280.00		
Materiale	Area (m²)	Vol. (m³)
Rivesto	59.68	1184.39
Scavo	0.00	0.00
Scottfo	3.85	82.37
Terrano vegetata	1.78	35.25

AP01
Sez. 62
Progr.: 1+220.00
Scala : 1:200
Q.Rif. : 0.00

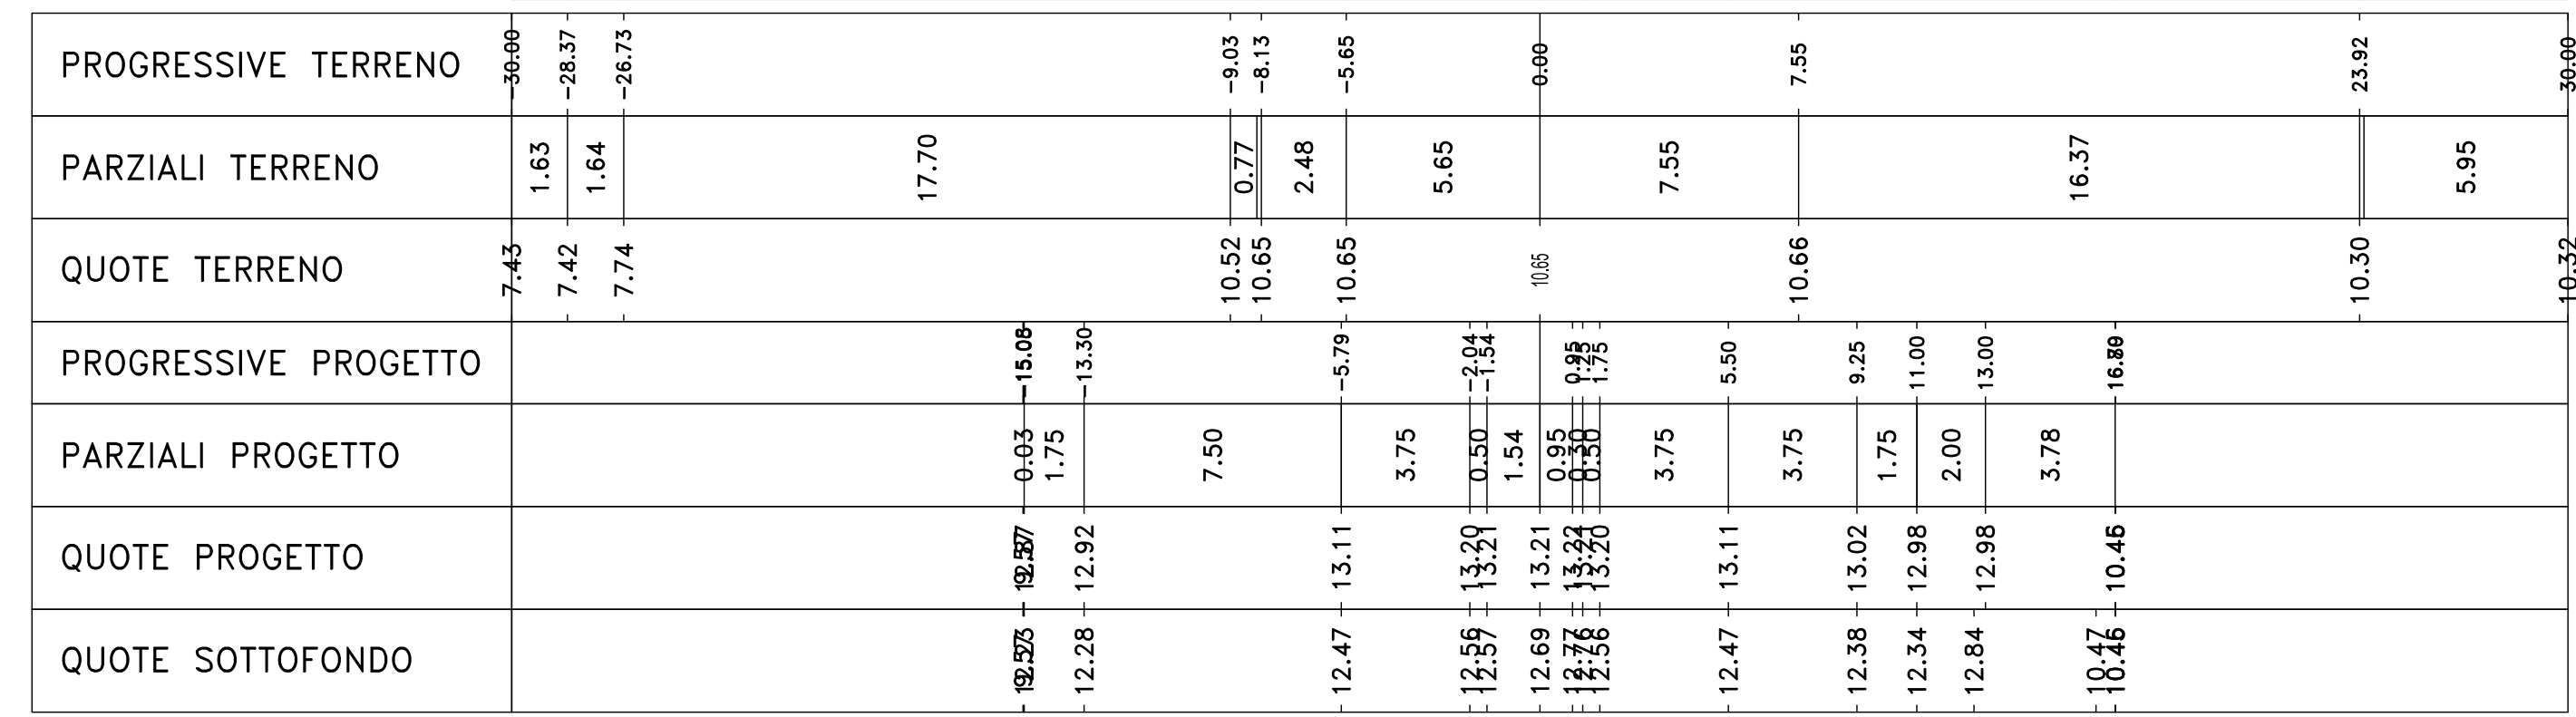


Materiali - Progr.1+220.00		
Materiale	Area (m²)	Vol. (m³)
Rivesto	58.68	1198.23
Scavo	0.00	0.00
Scottfo	3.24	55.43
Terrano vegetata	1.60	31.81

AP01
Sez. 66
Progr.: 1+300.00
Scala : 1:200
Q.Rif. : 0.00

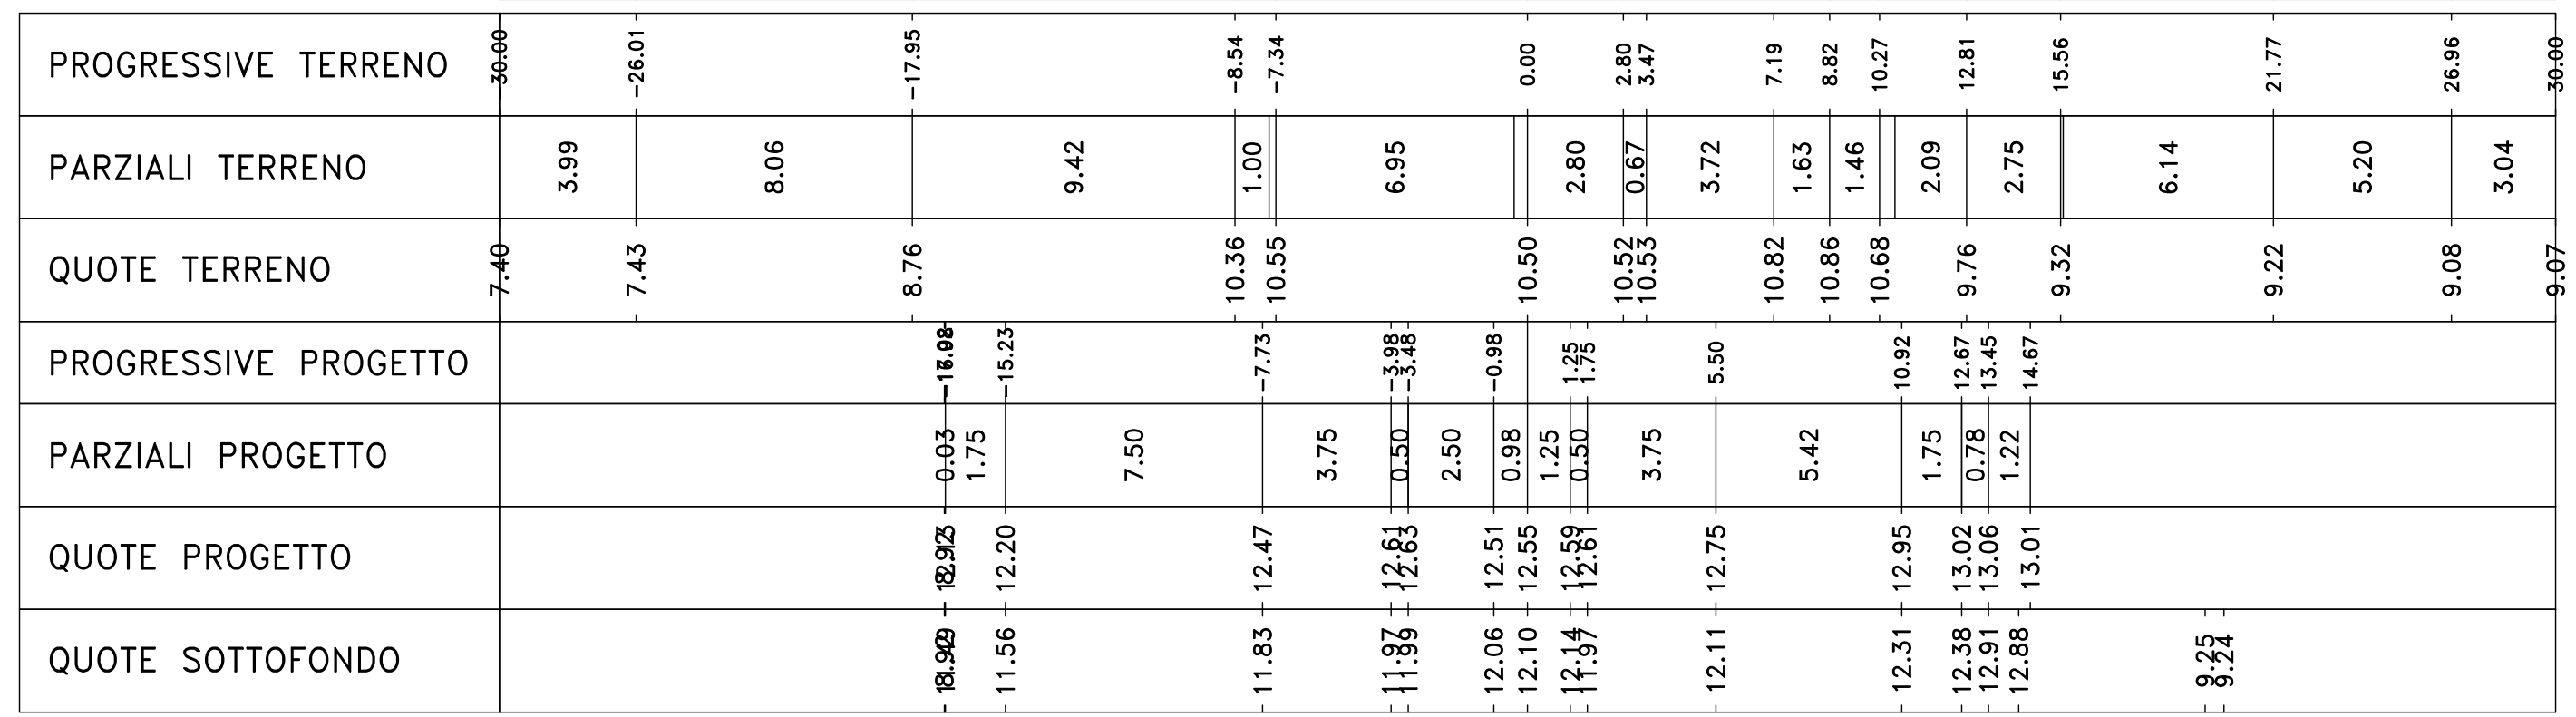


Materiali - Progr.1+300.00		
Materiale	Area (m²)	Vol. (m³)
Rivesto	54.78	1144.51
Scavo	0.00	0.00
Scottfo	4.36	80.12
Terrano vegetata	0.00	0.00

AP01
Sez. 63
Progr.: 1+240.00
Scala : 1:200
Q.Rif. : 0.00

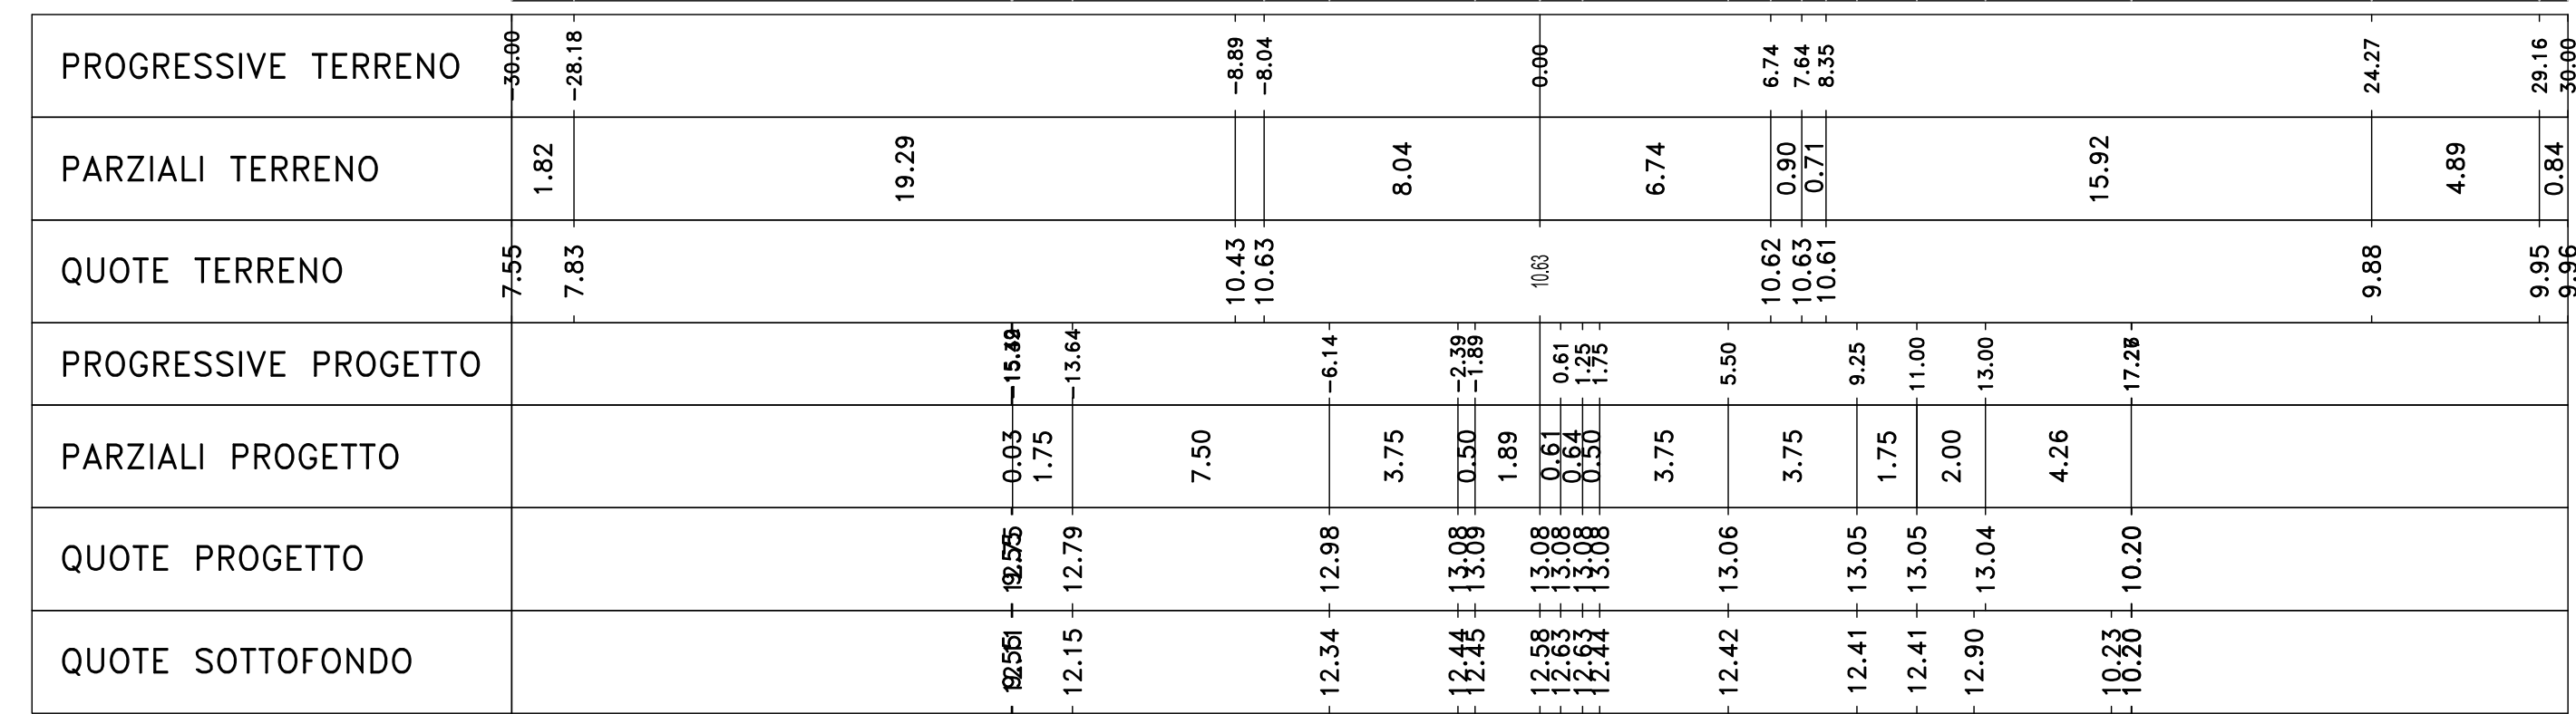

Materiali - Progr.1+240.00		
Materiale	Area (m²)	Vol. (m³)
Rivesto	58.48	1181.43
Scavo	0.00	0.00
Scottfo	3.40	66.40
Terrano vegetata	1.77	35.64

AP01
Sez. 67
Progr.: 1+320.00
Scala : 1:200
Q.Rif. : 0.00

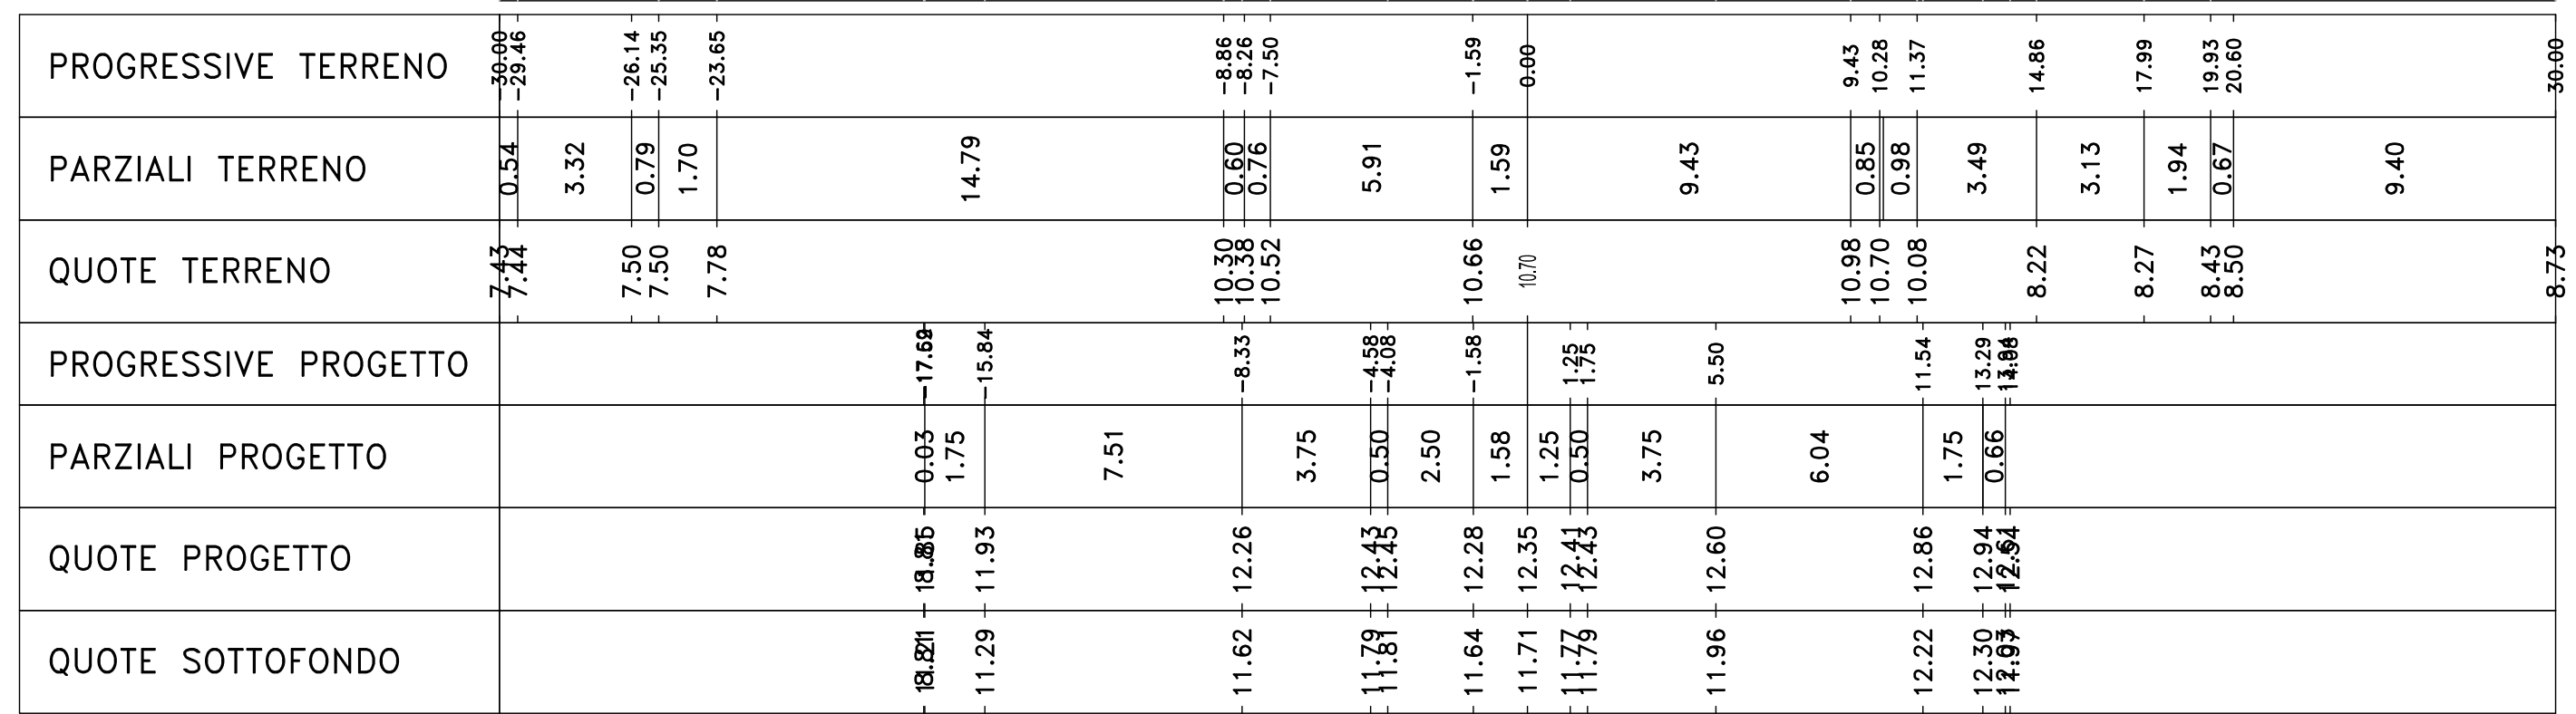

Materiali - Progr.1+320.00		
Materiale	Area (m²)	Vol. (m³)
Rivesto	47.18	1011.60
Scavo	0.00	0.00
Scottfo	2.83	73.13
Terrano vegetata	0.00	0.00

Sanas
GRUPPO ITALIANO
Direzione Progettazione e Realizzazione Lavori

S.S. n.130 "Iglesiente"
Eliminazione degli incroci a raso da Cagliari a Decimomannu da km 3+000 a 15+600

PROGETTO DEFINITIVO

PROGETTAZIONE: **ATI VIA - LOTTI - SERING - WDP - BRENG**

PROGETTAZIONE E RESPONSABILE DELL'INTEGRAZIONE DELLE PRESTAZIONI SPECIALISTICHE: **VIÀ INGEGNERIA**

RESPONSABILE OPERA: **LOTTO INGEGNERIA**

COORDINATORE SICUREZZA IN FASE DI PROGETTAZIONE: **SERING INGEGNERIA**

RESPONSABILE SIA: **WDP**

RESPONSABILE DEL PROCEDIMENTO: **BRENG**

PROGETTO STRADALE
ASSE PRINCIPALE
SEZIONI TRASVERSALI
TAV 08

REVISIONE	DATA	REDAITTO	VERIFICATO	APPROVATO
A	FEB 2020	M. CARPISO	F. NICCHIELLI	

CODICE PROGETTO: CA31635119
NOME FILE: CA316351_P01PS00TRASZ01-17_A
REVISIONE: A
SCALA: 1:200