



AP01
Sez. 68
Progr.: 1+340.00
Scala: 1:200
Q.Rif.: 0.00

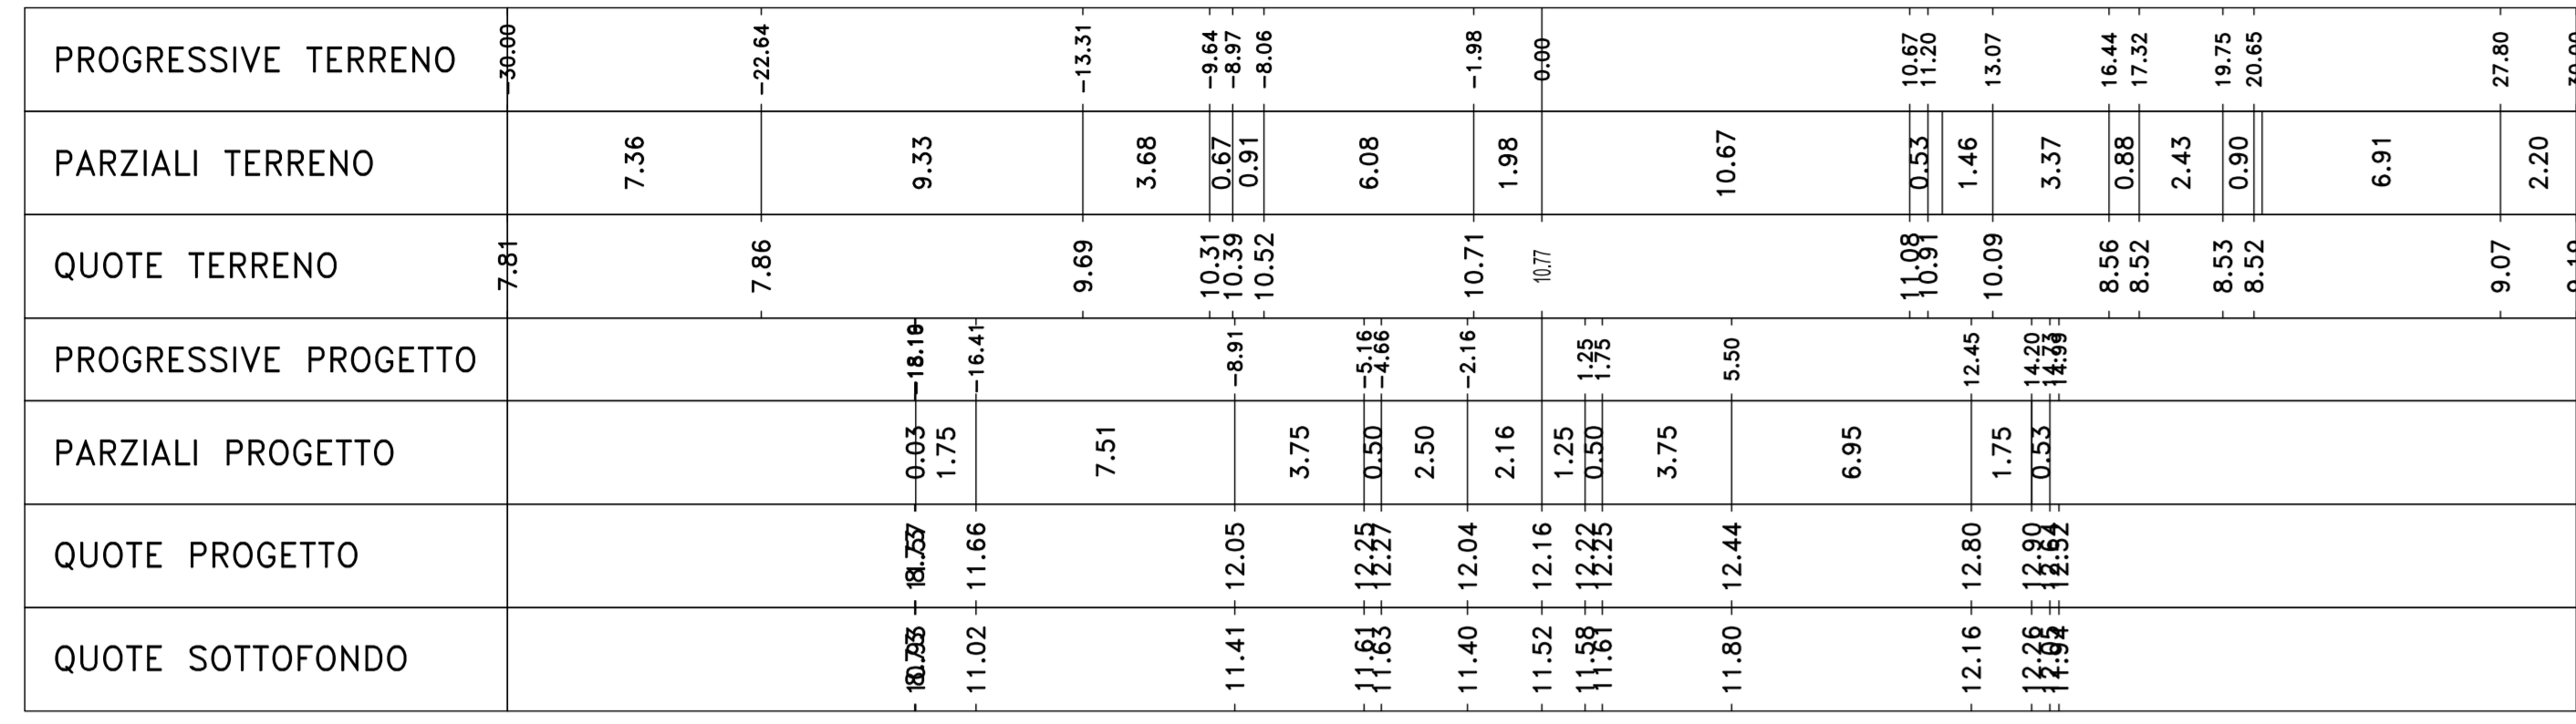

Materiali - Progr.1+340.00

Materiali	Area (m²)	Vol. (m³)
Rifilato	40.07	870.24
Suolo	0.00	0.00
Scotto	2.18	63.30
Terrano vegetale	0.00	0.00


AP01
Sez. 72
Progr.: 1+420.00
Scala: 1:200
Q.Rif.: 0.00

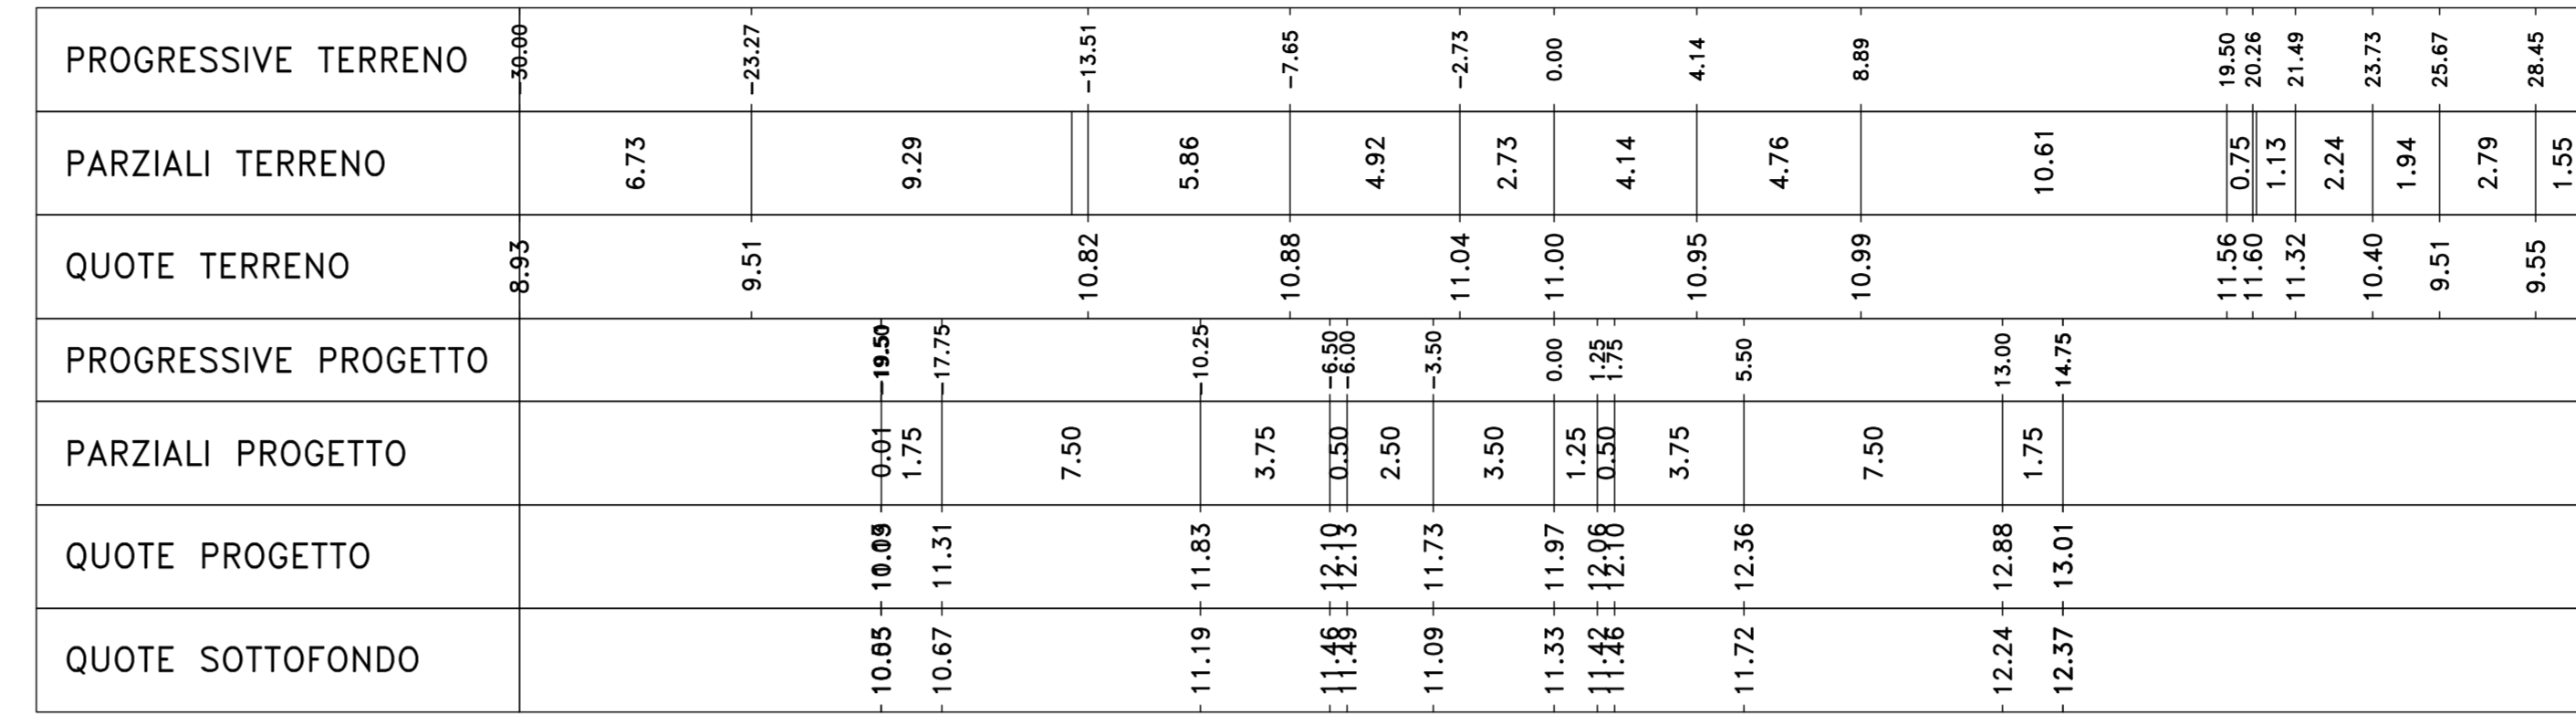

Materiali - Progr.1+420.00

Materiali	Area (m²)	Vol. (m³)
Rifilato	18.00	328.52
Suolo	0.00	0.00
Scotto	2.18	63.30
Terrano vegetale	0.00	0.00


AP01
Sez. 69
Progr.: 1+360.00
Scala: 1:200
Q.Rif.: 0.00

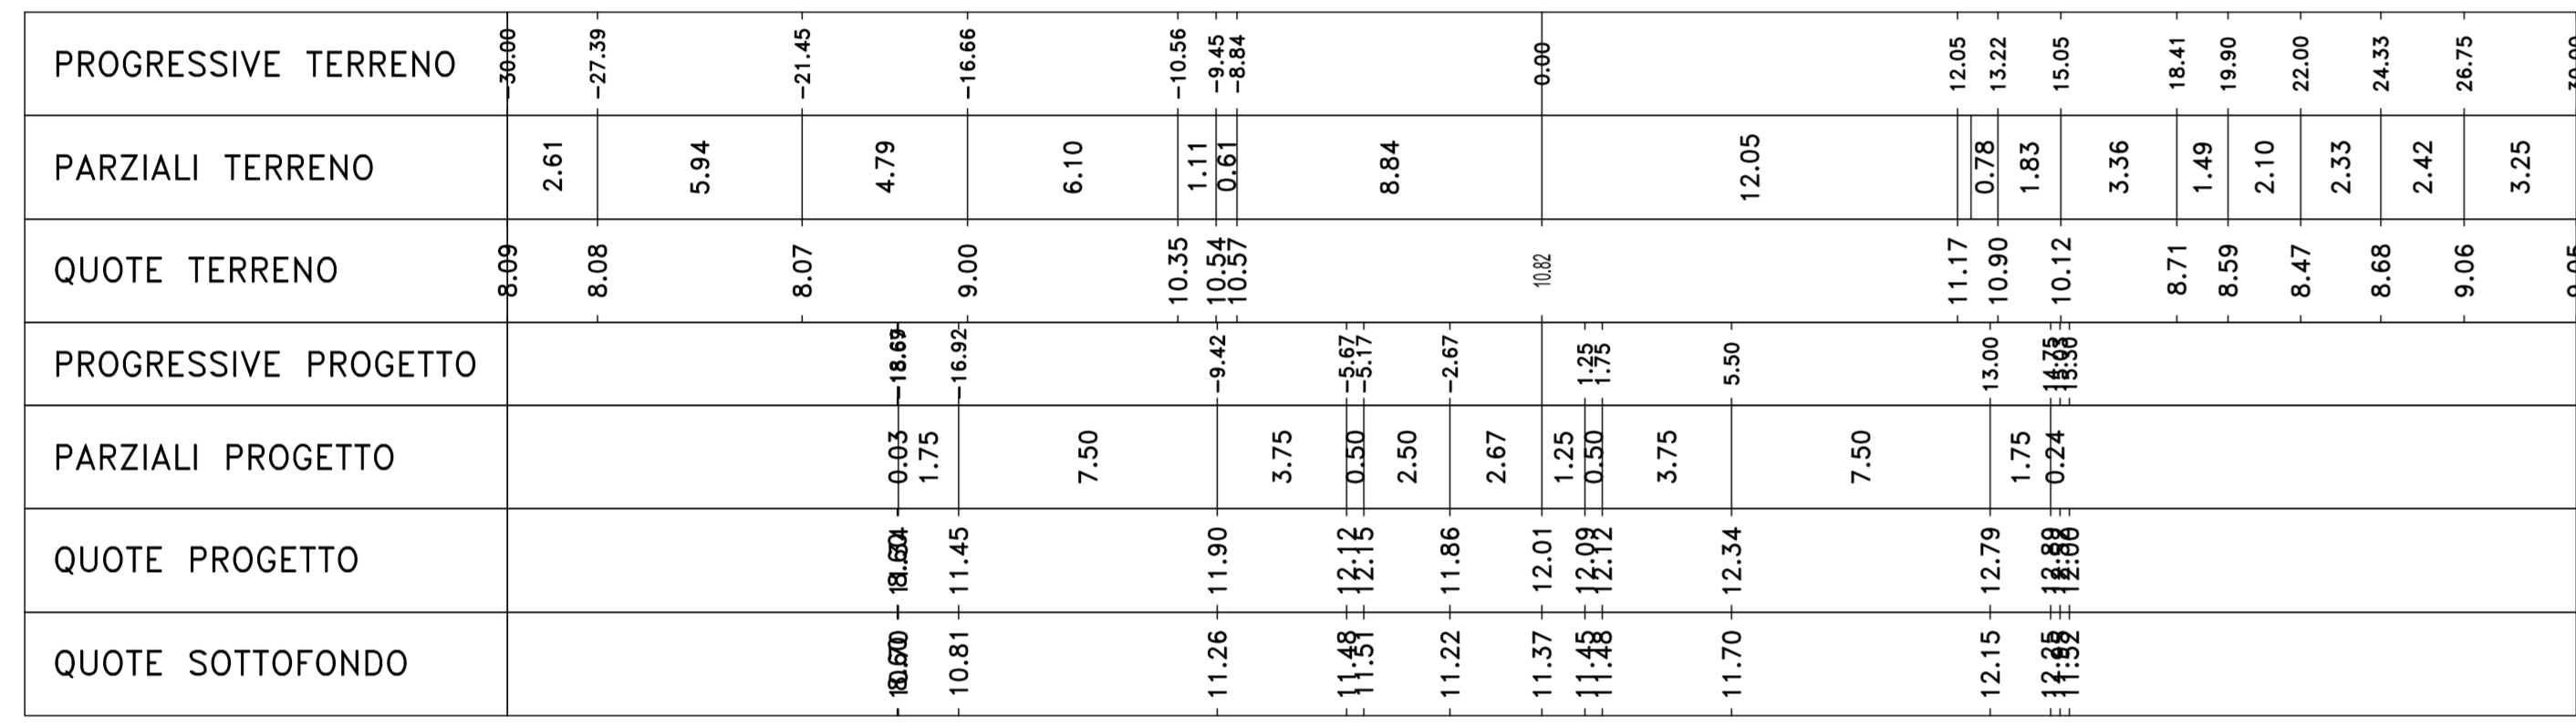

Materiali - Progr.1+360.00

Materiali	Area (m²)	Vol. (m³)
Rifilato	32.83	728.44
Suolo	0.00	0.00
Scotto	2.53	53.57
Terrano vegetale	0.00	0.00


AP01
Sez. 73
Progr.: 1+440.00
Scala: 1:200
Q.Rif.: 8.00

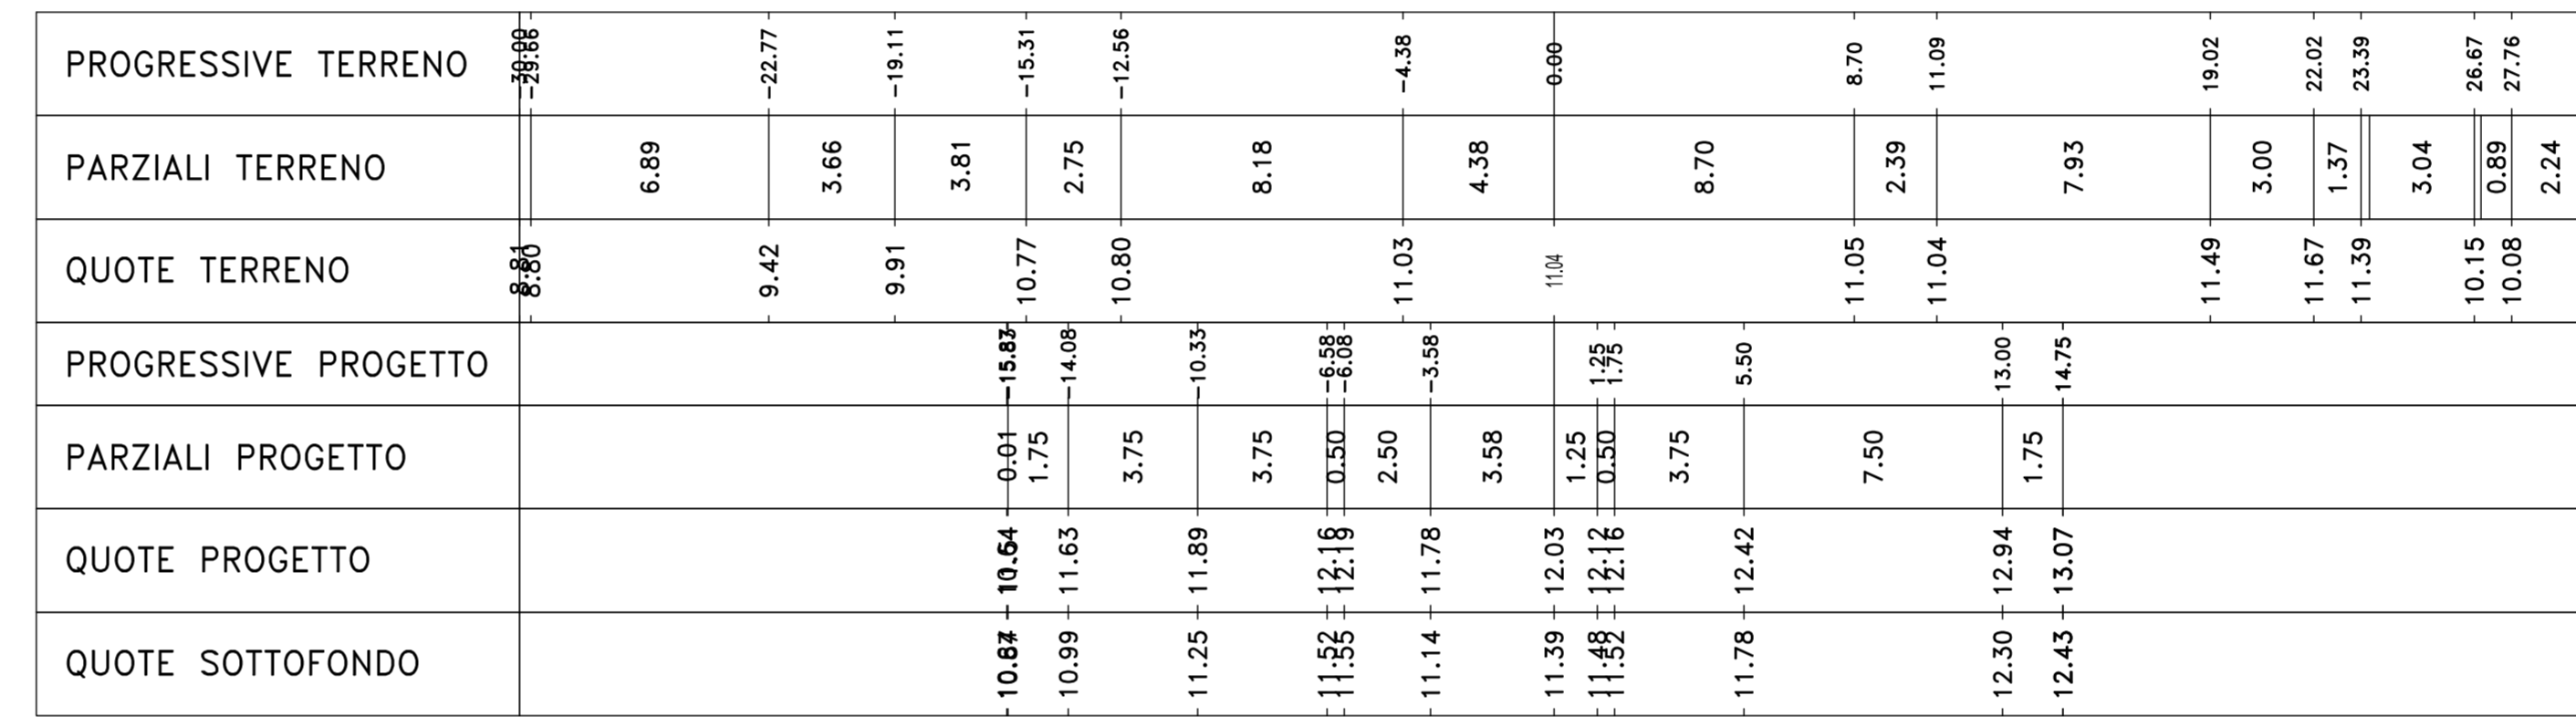

Materiali - Progr.1+440.00

Materiali	Area (m²)	Vol. (m³)
Rifilato	17.61	397.97
Suolo	0.00	0.00
Scotto	0.11	12.74
Terrano vegetale	0.00	0.00


AP01
Sez. 70
Progr.: 1+380.00
Scala: 1:200
Q.Rif.: 0.00

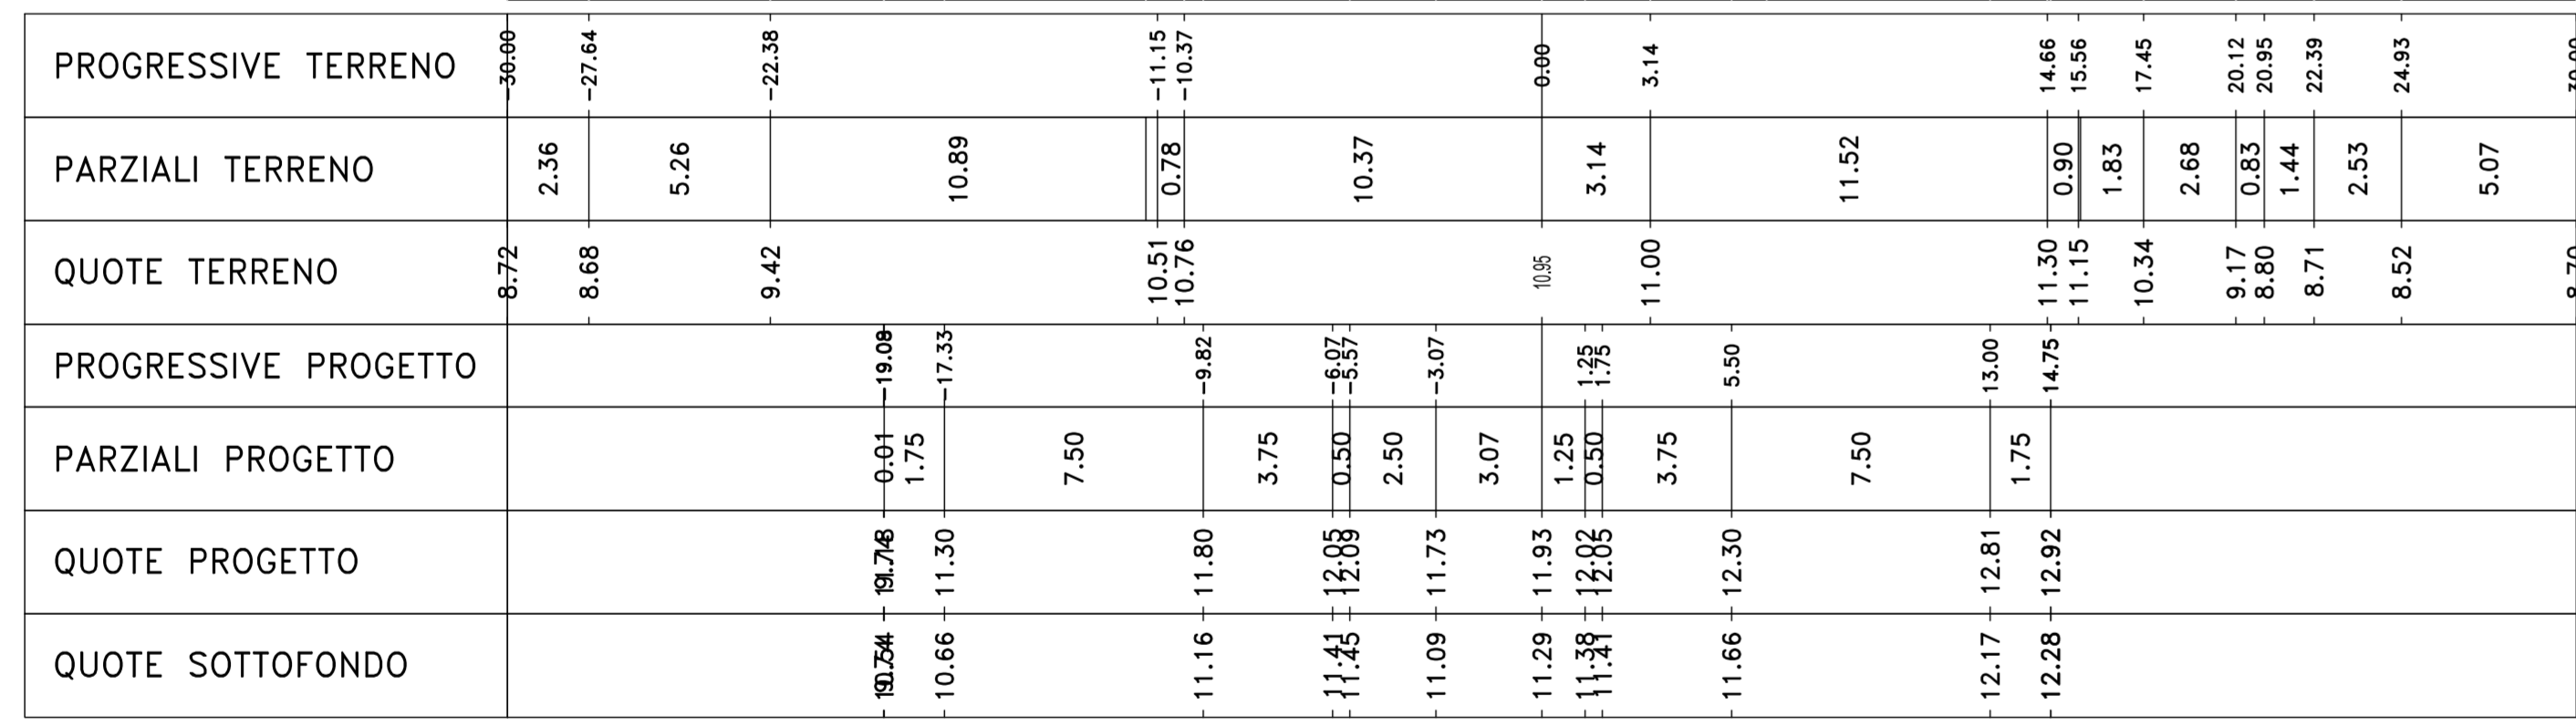

Materiali - Progr.1+380.00

Materiali	Area (m²)	Vol. (m³)
Rifilato	19.95	523.73
Suolo	0.00	0.00
Scotto	1.77	43.33
Terrano vegetale	0.00	0.00


AP01
Sez. 74
Progr.: 1+460.00
Scala: 1:200
Q.Rif.: 8.00

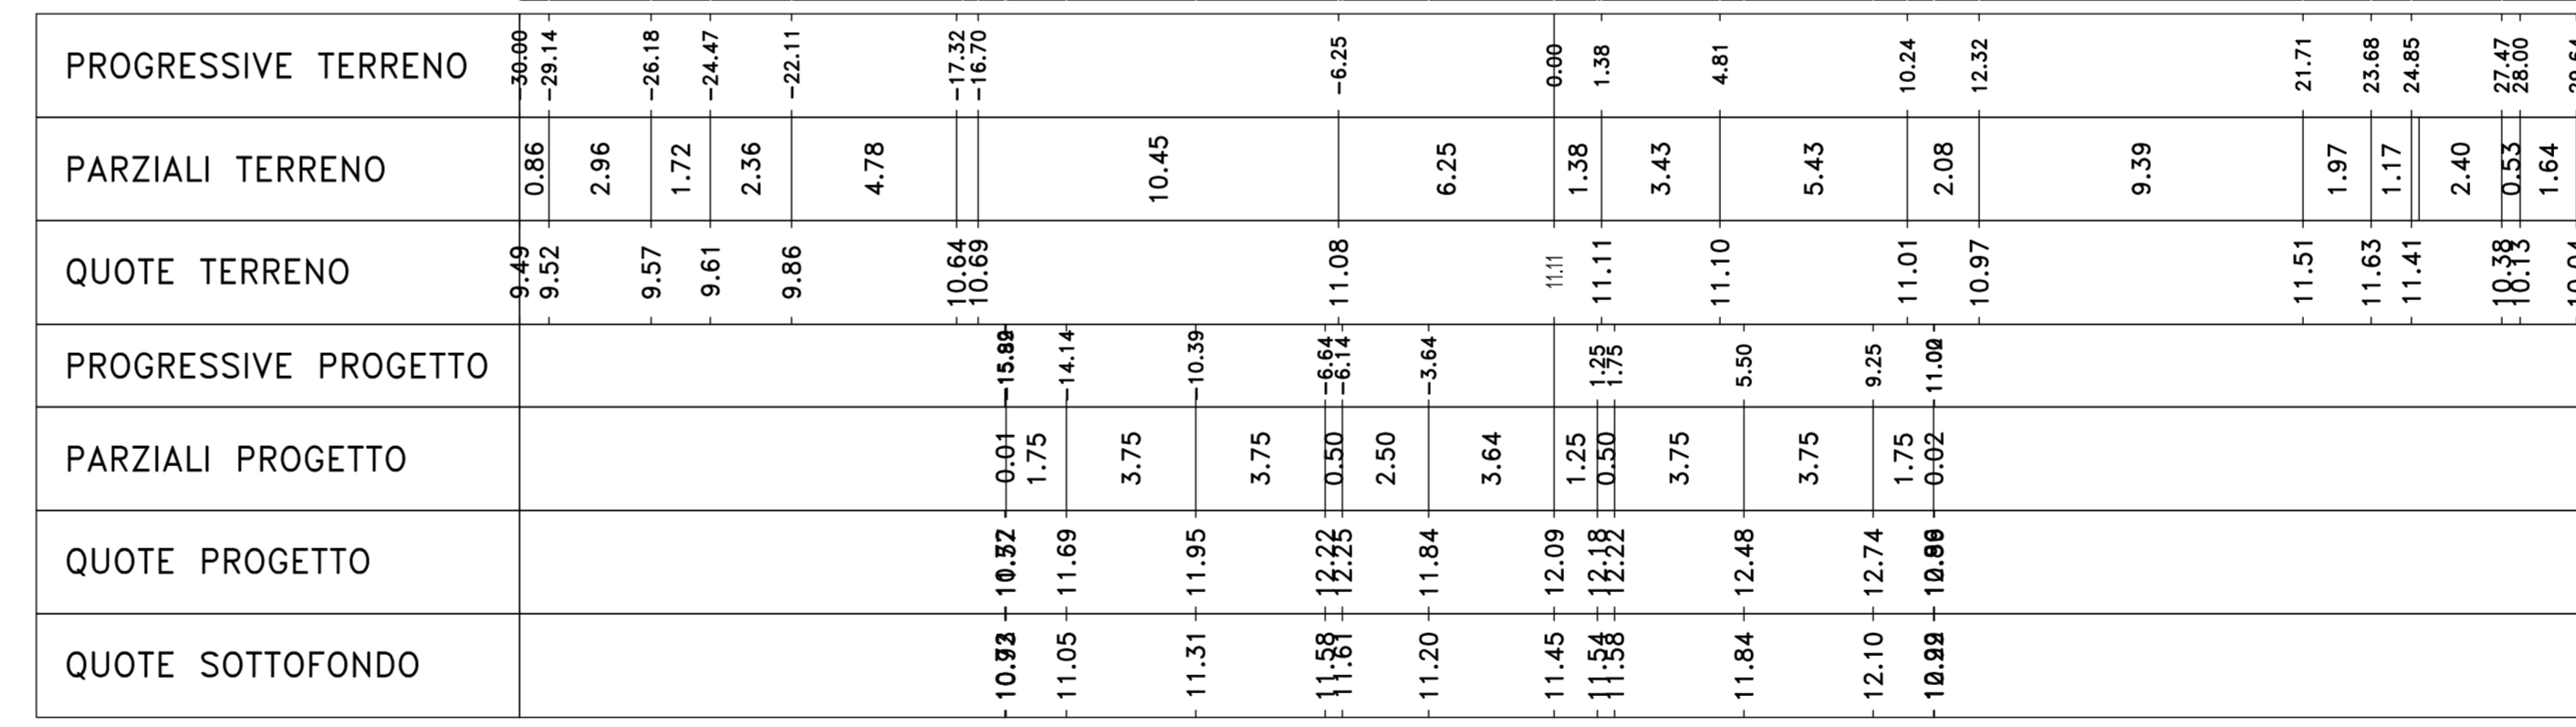

Materiali - Progr.1+460.00

Materiali	Area (m²)	Vol. (m³)
Rifilato	13.66	314.53
Suolo	0.00	0.00
Scotto	3.45	95.78
Terrano vegetale	0.00	0.00


AP01
Sez. 71
Progr.: 1+400.00
Scala: 1:200
Q.Rif.: 0.00

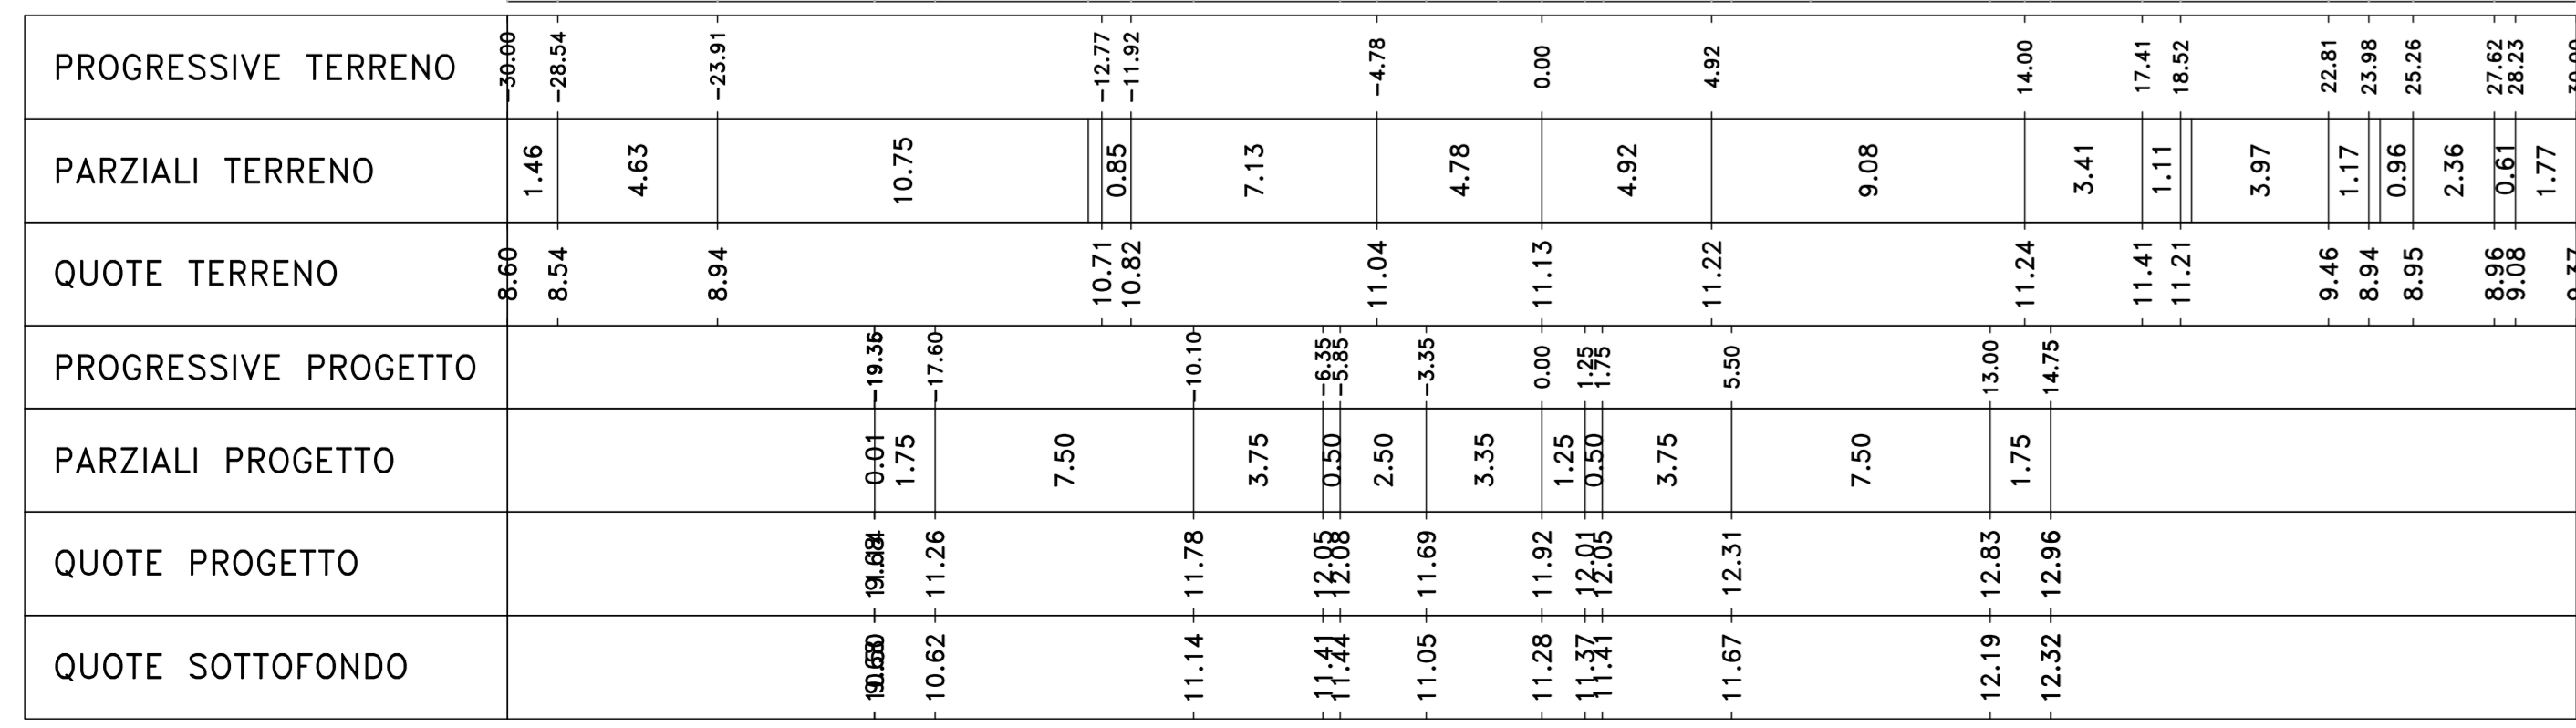

Materiali - Progr.1+400.00

Materiali	Area (m²)	Vol. (m³)
Rifilato	23.18	548.83
Suolo	0.01	0.06
Scotto	1.49	31.47
Terrano vegetale	0.00	0.00

AP01
Sez. 75
Progr.: 1+480.00
Scala: 1:200
Q.Rif.: 8.00

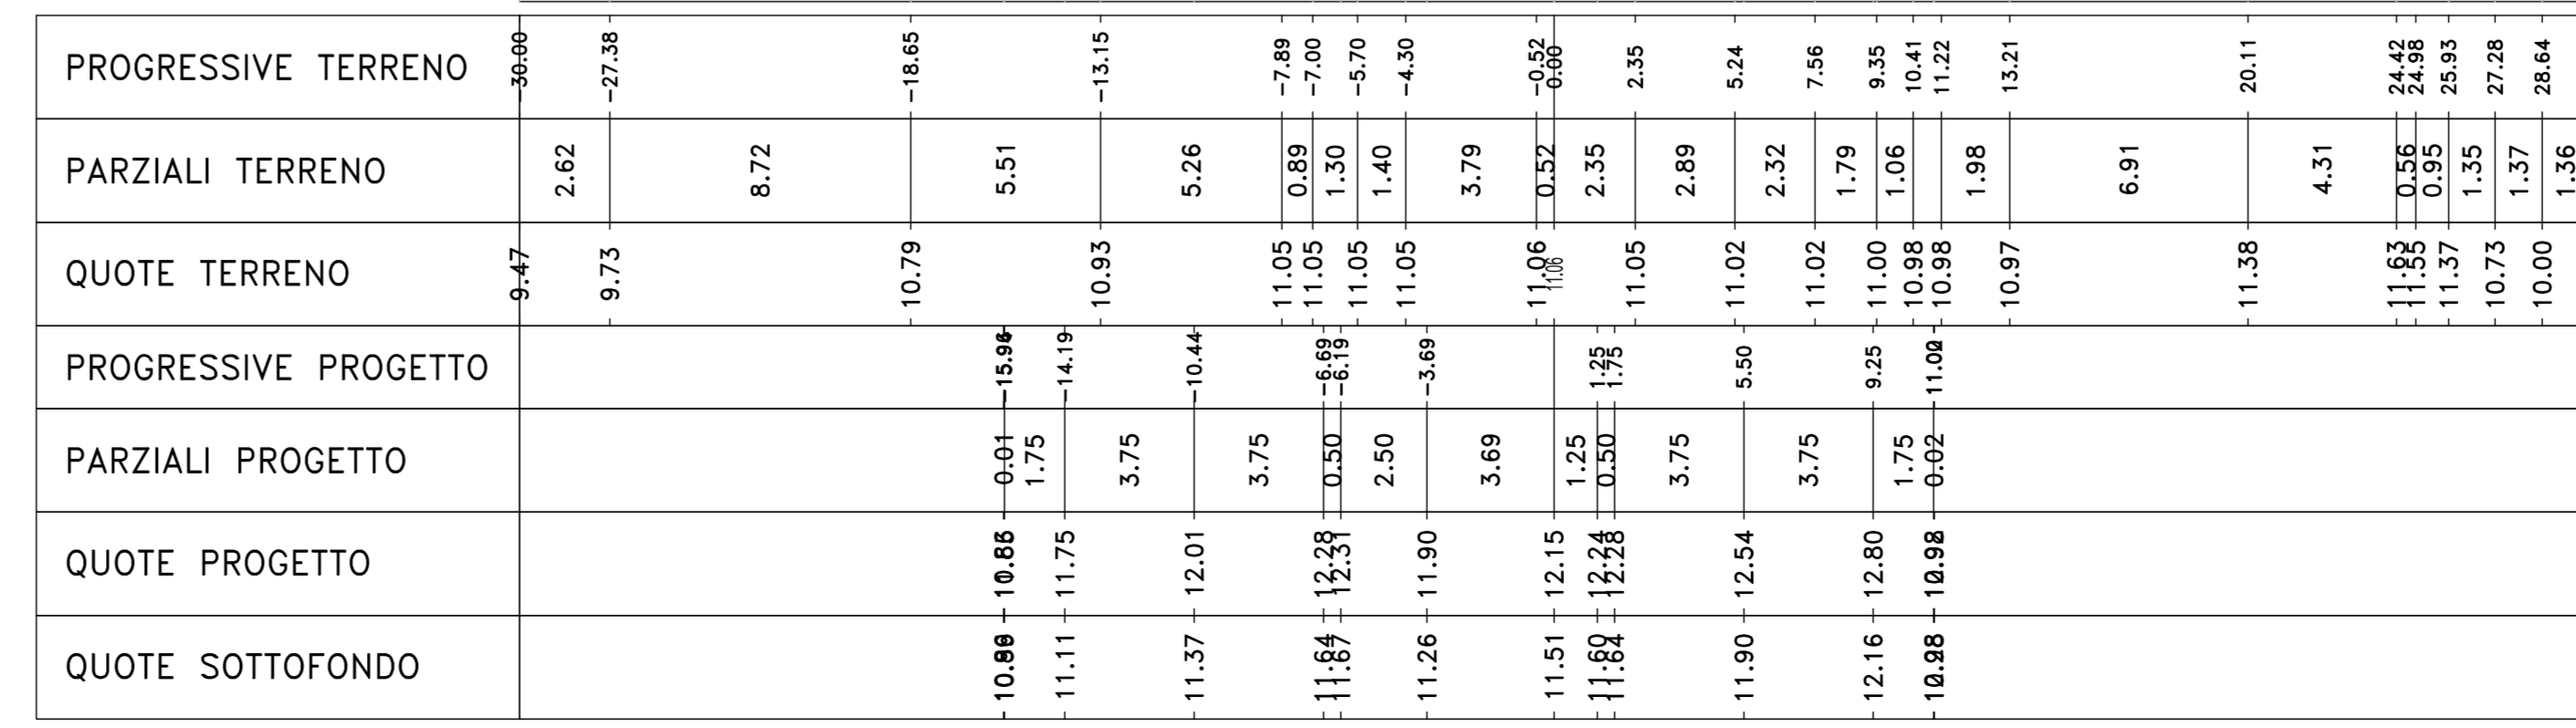

Materiali - Progr.1+480.00

Materiali	Area (m²)	Vol. (m³)
Rifilato	14.42	321.61
Suolo	0.00	0.00
Scotto	3.78	72.43
Terrano vegetale	0.00	0.00

sanas GRUPPO FS ITALIANE
Direzione Progettazione e Realizzazione Lavori

S.S. n.130 "Iglesiente"
Eliminazione degli incroci a raso da Cagliari a Decimomannu da km 3+000 a 15+600

PROGETTO DEFINITIVO

PROGETTAZIONE: **ATI VIA - LOTTI - SERING - WDP - BRENG**
PROGETTAZIONE E RESPONSABILE DELL'INTEGRAZIONE DELLE PRESTAZIONI SPECIALISTICHE: **GRUPPO DI PROGETTAZIONE INGEGNERIA**
RESPONSABILI D'OPERA: **VIA INGEGNERIA**
RESPONSABILE D'OPERA: **LTTI ingegneria**
COORDINATORE SICUREZZA IN FASE DI PROGETTAZIONE: **SERING INGEGNERIA**
RESPONSABILE SIA: **WDP**
VISTO: IL RESPONSABILE DEL PROCEDIMENTO: **BRENG**

PROGETTO STRADALE
ASSE PRINCIPALE
SEZIONI TRASVERSALI
TAV 09

CODICE PROGETTO	NOME FILE	REVISIONE	SCALA
CA316351	CA316351_PO1PS00TRASZ01-17_A	A	1:200
PROGETTO	UV. PROG. ANNO	-	-
D	-	-	-
C	-	-	-
B	-	-	-
A	EMISSIONE	FEB 2020	1:200
REV.	DESCRIZIONE	DATA	REDAUTO