



AP01  
Sez. 76  
Progr.: 1+500.00  
Scala : 1:200  
Q.Rif. : 8.00

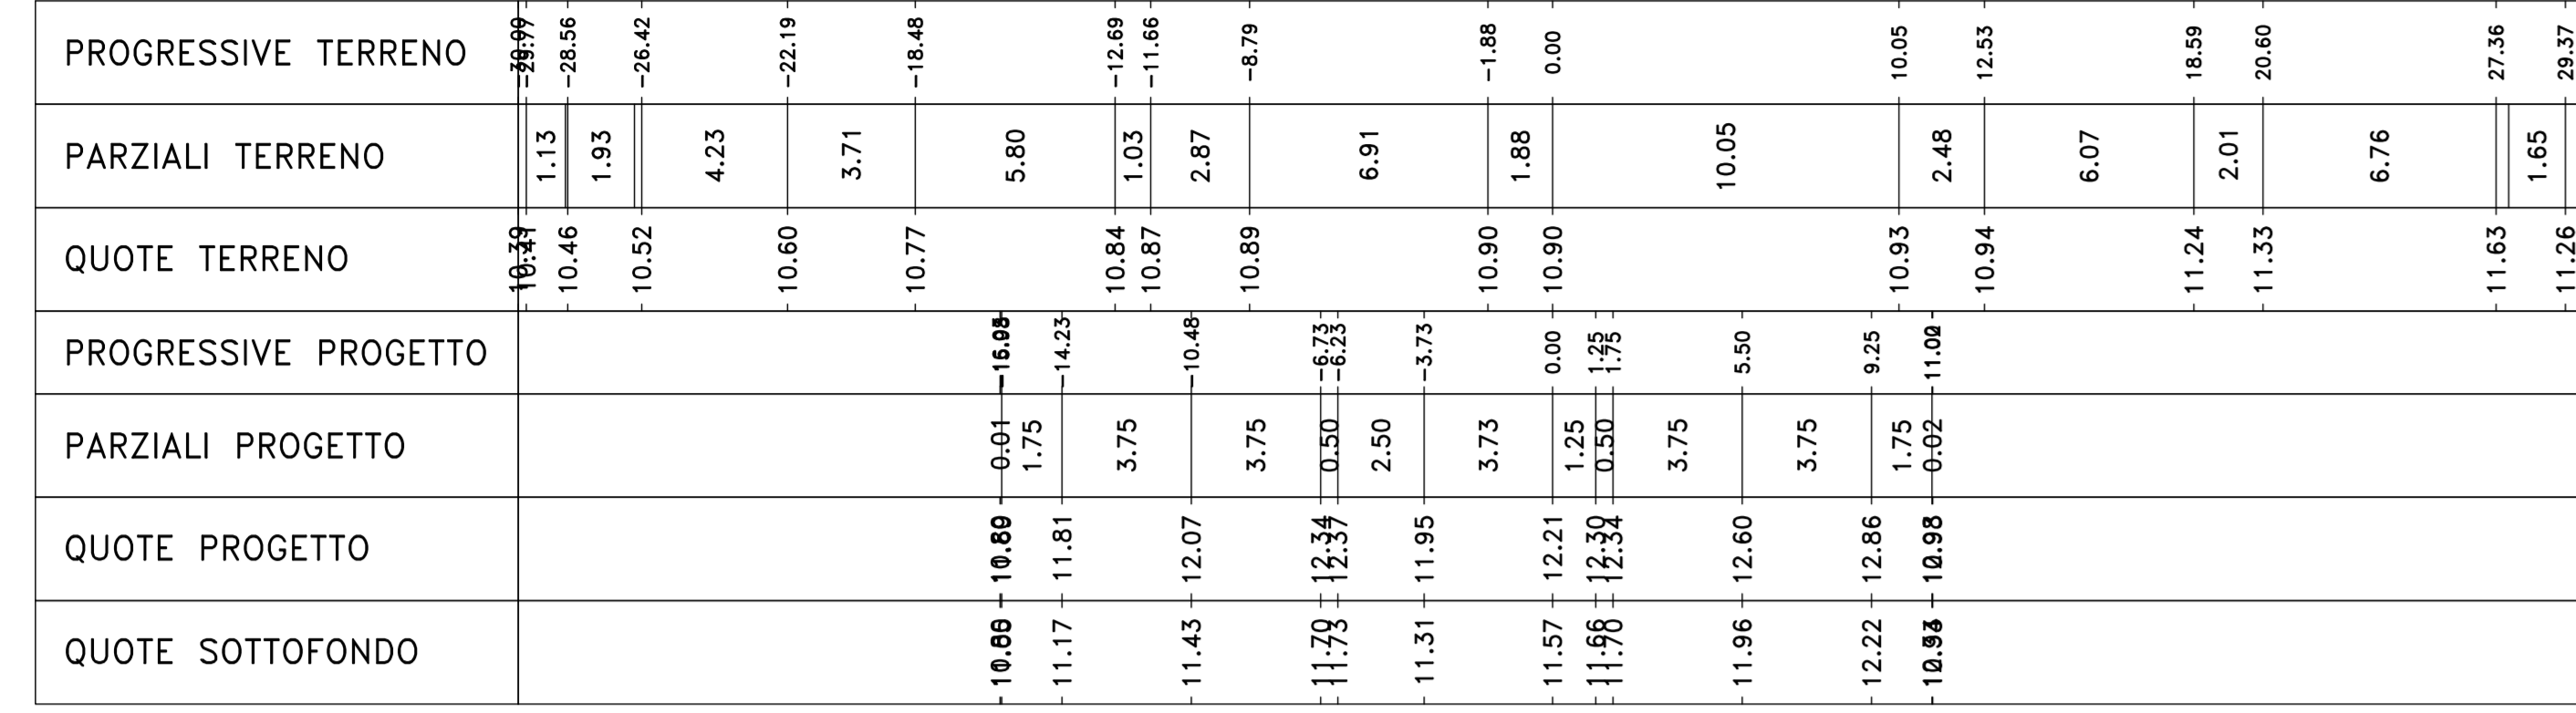


Materiali - Progr.1+500.00			
Materiali	Area (m²)	Vol. (m³)	Vol. (m³)
Rifilato	20.27	357.28	
Scavo	0.00	0.00	
Scollato	3.36	73.64	
Terrano vegetale	0.00	0.00	

AP01  
Sez. 80  
Progr.: 1+580.00  
Scala : 1:200  
Q.Rif. : 5.00

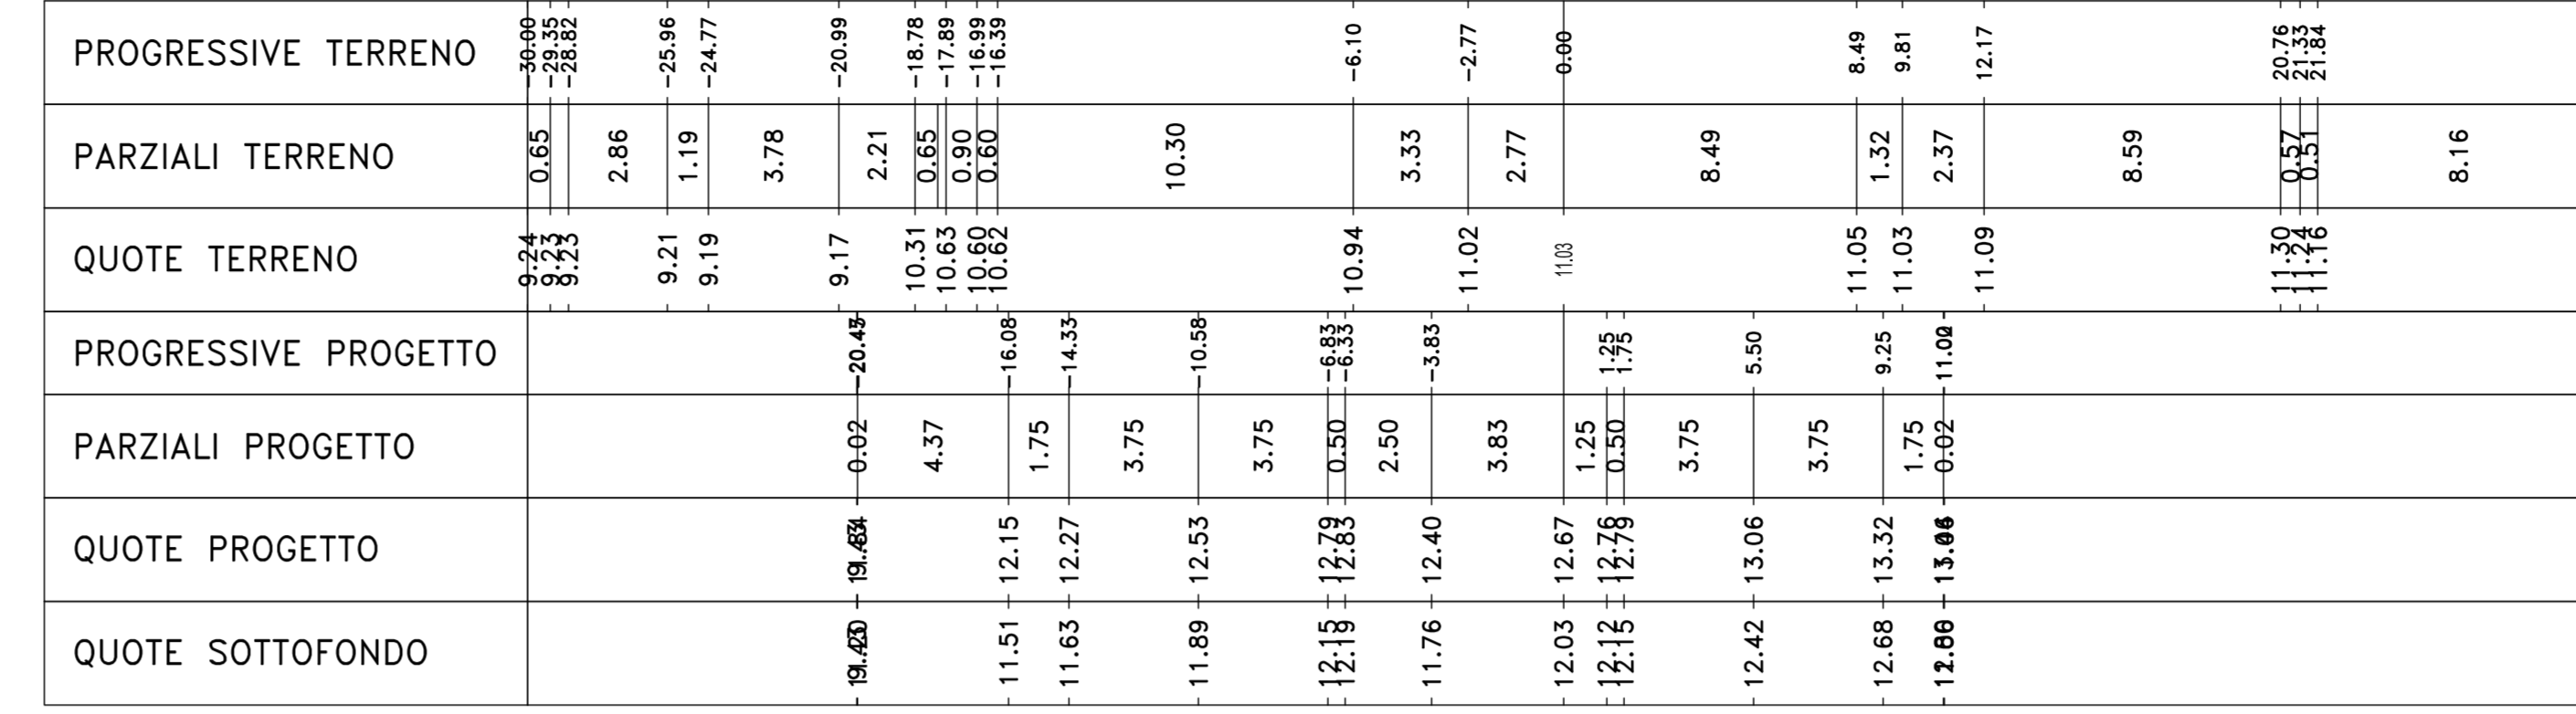


Materiali - Progr.1+580.00			
Materiali	Area (m²)	Vol. (m³)	Vol. (m³)
Rifilato	36.05	618.43	
Scavo	0.00	0.00	
Scollato	4.12	83.55	
Terrano vegetale	0.00	0.00	

AP01  
Sez. 77  
Progr.: 1+520.00  
Scala : 1:200  
Q.Rif. : 8.00

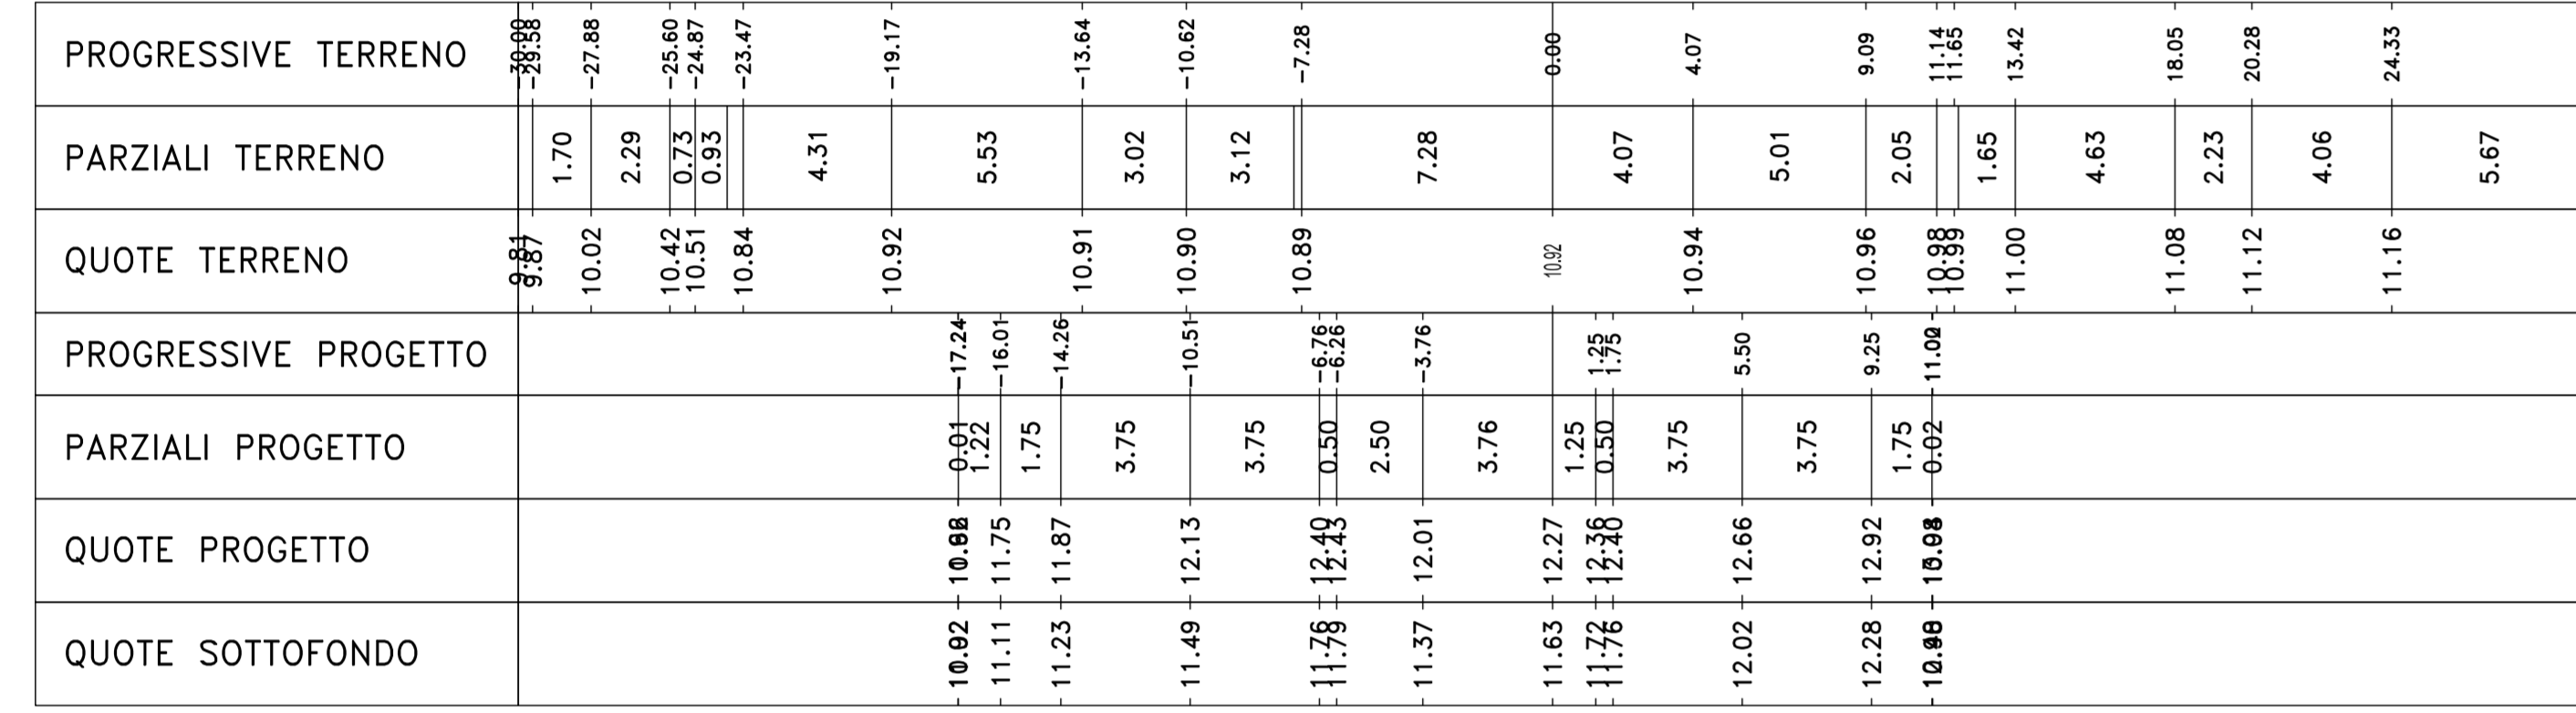


Materiali - Progr.1+520.00			
Materiali	Area (m²)	Vol. (m³)	Vol. (m³)
Rifilato	21.31	413.95	
Scavo	0.00	0.00	
Scollato	3.46	74.43	
Terrano vegetale	0.00	0.00	

AP01  
Sez. 81  
Progr.: 1+600.00  
Scala : 1:200  
Q.Rif. : 5.00

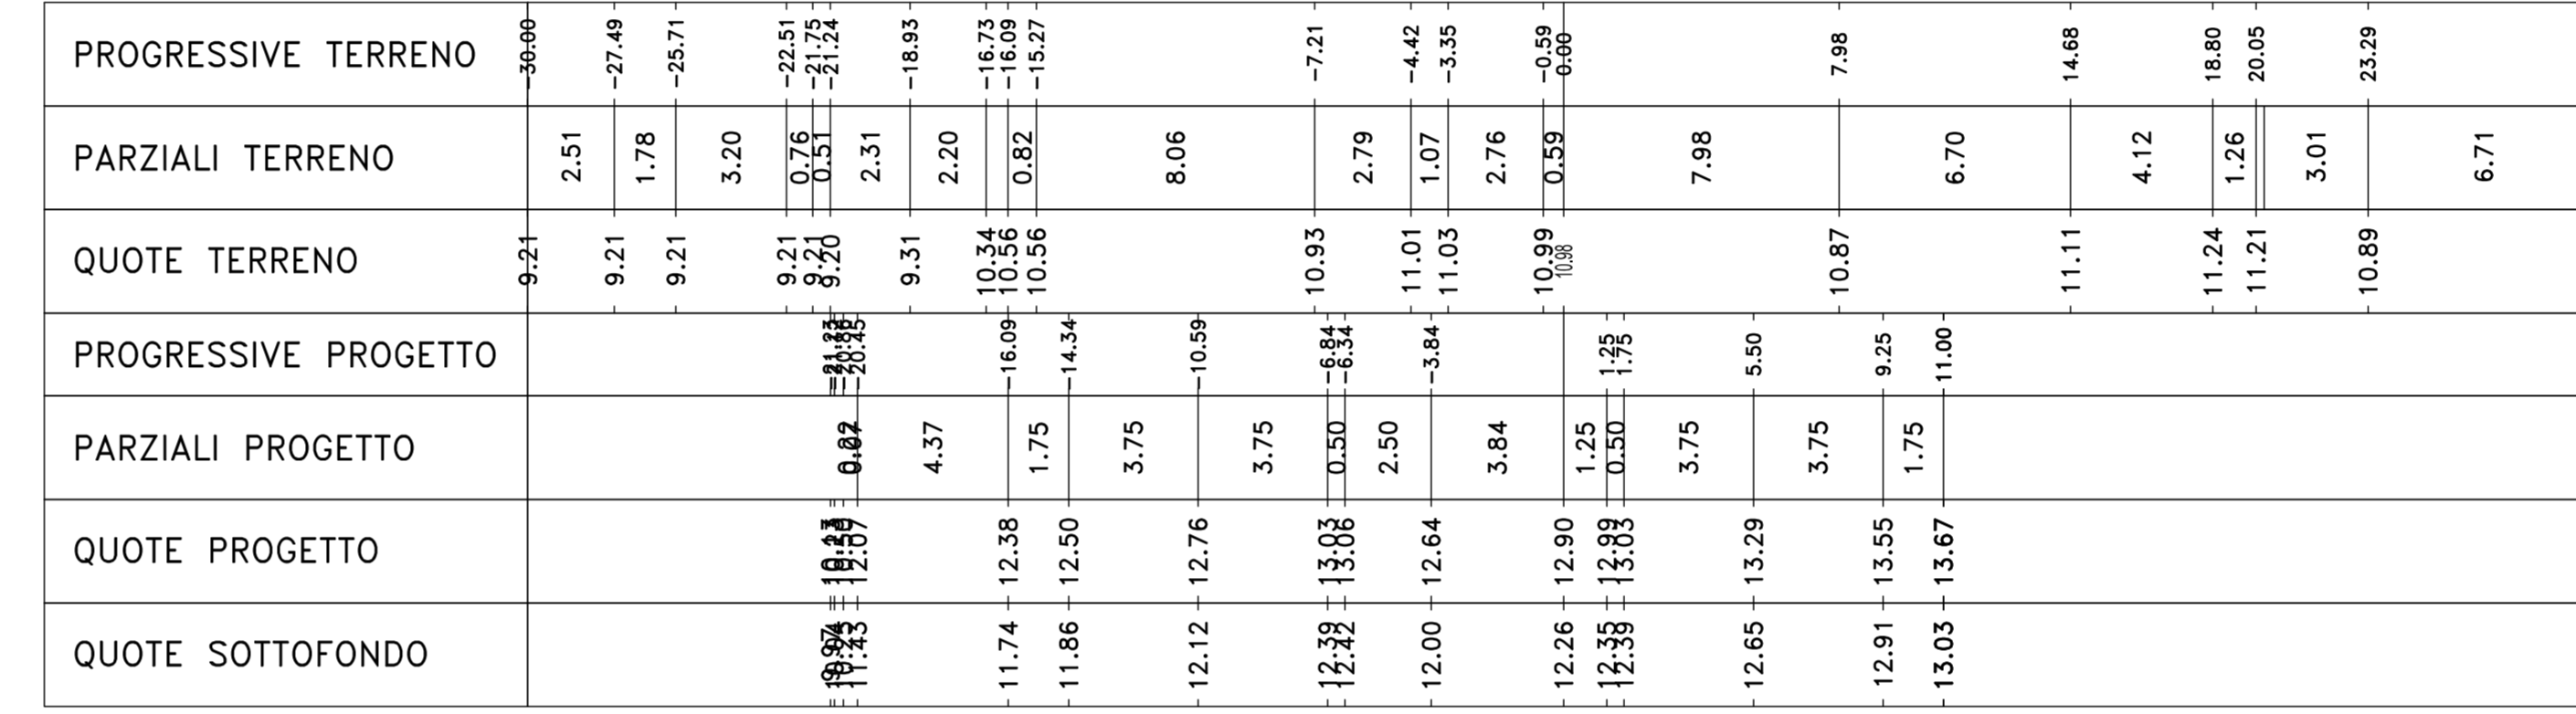


Materiali - Progr.1+600.00			
Materiali	Area (m²)	Vol. (m³)	Vol. (m³)
Rifilato	48.43	838.58	
Scavo	0.00	0.00	
Scollato	4.12	83.55	
Terrano vegetale	0.00	0.00	

AP01  
Sez. 78  
Progr.: 1+540.00  
Scala : 1:200  
Q.Rif. : 8.00

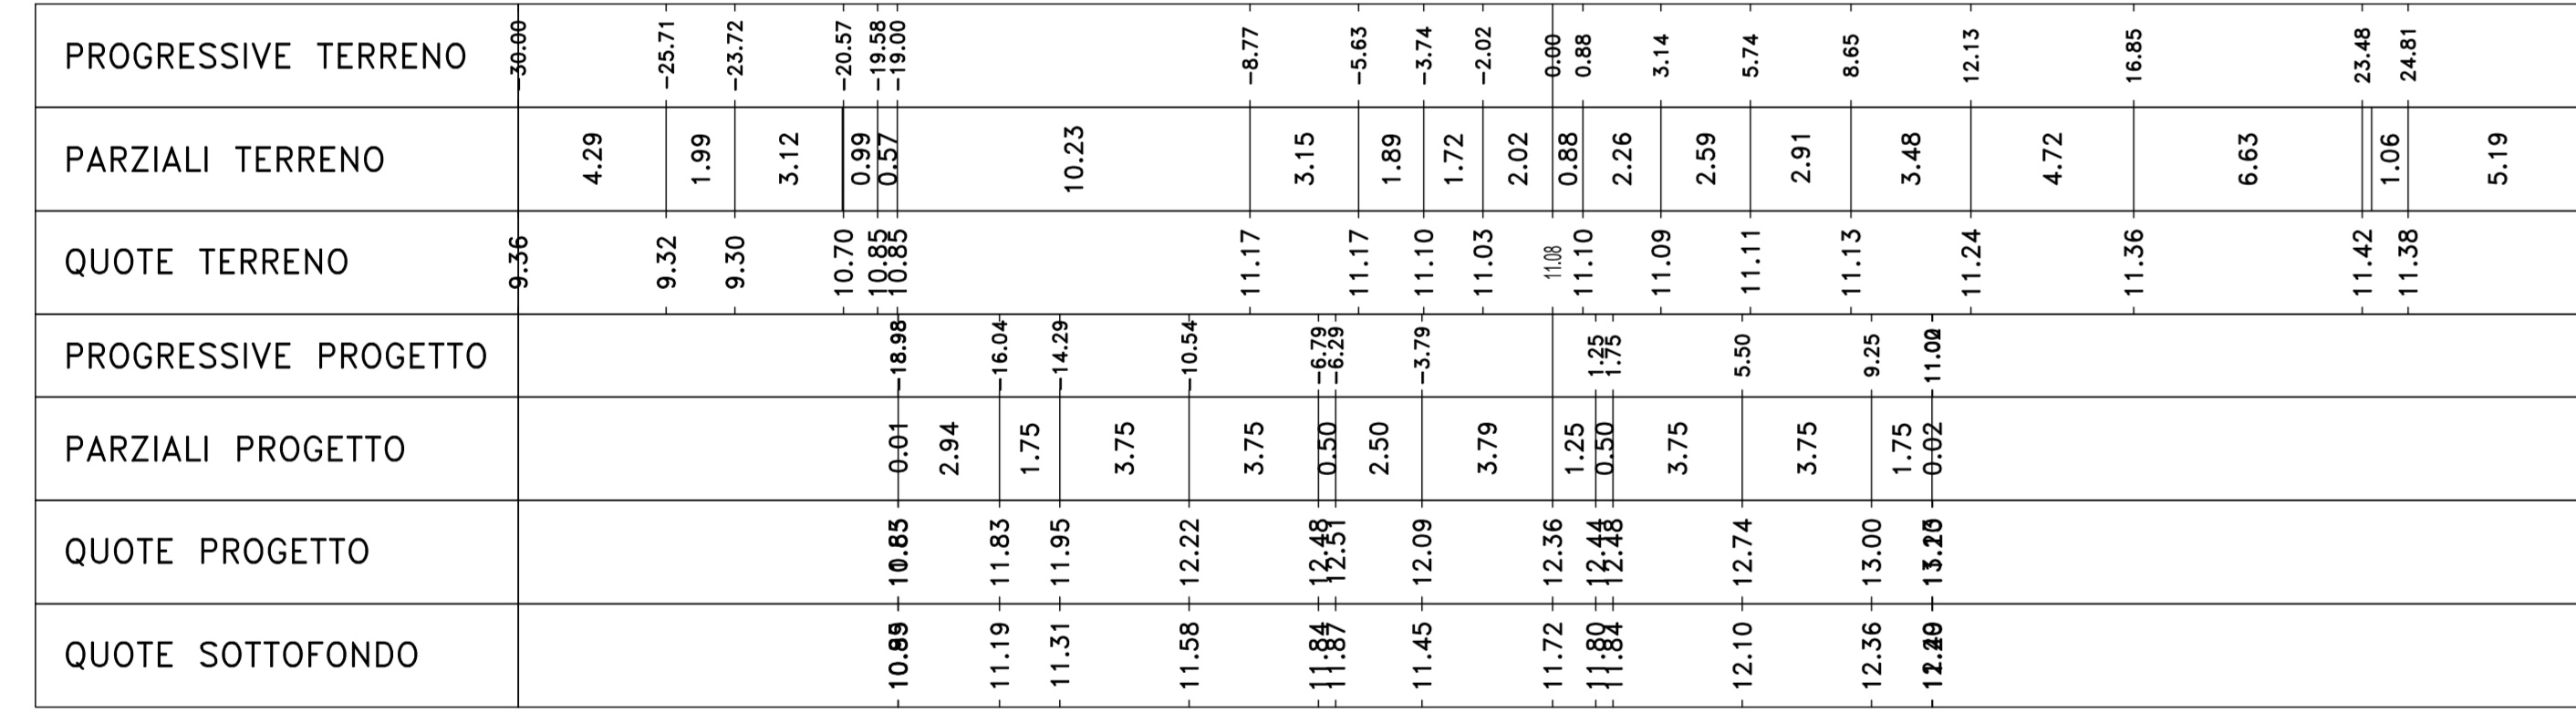


Materiali - Progr.1+540.00			
Materiali	Area (m²)	Vol. (m³)	Vol. (m³)
Rifilato	19.08	403.82	
Scavo	0.00	0.00	
Scollato	3.36	73.64	
Terrano vegetale	0.00	0.00	

AP01  
Sez. 82  
Progr.: 1+620.00  
Scala : 1:200  
Q.Rif. : 5.00

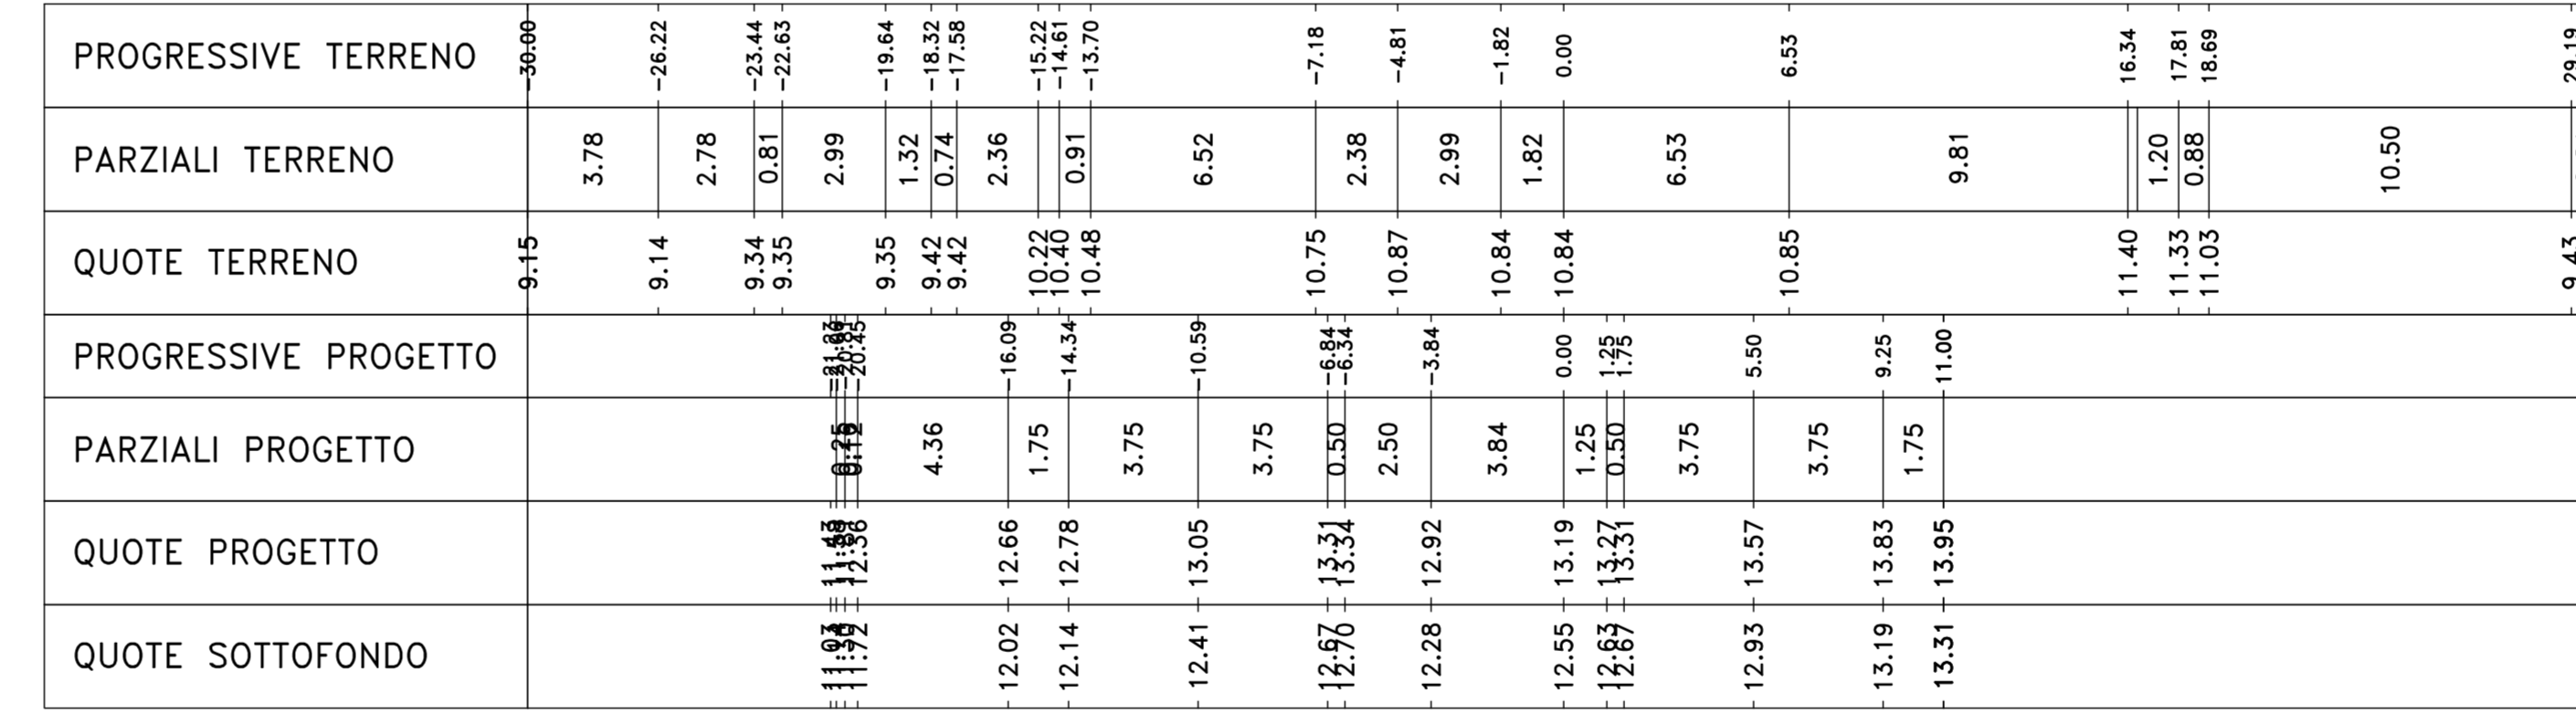


Materiali - Progr.1+620.00			
Materiali	Area (m²)	Vol. (m³)	Vol. (m³)
Rifilato	62.12	1089.58	
Scavo	0.00	0.00	
Scollato	4.12	83.55	
Terrano vegetale	0.00	0.00	

AP01  
Sez. 79  
Progr.: 1+560.00  
Scala : 1:200  
Q.Rif. : 8.00

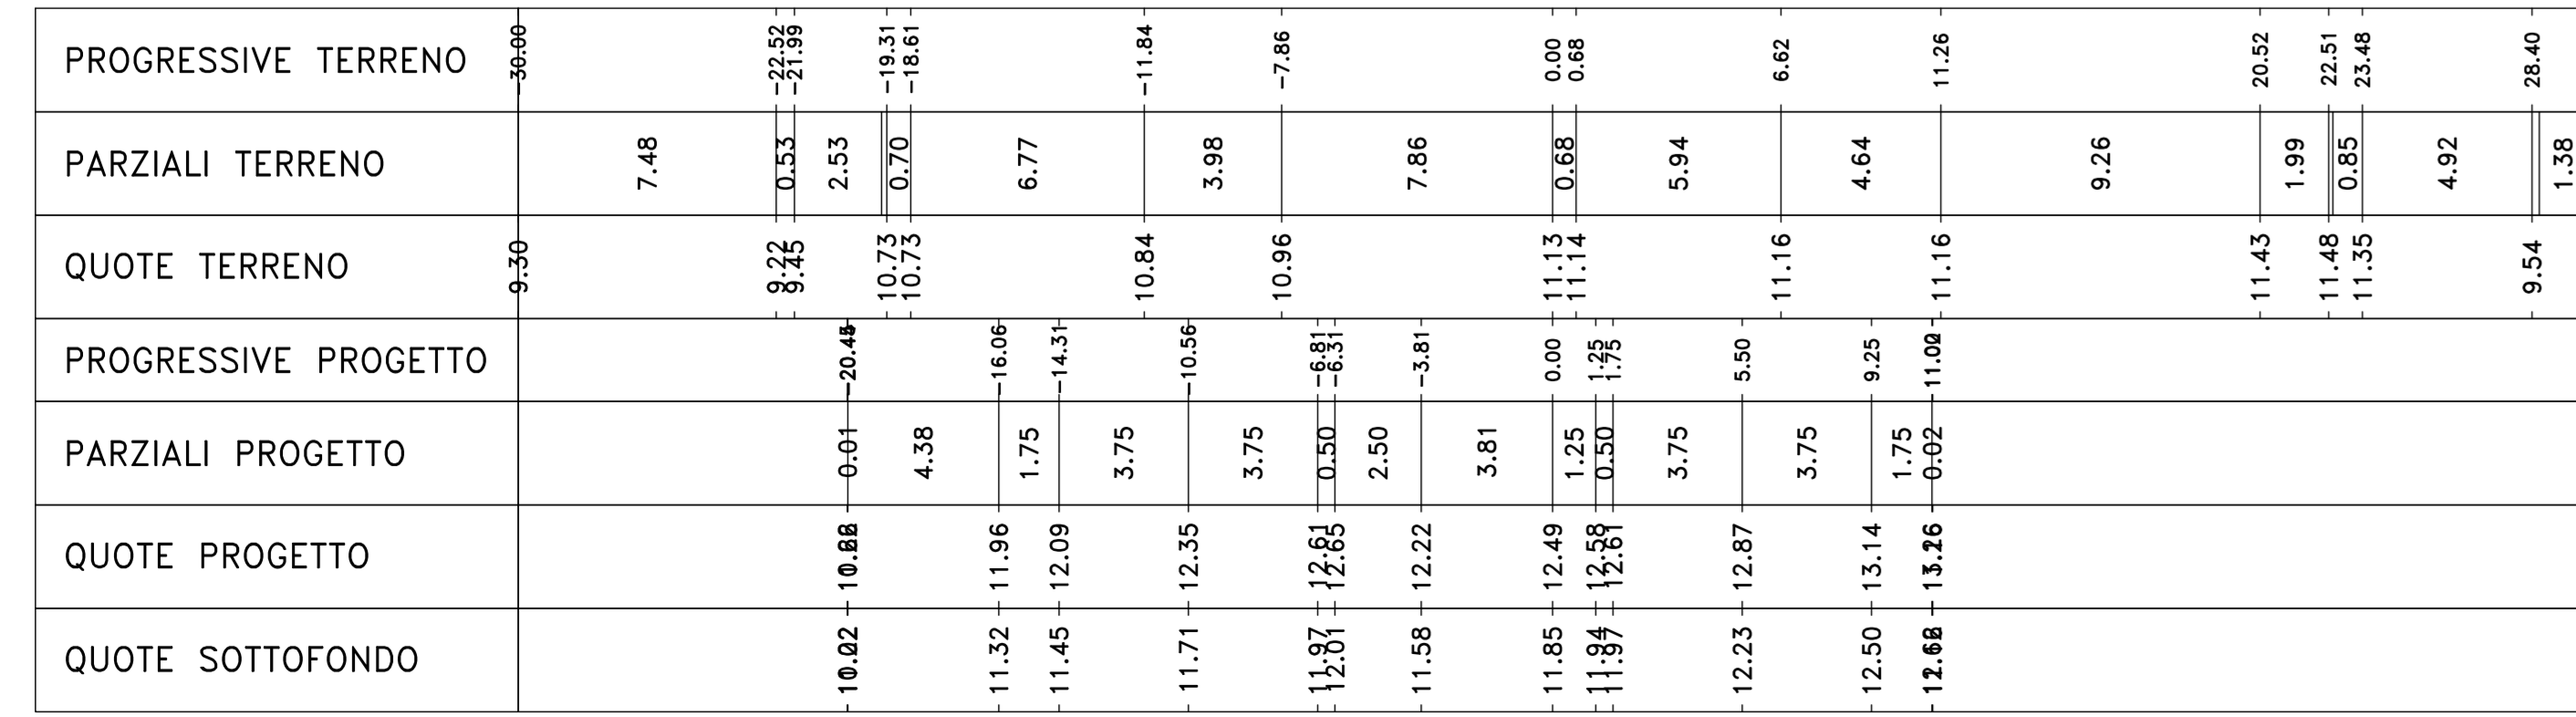

Materiali - Progr.1+560.00			
Materiali	Area (m²)	Vol. (m³)	Vol. (m³)
Rifilato	26.16	451.15	
Scavo	0.00	0.00	
Scollato	4.11	81.08	
Terrano vegetale	0.00	0.00	

AP01  
Sez. 83  
Progr.: 1+640.00  
Scala : 1:200  
Q.Rif. : 5.00

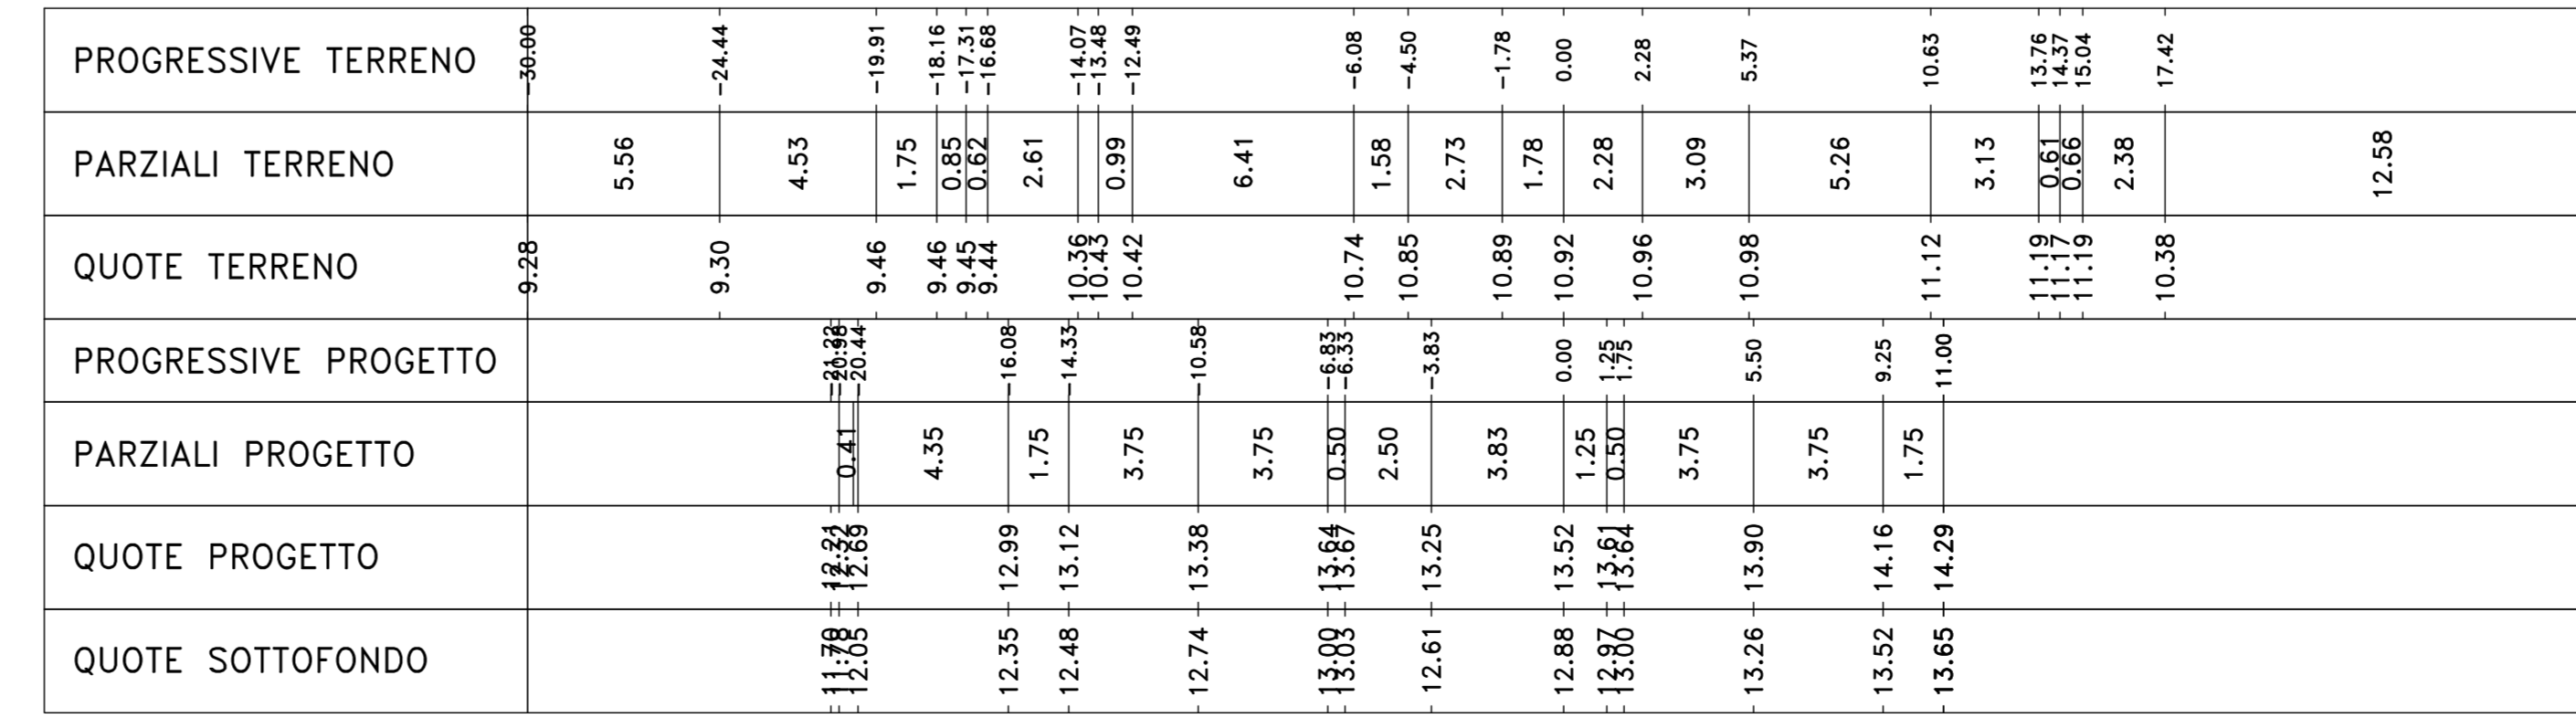

Materiali - Progr.1+640.00			
Materiali	Area (m²)	Vol. (m³)	Vol. (m³)
Rifilato	72.85	1316.54	
Scavo	0.00	0.00	
Scollato	3.57	80.41	
Terrano vegetale	0.00	0.00	

**S.S. n.130 "Iglesiente"**  
Eliminazione degli incroci a raso da Cagliari a Decimomannu  
da km 3+000 a 15+600

---

**PROGETTO DEFINITIVO** cod. CA316 CA351

**PROGETTAZIONE E REALIZZAZIONE LAVORI**

---

**PROGETTAZIONE E RESPONSABILE DELL'INTEGRAZIONE DELLE PRESTAZIONI SPECIALISTICHE:**  
**RESPONSABILE D'OPERA:**  
**COORDINATORE SICUREZZA IN FASE DI PROGETTAZIONE:**  
**RESPONSABILE SIA:**  
**VISTO: IL RESPONSABILE DEL PROCEDIMENTO:**

---

**PROGETTO STRADALE**  
**ASSE PRINCIPALE**  
**SEZIONI TRASVERSALI**  
**TAV 10**

CODICE PROGETTO	NOME FILE	REVISIONE	SCALA:
CA316351	CA316351_PO1PS00TRASZ01-17_A	A	1:200
PROGETTO	UV. PROG. ANNO		
CA316351	19		
ELAB.	CODICE ELAB.		
D	PO1PS00TRASZ10		
C			
B			
A	EMISSIONE	FEB 2020	M/1000
REV.	DESCRIZIONE	DATA	REDDATO
			VERIFICATO
			APPROVATO