AP01
Sez. 84
Progr.: 1+660.00
Scala : 1:200
Q.Rif. : 5.00

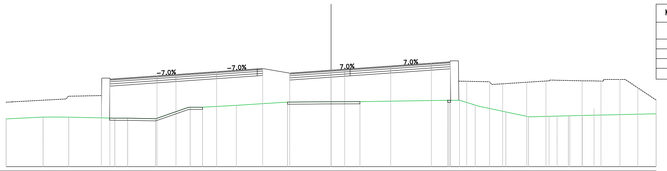

Materiali – Progr.1+660.00		
Materiale	Area (m²)	Vol. (m³)
Rilevato	84.24	1555.10
Scavo	0.00	0.00
Scotico	3.14	66.10
Terreno vegetale	0.00	0.00

| | | |