AP01
Sez. 108
Progr.: 2+140.00
Scala : 1:200
Q.Rif. : 8.00

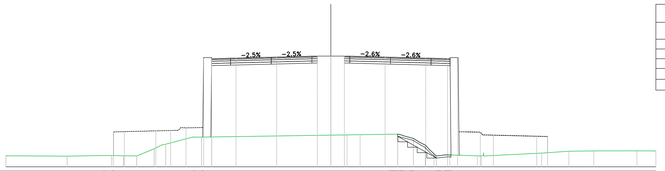

Materiali – Progr.2+140.00		
Materiale	Area (m²)	Vol. (m³)
Rilevato	0.00	61.36
Scavo	0.00	0.00
Scotico	0.89	0.75
Terreno vegetale	0.00	0.00
Gradonatura	0.89	L=4.11

| | | |