




AP02  
Sez. VI02\_SPB  
Progr.: 6+124.05  
Scala : 1:200  
Q.Rif. : 5.00

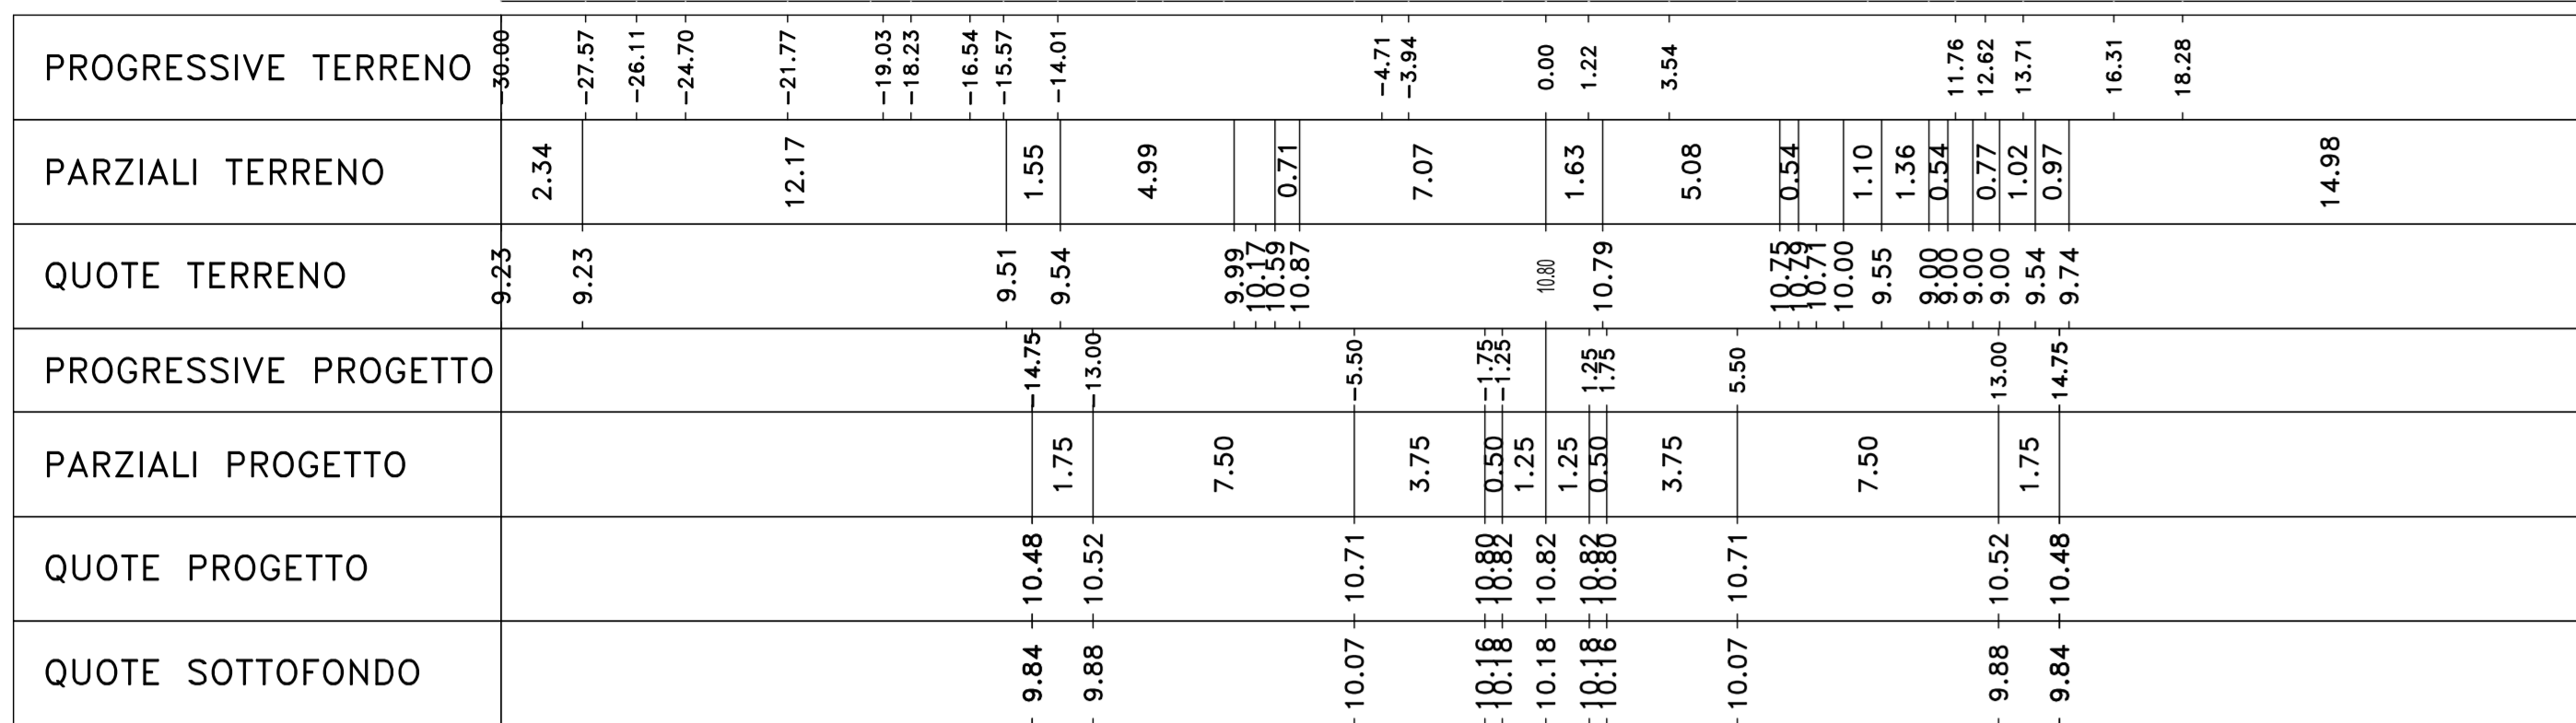


Materiali - Progr.6+124.05		
Materiali	Area (m²)	Vol. (m³)
Rilivato	173.04	0.00
Scavo	0.00	0.00
Scorrimento	0.00	0.00
Terrano vegetale	0.00	0.00

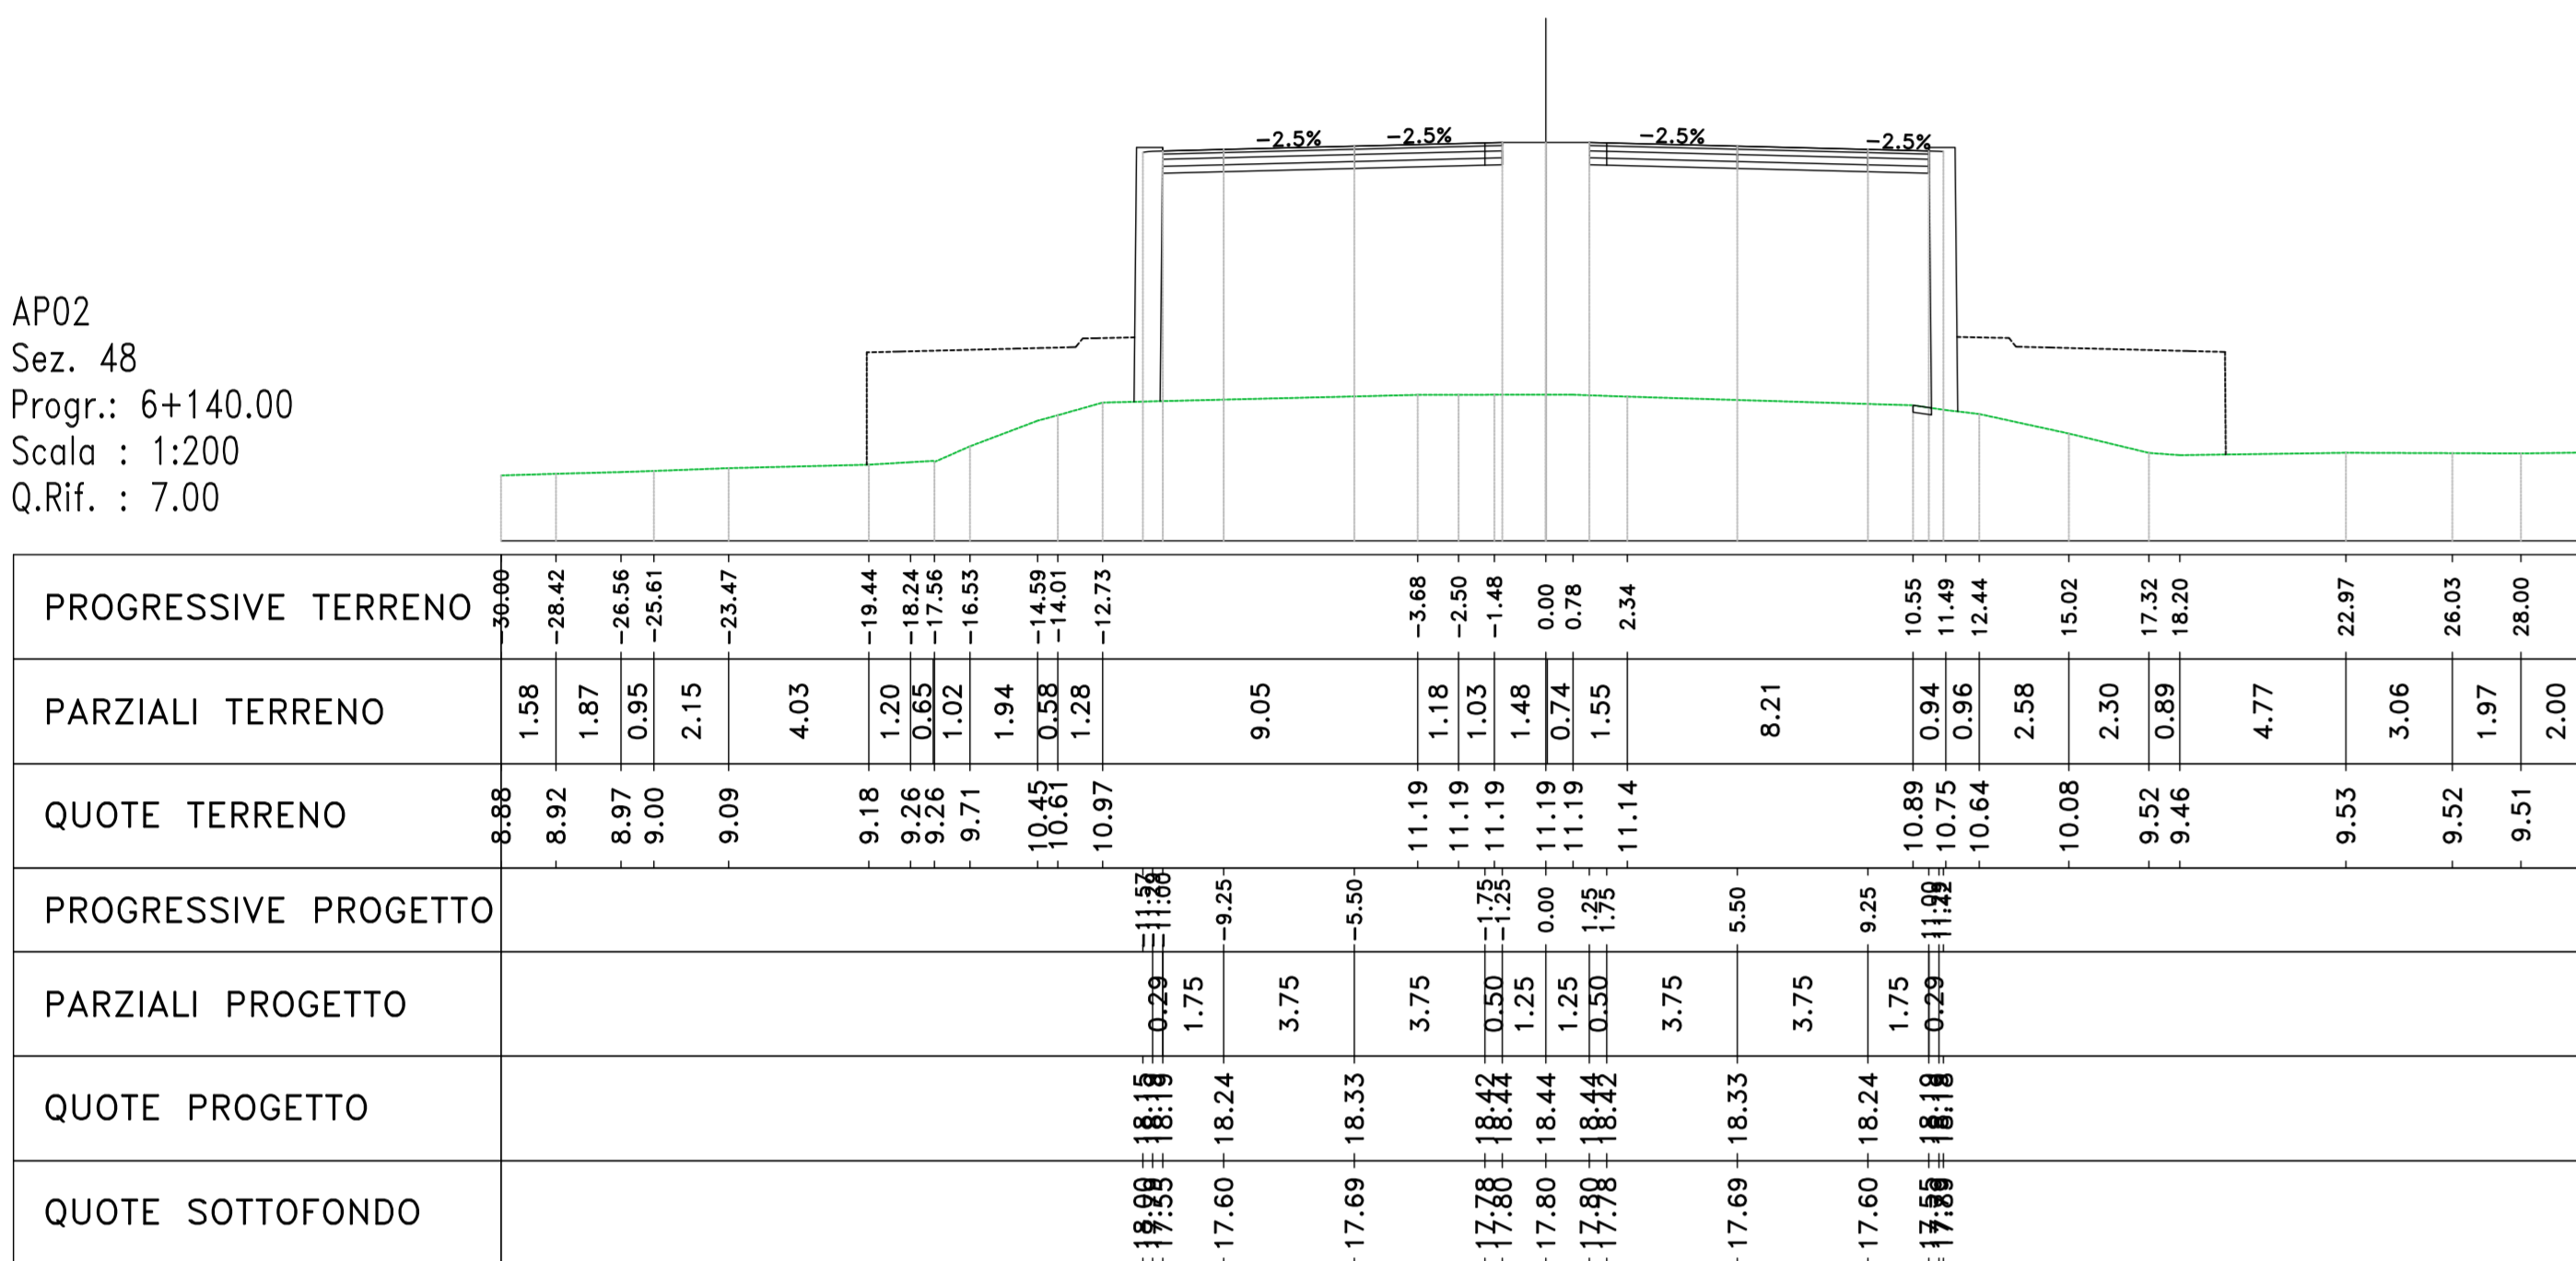

Materiali - Progr.6+140.00		
Materiali	Area (m²)	Vol. (m³)
Rilivato	152.05	2592.24
Scavo	0.00	0.00
Scorrimento	0.11	0.88
Terrano vegetale	0.00	0.00

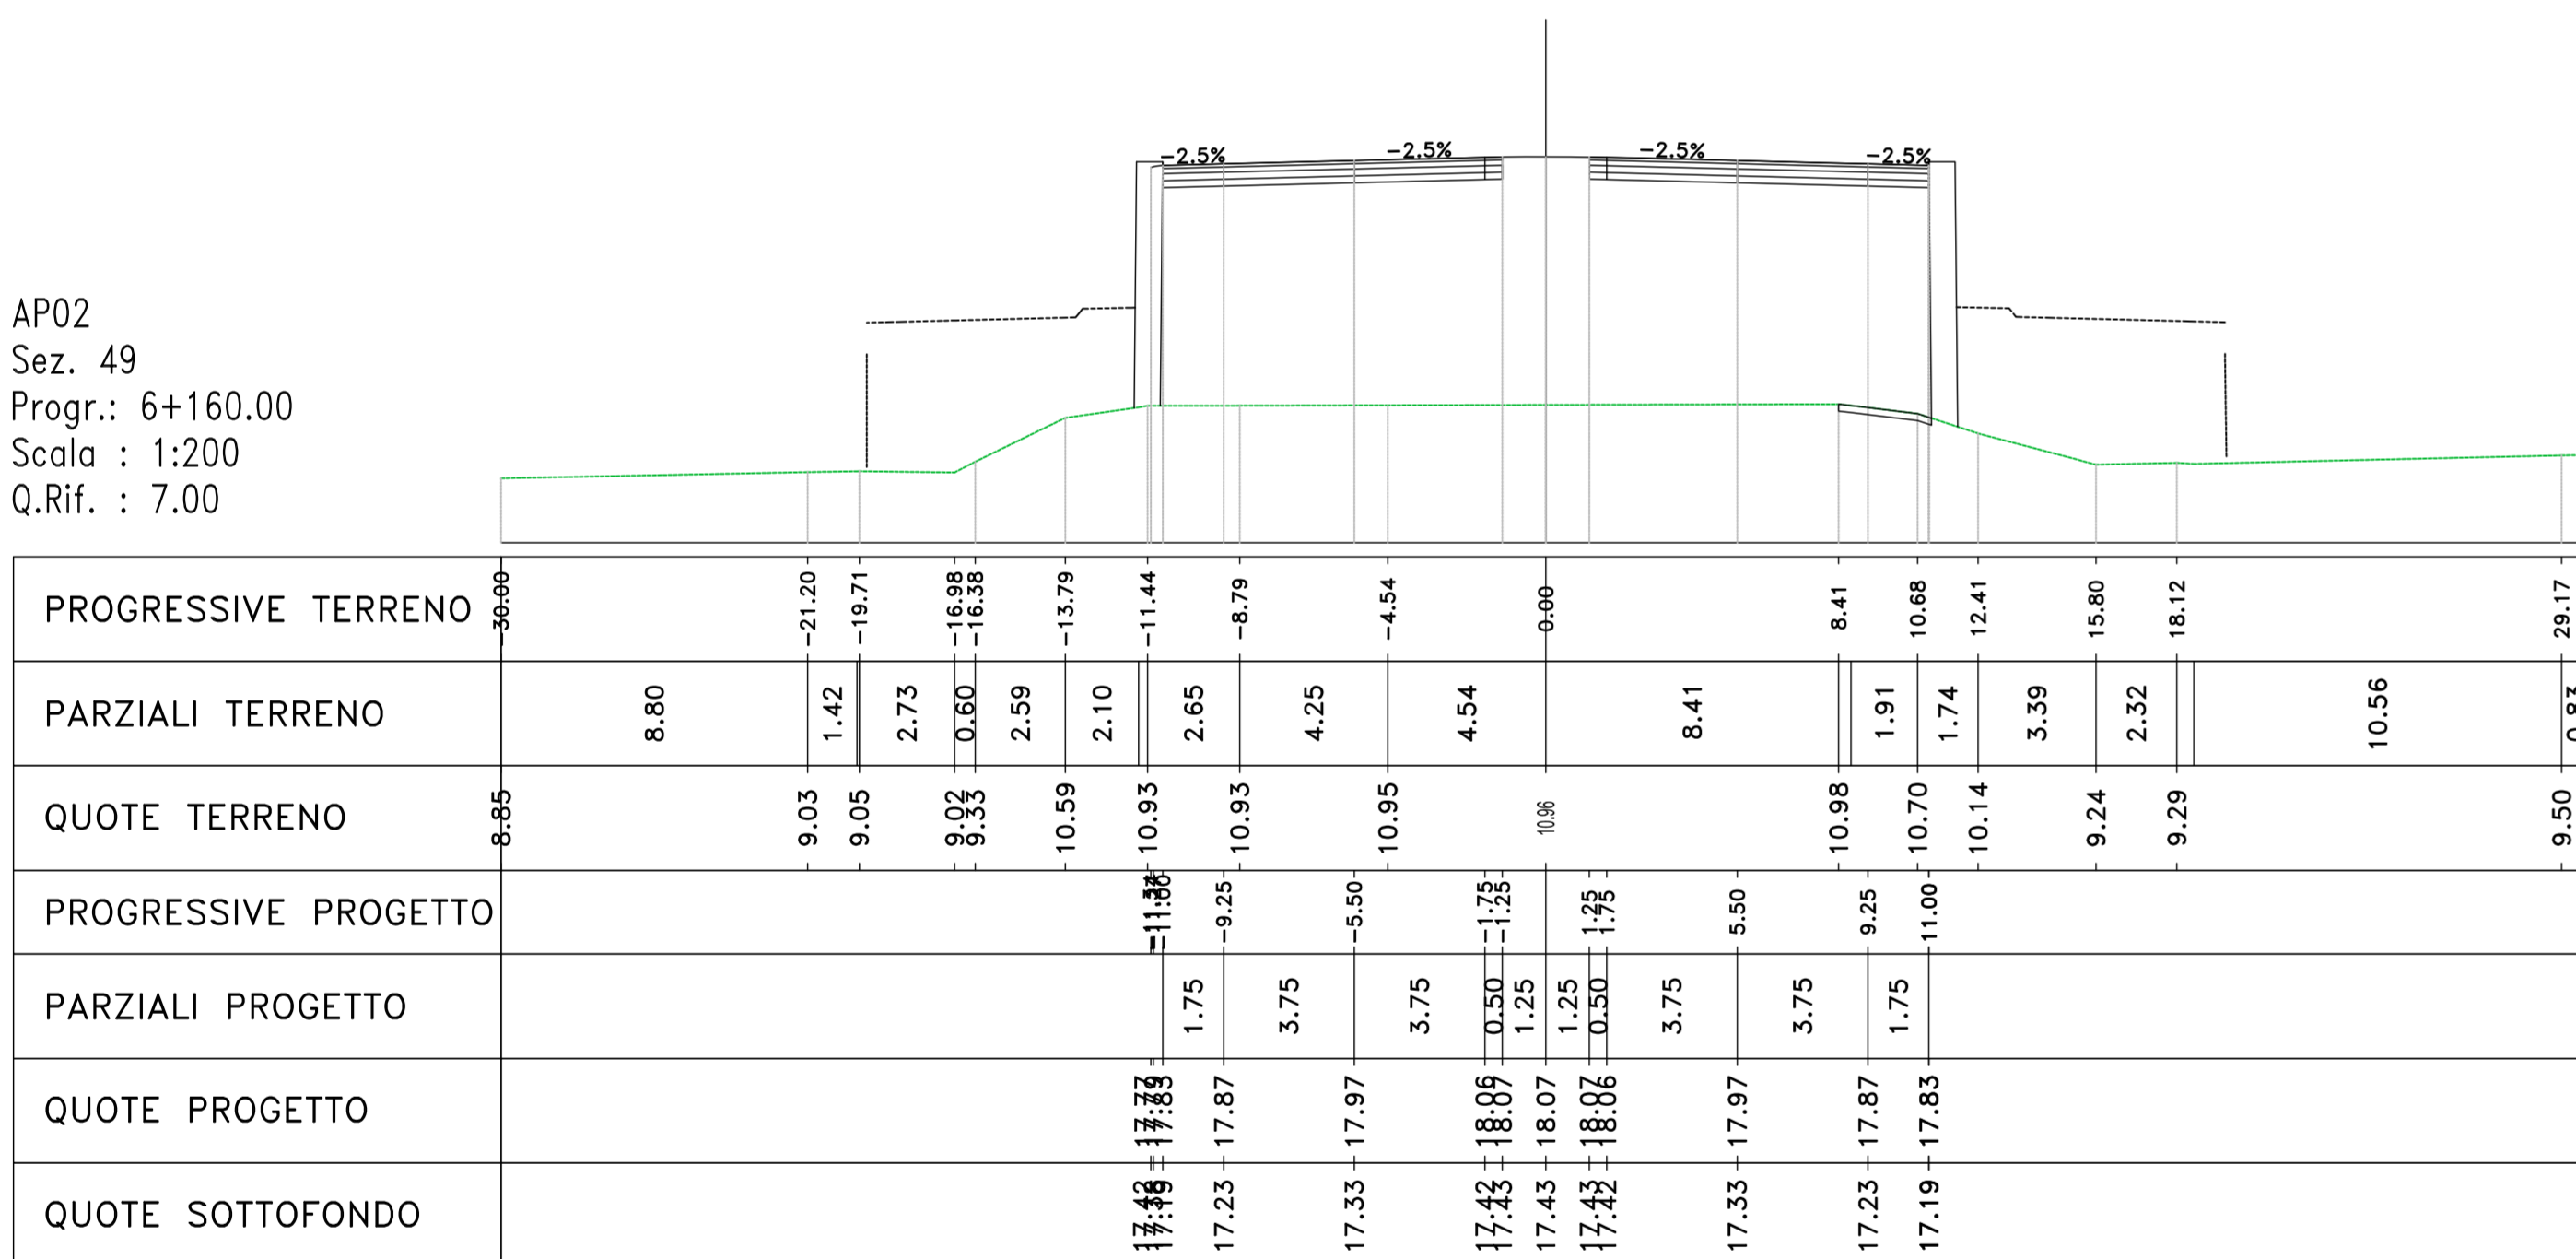


Materiali - Progr.6+160.00		
Materiali	Area (m²)	Vol. (m³)
Rilivato	142.73	2947.60
Scavo	0.00	0.00
Scorrimento	0.53	0.39
Terrano vegetale	0.00	0.00

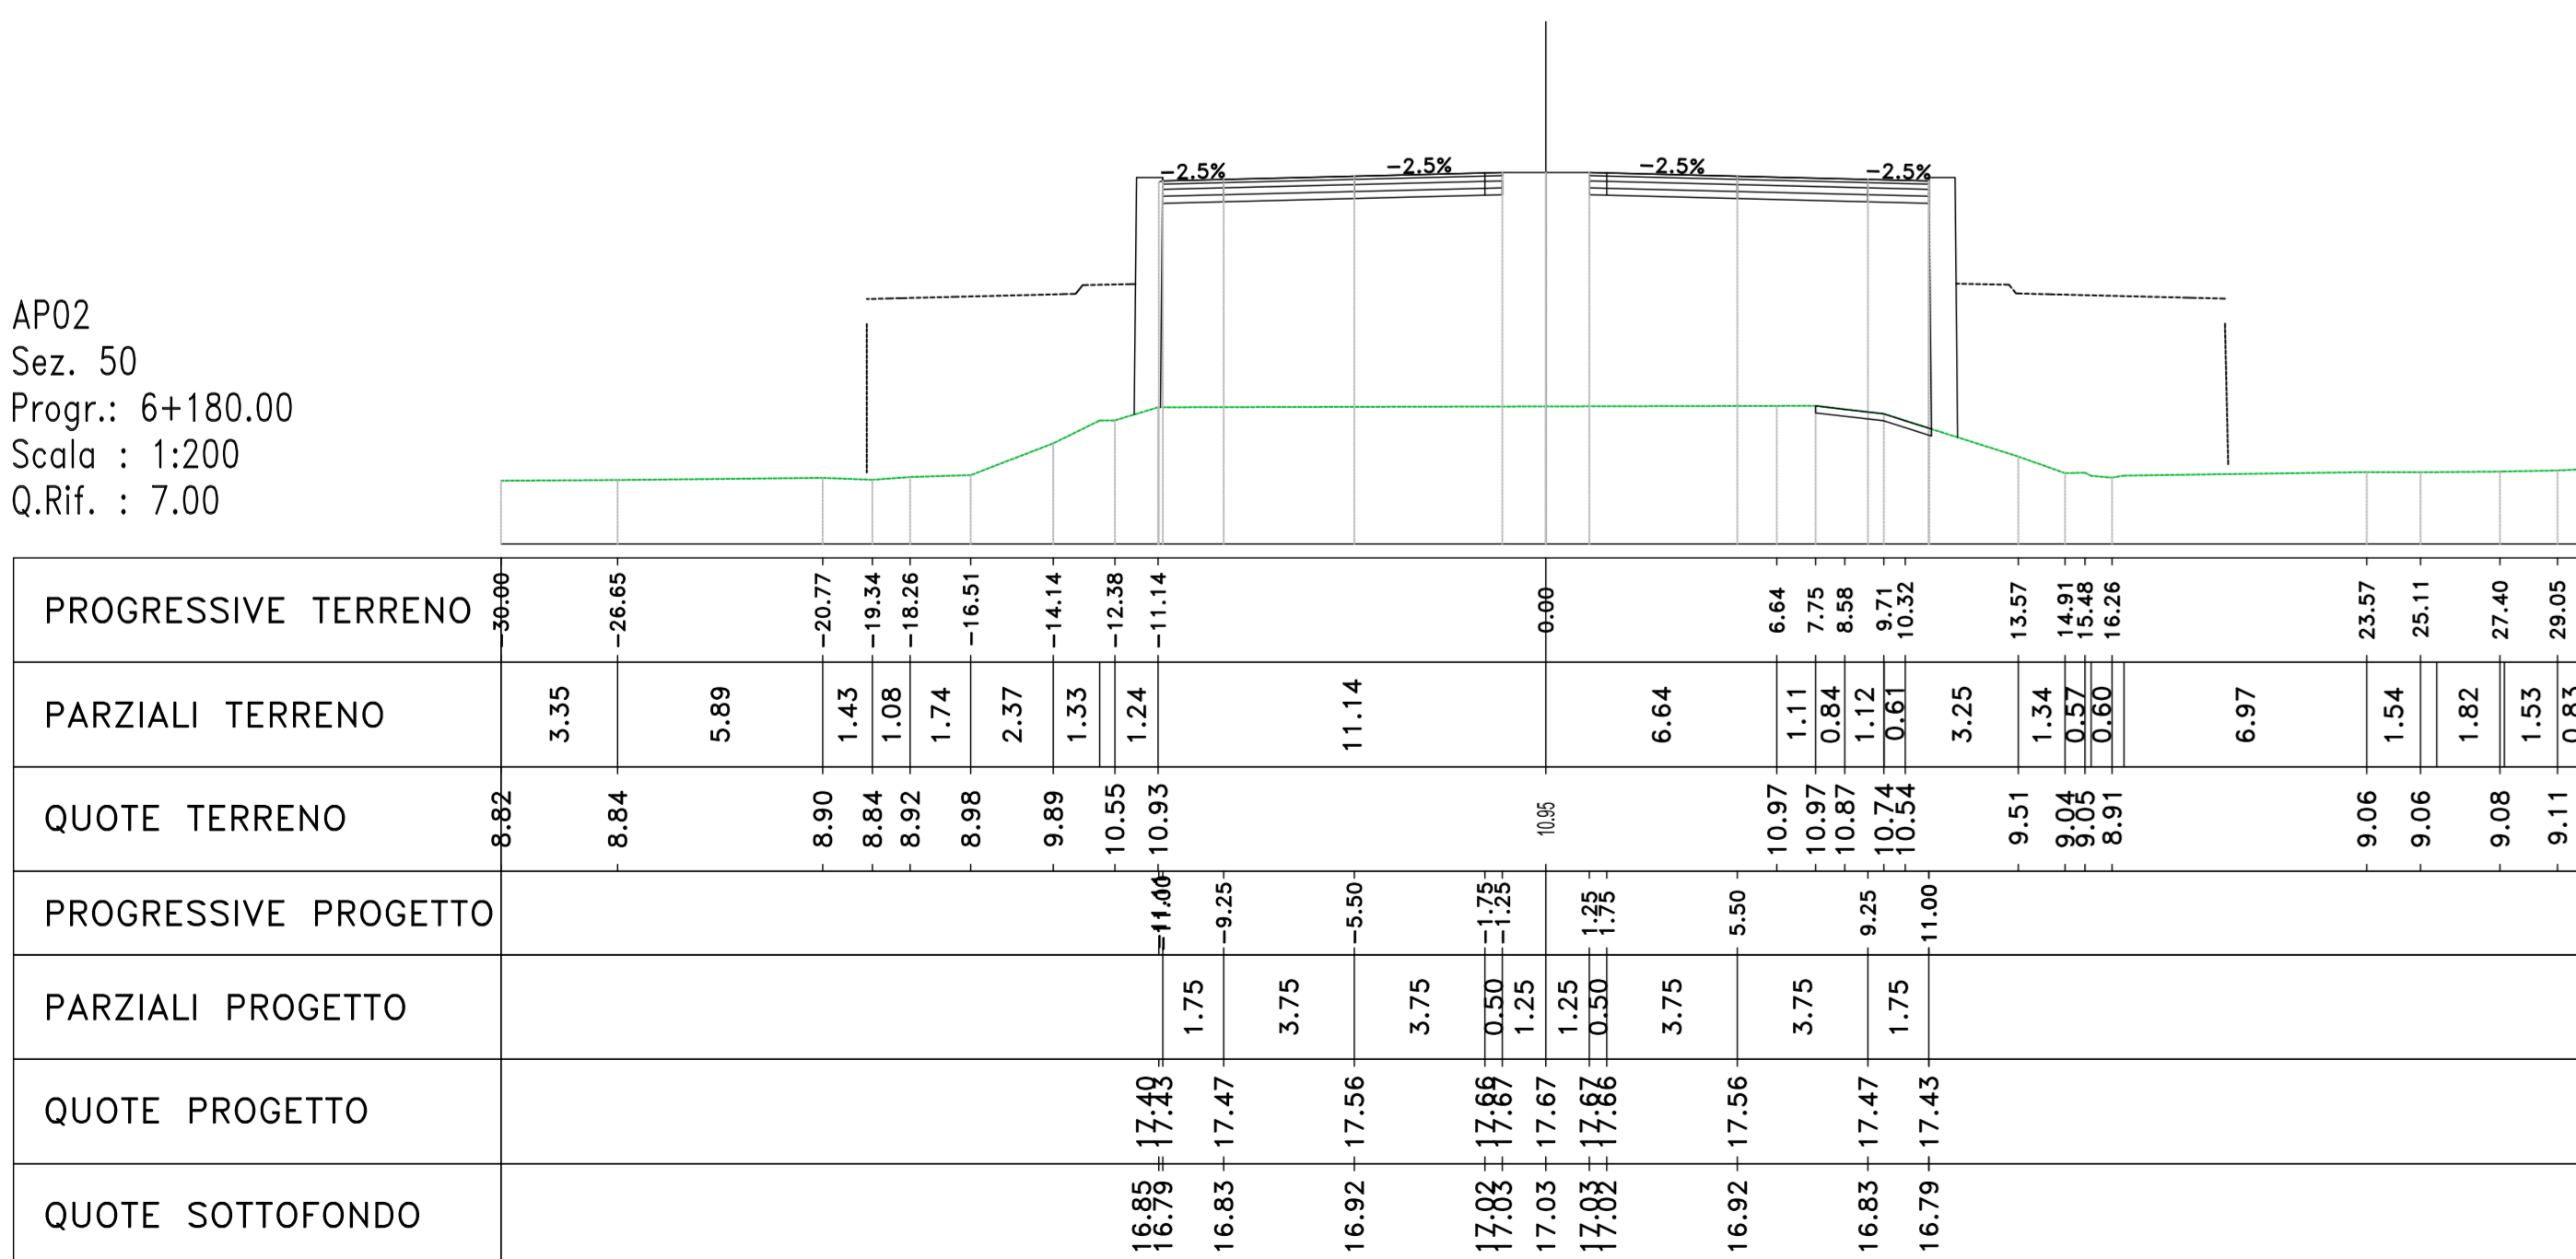


Materiali - Progr.6+180.00		
Materiali	Area (m²)	Vol. (m³)
Rilivato	132.85	2703.51
Scavo	0.00	0.00
Scorrimento	0.67	11.88
Terrano vegetale	0.00	0.00


AP02  
Sez. 51  
Progr.: 6+200.00  
Scala : 1:200  
Q.Rif. : 7.00

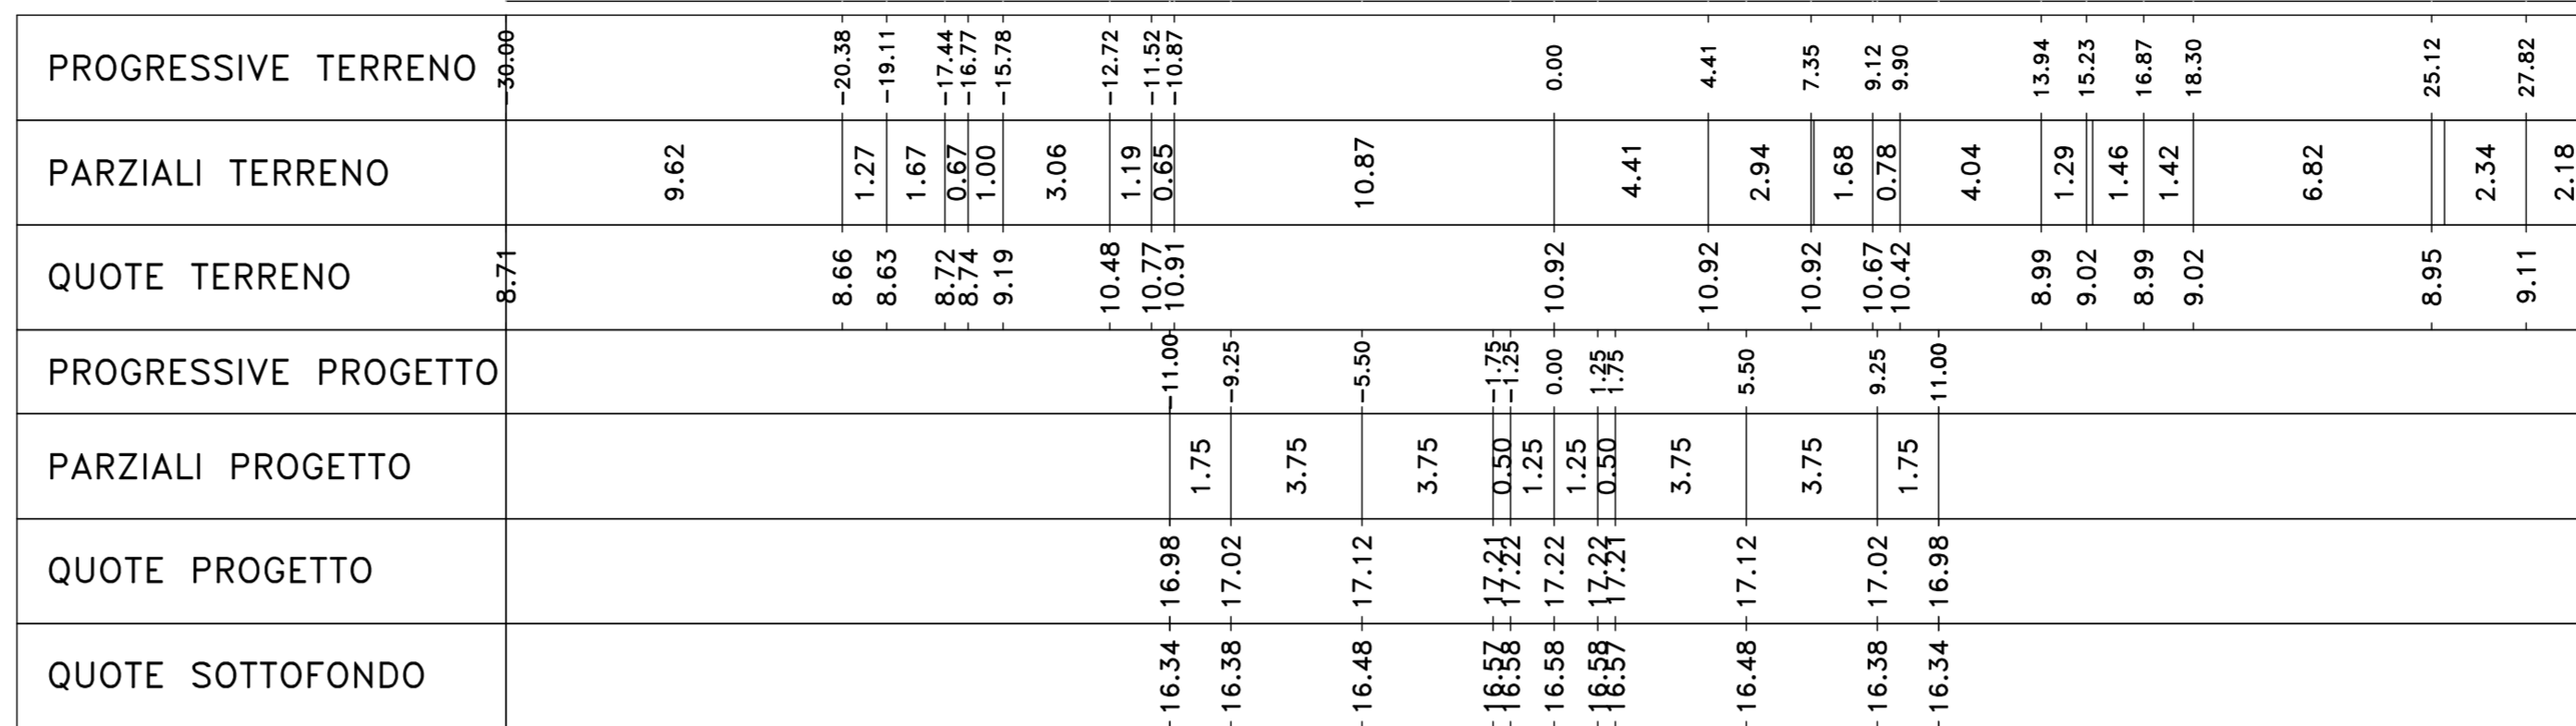


Materiali - Progr.6+200.00		
Materiali	Area (m²)	Vol. (m³)
Rilivato	123.51	2583.51
Scavo	0.00	0.00
Scorrimento	0.00	0.00
Terrano vegetale	0.00	0.00

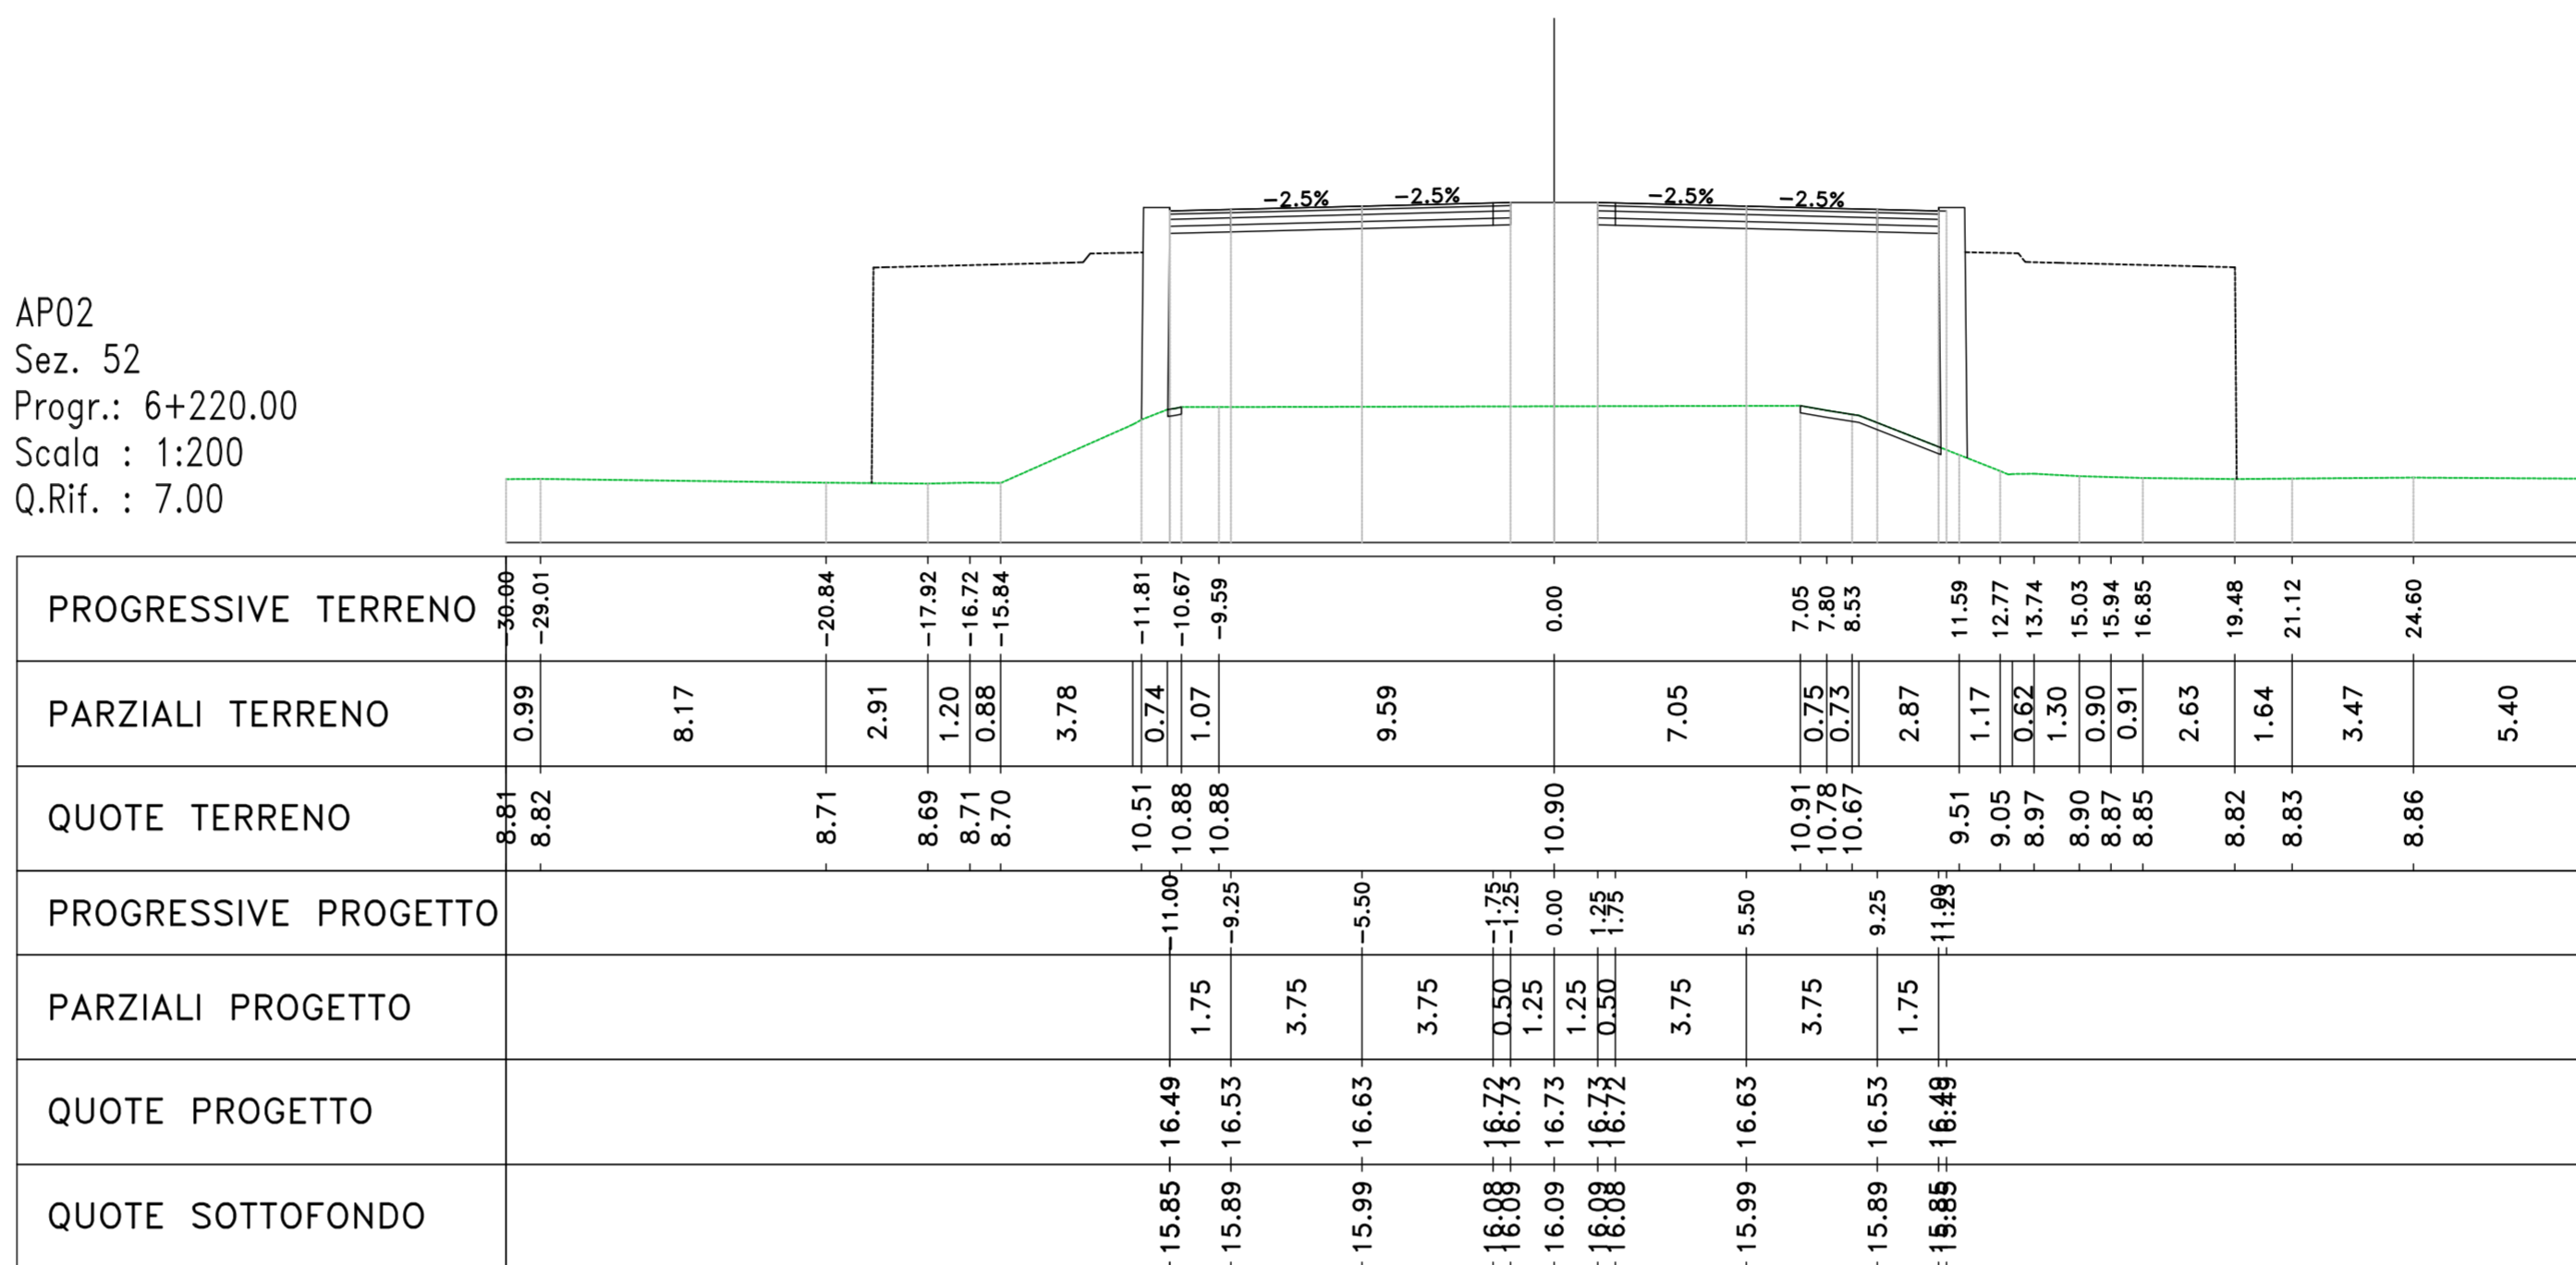

Materiali - Progr.6+220.00		
Materiali	Area (m²)	Vol. (m³)
Rilivato	115.26	2387.65
Scavo	0.00	0.00
Scorrimento	0.08	16.68
Terrano vegetale	0.00	0.00

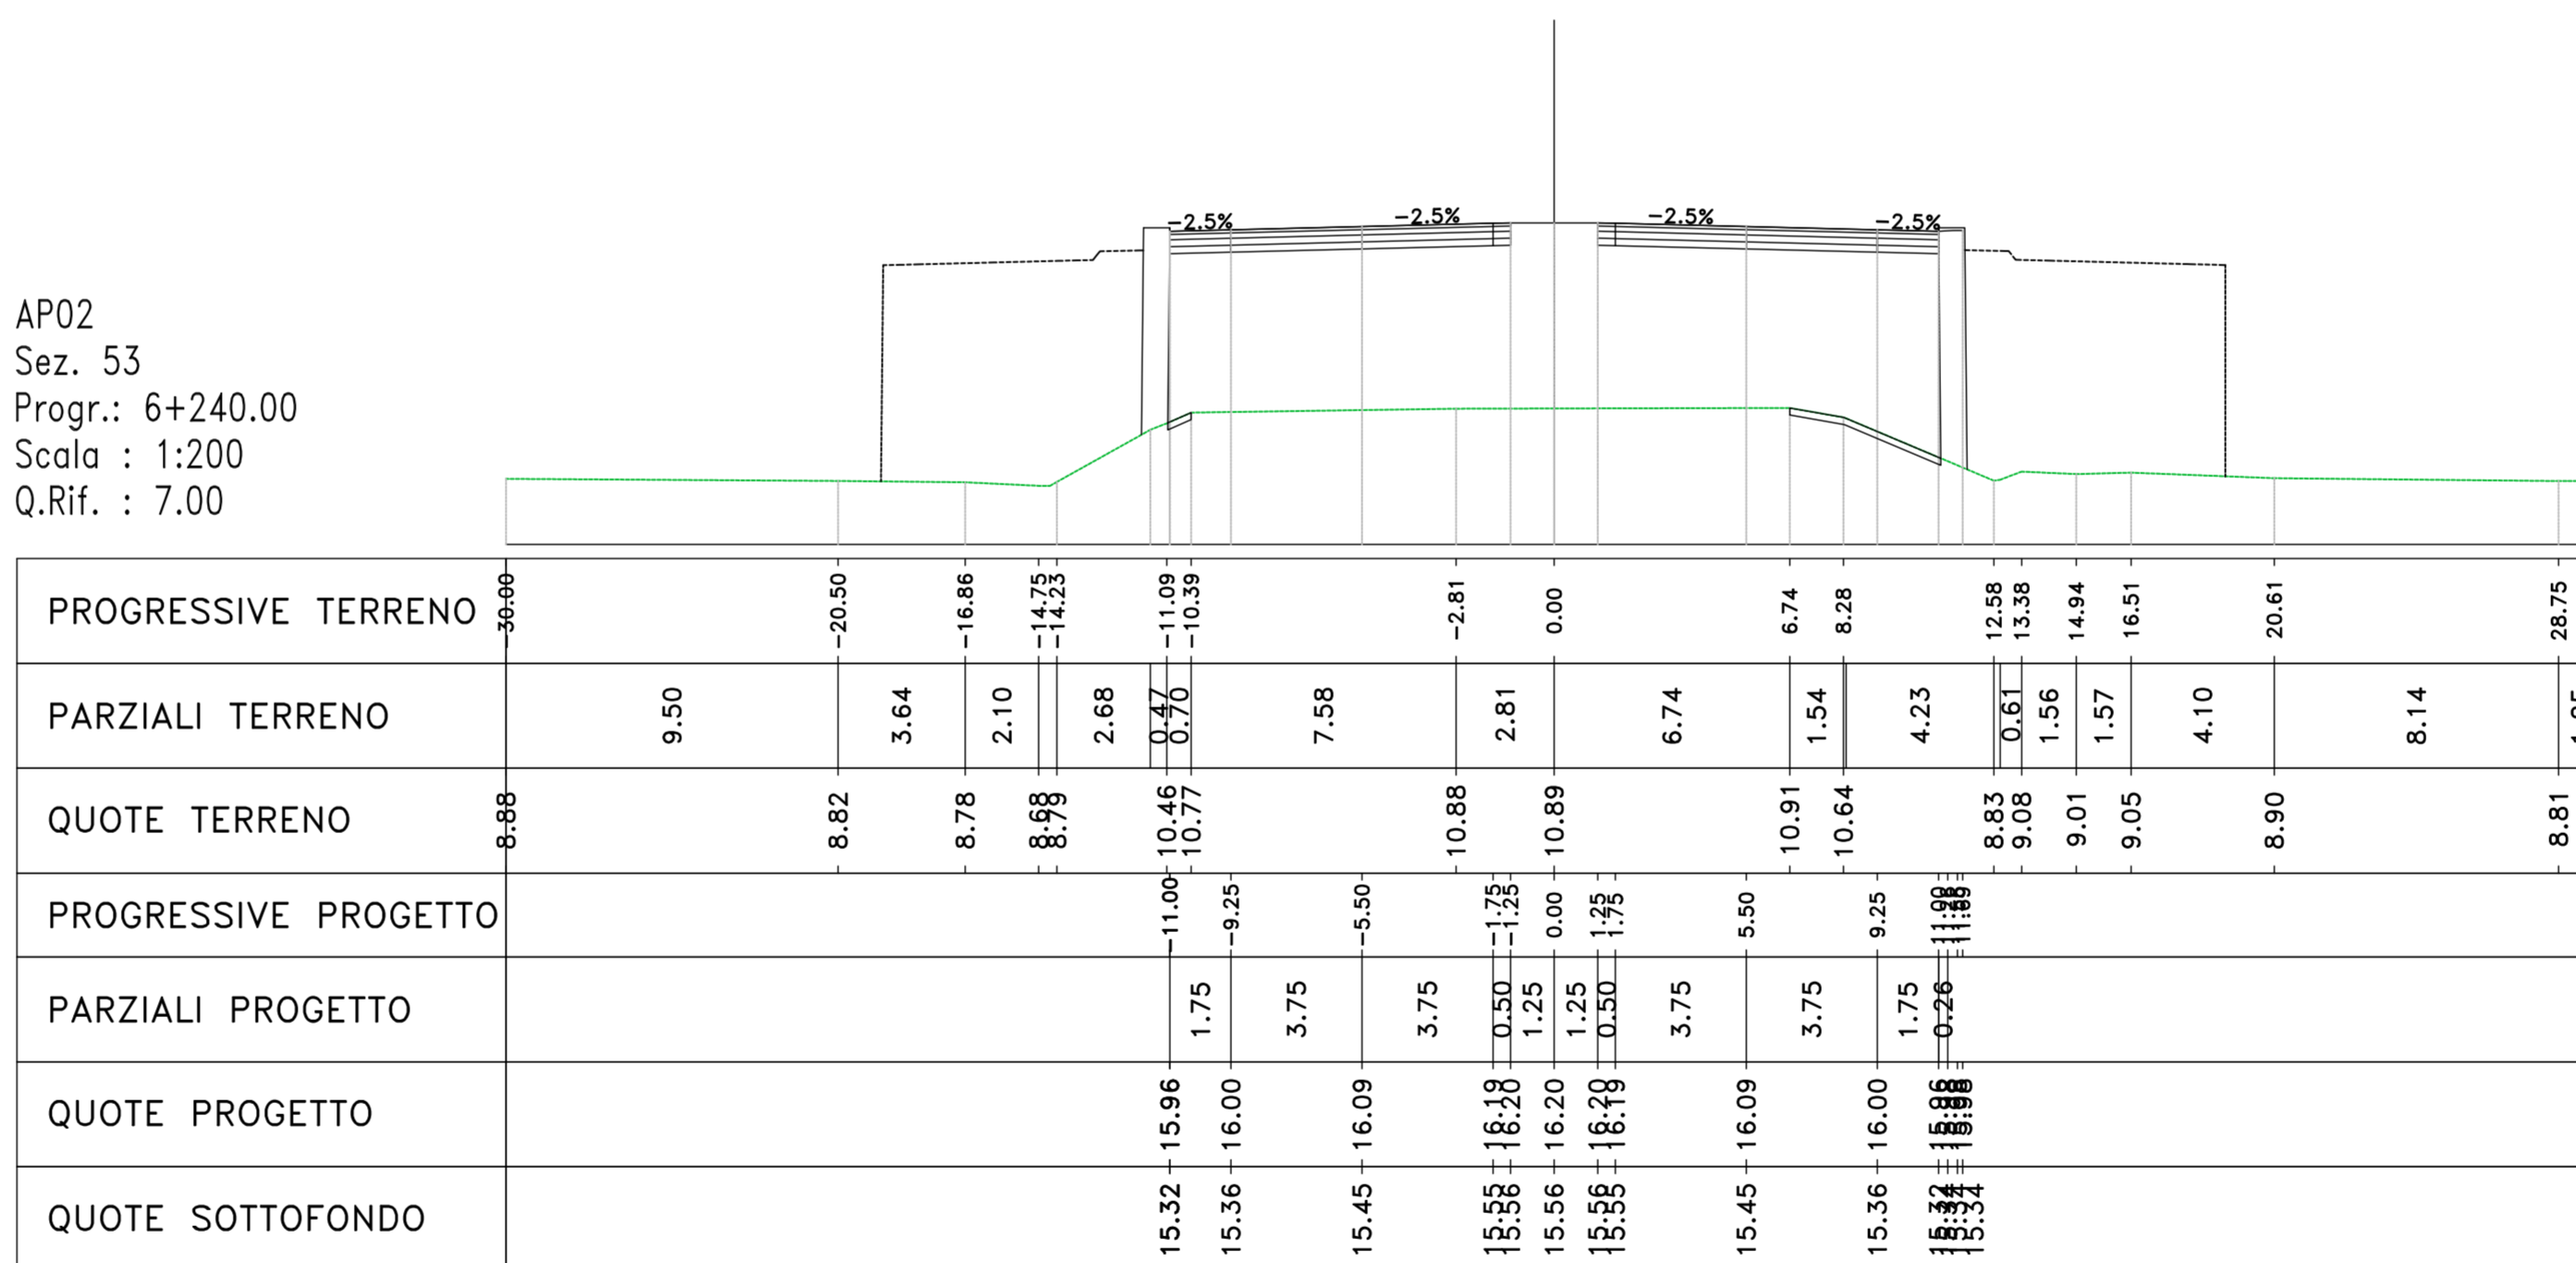

Materiali - Progr.6+240.00		
Materiali	Area (m²)	Vol. (m³)
Rilivato	107.53	2237.87
Scavo	0.00	0.00
Scorrimento	1.00	16.82
Terrano vegetale	0.00	0.00

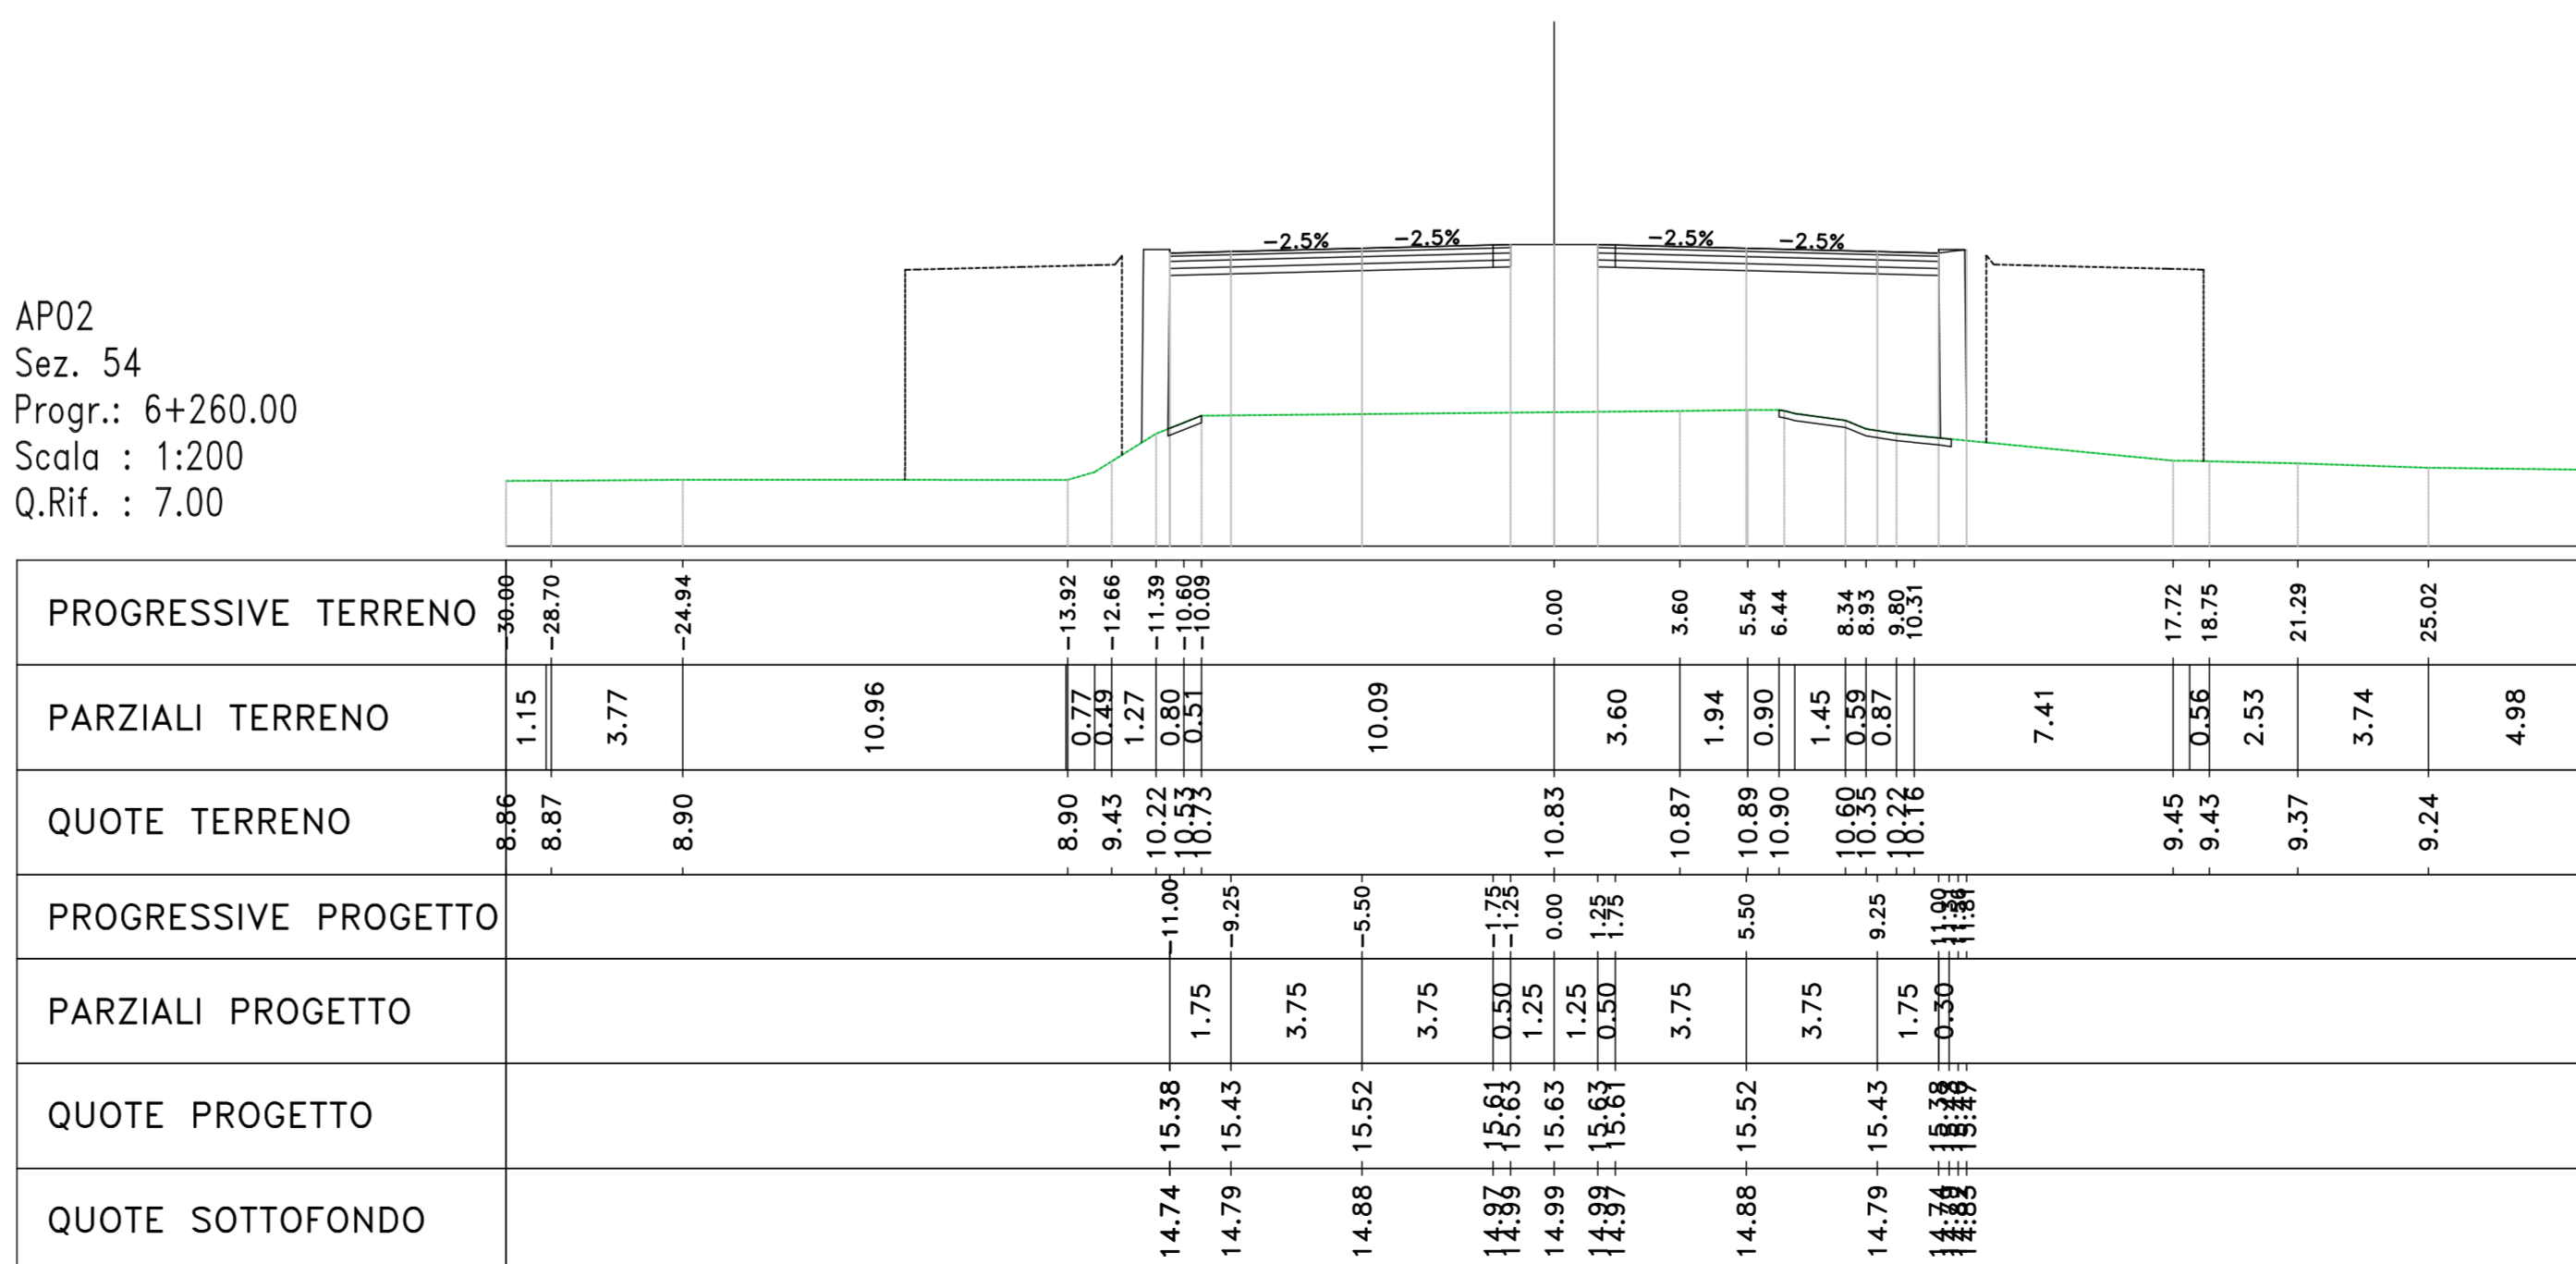

Materiali - Progr.6+260.00		
Materiali	Area (m²)	Vol. (m³)
Rilivato	98.10	2028.28
Scavo	0.00	0.00
Scorrimento	1.28	23.78
Terrano vegetale	0.00	0.00



**Direzione Progettazione e Realizzazione Lavori**

**S.S. n.130 "Iglesiente"**  
Eliminazione degli incroci a raso da Cagliari a Decimomannu  
da km 3+000 a 15+600

**PROGETTO DEFINITIVO**

PROGETTATA E RESPONSABILE DELL'INTEGRAZIONE DELLE PRESTAZIONI SPECIALISTICHE: **ATI WA - LOTTI - SERING - WDP - BRENG**

RESPONSABILI D'AREA:  
Responsabile Tracciato stradale: Dott. Ing. Massimo Capasso (Ord. Ing. Prov. Roma 25051)  
 Responsabile Struttura: Dott. Ing. Giovanni Pizzo (Ord. Ing. Prov. Roma 25051)  
 Responsabile Elettrotecnica, Geotecnica e Impianti: Dott. Ing. Sergio Di Majo (Ord. Ing. Prov. Roma 25051)  
 Responsabile Impianti: Dott. Ing. Francesco Venturo (Ord. Ing. Prov. Roma 14650)

GRUPPO DI PROGETTAZIONE INGEGNERIA

**VIA INGEGNERIA**

**LOTTI ingegneria**

**SERING ingegneria**

**WDP**

**BRENG**

**PROGETTO STRADALE**  
**ASSE PRINCIPALE**  
**SEZIONI TRASVERSALI**  
**TAV 05**

CODICE PROGETTO	NOME FILE	REVISIONE	SCALA:
CA316351	CA316351_P02PS00TRASZ01-23_A	A	1:200
PROGETTO	UV. PROG. ANNO	CODICE ELAB.	
D			
C			
B			
A	EMISSIONE	MAR. 2020	M.1000
REV.	DESCRIZIONE	DATA	REDDATO VERIFICATO APPROVATO