AP02
Sez. 79
Progr.: 6+760.00
Scala : 1:200
Q.Rif. : 0.00

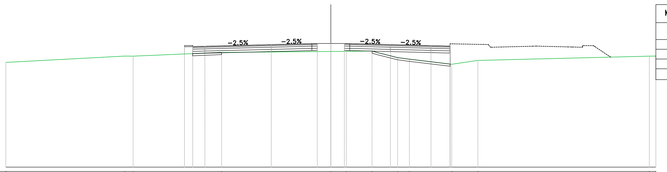

Materiali – Progr.6+760.00		
Materiale	Area (m²)	Vol. (m³)
Rilevato	5.22	101.04
Scavo	0.08	3.59
Scotico	2.00	42.98
Terreno vegetale	0.00	0.00

| | | |