AP02
Sez. VI03_SPB
Progr.: 7+920.92
Scala : 1:200
Q.Rif. : 10.00

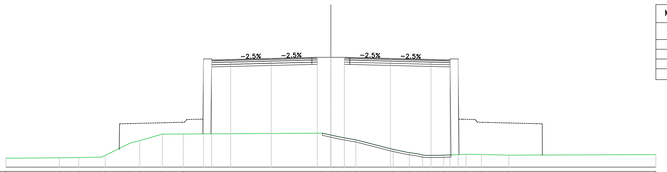

Materiali – Progr.7+920.92		
Materiale	Area (m²)	Vol. (m³)
Rilevato	176.27	0.00
Scavo	0.00	0.00
Scotico	2.37	0.00
Terreno vegetale	0.00	0.00

| | | |