



AP02  
Sez. 177  
Progr.: 8+720.00  
Scala : 1:200  
Q.Rif. : 10.00

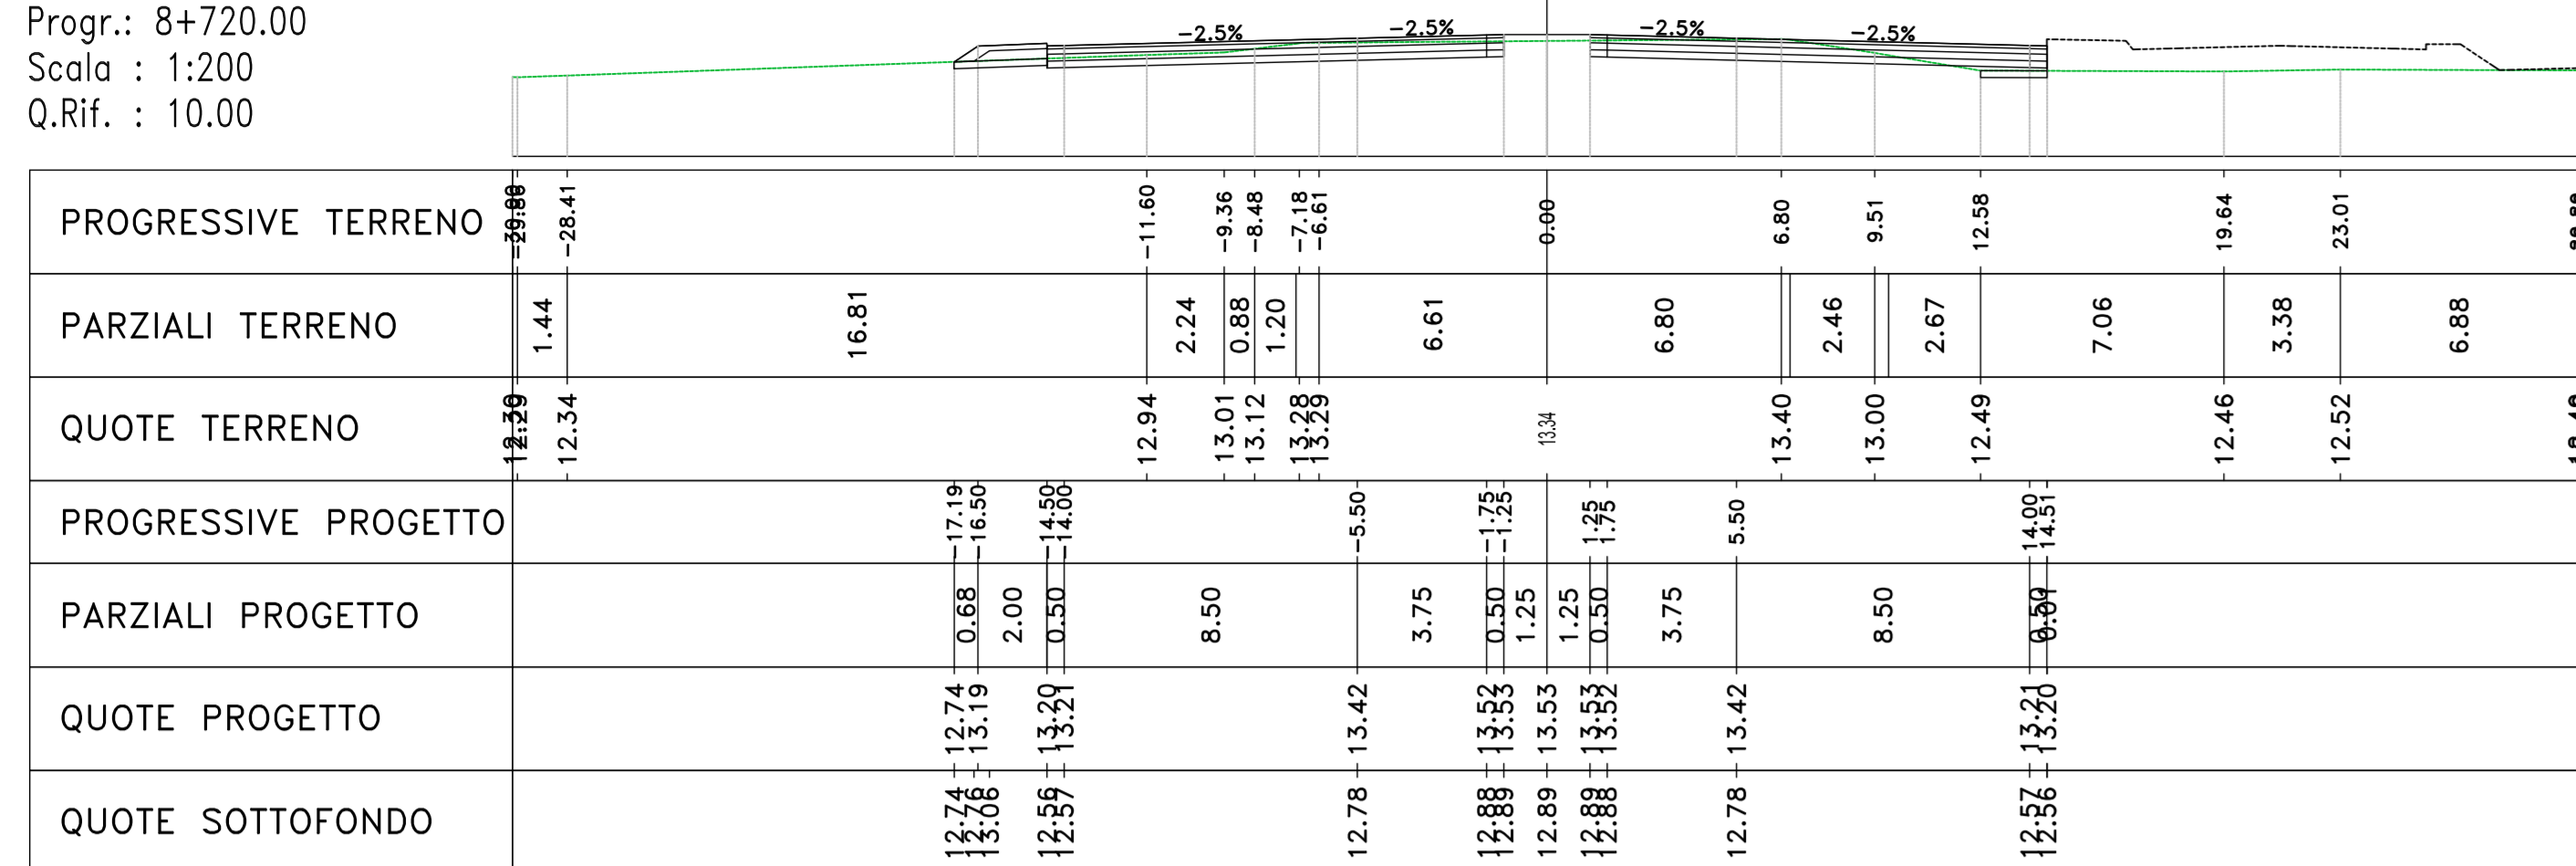


Materiali - Progr.8+720.00		
Materiale	Area (m²)	Vol. (m³)
Ritavato	0.79	14.31
Sasso	11.29	240.60
Scalfio	1.51	25.88
Terrano vegetale	0.48	9.87

AP02  
Sez. 181  
Progr.: 8+800.00  
Scala : 1:200  
Q.Rif. : 10.00

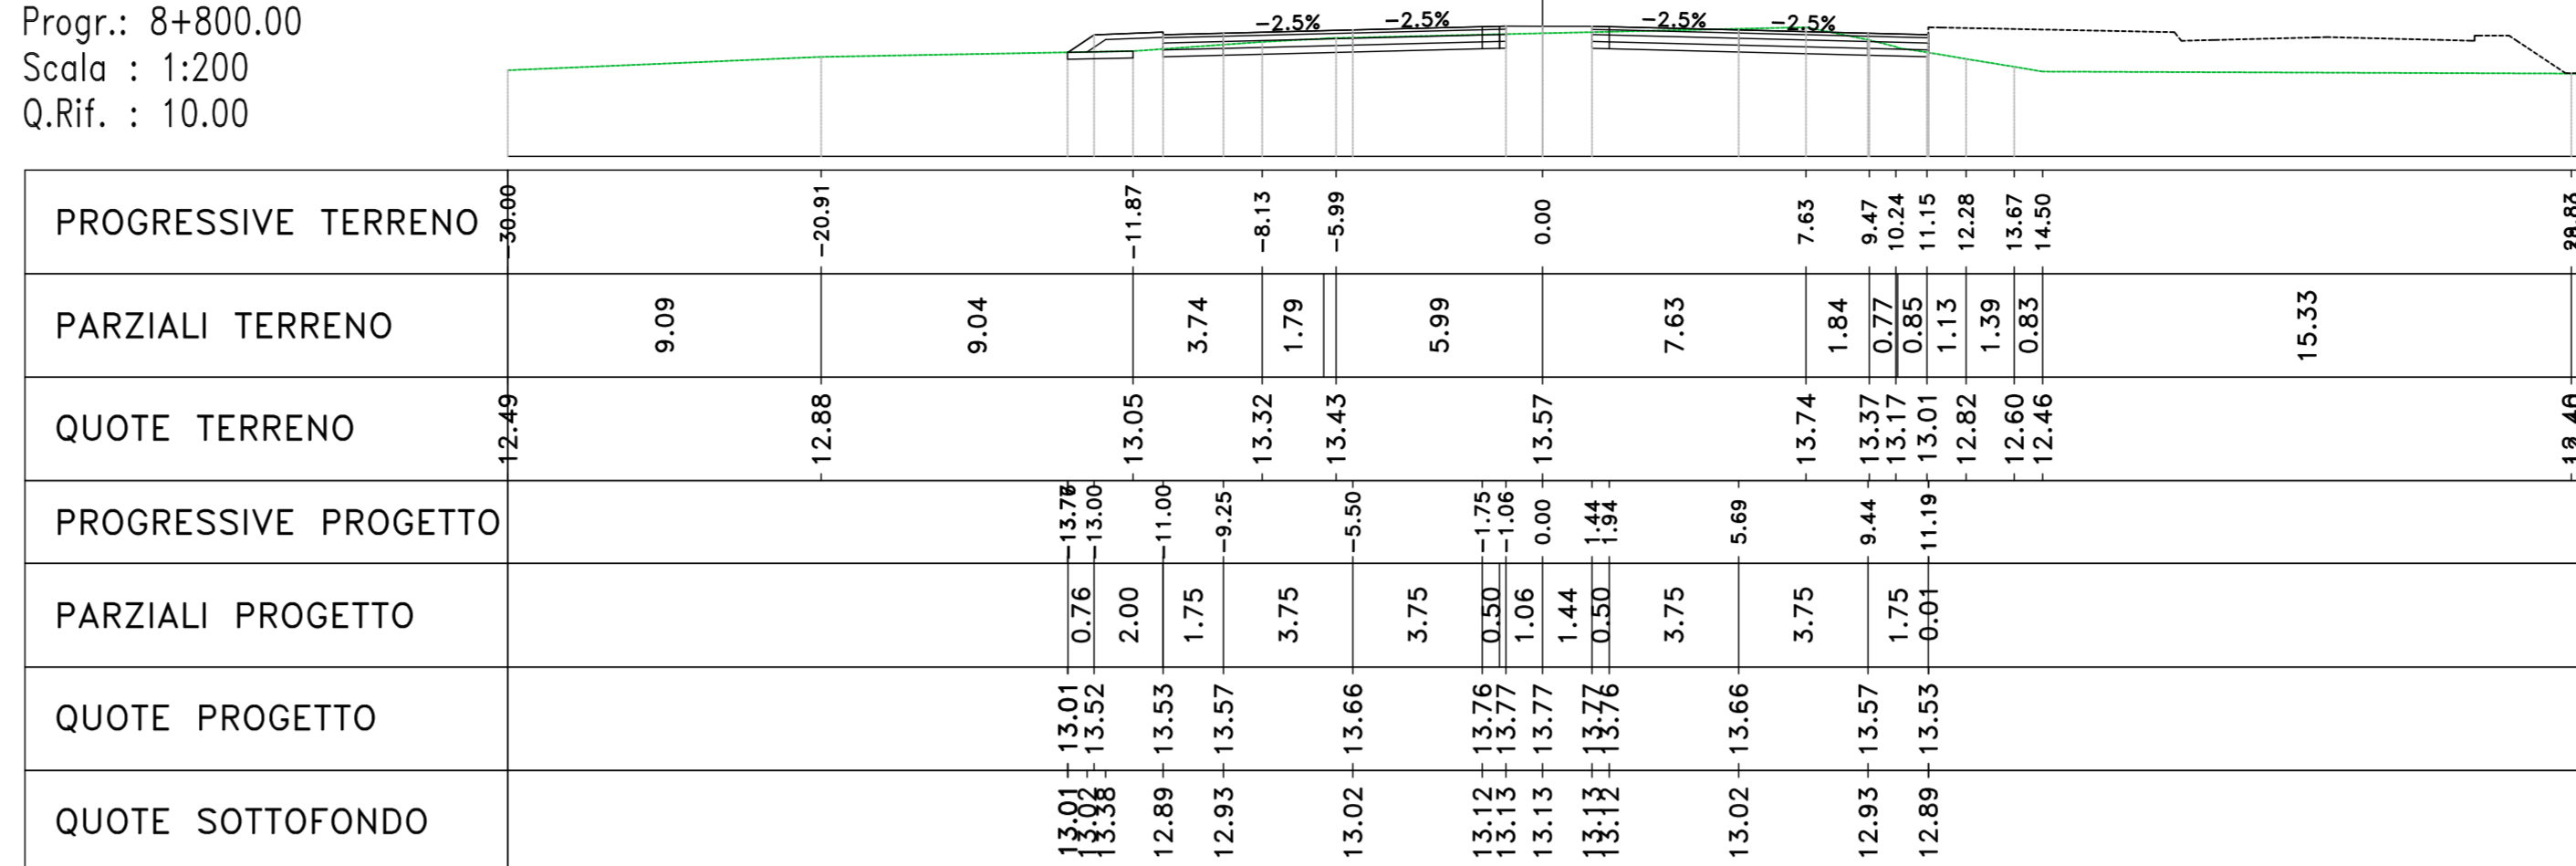


Materiali - Progr.8+800.00		
Materiale	Area (m²)	Vol. (m³)
Ritavato	0.69	12.85
Sasso	10.21	208.11
Scalfio	0.38	7.24
Terrano vegetale	0.31	10.34

AP02  
Sez. 178  
Progr.: 8+740.00  
Scala : 1:200  
Q.Rif. : 10.00

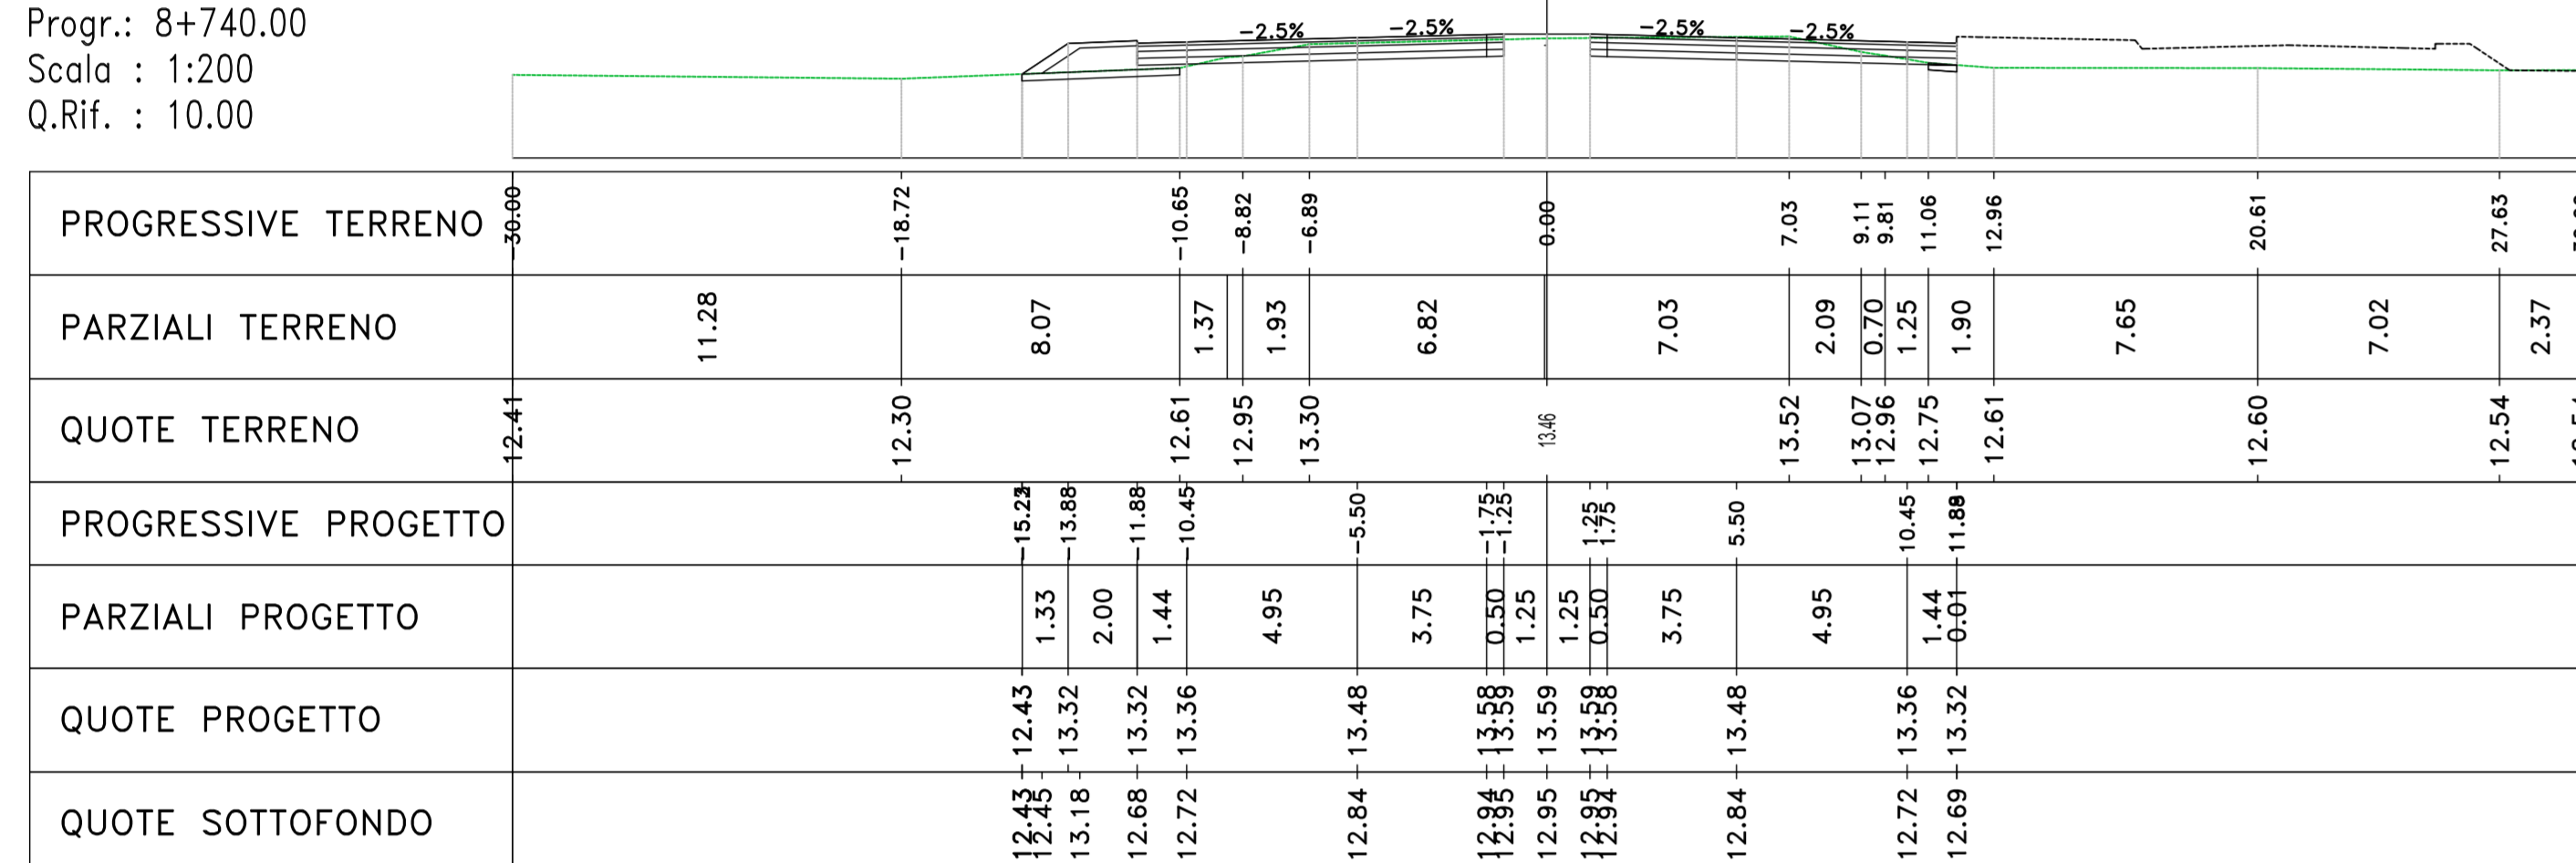


Materiali - Progr.8+740.00		
Materiale	Area (m²)	Vol. (m³)
Ritavato	1.69	24.68
Sasso	9.84	211.20
Scalfio	1.58	25.88
Terrano vegetale	0.71	13.91

AP02  
Sez. 182  
Progr.: 8+820.00  
Scala : 1:200  
Q.Rif. : 10.00

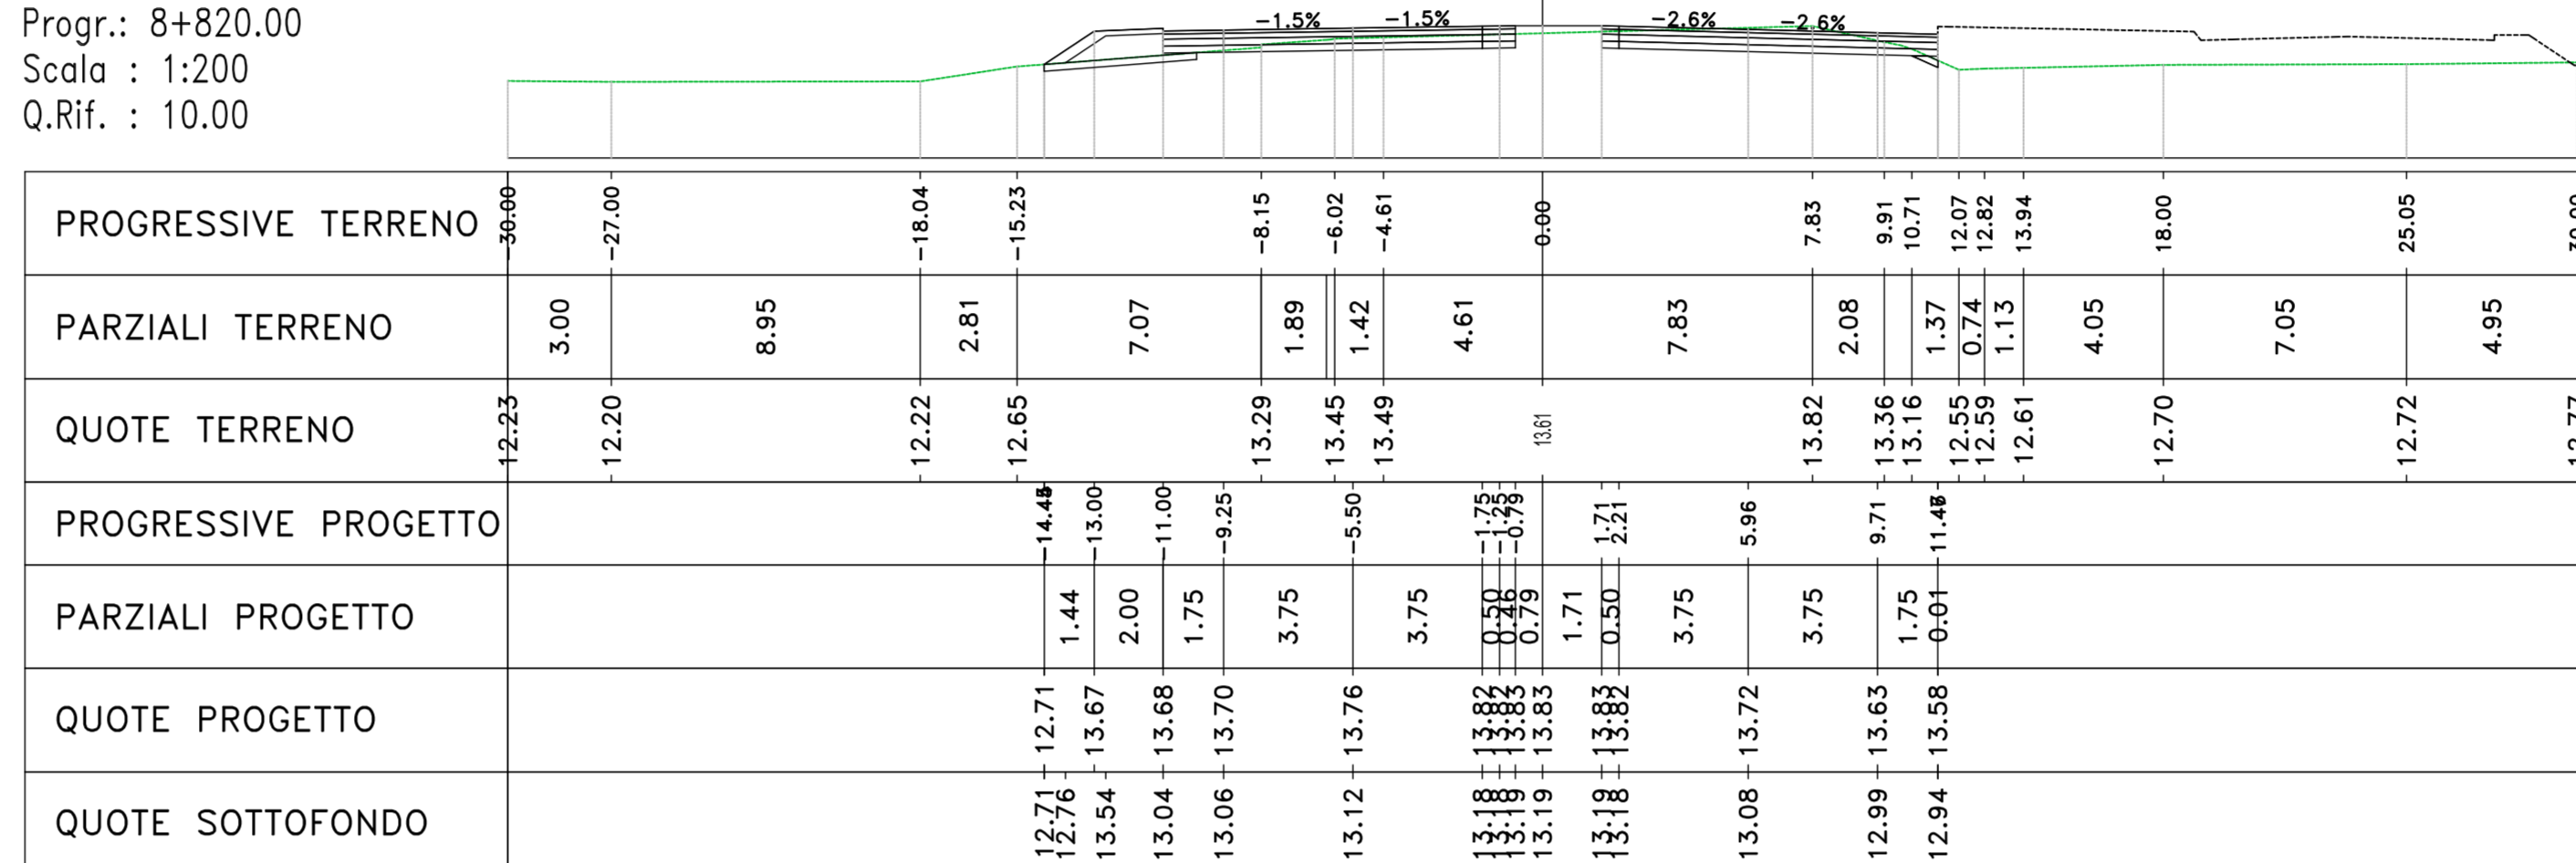


Materiali - Progr.8+820.00		
Materiale	Area (m²)	Vol. (m³)
Ritavato	1.55	22.32
Sasso	9.05	192.59
Scalfio	1.41	22.82
Terrano vegetale	0.75	12.55

AP02  
Sez. 179  
Progr.: 8+760.00  
Scala : 1:200  
Q.Rif. : 10.00

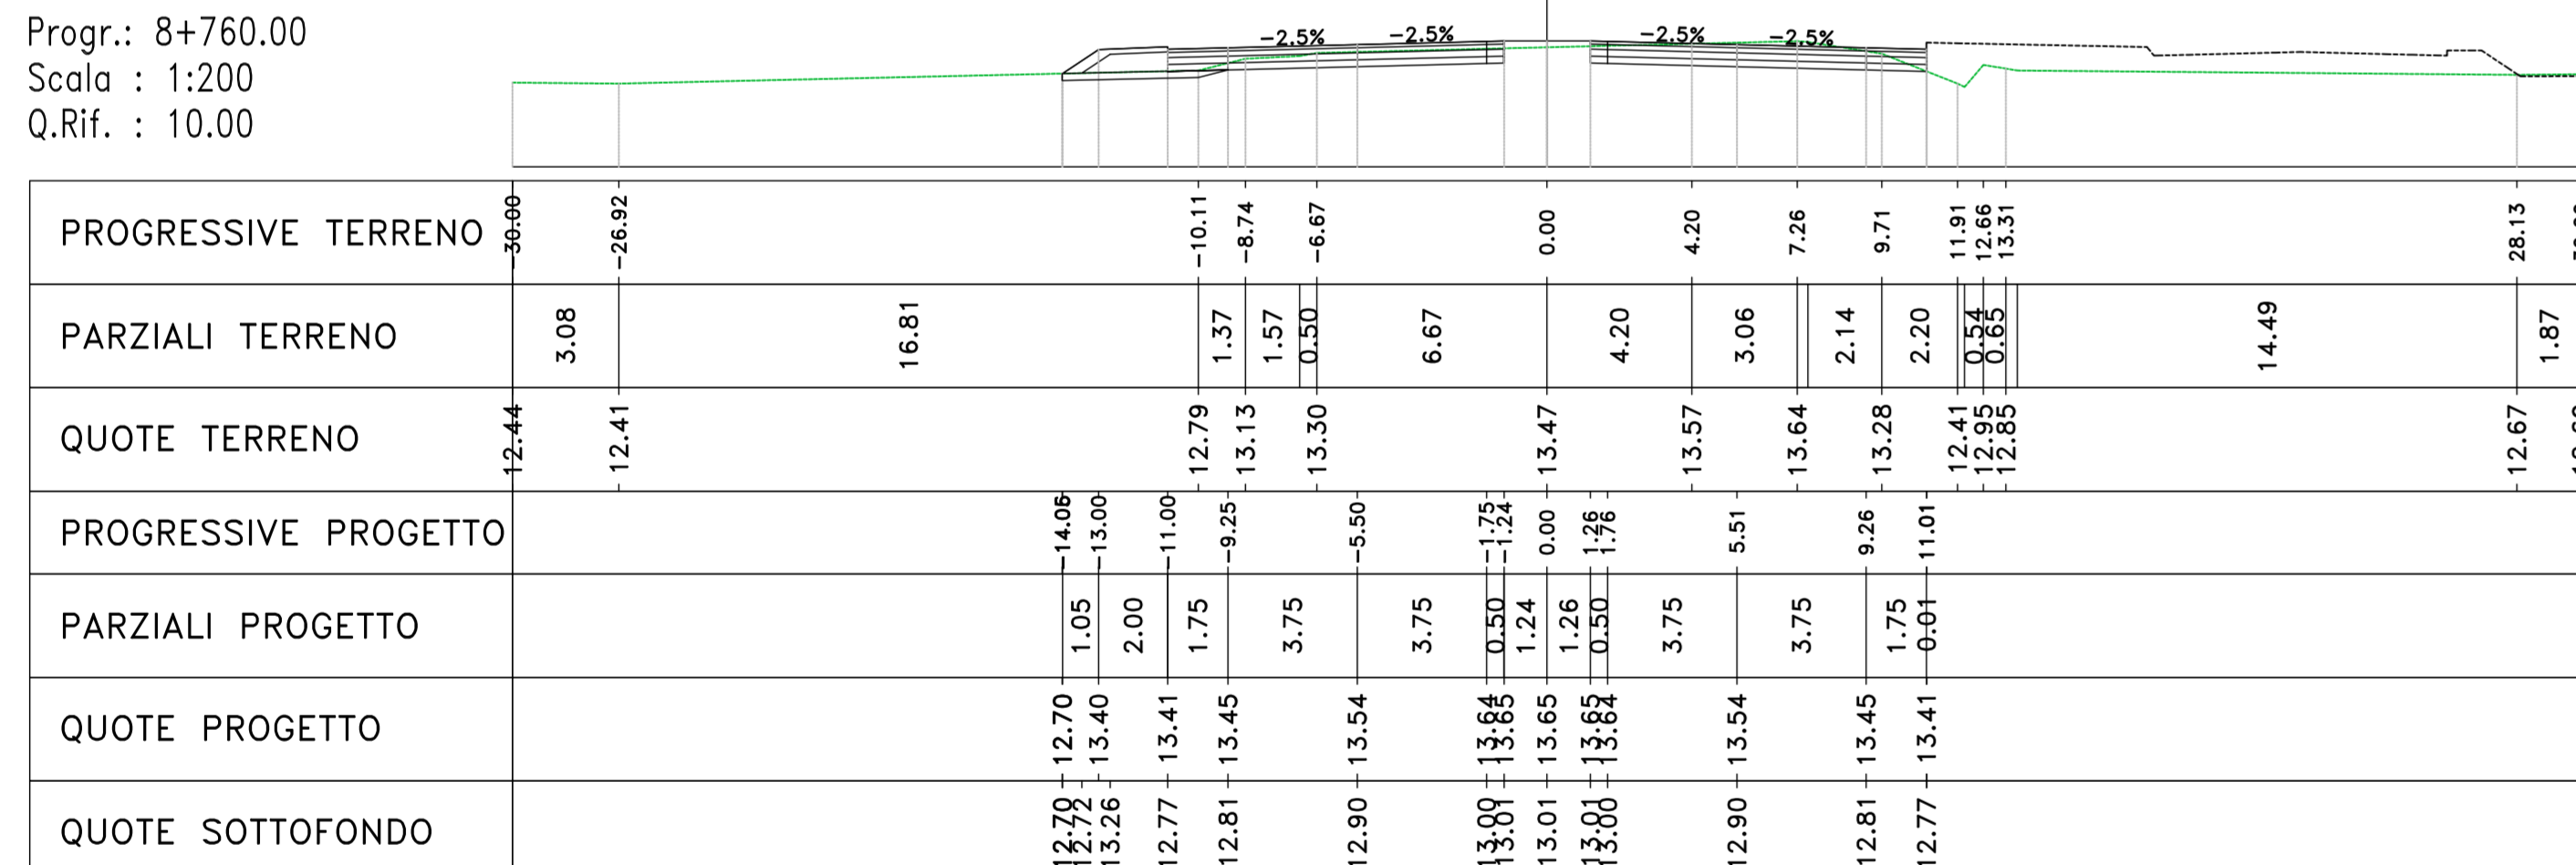


Materiali - Progr.8+760.00		
Materiale	Area (m²)	Vol. (m³)
Ritavato	1.13	28.20
Sasso	10.10	199.40
Scalfio	1.04	21.44
Terrano vegetale	0.61	13.24

AP02  
Sez. 183  
Progr.: 8+840.00  
Scala : 1:200  
Q.Rif. : 10.00

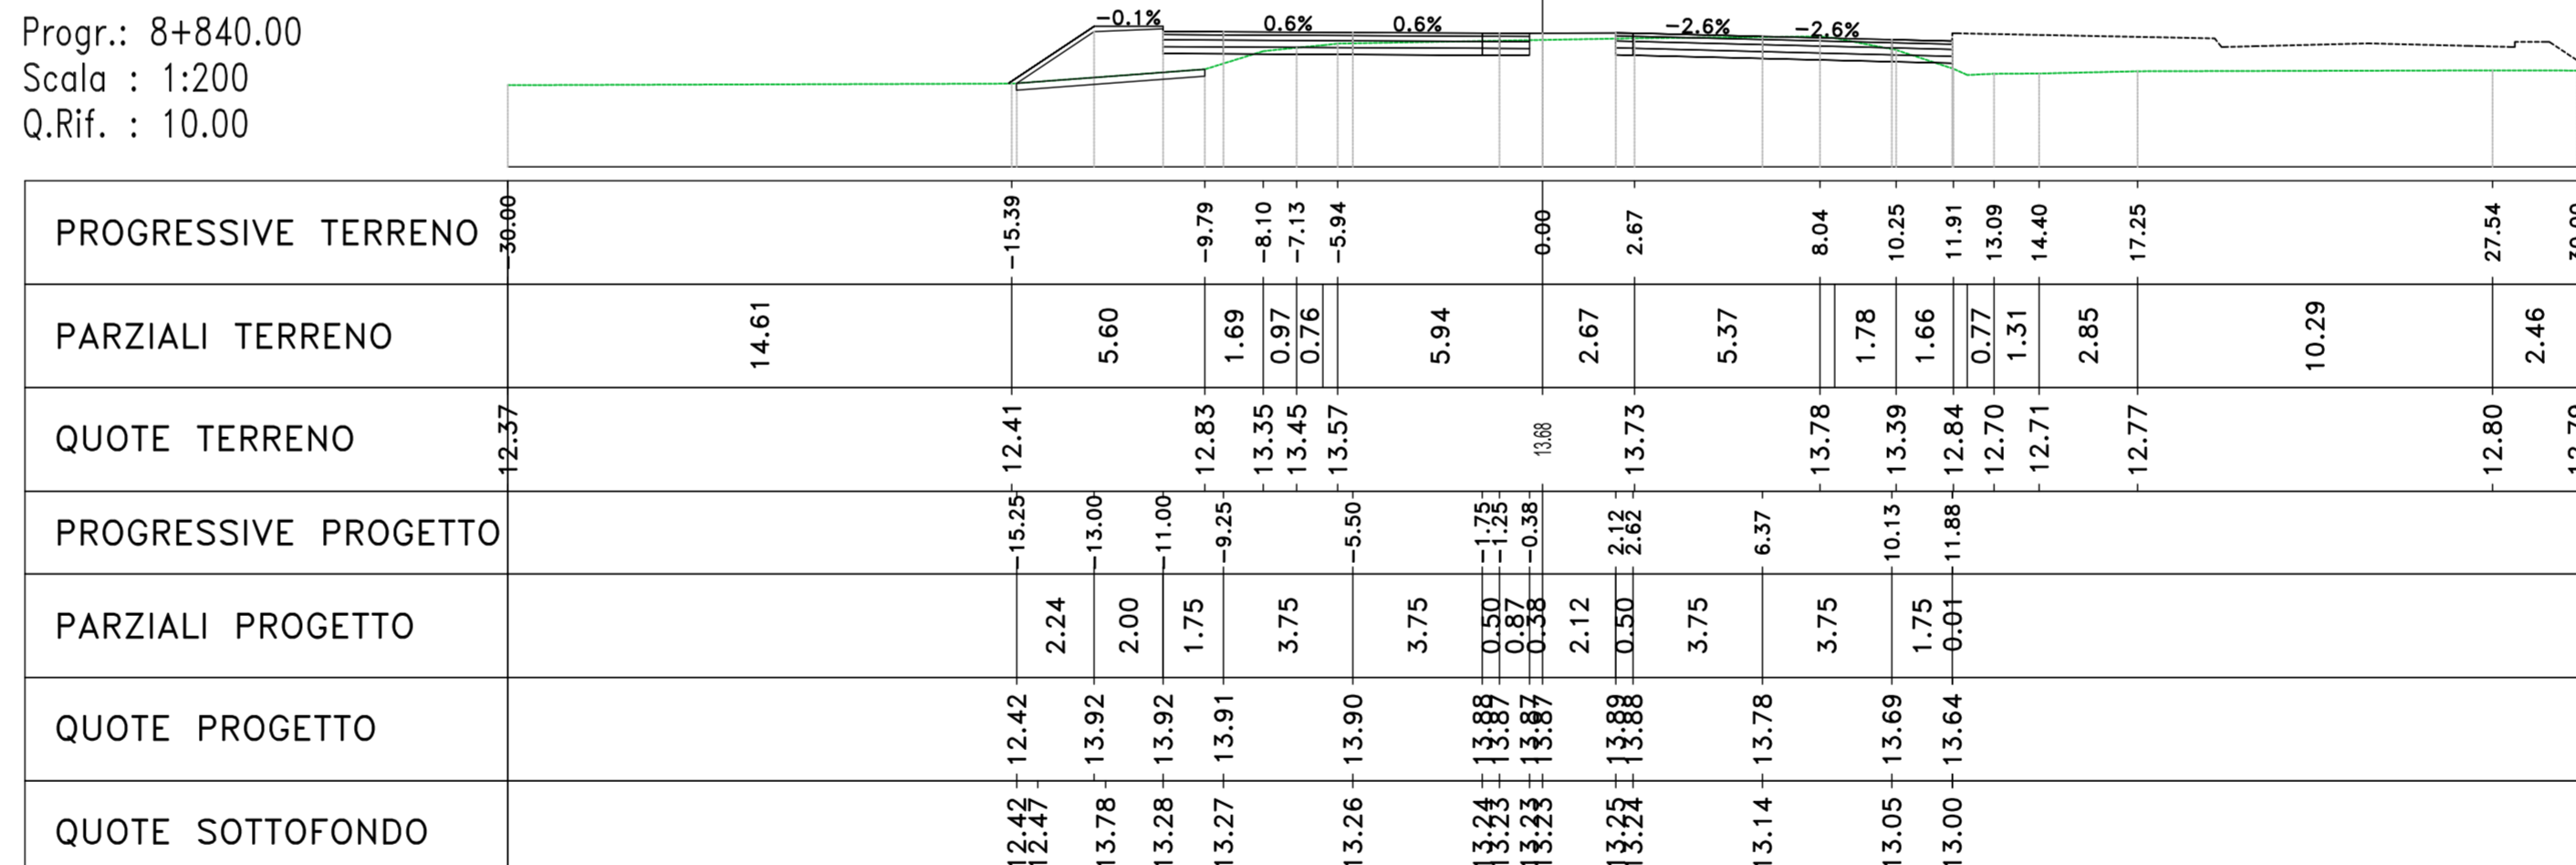


Materiali - Progr.8+840.00		
Materiale	Area (m²)	Vol. (m³)
Ritavato	4.01	55.53
Sasso	8.46	175.17
Scalfio	1.09	25.08
Terrano vegetale	0.00	7.46

AP02  
Sez. 180  
Progr.: 8+780.00  
Scala : 1:200  
Q.Rif. : 10.00

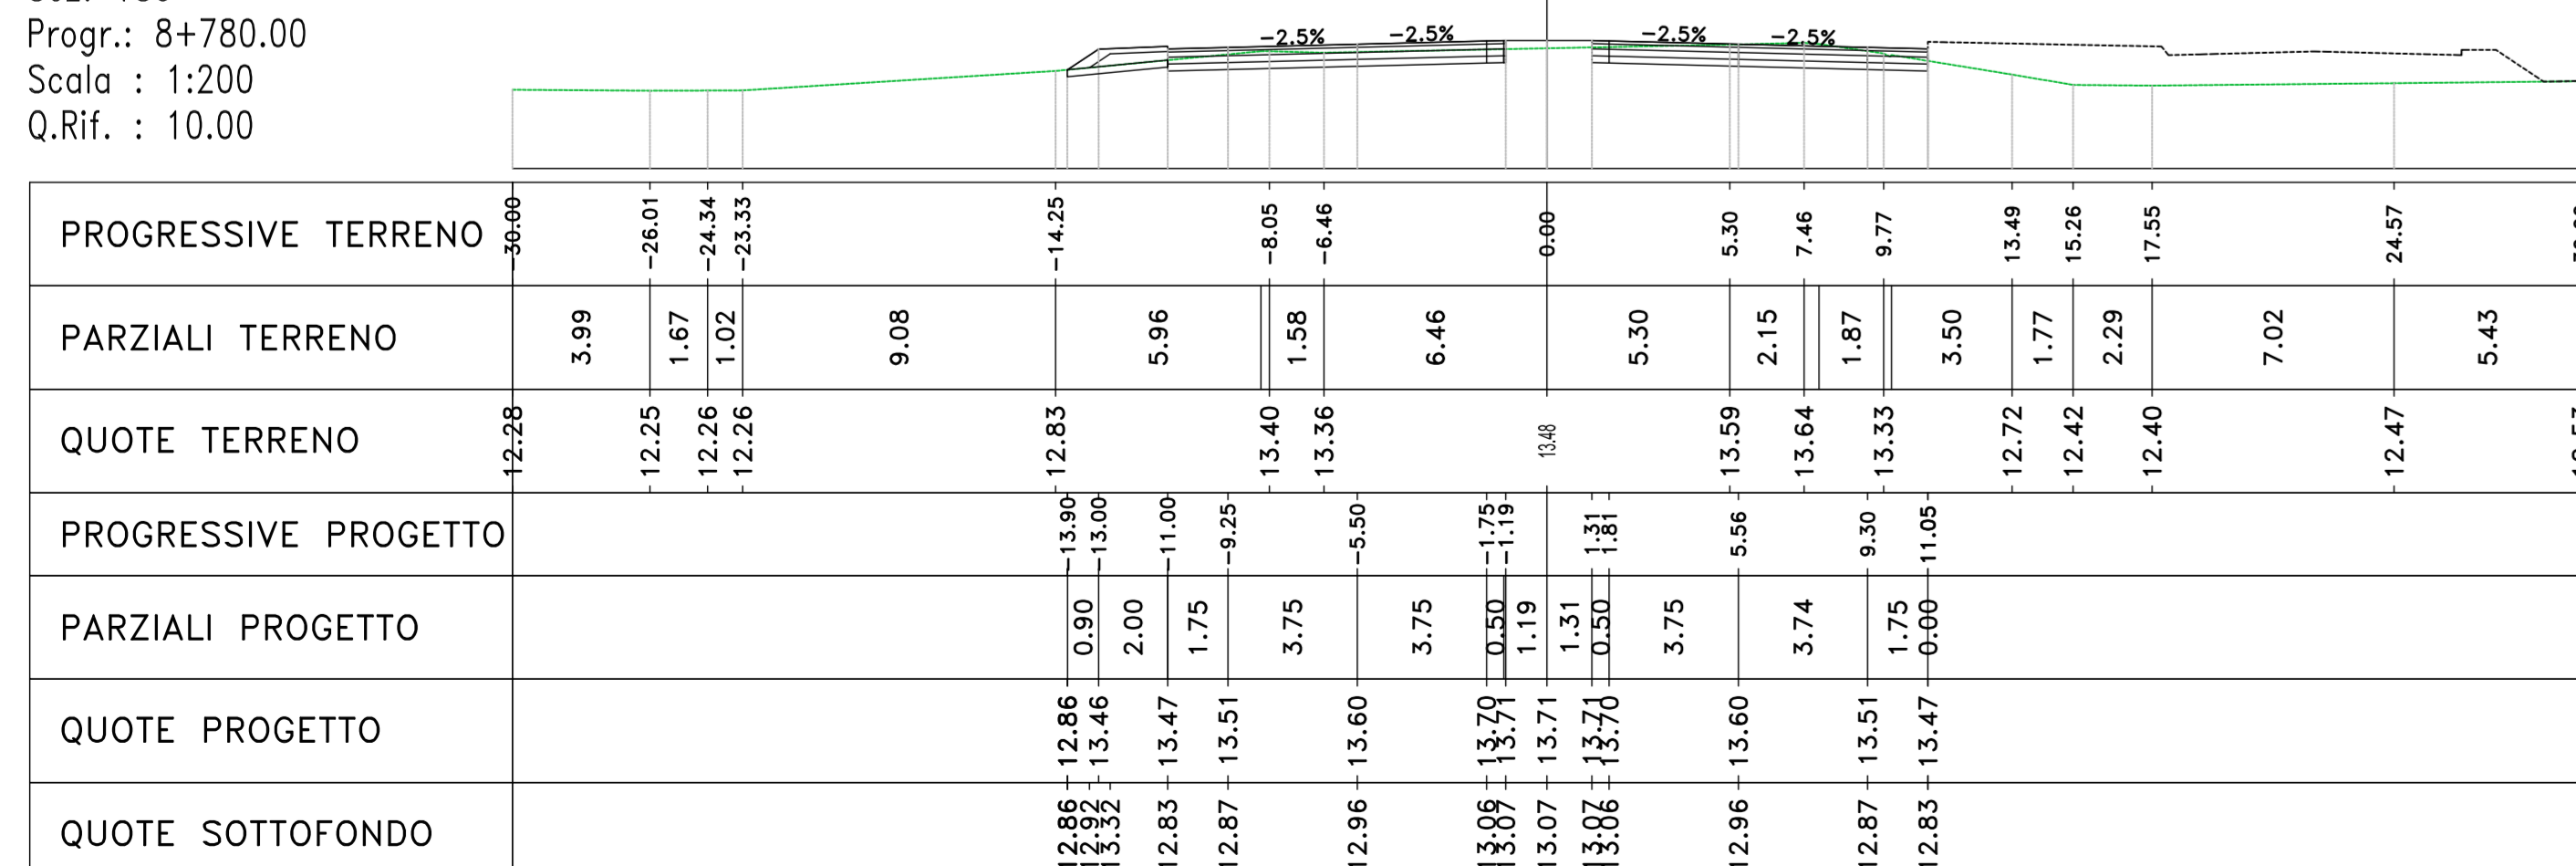

Materiali - Progr.8+780.00		
Materiale	Area (m²)	Vol. (m³)
Ritavato	0.80	12.29
Sasso	10.80	207.00
Scalfio	1.12	21.87
Terrano vegetale	0.58	11.57

AP02  
Sez. 184  
Progr.: 8+860.00  
Scala : 1:200  
Q.Rif. : 10.00

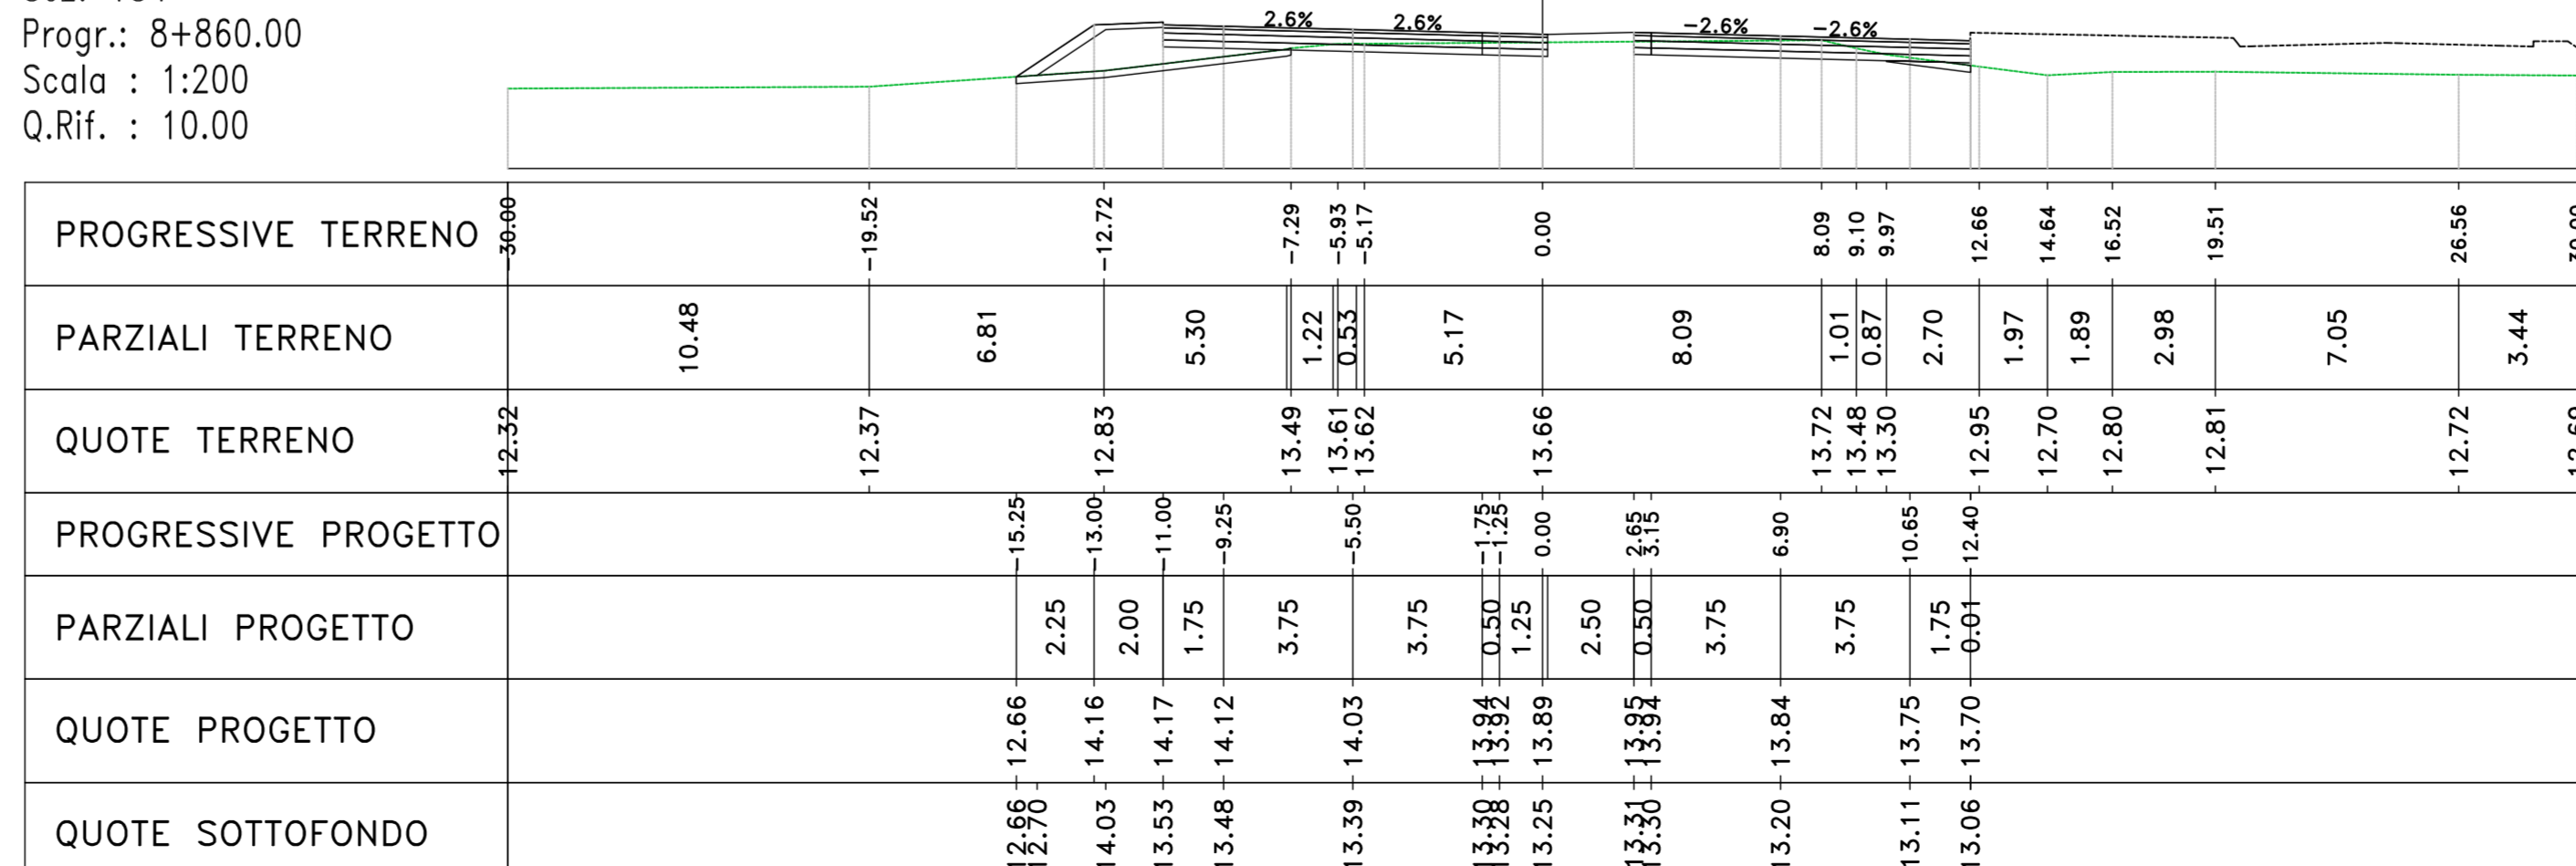

Materiali - Progr.8+860.00		
Materiale	Area (m²)	Vol. (m³)
Ritavato	3.93	52.29
Sasso	8.36	148.20
Scalfio	2.08	31.76
Terrano vegetale	1.04	10.39



**S.S. n.130 "Iglesiente"**  
Eliminazione degli incroci a raso da Cagliari a Decimomannu da km 3+000 a 15+600

---

**PROGETTO DEFINITIVO**

PROGETTAZIONE E RESPONSABILE DELL'INTEGRAZIONE DELLE PRESTAZIONI SPECIALISTICHE: **ATI WA - LOTTI - SERING - WDP - BRENG**

PROGETTO: CA316351\_02

GRUPPO DI PROGETTAZIONE

**VIA INGEGNERIA**

**LOTTI INGEGNERIA**

**SERING INGEGNERIA**

**WDP**

**BRENG**

---

RESPONSABILE SIA: **FRANCESCO NICCHARELLI**

VISTO: IL RESPONSABILE DEL PROCEDIMENTO: **FRANCESCO NICCHARELLI**

**PROGETTO STRADALE**  
ASSE PRINCIPALE  
SEZIONI TRASVERSALI  
TAV 20

---

CODICE PROGETTO	UV. PROG. ANNO	NOME FILE	REVISIONE	SCALA:
CA316351	019	CA316351_02_PSO0TRASZ01-23_A	A	1:200
D				
C				
B				
A	EMISSIONE	MAR 2020	M.TOSI	M.CAPRISO
REV.	DESCRIZIONE	DATA	REDDATO	VERIFICATO
				APPROVATO