AP02
Sez. 201
Progr.: 9+200.00
Scala : 1:200
Q.Rif. : 10.00

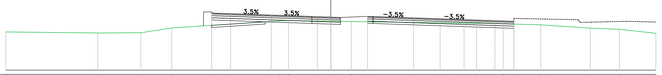

Materiali – Progr.9+200.00		
Materiale	Area (m²)	Vol. (m³)
Rilevato	1.23	80.15
Scavo	5.58	89.51
Scotico	1.28	38.14
Terreno vegetale	0.00	0.00

| | | |