

AP03
Sez. 1
Progr.: 9+280.00
Scala : 1:200
Q.Rif. : 10.00

Materiali - Progr.9+280.00		
Materiali	Area (m²)	Vol. (m³)
Rilevato	3.56	0.00
Sasso	4.29	0.00
Scalfio	1.17	0.00
Terrano vegetale	0.00	0.00

Materiali - Progr.9+360.00		
Materiali	Area (m²)	Vol. (m³)
Rilevato	4.93	97.71
Sasso	4.45	114.25
Scalfio	1.17	0.00
Terrano vegetale	0.00	4.33

AP03
Sez. 5
Progr.: 9+360.00
Scala : 1:200
Q.Rif. : 10.00

Materiali - Progr.9+300.00		
Materiali	Area (m²)	Vol. (m³)
Rilevato	4.13	76.90
Sasso	4.87	91.85
Scalfio	1.29	24.81
Terrano vegetale	0.00	0.00

Materiali - Progr.9+380.00		
Materiali	Area (m²)	Vol. (m³)
Rilevato	2.53	74.61
Sasso	4.81	92.84
Scalfio	1.18	23.88
Terrano vegetale	0.00	0.00

AP03
Sez. 2
Progr.: 9+300.00
Scala : 1:200
Q.Rif. : 10.00

AP03
Sez. 6
Progr.: 9+380.00
Scala : 1:200
Q.Rif. : 10.00

Materiali - Progr.9+320.00		
Materiali	Area (m²)	Vol. (m³)
Rilevato	4.09	82.28
Sasso	6.78	116.51
Scalfio	1.73	30.28
Terrano vegetale	0.00	0.00

Materiali - Progr.9+400.00		
Materiali	Area (m²)	Vol. (m³)
Rilevato	0.00	25.30
Sasso	6.15	109.62
Scalfio	0.00	19.80
Terrano vegetale	0.00	0.00

AP03
Sez. 3
Progr.: 9+320.00
Scala : 1:200
Q.Rif. : 10.00









AP03
Sez. 7
Progr.: 9+400.00
Scala : 1:200
Q.Rif. : 10.00

Materiali - Progr.9+340.00		
Materiali	Area (m²)	Vol. (m³)
Rilevato	4.84	92.93
Sasso	6.98	137.52
Scalfio	1.64	35.89
Terrano vegetale	0.43	4.33

Materiali - Progr.9+420.00		
Materiali	Area (m²)	Vol. (m³)
Rilevato	5.31	61.12
Sasso	5.36	115.08
Scalfio	2.89	28.92
Terrano vegetale	1.28	12.84

AP03
Sez. 4
Progr.: 9+340.00
Scala : 1:200
Q.Rif. : 10.00

AP03
Sez. 8
Progr.: 9+420.00
Scala : 1:200
Q.Rif. : 10.00

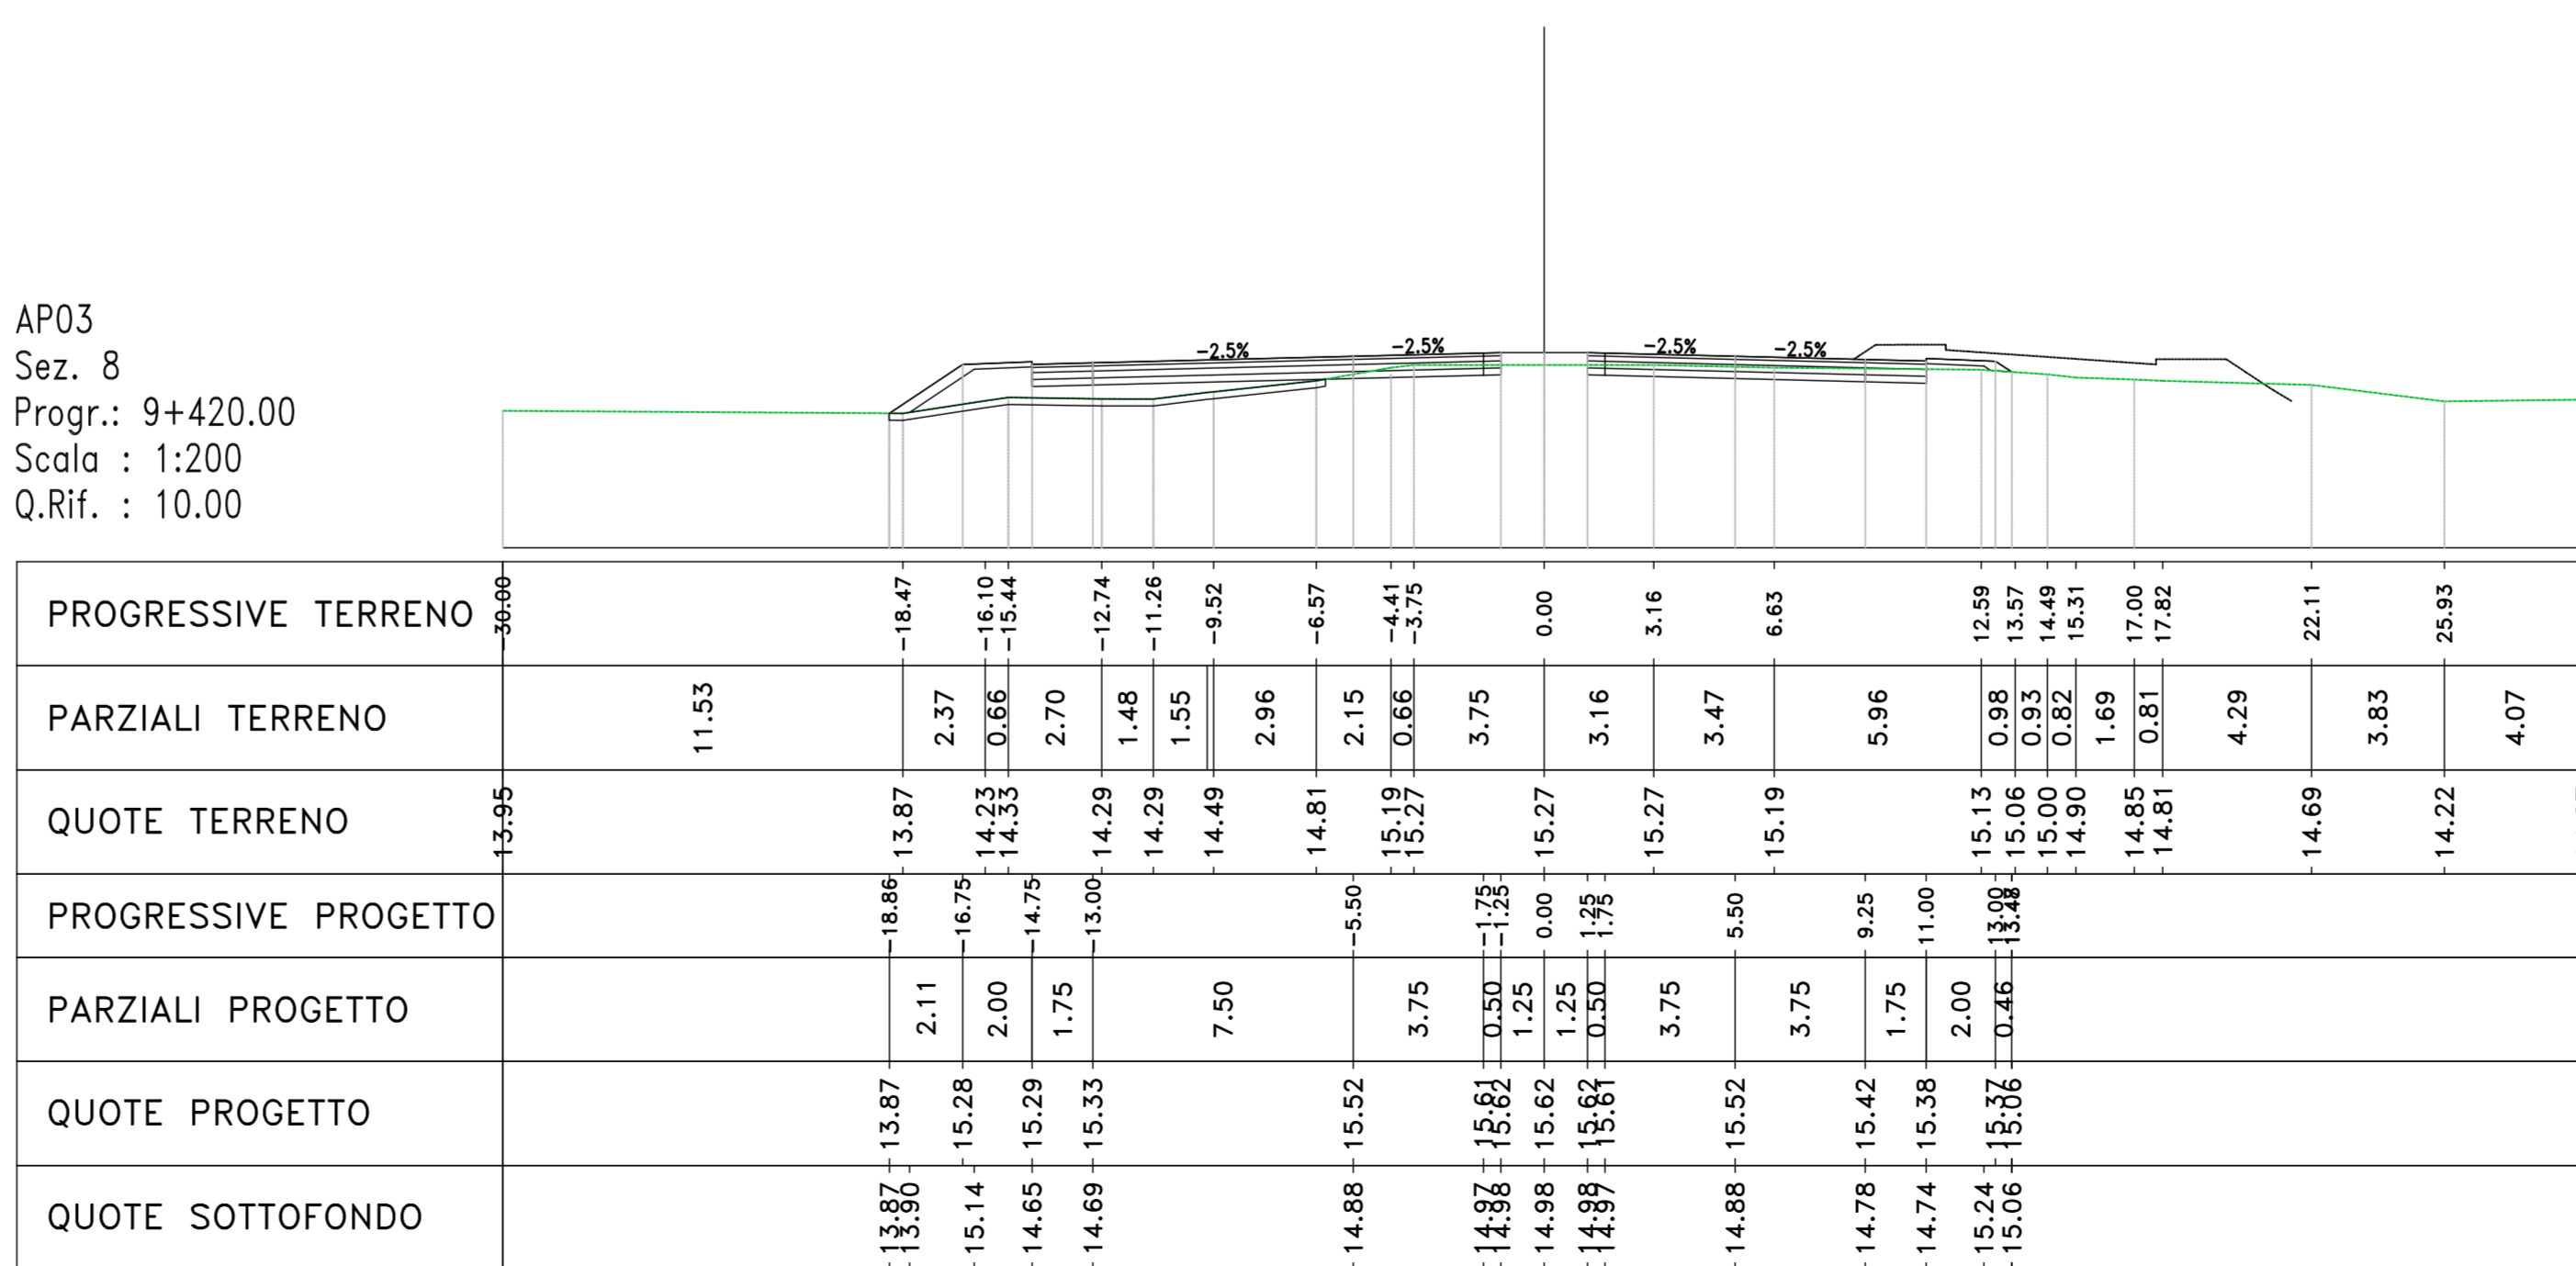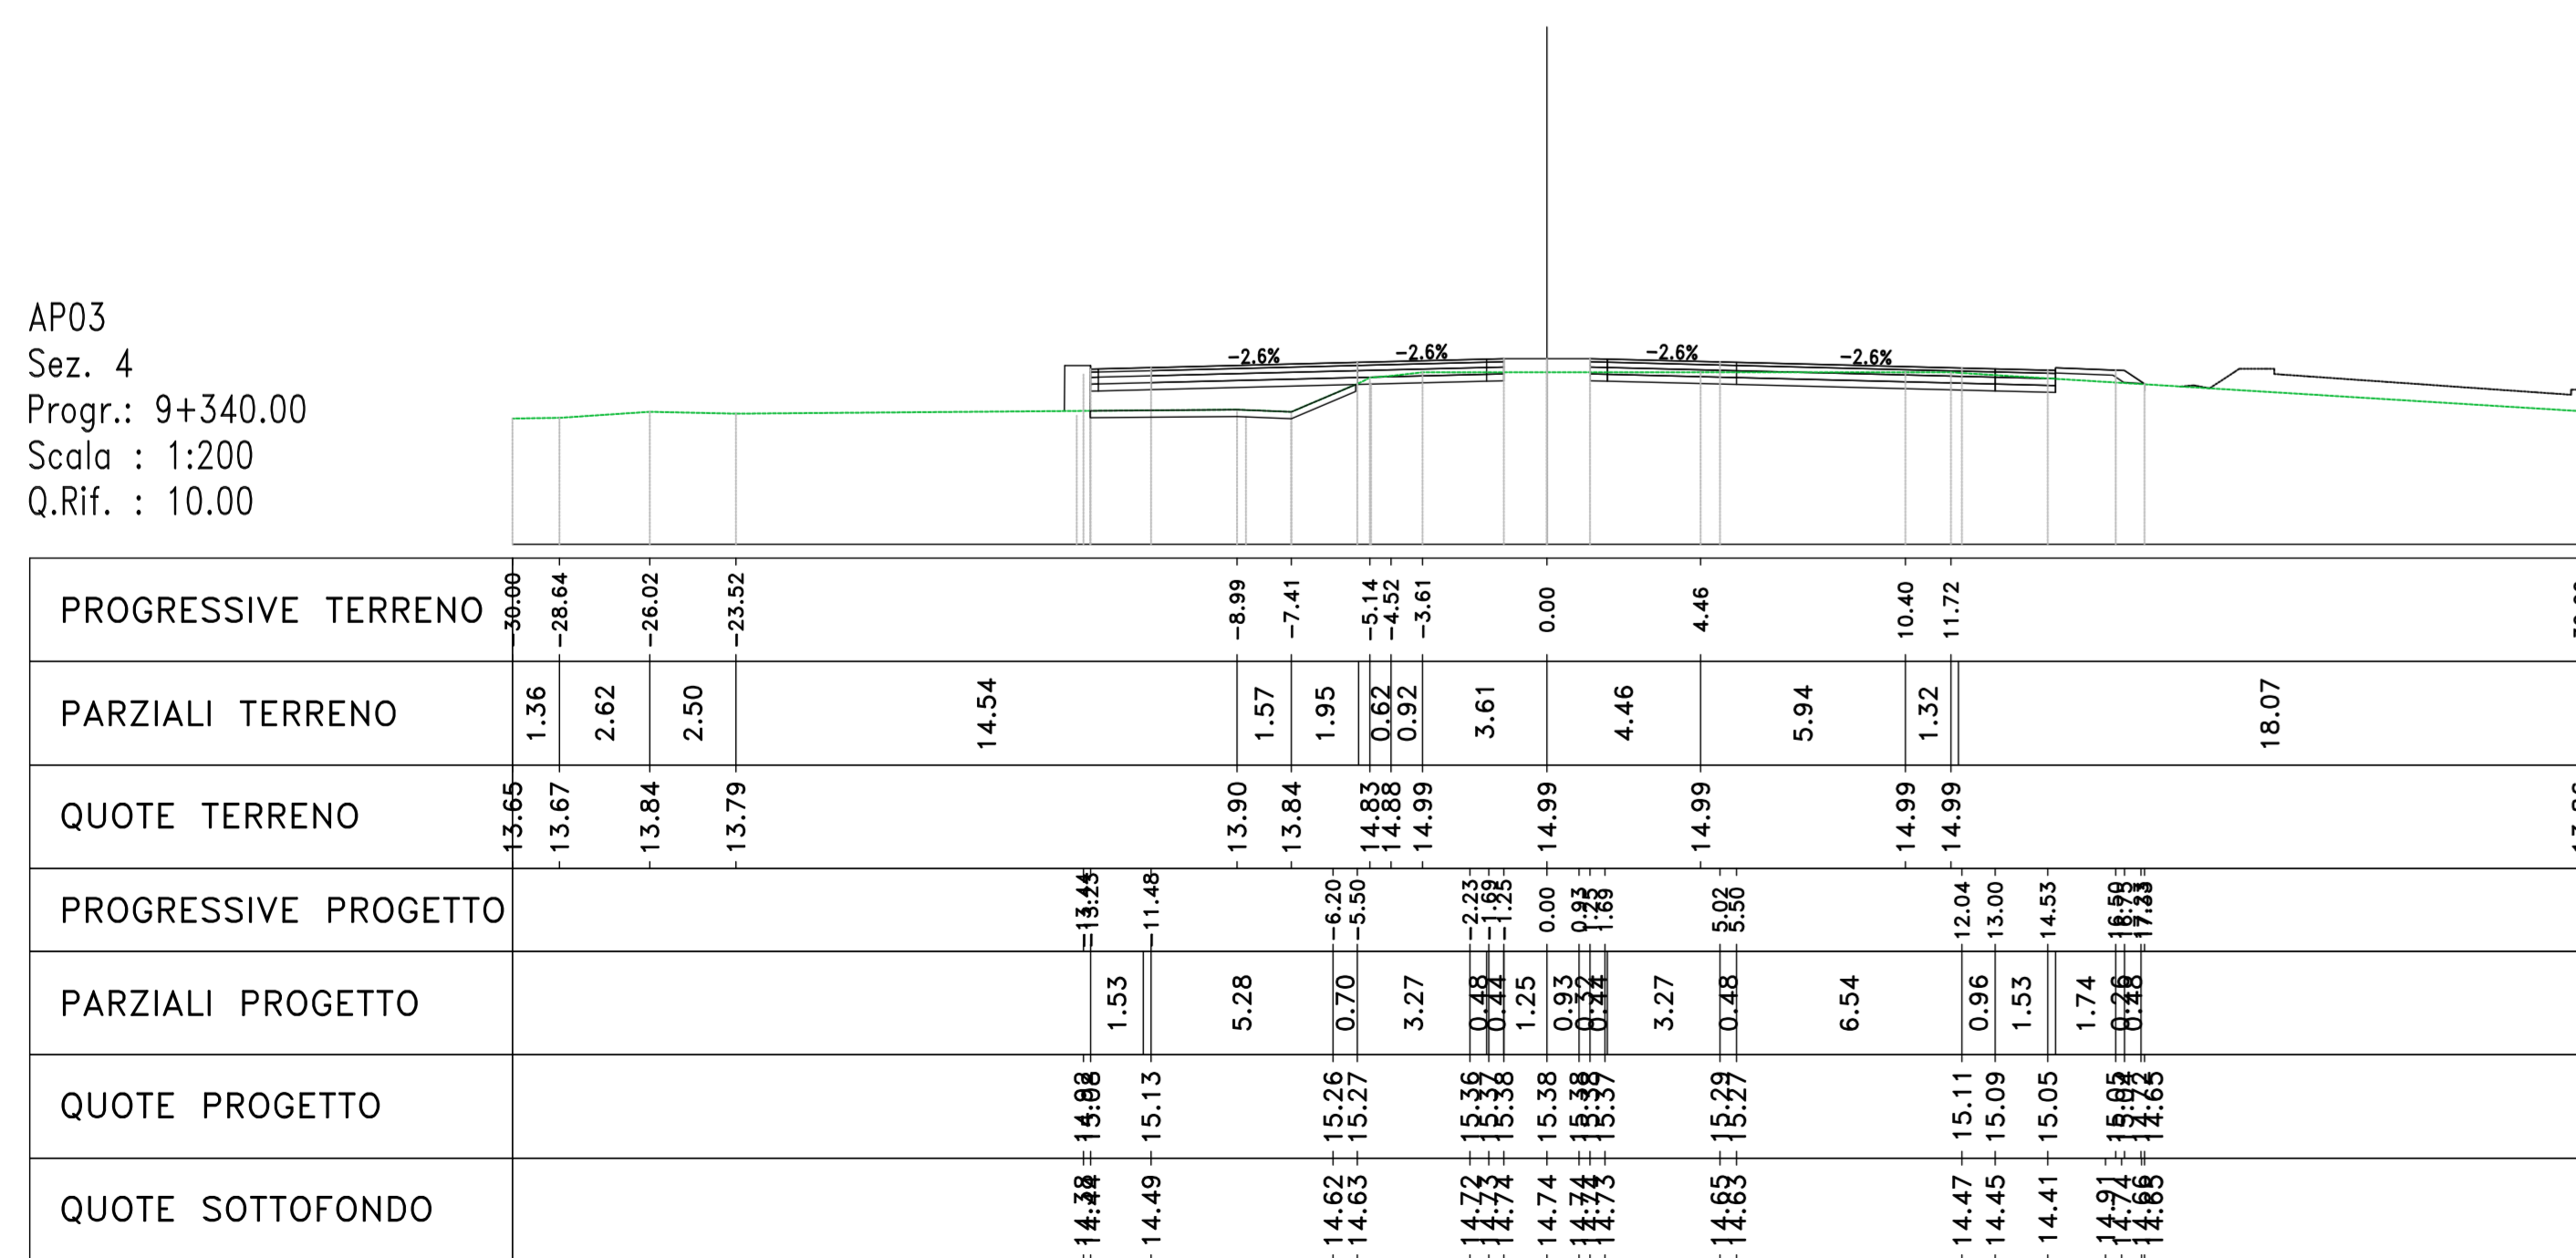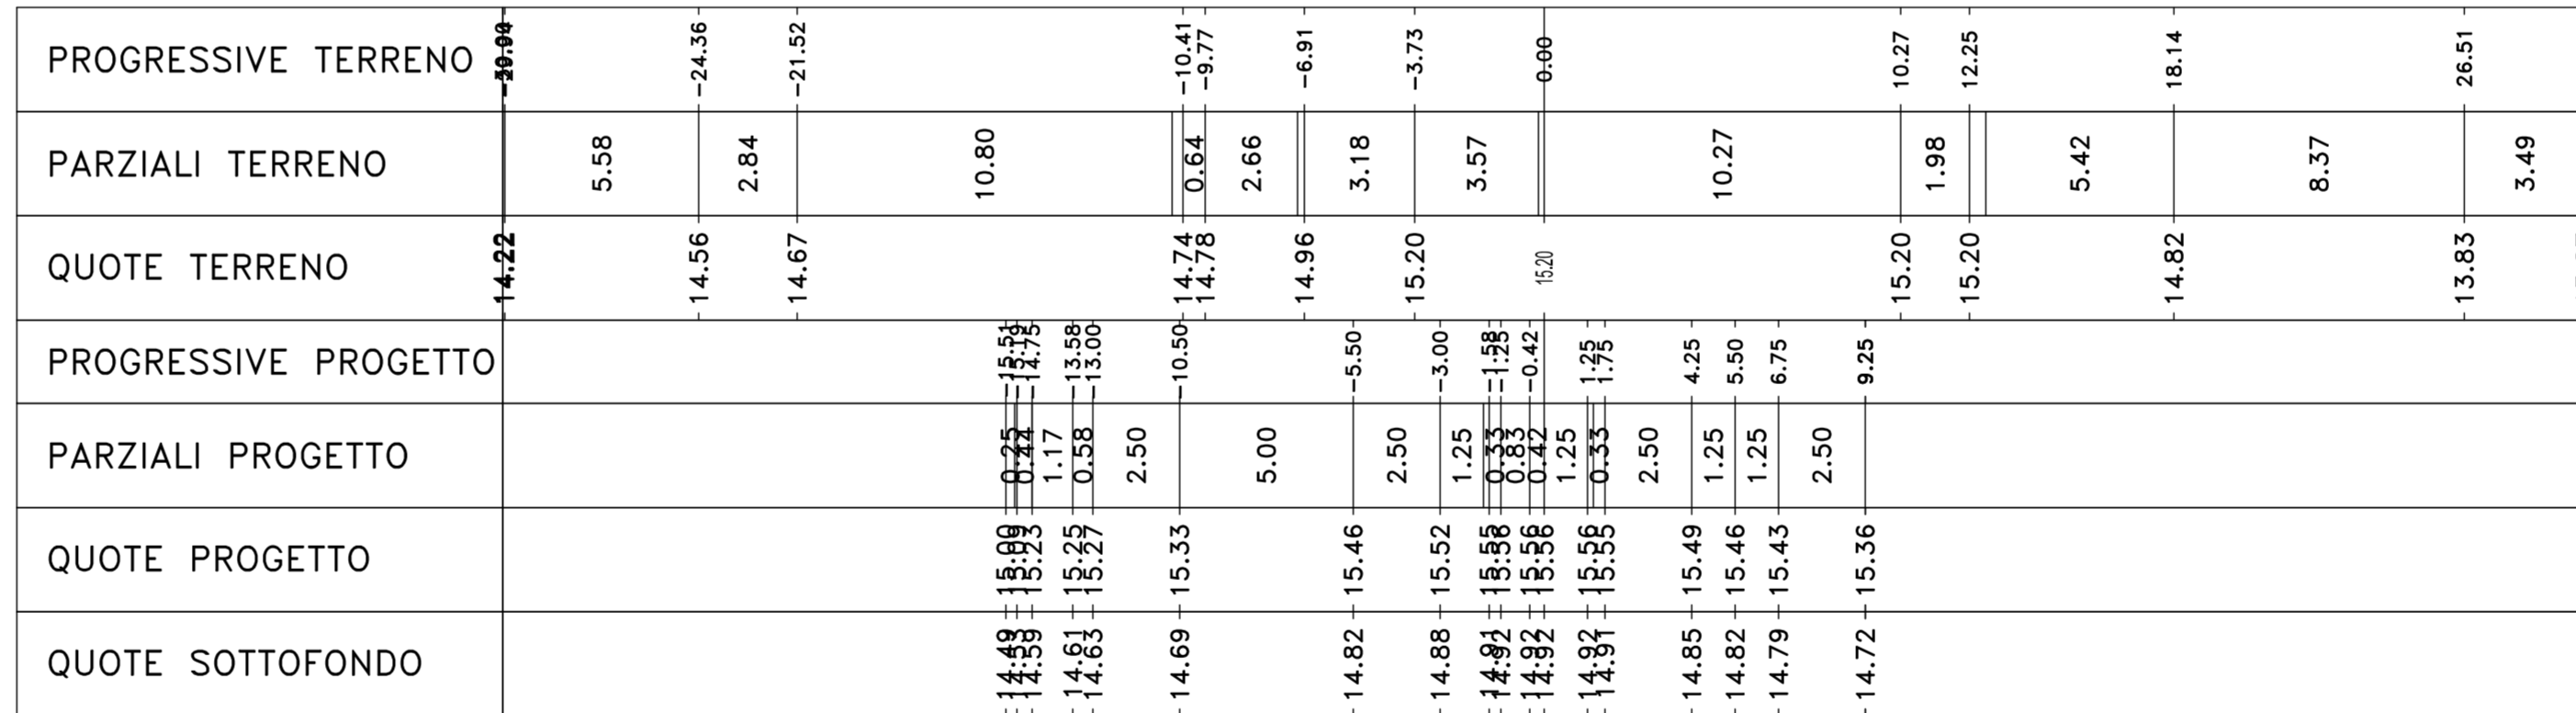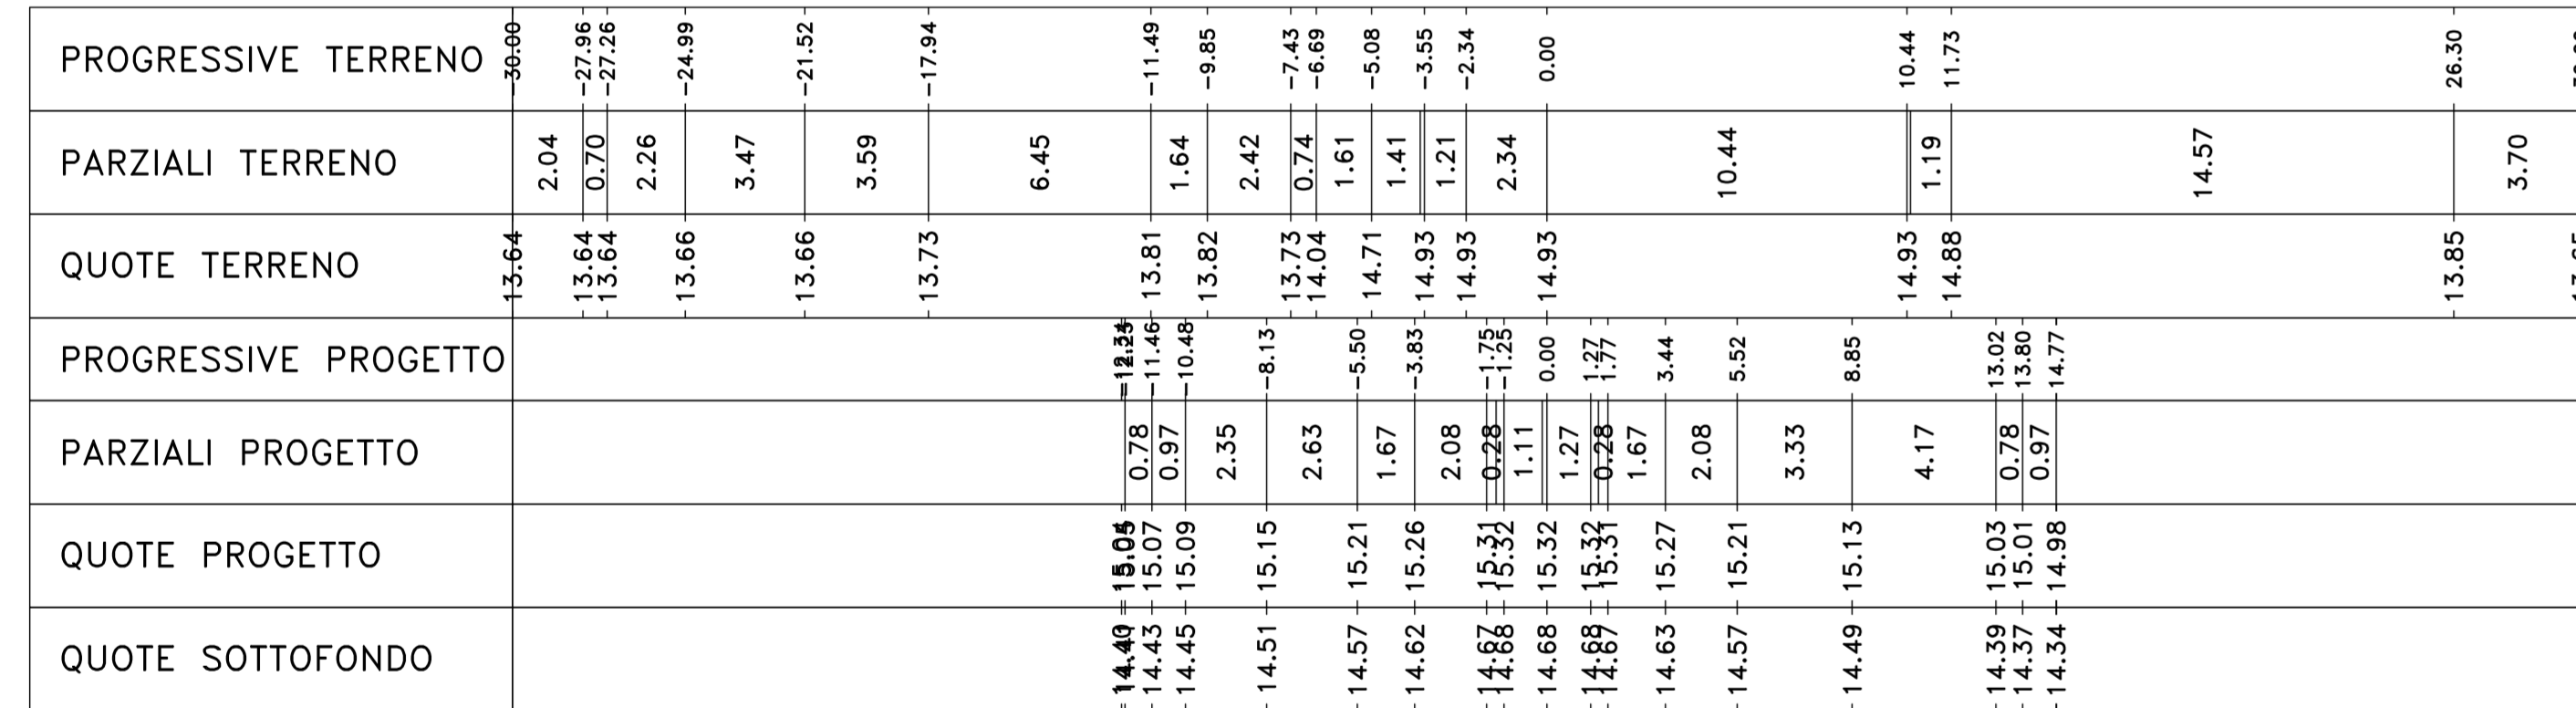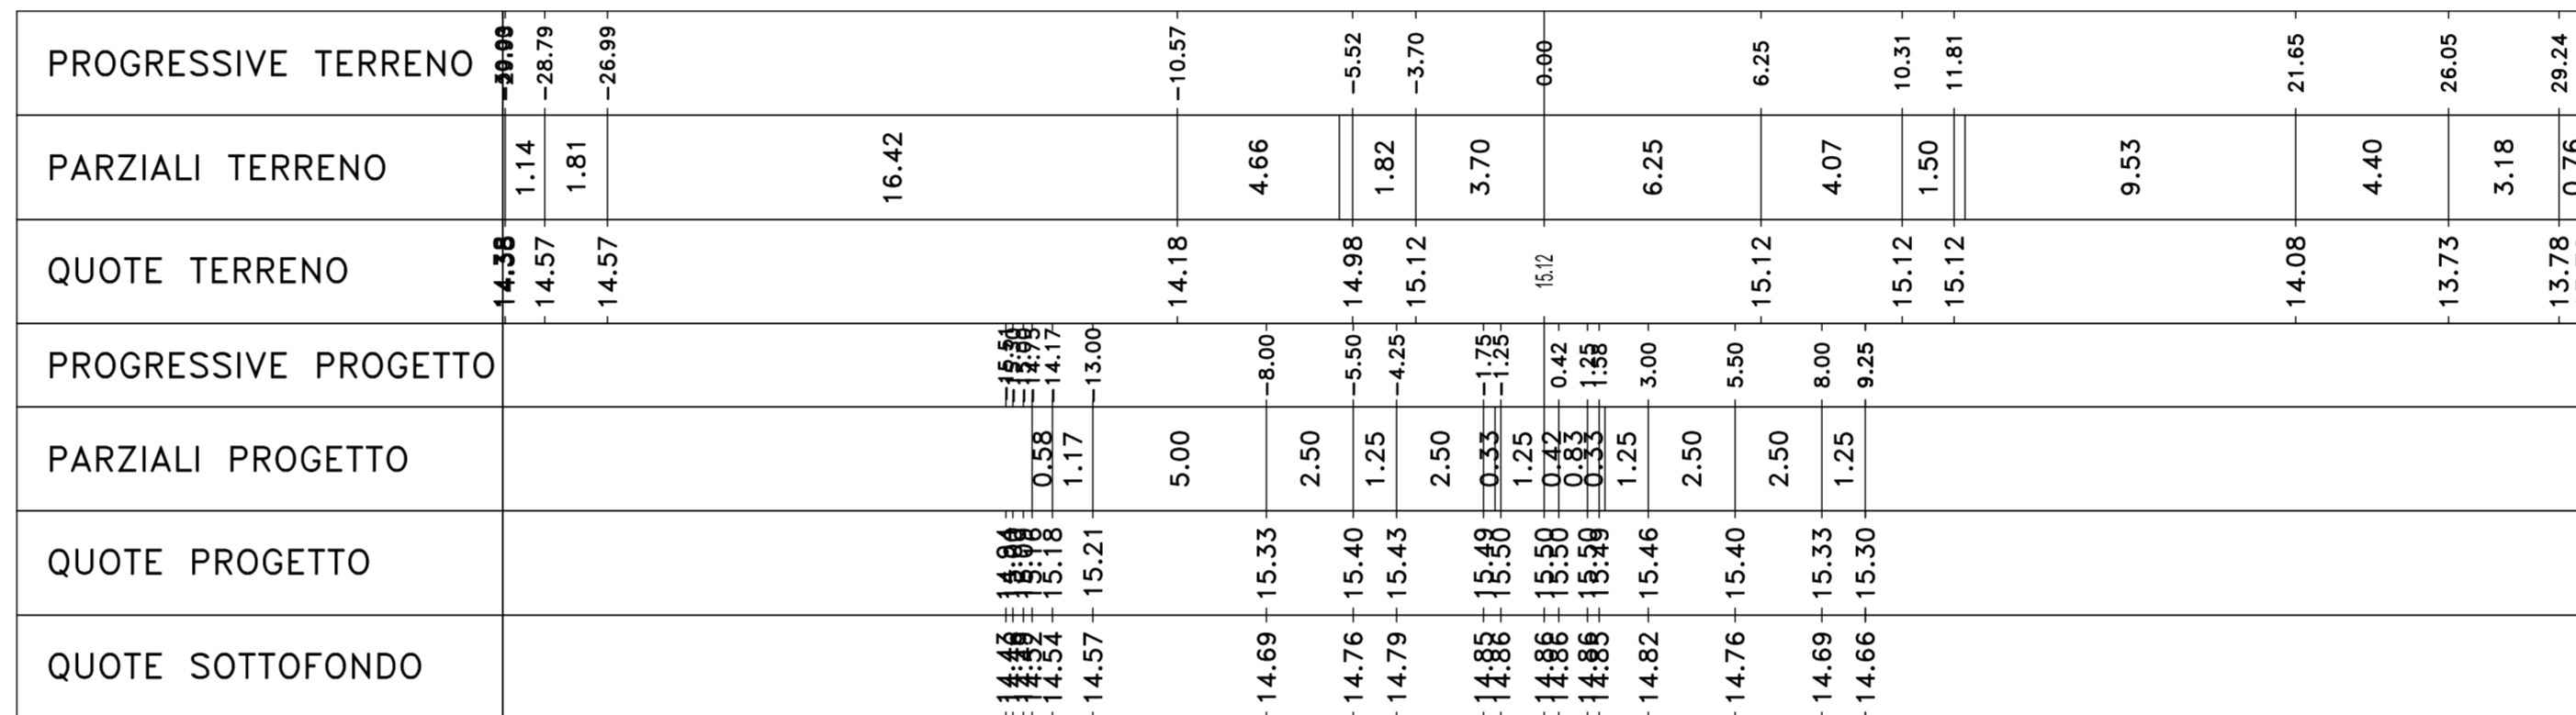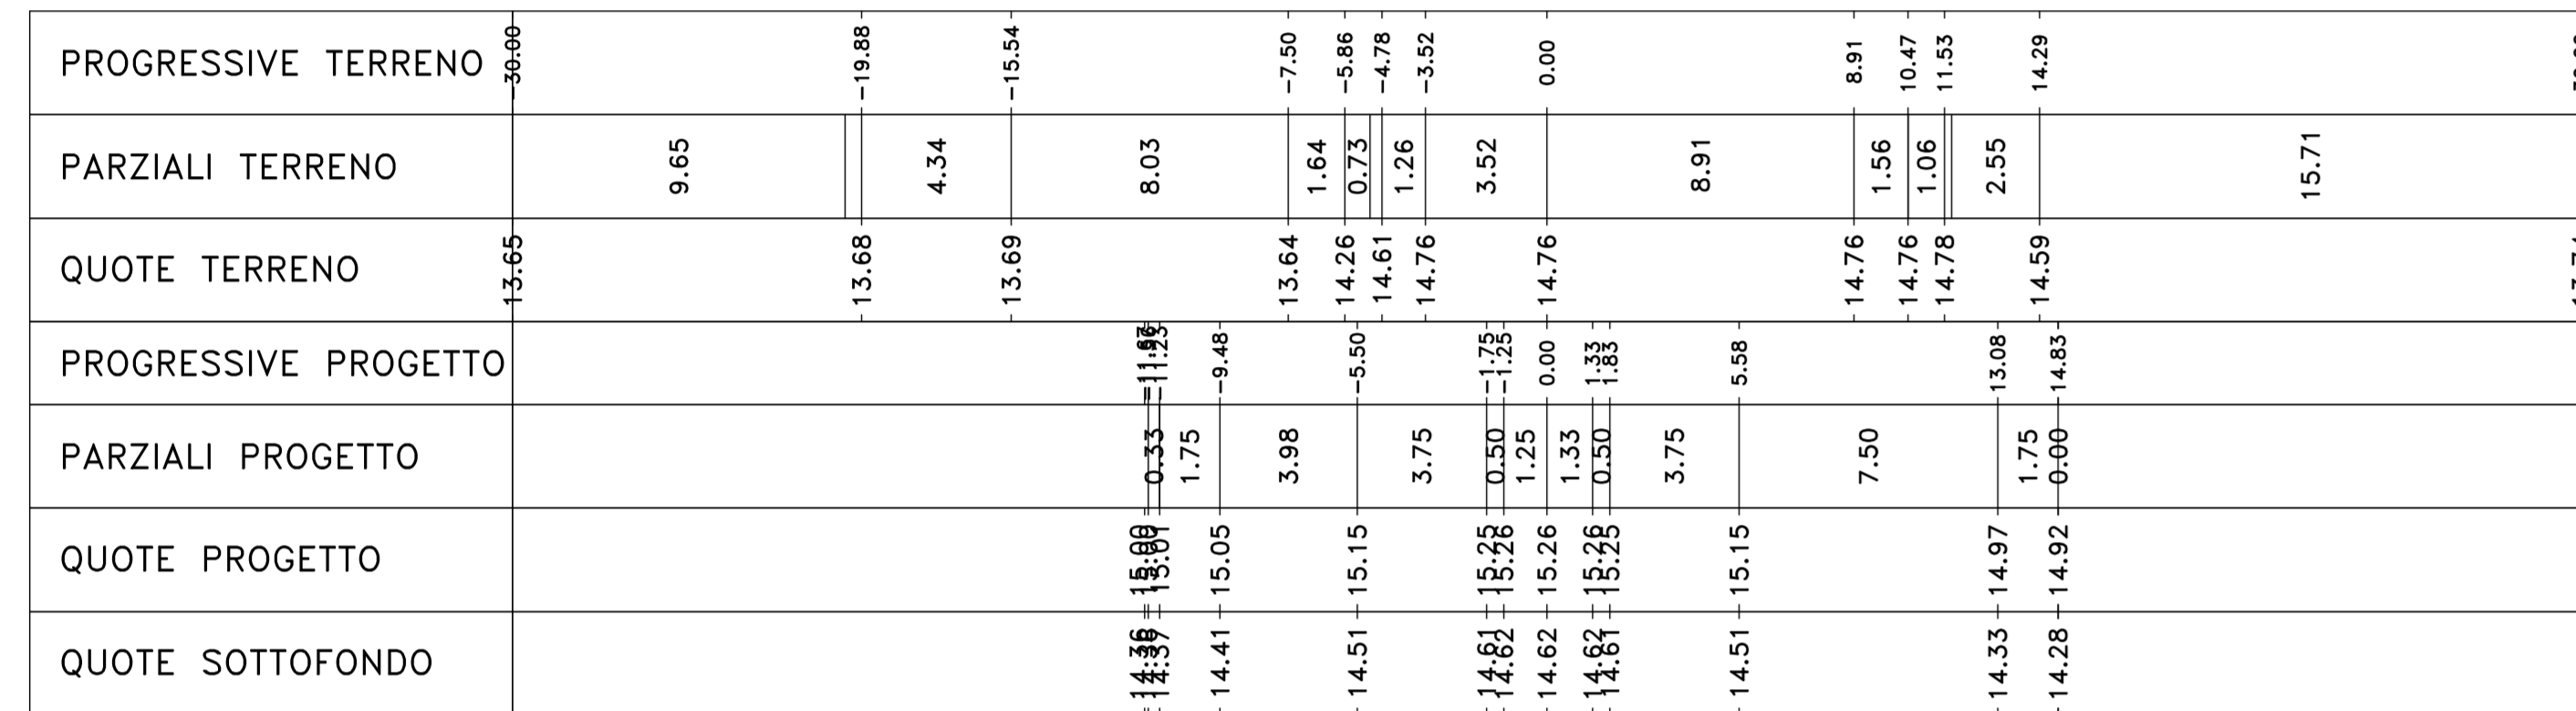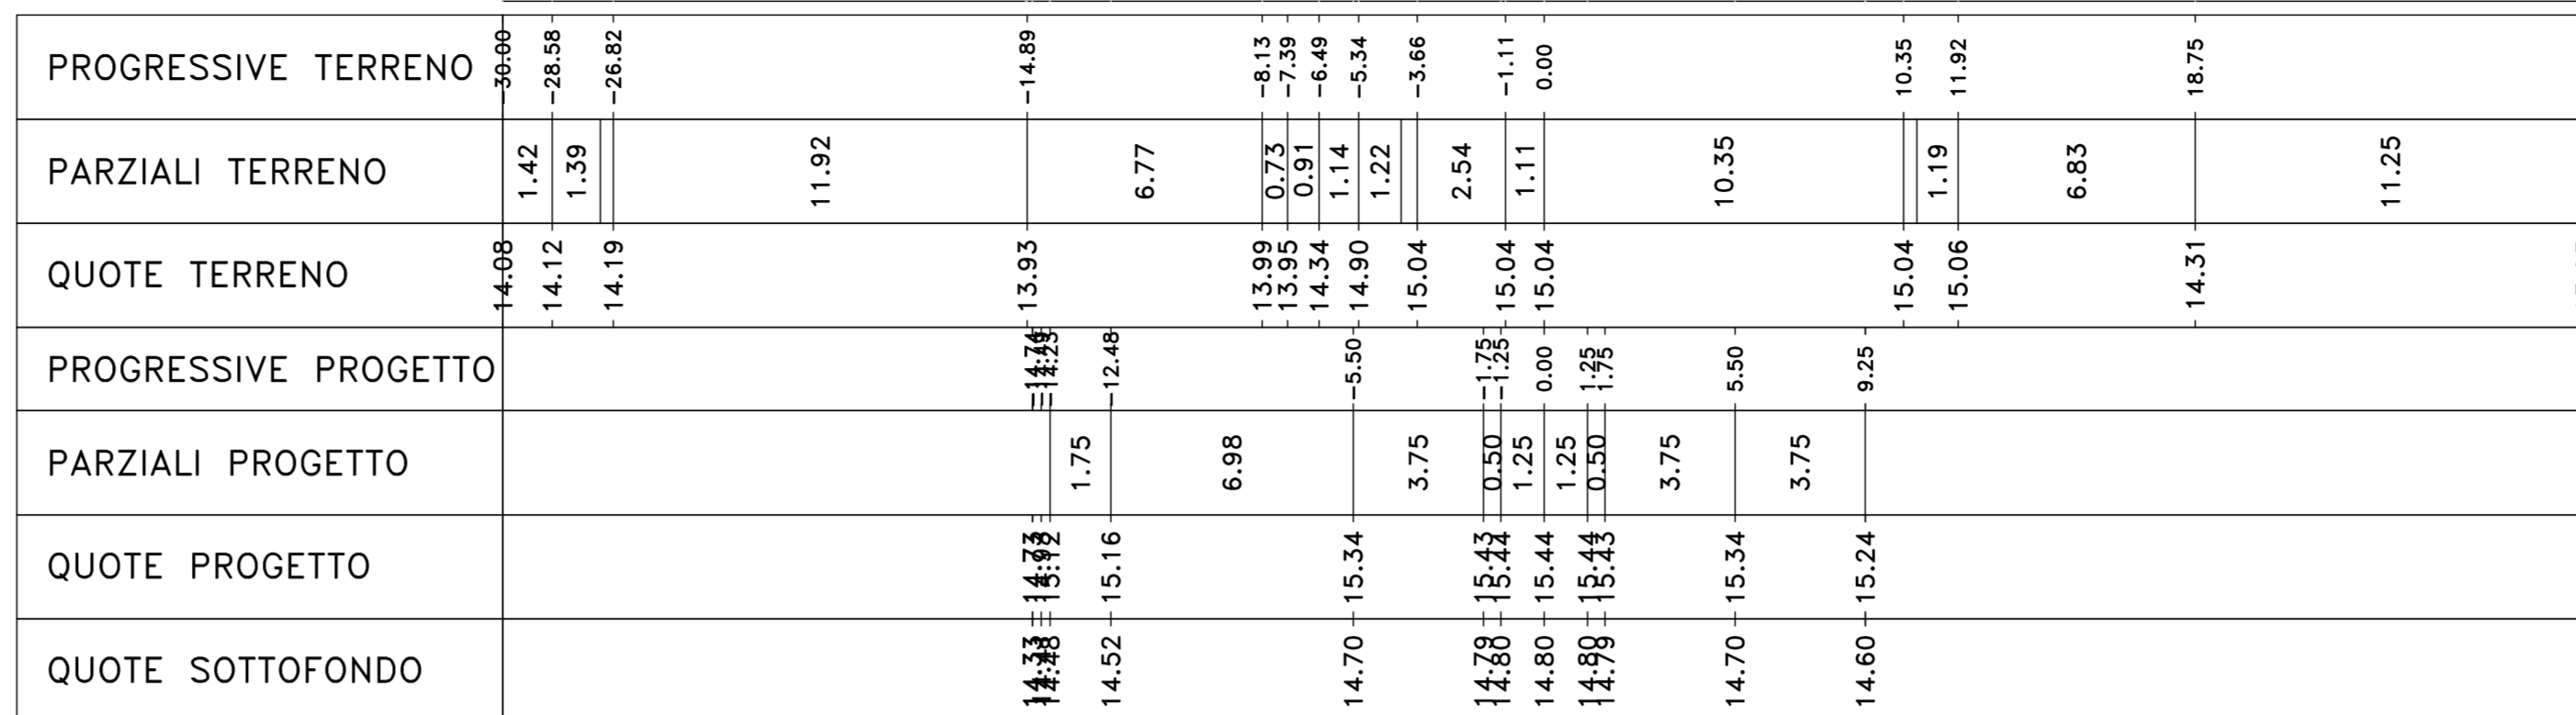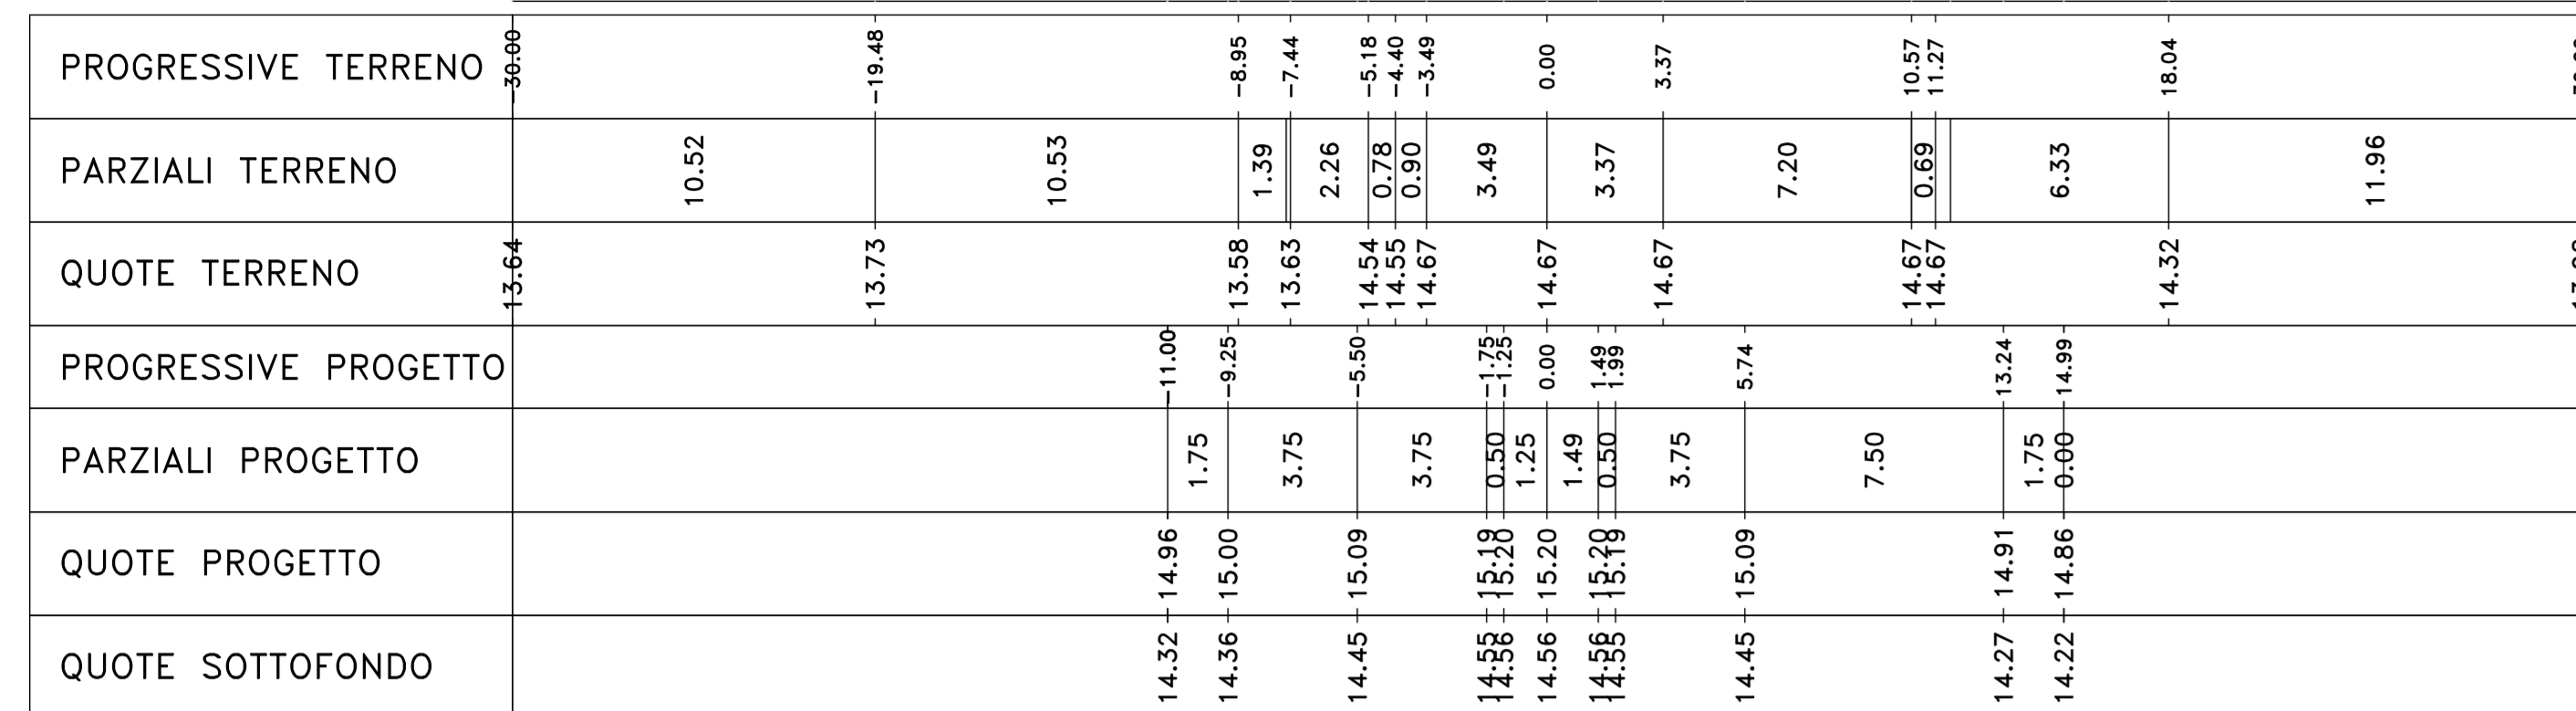

Direzione Progettazione e Realizzazione Lavori

S.S. n.130 "Iglesiente"
Eliminazione degli incroci a raso da Cagliari a Decimomannu
da km 3+000 a 15+600

PROGETTO DEFINITIVO

cod. CA316 CA351

GRUPPO DI PROGETTAZIONE
VIA INGEGNERIA

MANAGER:
LETTA INGEGNERIA

SERING INGEGNERIA

WDP BRENDO

PROGETTO STRADALE
ASSE PRINCIPALE
SEZIONI TRASVERSALI
TAV 01

CODICE PROGETTO	NOME FILE	REVISIONE	SCALA:
CA316351	CA316351_P03PS00TRASZ01-14_A	A	1:200
PROGETTO	UV. PROG. ANNO		
CA316351	19		
ELAB.	CODICE ELAB.		
	P03PS00TRASZ01		
D	-	-	-
C	-	-	-
B	-	-	-
A	EMISSIONE	MAR 2020	M.TOSI
REV.	DESCRIZIONE	DATA	REDDATO VERIFICATO APPROVATO
			F. NICCHARELLI