



Materiali - Progr.9+440.00

Materiali	Area (mq)	Vol. (mc)
Ritrovato	8.43	145.44
Scavo	5.89	112.49
Scalfite	2.75	56.17
Terrano vegetale	1.26	26.39

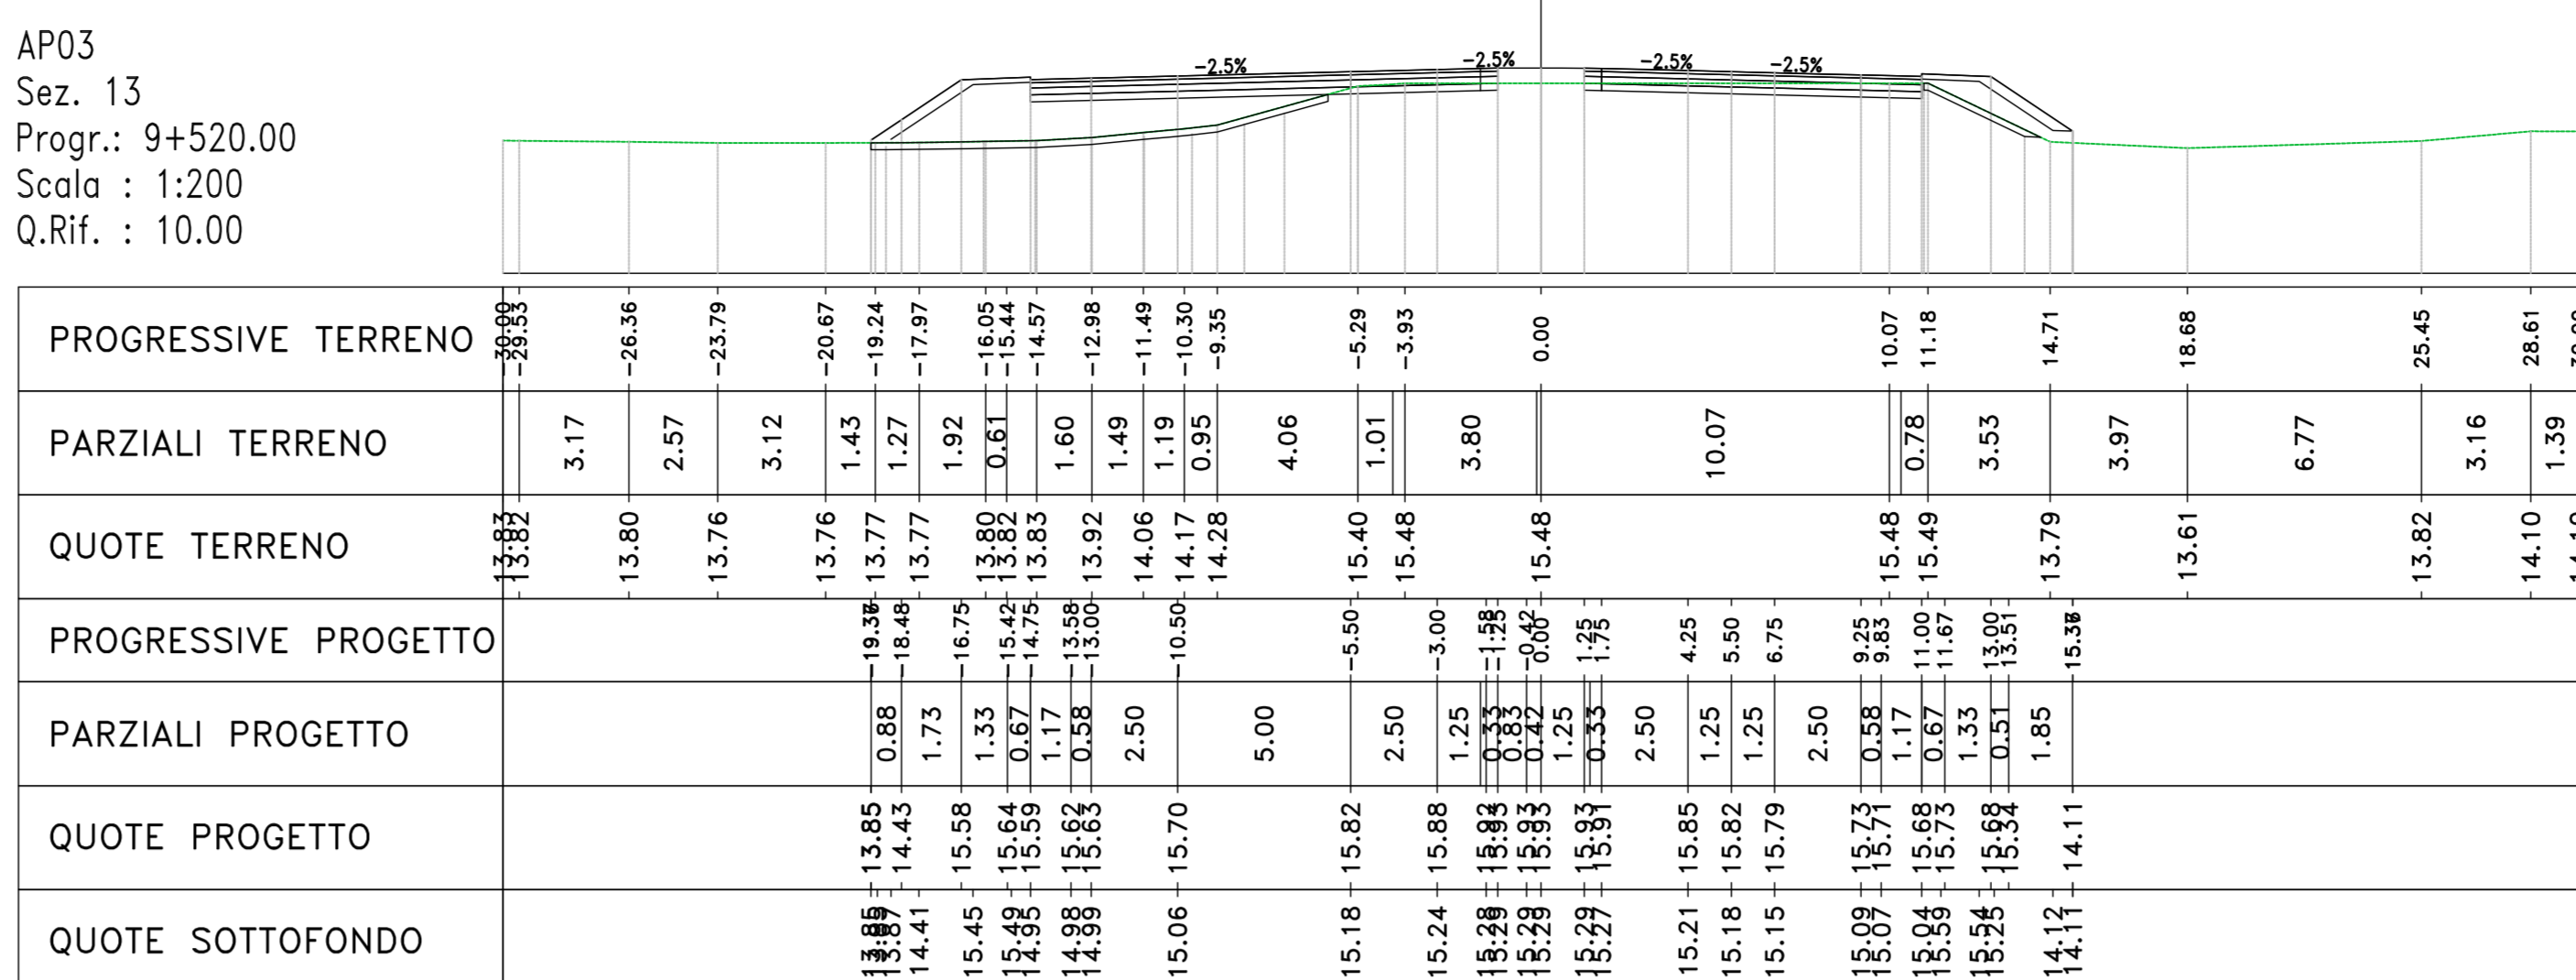


Materiali - Progr.9+520.00

Materiali	Area (mq)	Vol. (mc)
Ritrovato	13.44	301.08
Scavo	4.65	86.47
Scalfite	2.21	42.49
Terrano vegetale	2.28	46.44

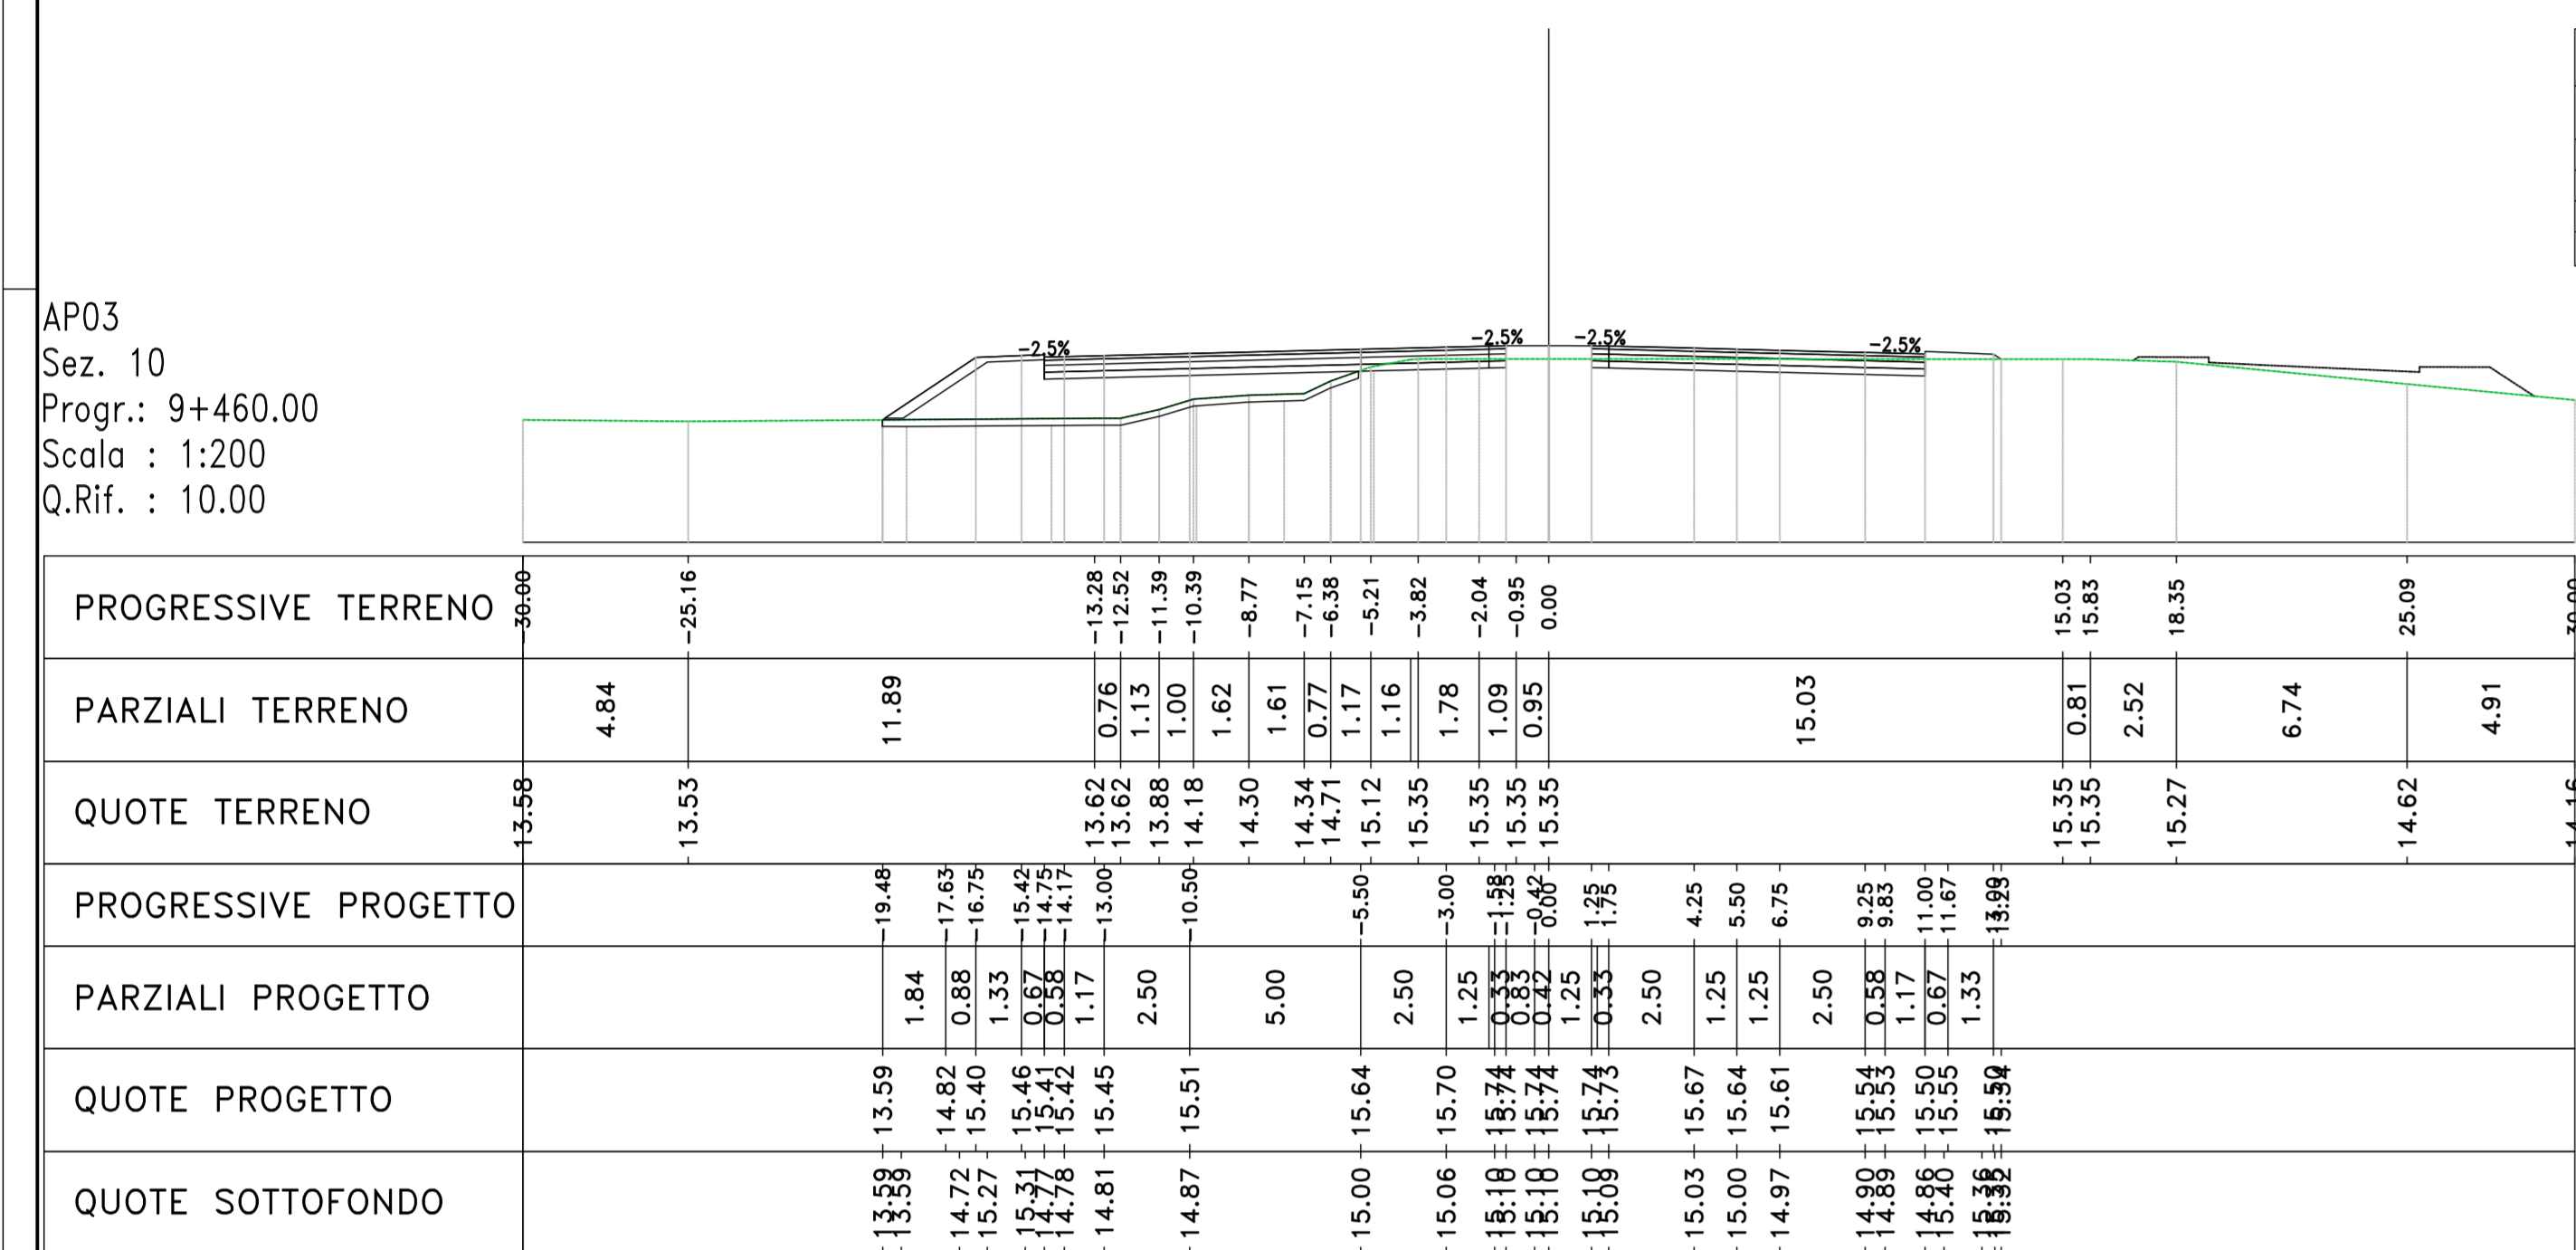


Materiali - Progr.9+460.00

Materiali	Area (mq)	Vol. (mc)
Ritrovato	12.21	216.41
Scavo	3.28	111.47
Scalfite	2.87	55.96
Terrano vegetale	1.33	25.87

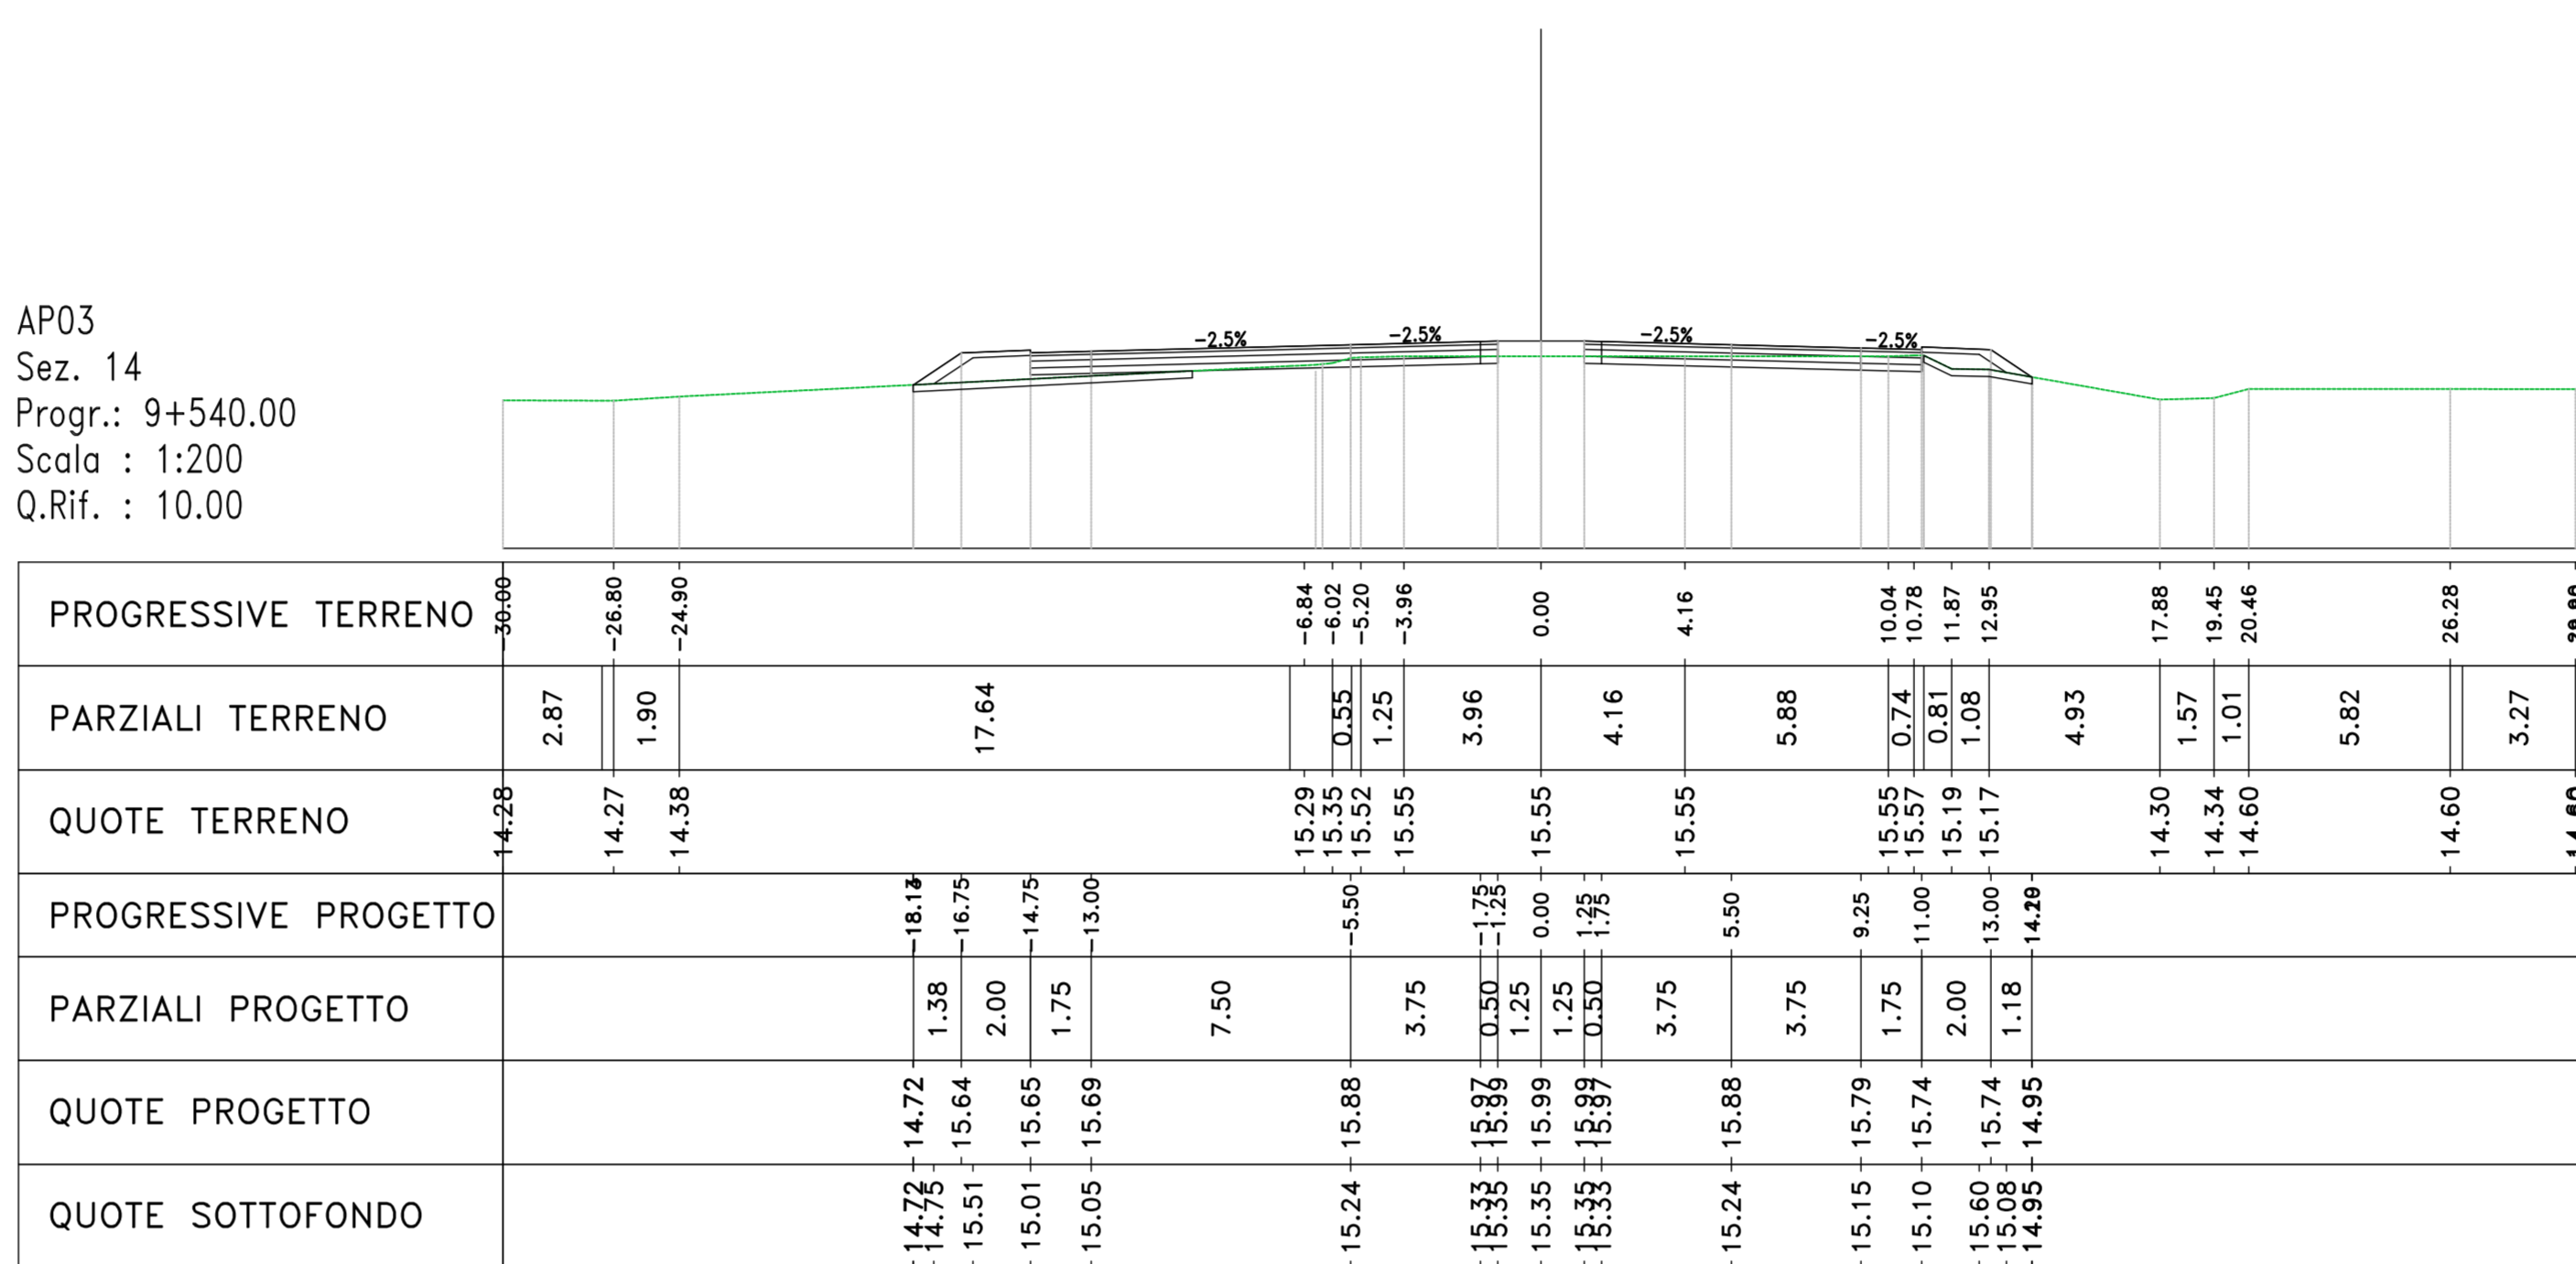


Materiali - Progr.9+540.00

Materiali	Area (mq)	Vol. (mc)
Ritrovato	2.55	161.82
Scavo	5.04	96.90
Scalfite	2.88	51.59
Terrano vegetale	1.36	26.14

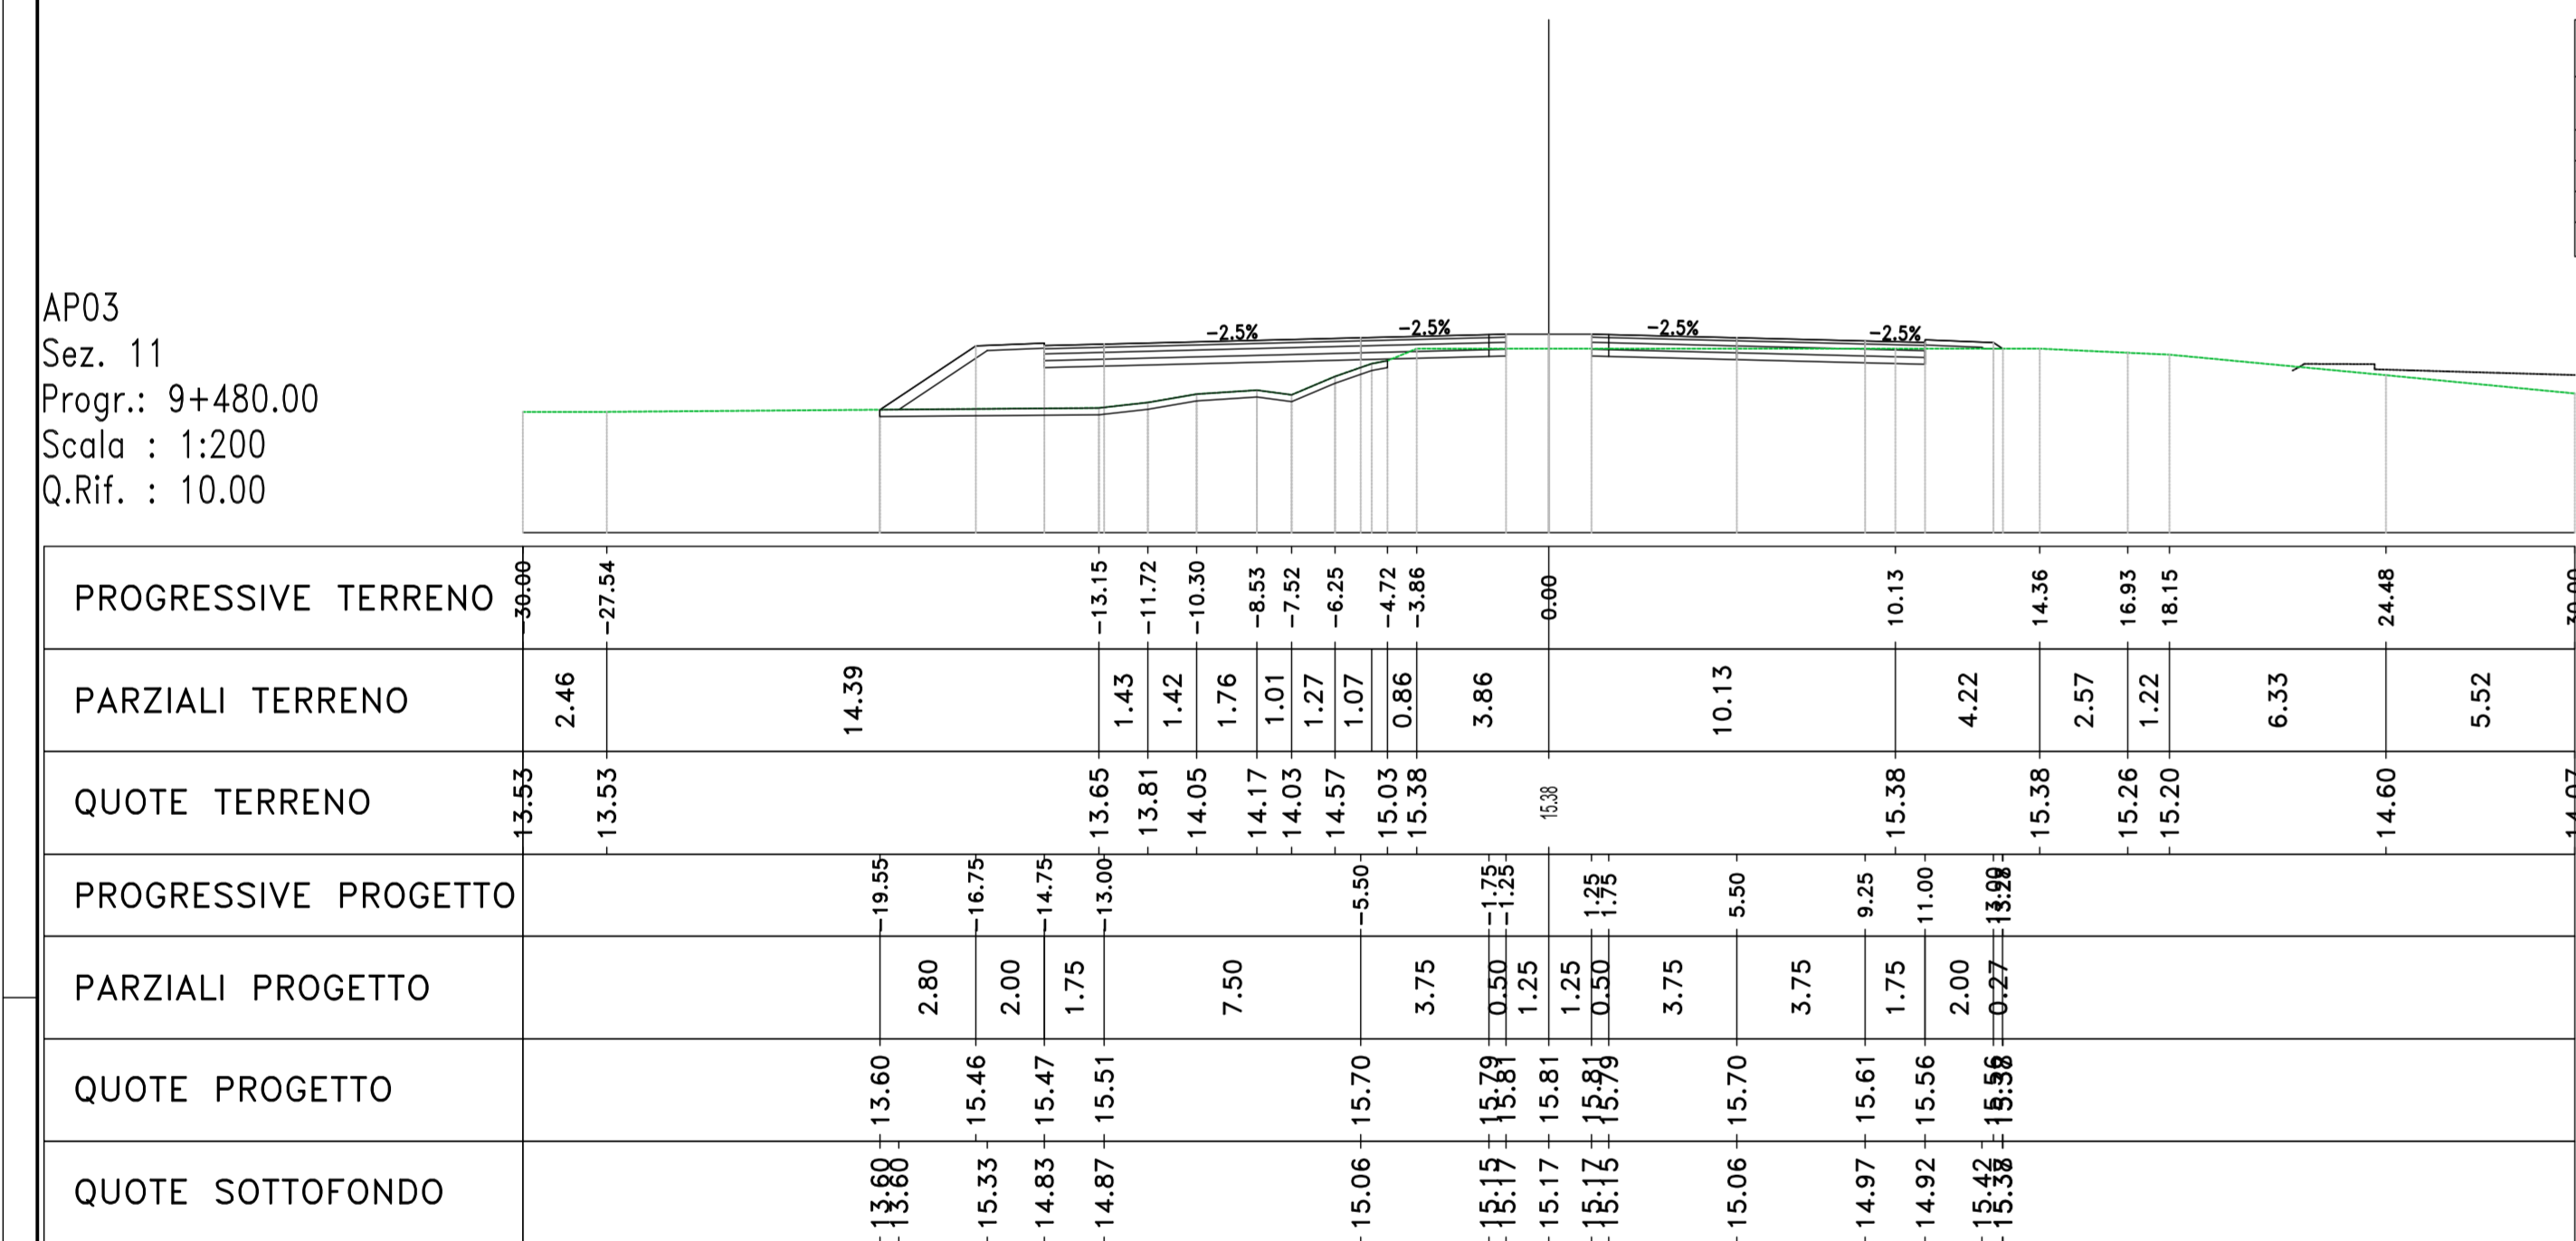


Materiali - Progr.9+480.00

Materiali	Area (mq)	Vol. (mc)
Ritrovato	13.92	281.27
Scavo	4.56	88.41
Scalfite	2.87	58.39
Terrano vegetale	1.36	25.13

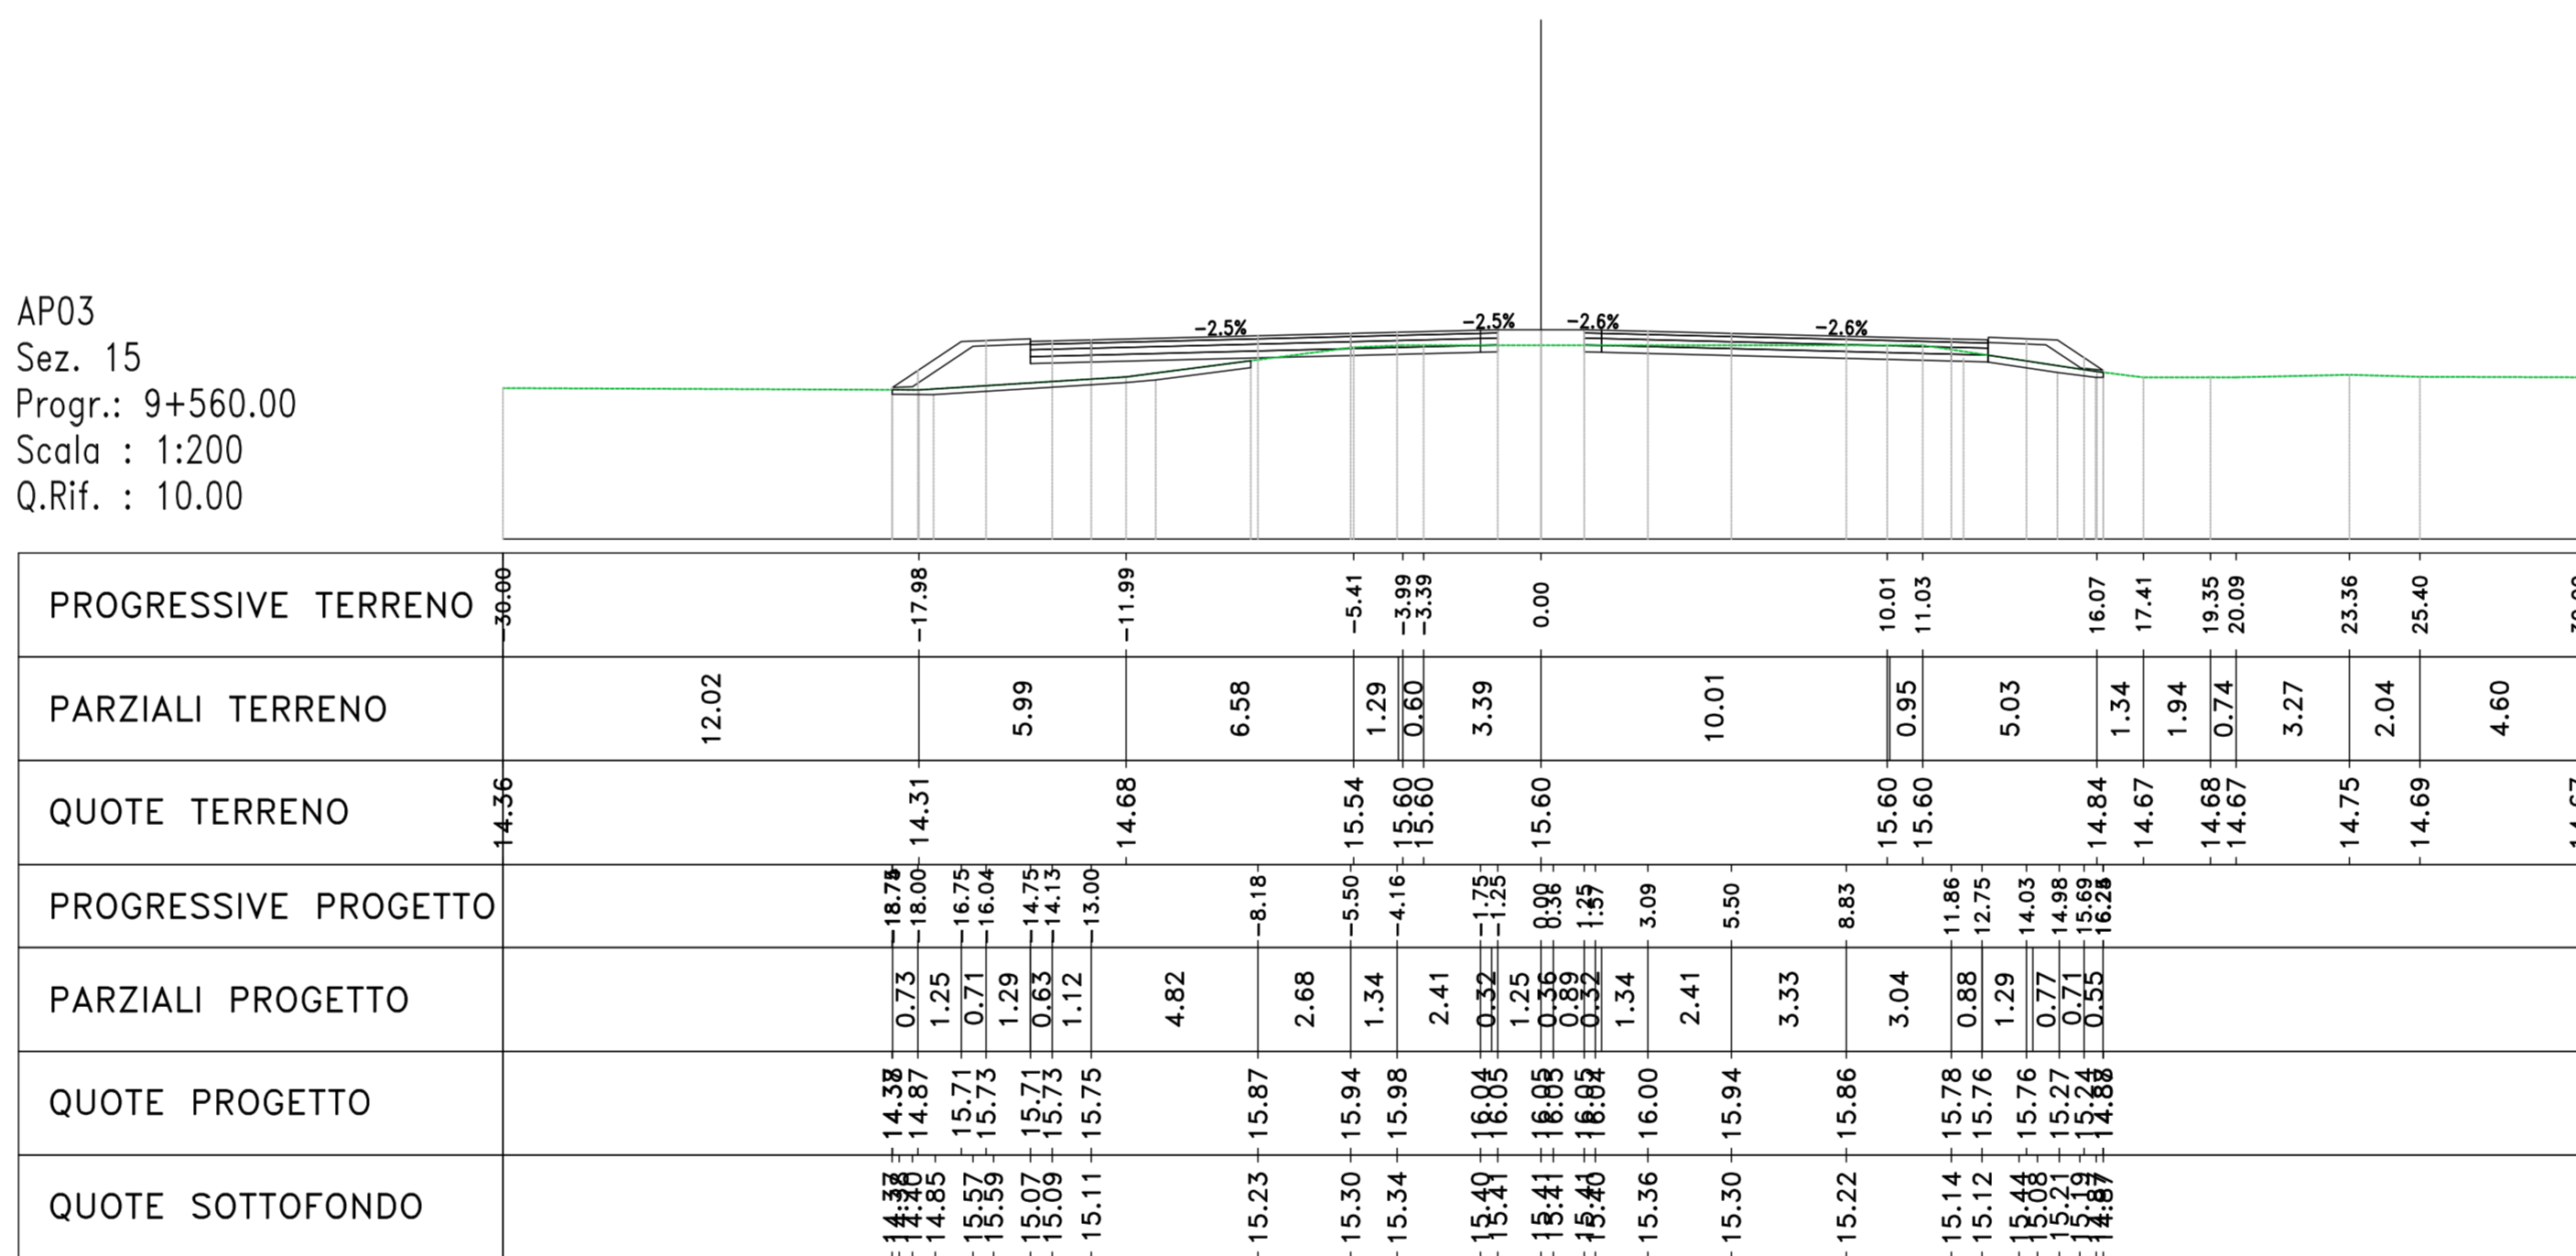


Materiali - Progr.9+560.00

Materiali	Area (mq)	Vol. (mc)
Ritrovato	6.04	85.30
Scavo	5.39	104.25
Scalfite	2.85	55.82
Terrano vegetale	1.64	30.00

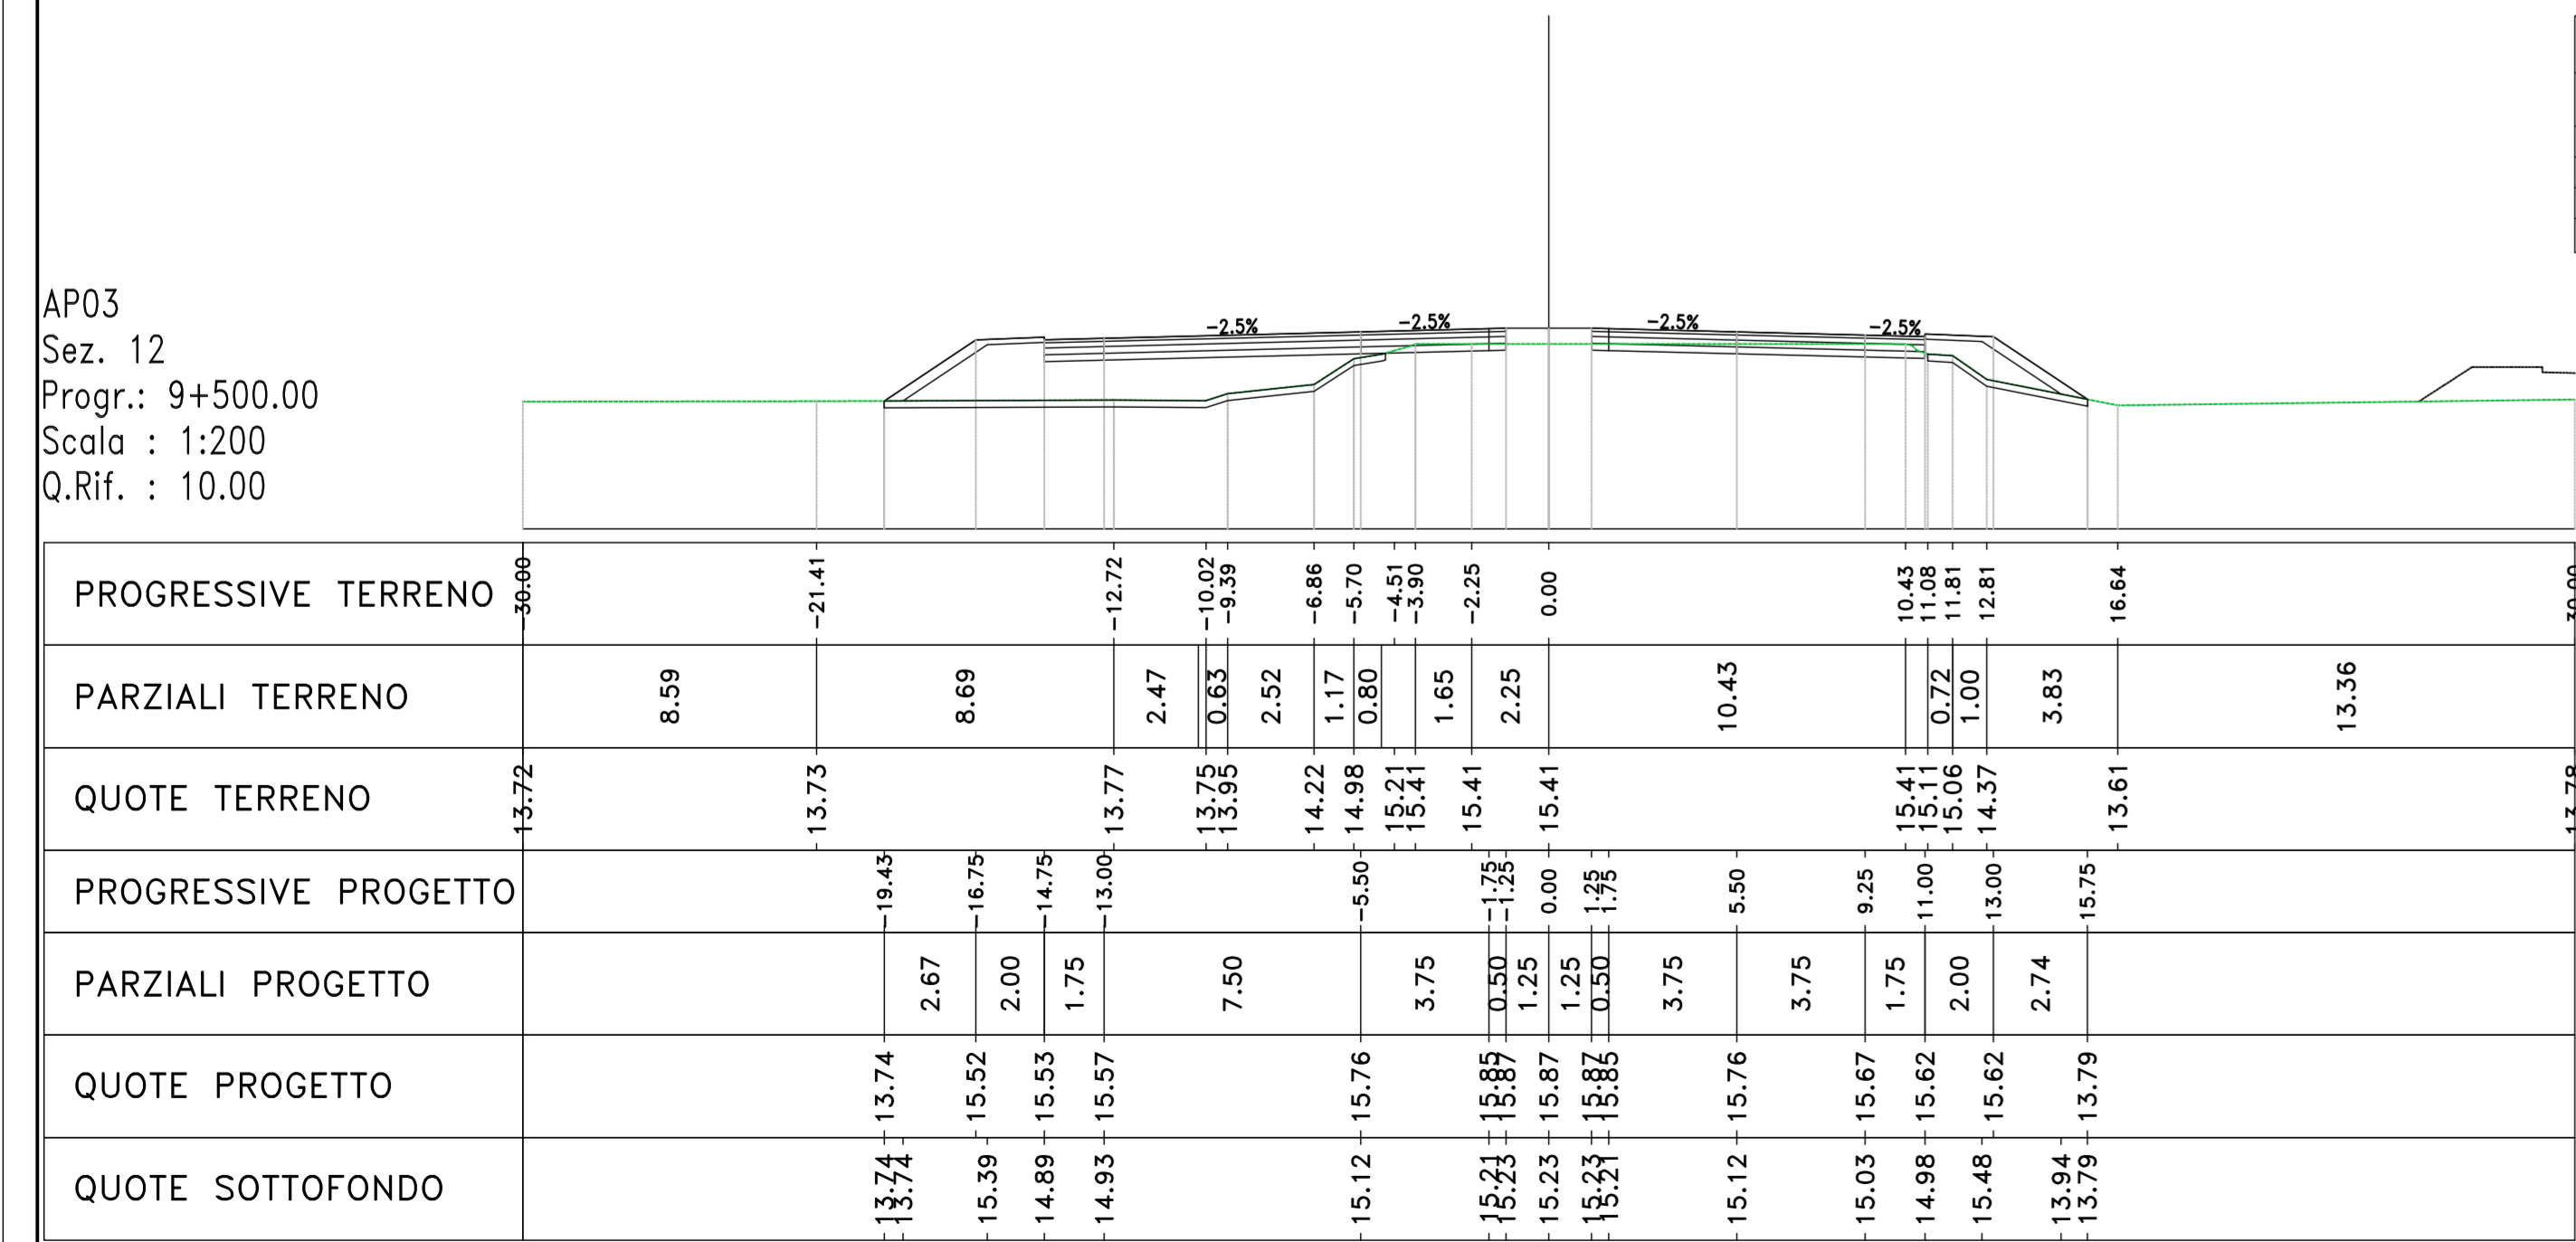

Materiali - Progr.9+500.00

Materiali	Area (mq)	Vol. (mc)
Ritrovato	18.47	303.85
Scavo	3.99	85.57
Scalfite	4.04	79.11
Terrano vegetale	2.39	39.48

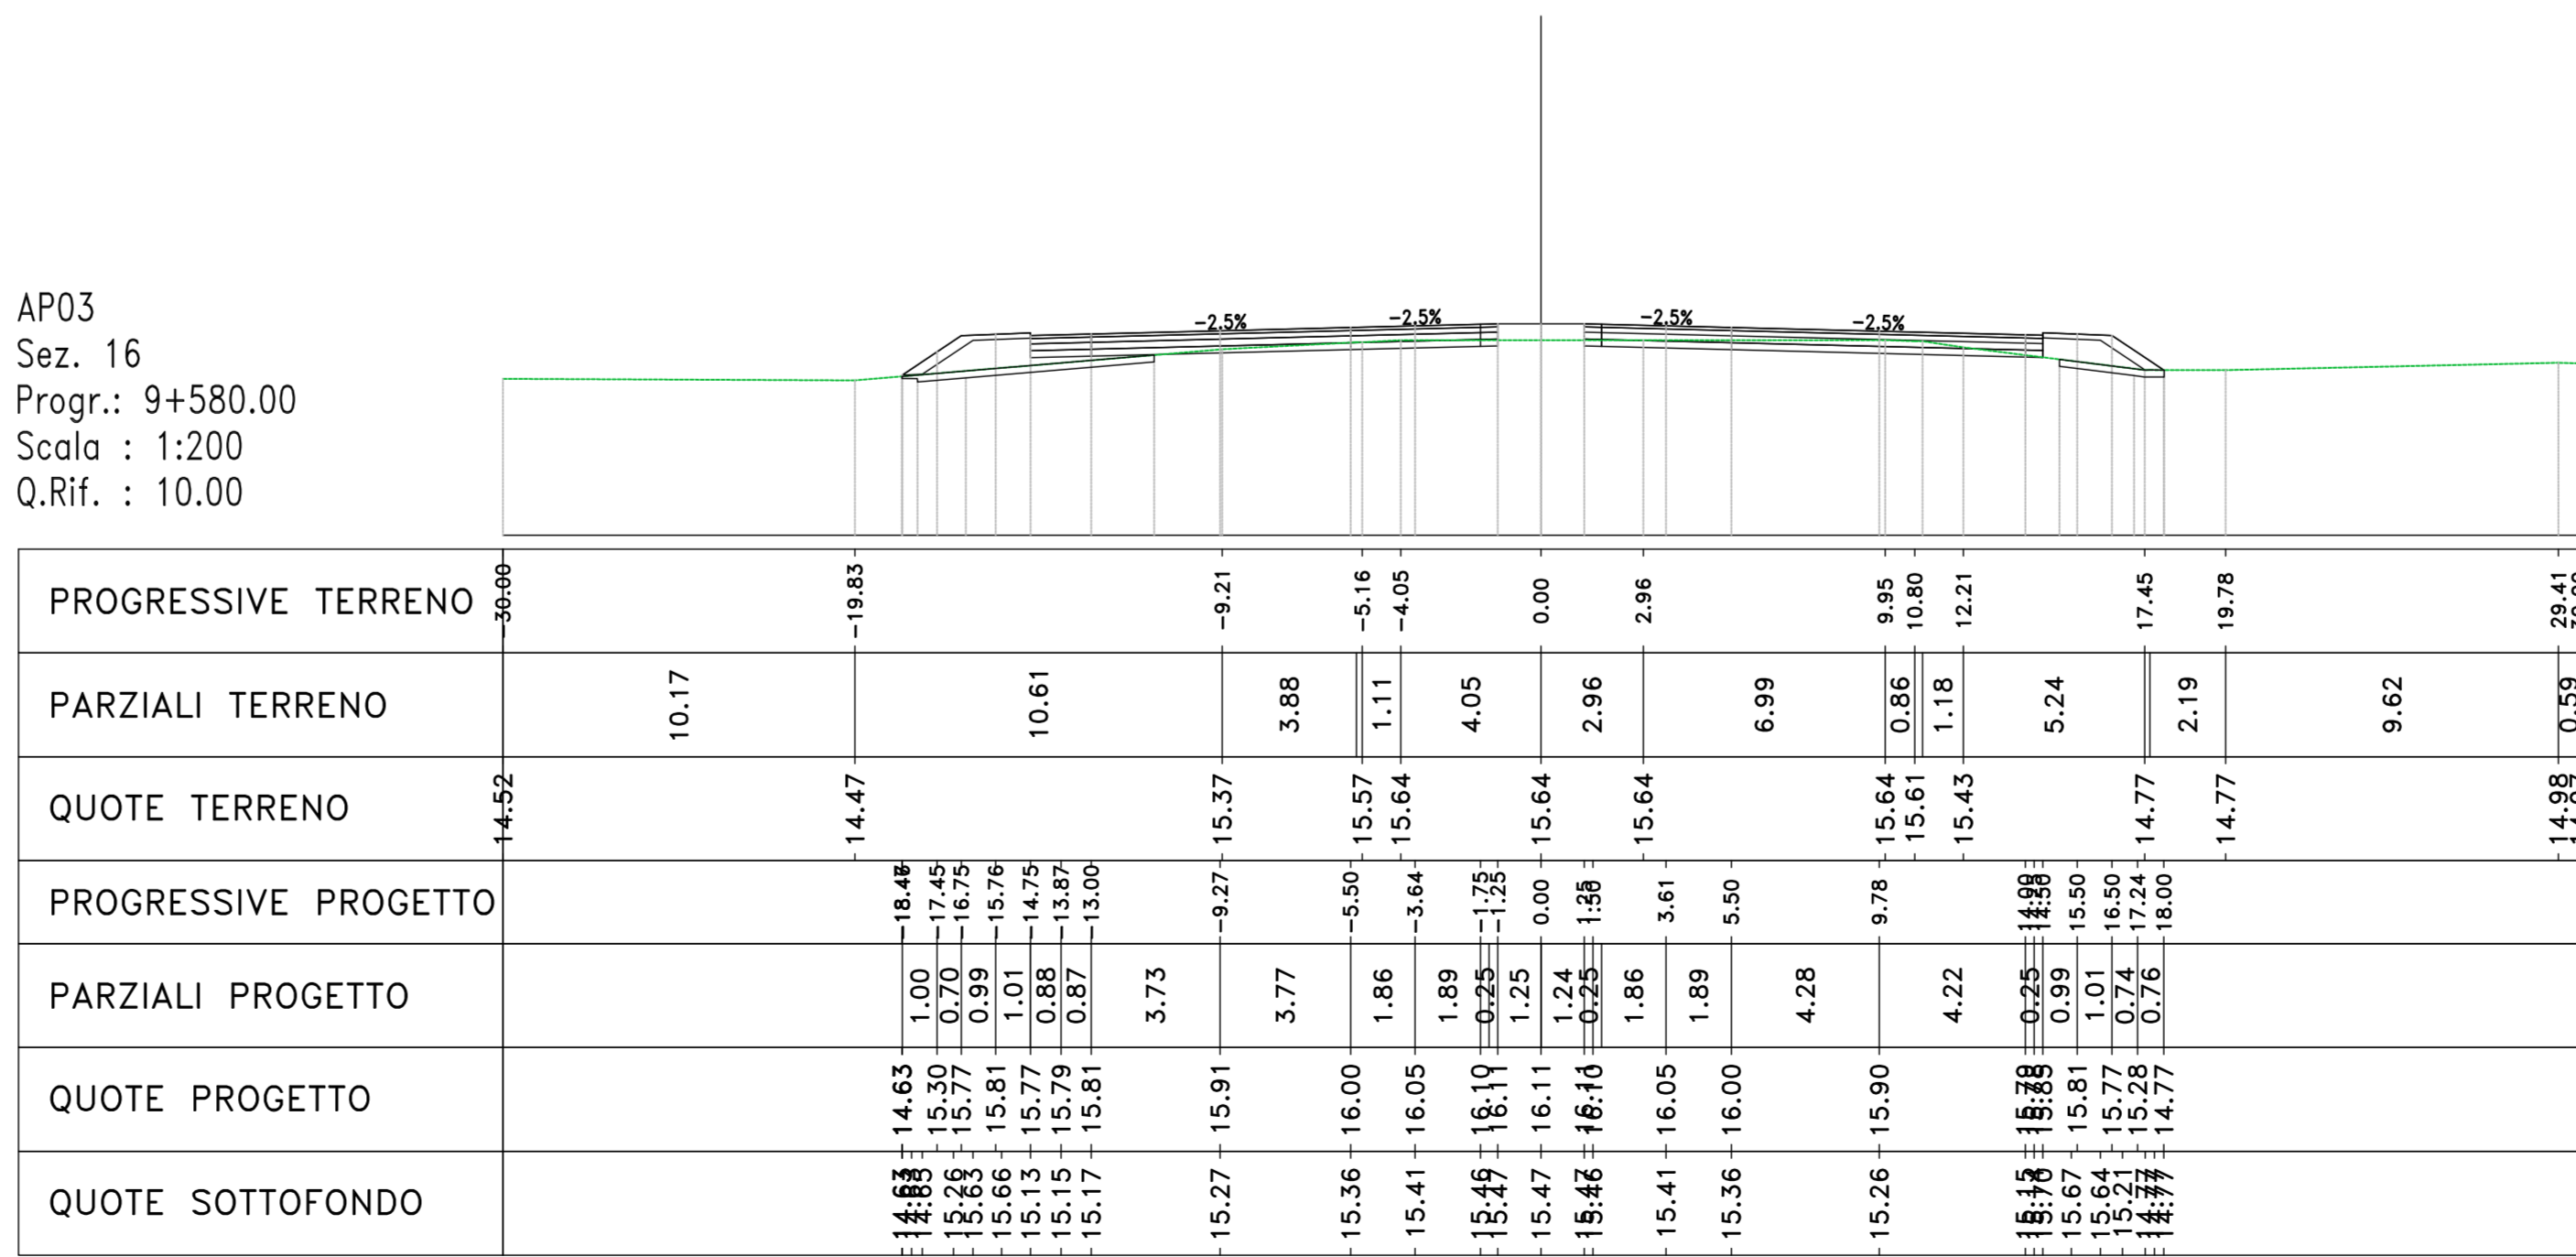

Materiali - Progr.9+580.00

Materiali	Area (mq)	Vol. (mc)
Ritrovato	3.87	100.13
Scavo	5.43	108.17
Scalfite	2.01	45.59
Terrano vegetale	1.62	32.48

S.S. n.130 "Iglesiente"
Eliminazione degli incroci a raso da Cagliari a Decimomannu da km 3+000 a 15+600

PROGETTO DEFINITIVO

PROGETTAZIONE: **ATI WA - LOTTI - SERING - WDP - BRENG**

PROGETTISTA E RESPONSABILE DELL'INTEGRAZIONE DELLE PRESTAZIONI SPECIALISTICHE: **VIÀ INGEGNERIA**

RESPONSABILI D'AREA:
 Responsabile Tracciato stradale: Dott. Ing. Massimo Capasso
 Responsabile Sicurezza: Dott. Ing. Giovanni Pizzo
 Responsabile Strutturali: Dott. Ing. Roberto Zaccaro
 Responsabile Elettrotelecomunicazioni e Impianti: Dott. Ing. Sergio Di Majo
 Responsabile Impianti: Dott. Ing. Francesco Venturo
 Responsabile Impianti: Dott. Ing. Francesco Venturo

COORDINATORE SICUREZZA IN FASE DI PROGETTAZIONE:
 Dott. Ing. Sergio Di Majo (Ord. Ing. Prov. Palermo 2812)

RESPONSABILE SIA:
 Dott. Ing. Francesco Venturo (Ord. Ing. Prov. Roma 14665)

VISTO: IL RESPONSABILE DEL PROCEDIMENTO:
 Dott. Ing. Francesco Corrao

GRUPPO DI PROGETTAZIONE INGEGNERIA

MANDATI:

PROGETTO STRADALE
ASSE PRINCIPALE
SEZIONI TRASVERSALI
TAV 02

CODICE PROGETTO	UV. PROG. ANNO	NOME FILE	REVISIONE	SCALA:
CA316351	19	CA316351_P03PS00TRASZ01-14_A	A	1:200
D	-	-	-	-
C	-	-	-	-
B	-	-	-	-
A	EMISSIONE	MAR 2020	M.TOSI	M.CARRODO
REV.	DESCRIZIONE	DATA	REDATTO	VERIFICATO