AP03
Sez. 25
Progr.: 9+760.00
Scala : 1:200
Q.Rif. : 10.00

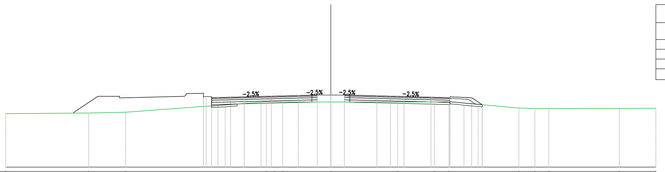

Materiali – Progr.9+760.00		
Materiale	Area (m²)	Vol. (m³)
Rilevato	0.95	17.24
Scavo	1.67	40.61
Scotico	1.39	29.05
Terreno vegetale	0.57	11.52

AP03
Sez. 26
Progr.: 9+780.00
Scala : 1:200
Q.Rif. : 10.00

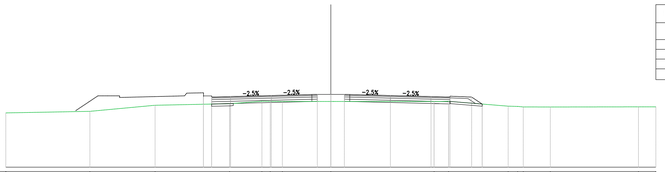

Materiali – Progr.9+780.00		
Materiale	Area (m²)	Vol. (m³)
Rilevato	0.82	17.74
Scavo	1.50	31.76
Scotico	1.57	29.62
Terreno vegetale	0.57	11.43

AP03
Sez. 27
Progr.: 9+800.00
Scala : 1:200
Q.Rif. : 10.00

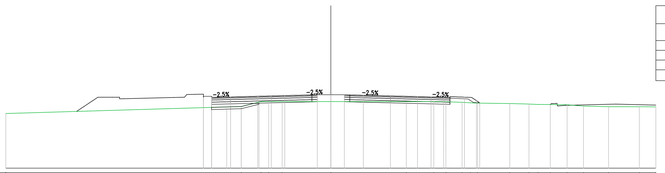

Materiali – Progr.9+800.00		
Materiale	Area (m²)	Vol. (m³)
Rilevato	1.82	26.44
Scavo	1.74	32.40
Scotico	0.93	25.01
Terreno vegetale	0.50	10.68

AP03
Sez. 28
Progr.: 9+820.00
Scala : 1:200
Q.Rif. : 10.00

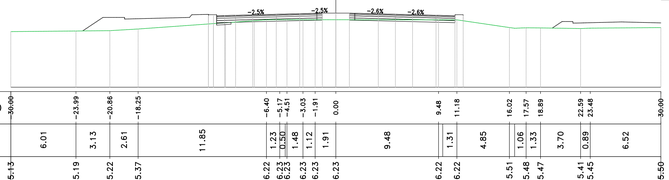

Materiali – Progr.9+820.00		
Materiale	Area (m²)	Vol. (m³)
Rilevato	0.11	19.33
Scavo	2.27	40.04
Scotico	0.59	15.20
Terreno vegetale	0.00	4.95

AP03
Sez. 29
Progr.: 9+840.00
Scala : 1:200
Q.Rif. : 10.00

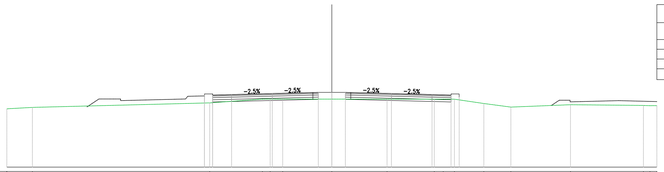

Materiali – Progr.9+840.00		
Materiale	Area (m²)	Vol. (m³)
Rilevato	0.11	2.20
Scavo	2.26	45.30
Scotico	0.00	5.87
Terreno vegetale	0.00	0.00

AP03
Sez. 30
Progr.: 9+860.00
Scala : 1:200
Q.Rif. : 10.00

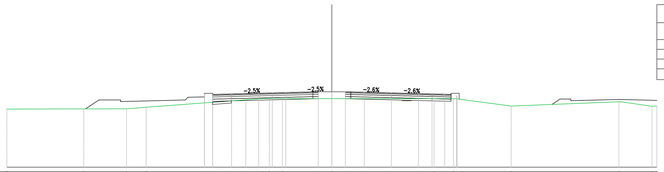

Materiali – Progr.9+860.00		
Materiale	Area (m²)	Vol. (m³)
Rilevato	0.16	2.68
Scavo	1.89	42.55
Scotico	0.61	6.13
Terreno vegetale	0.00	0.00

AP03
Sez. 31
Progr.: 9+880.00
Scala : 1:200
Q.Rif. : 10.00

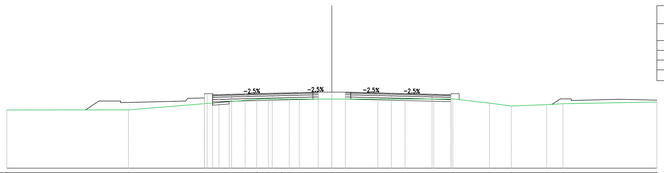

Materiali – Progr.9+880.00		
Materiale	Area (m²)	Vol. (m³)
Rilevato	0.25	4.06
Scavo	1.71	37.02
Scotico	0.31	9.24
Terreno vegetale	0.00	0.00

AP03
Sez. 32
Progr.: 9+900.00
Scala : 1:200
Q.Rif. : 10.00

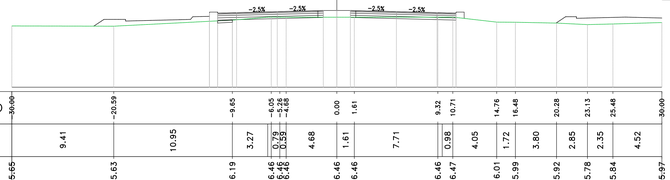

Materiali – Progr.9+900.00		
Materiale	Area (m²)	Vol. (m³)
Rilevato	0.16	4.05
Scavo	2.14	38.53
Scotico	0.27	5.84
Terreno vegetale	0.00	0.00

ANAS
GRUPPO FS ITALIANE

Direzione Progettazione e Realizzazione Lavori

S.S. n.130 "Iglesiente"

Eliminazione degli incroci a raso da Cagliari a Decimomannu da km 3+000 a 15+600

PROGETTO DEFINITIVO — COD. CA316 CA351

PROGETTAZIONE: ATI VIA - LOTTI - SERING - VDP - BRENG

PROGETTISTA E RESPONSABILE DELL'INTEGRAZIONE DELLE PRESTAZIONI SPECIALISTICHE:
Dott. Ing. Francesco Nicchiarelli (Ord. Ing. Prov. Roma 14711)

RESPONSABILI D'AREA:
Responsabile Tracciato stradale: *Dott. Ing. Massimo Capasso (Ord. Ing. Prov. Roma 26037)*
Responsabile Strutture: *Dott. Ing. Giovanni Plazza (Ord. Ing. Prov. Roma 20000)*
Responsabile Idraulica, Geotecnica e Impianti: *Dott. Ing. Sergio Di Maio (Ord. Ing. Prov. Palermo 2872)*
Responsabile Ambiente: *Dott. Ing. Francesco Ventura (Ord. Ing. Prov. Roma 14660)*

GEOLOGO:
Dott. Geol. Enrico Curcuruto (Ord. Geo. Regione Sicilia 966)

COORDINATORE SICUREZZA IN FASE DI PROGETTAZIONE:
Dott. Ing. Sergio Di Maio (Ord. Ing. Prov. Palermo 2872)

RESPONSABILE SIA:
Dott. Ing. Francesco Ventura (Ord. Ing. Prov. Roma 14660)

VISTO: IL RESPONSABILE DEL PROCEDIMENTO:
Dott. Ing. Francesco Corrias

GRUPPO DI PROGETTAZIONE
MANDATARIA: ViA INGEGNERIA
MANDANTI: LOTTI ingegneria; SERING INGEGNERIA; vdp; BRENG BRIDGE ENGINEERING

PROGETTO STRADALE
ASSE PRINCIPALE
SEZIONI TRASVERSALI
TAV 04

FRANCESCO NICCHIARELLI — ORDINE INGEGNERI DELLA PROVINCIA DI ROMA — 14711 — SEZIONE A

CODICE PROGETTO	NOME FILE	REVISIONE	SCALA:
PROGETTO: CA316351 D 19 (LIV. PROG. ANNO)	CODICE ELAB.: P03PS00TRASZ04_14_A	A	1:200

REV.	DESCRIZIONE	DATA	REDATTO	VERIFICATO	APPROVATO
D		-	-	-	-
C		-	-	-	-
B		-	-	-	-
A	EMISSIONE	MAR 2020	M.TOSI	M.CAPASSO	F. NICCHIARELLI