



AP03
Sez. 49
Progr.: 10+240.00
Scala : 1:200
Q.Rif. : 10.00

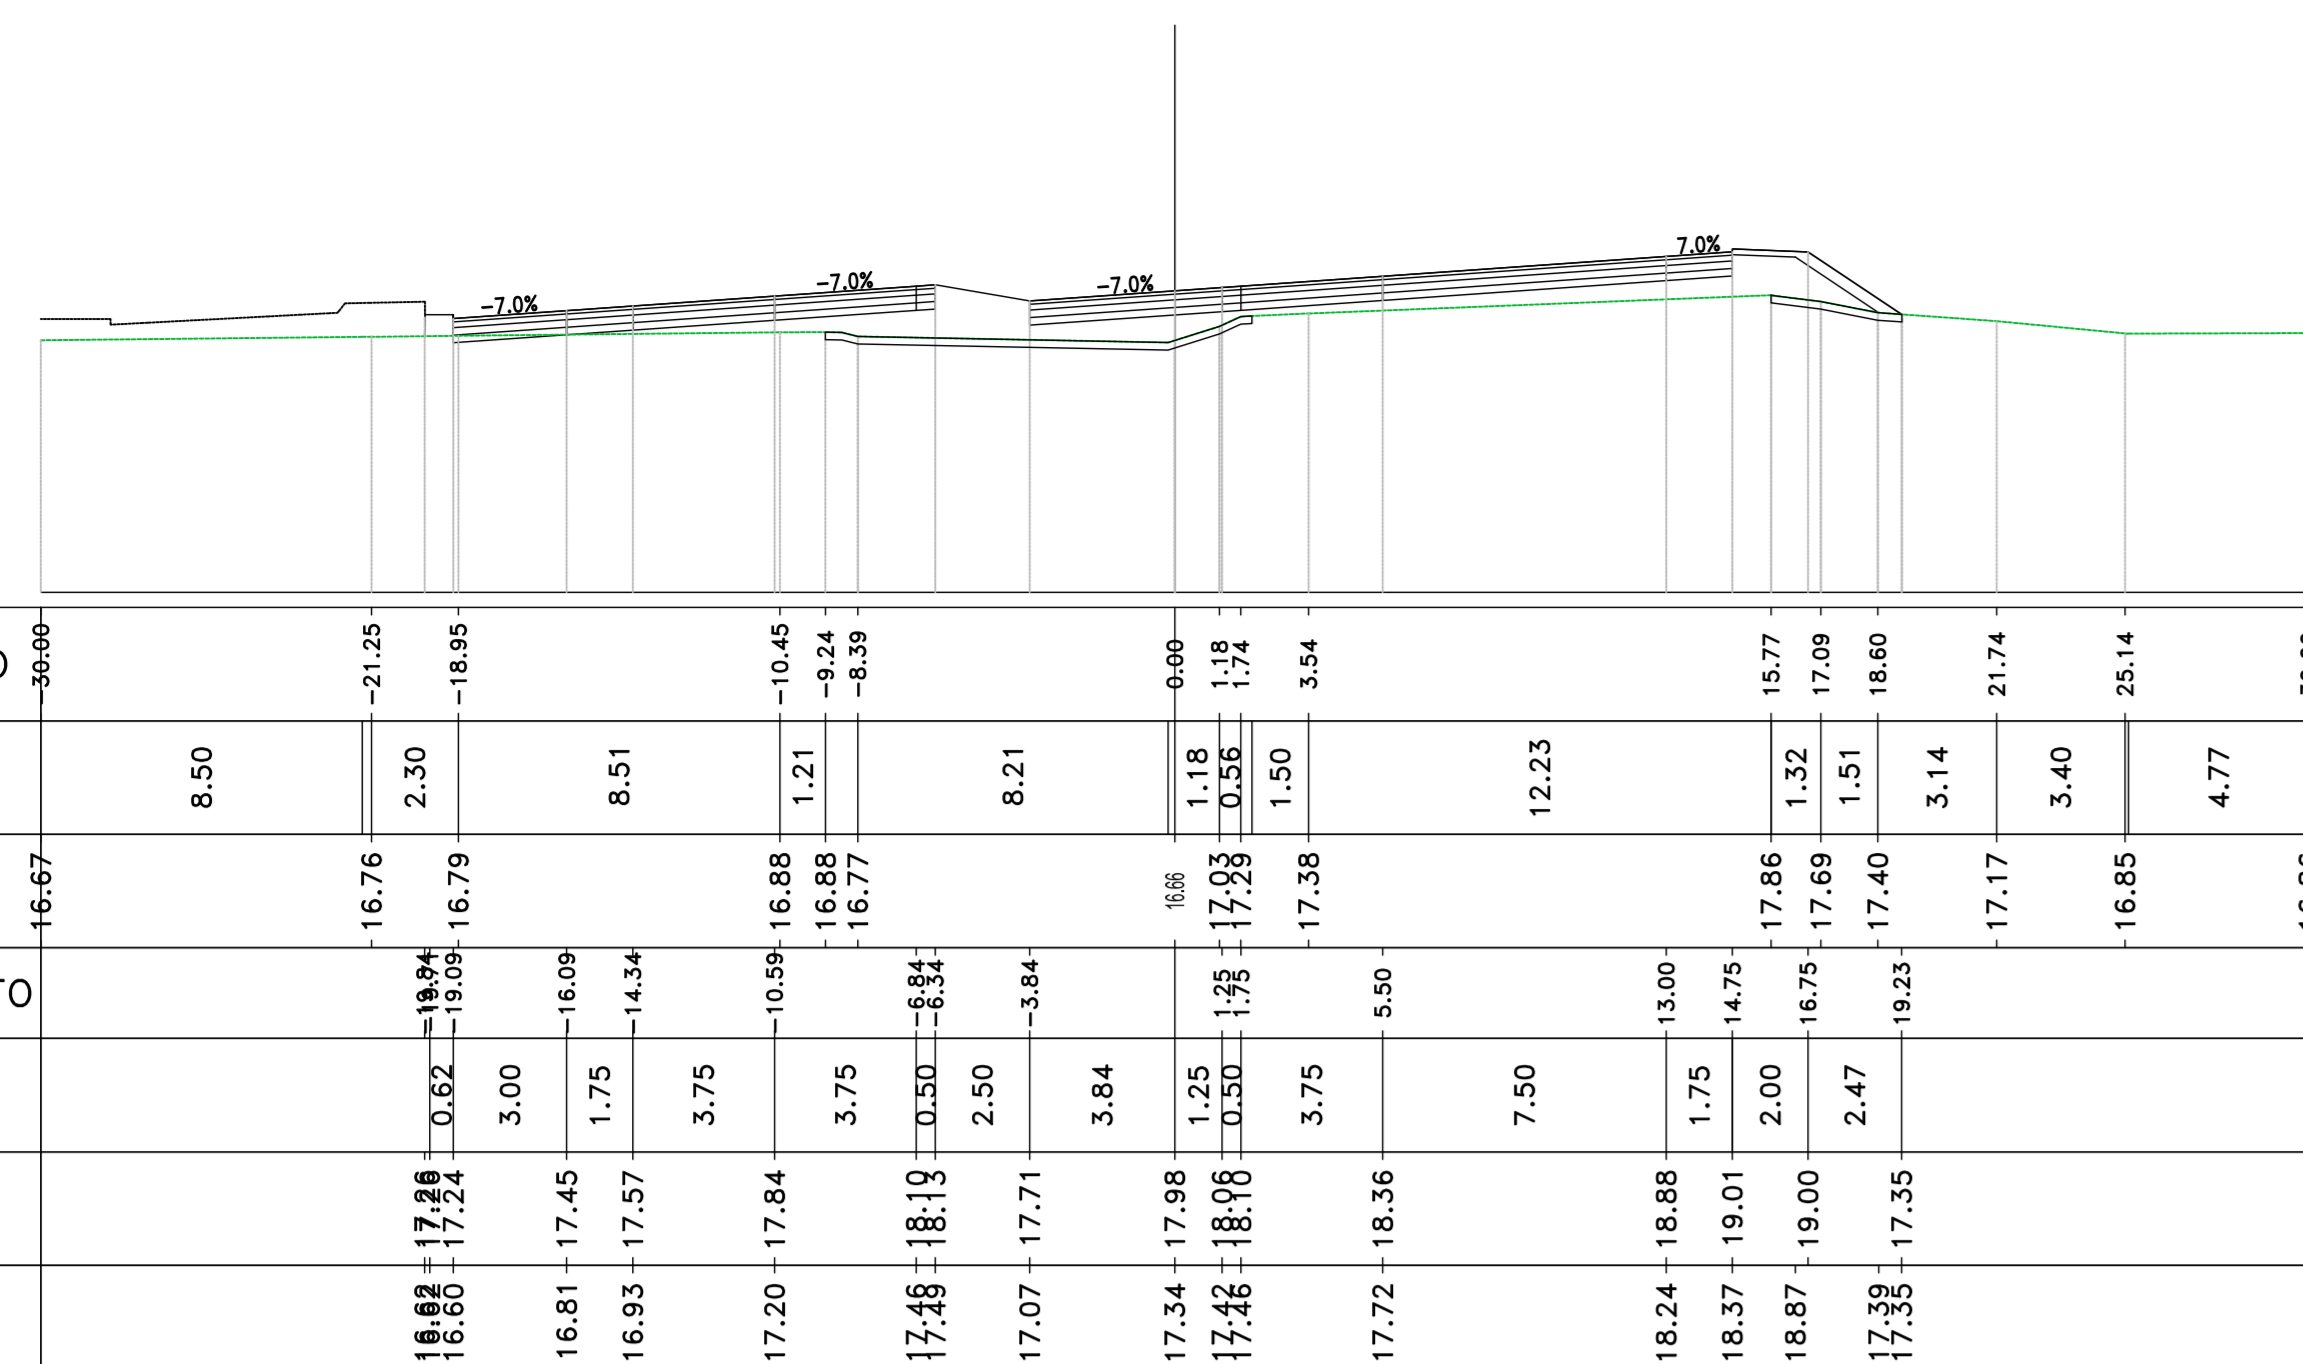


Materiali - Progr.10+240.00		
Materiali	Area (mq)	Vol. (mc)
Rilivato	15.01	313.52
Scavo	0.41	4.01
Soffitto	3.35	72.32
Terrano vegetale	1.32	21.47

AP03
Sez. 50
Progr.: 10+260.00
Scala : 1:200
Q.Rif. : 10.00

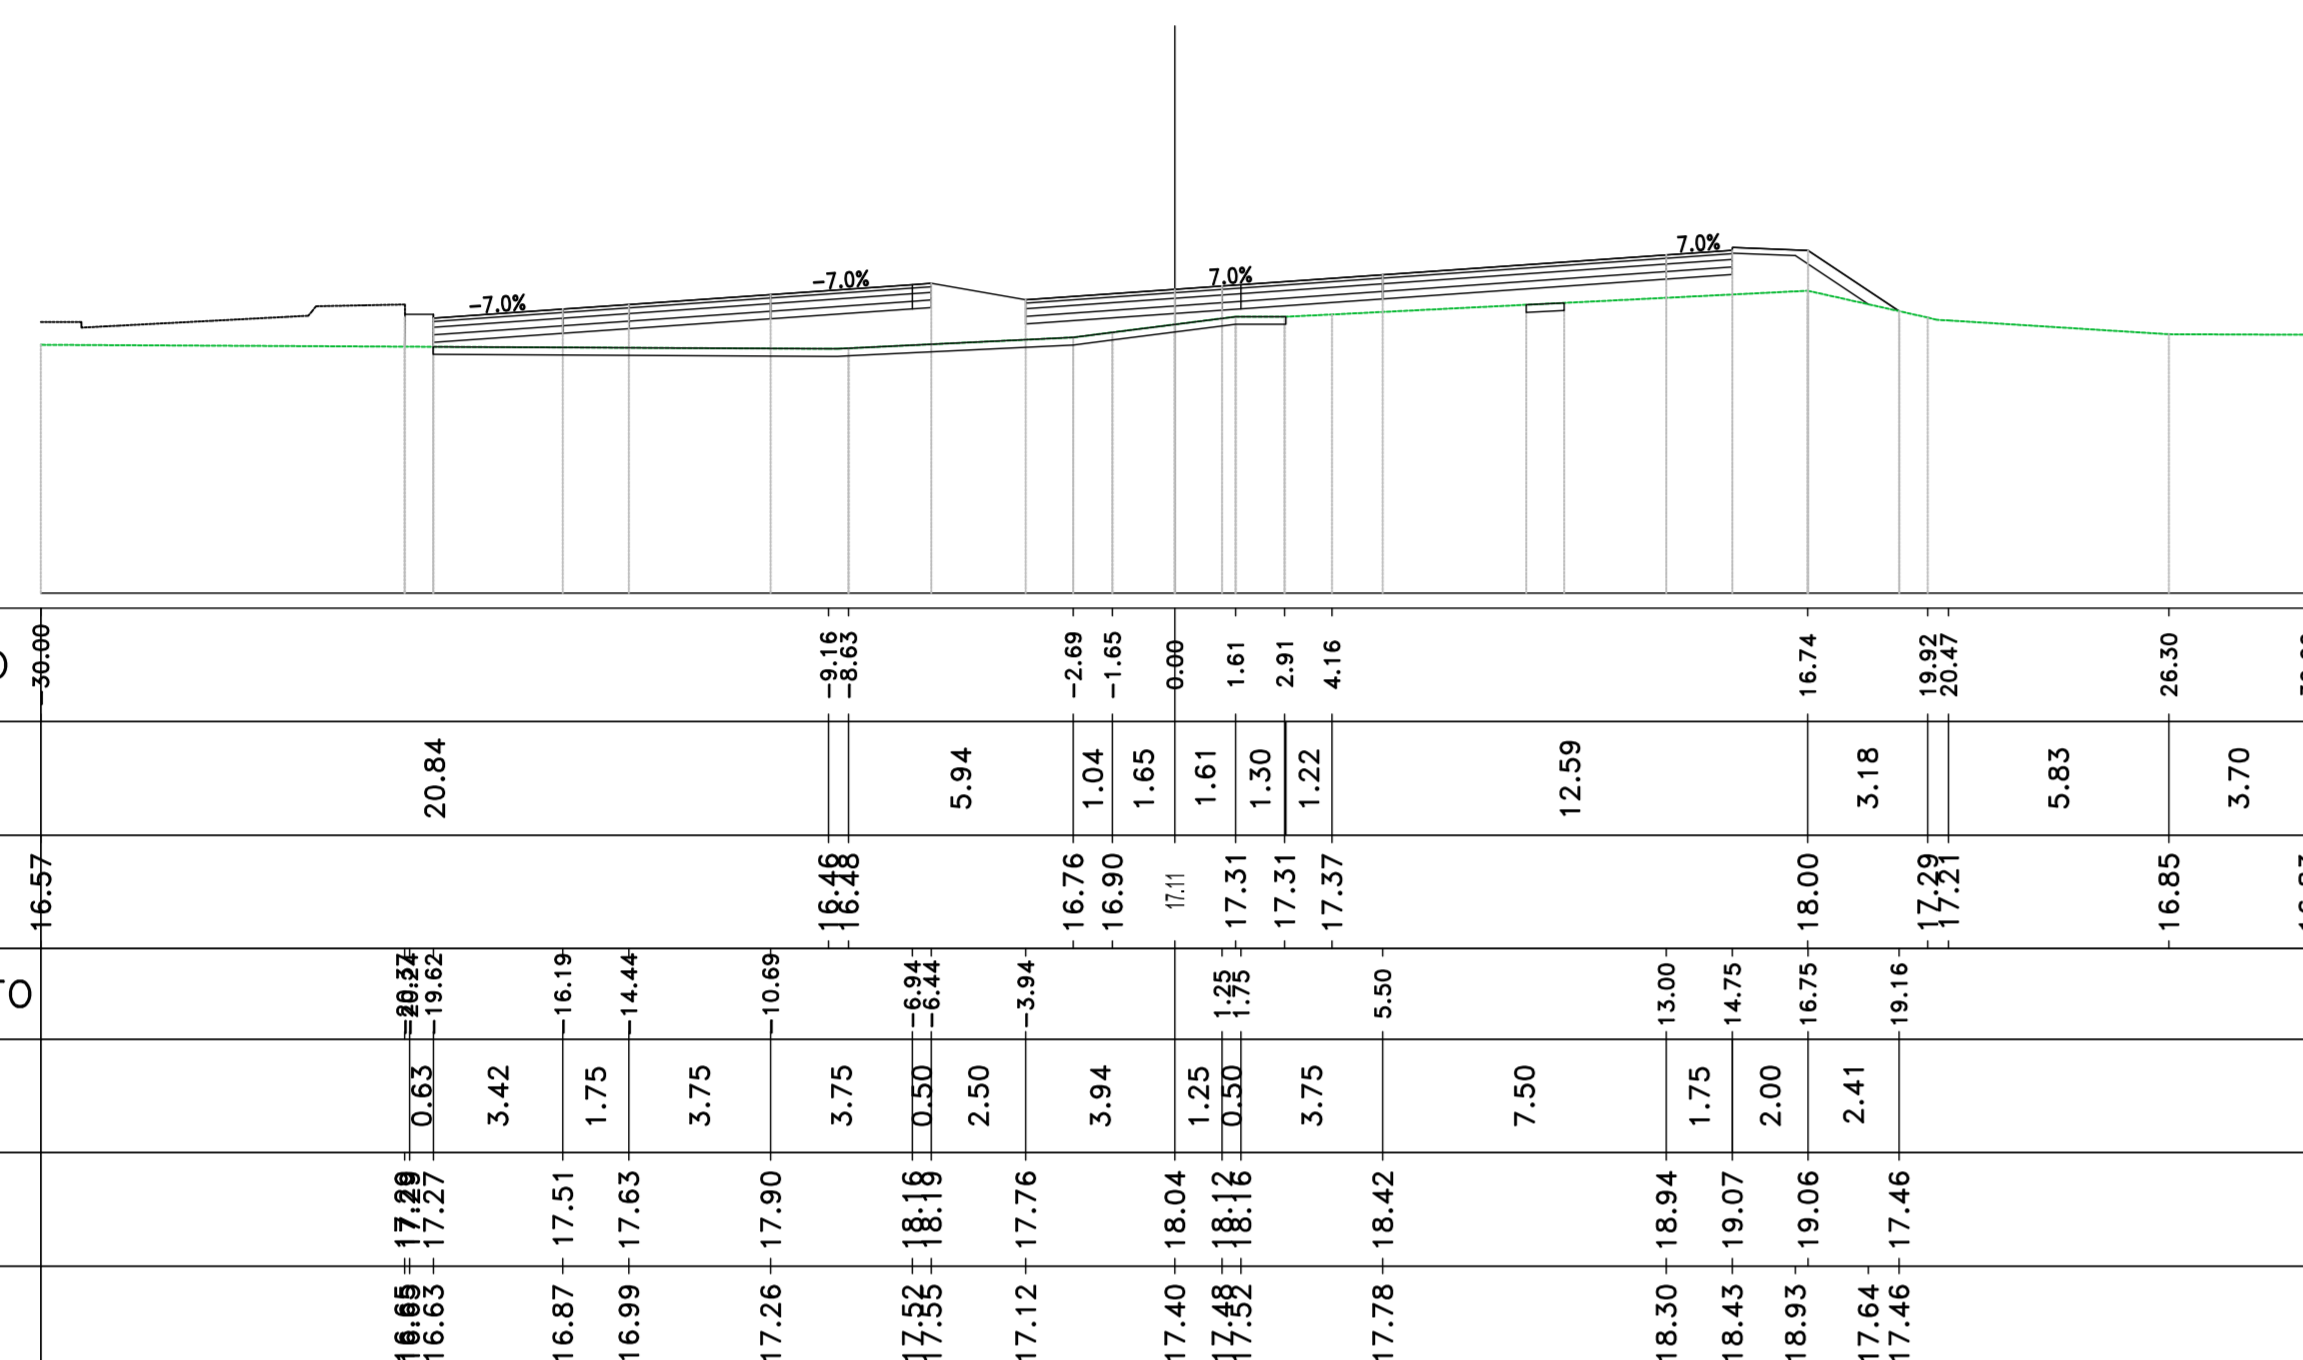


Materiali - Progr.10+260.00		
Materiali	Area (mq)	Vol. (mc)
Rilivato	16.55	344.35
Scavo	0.00	0.00
Soffitto	4.21	78.58
Terrano vegetale	1.06	22.43

AP03
Sez. 51
Progr.: 10+280.00
Scala : 1:200
Q.Rif. : 10.00

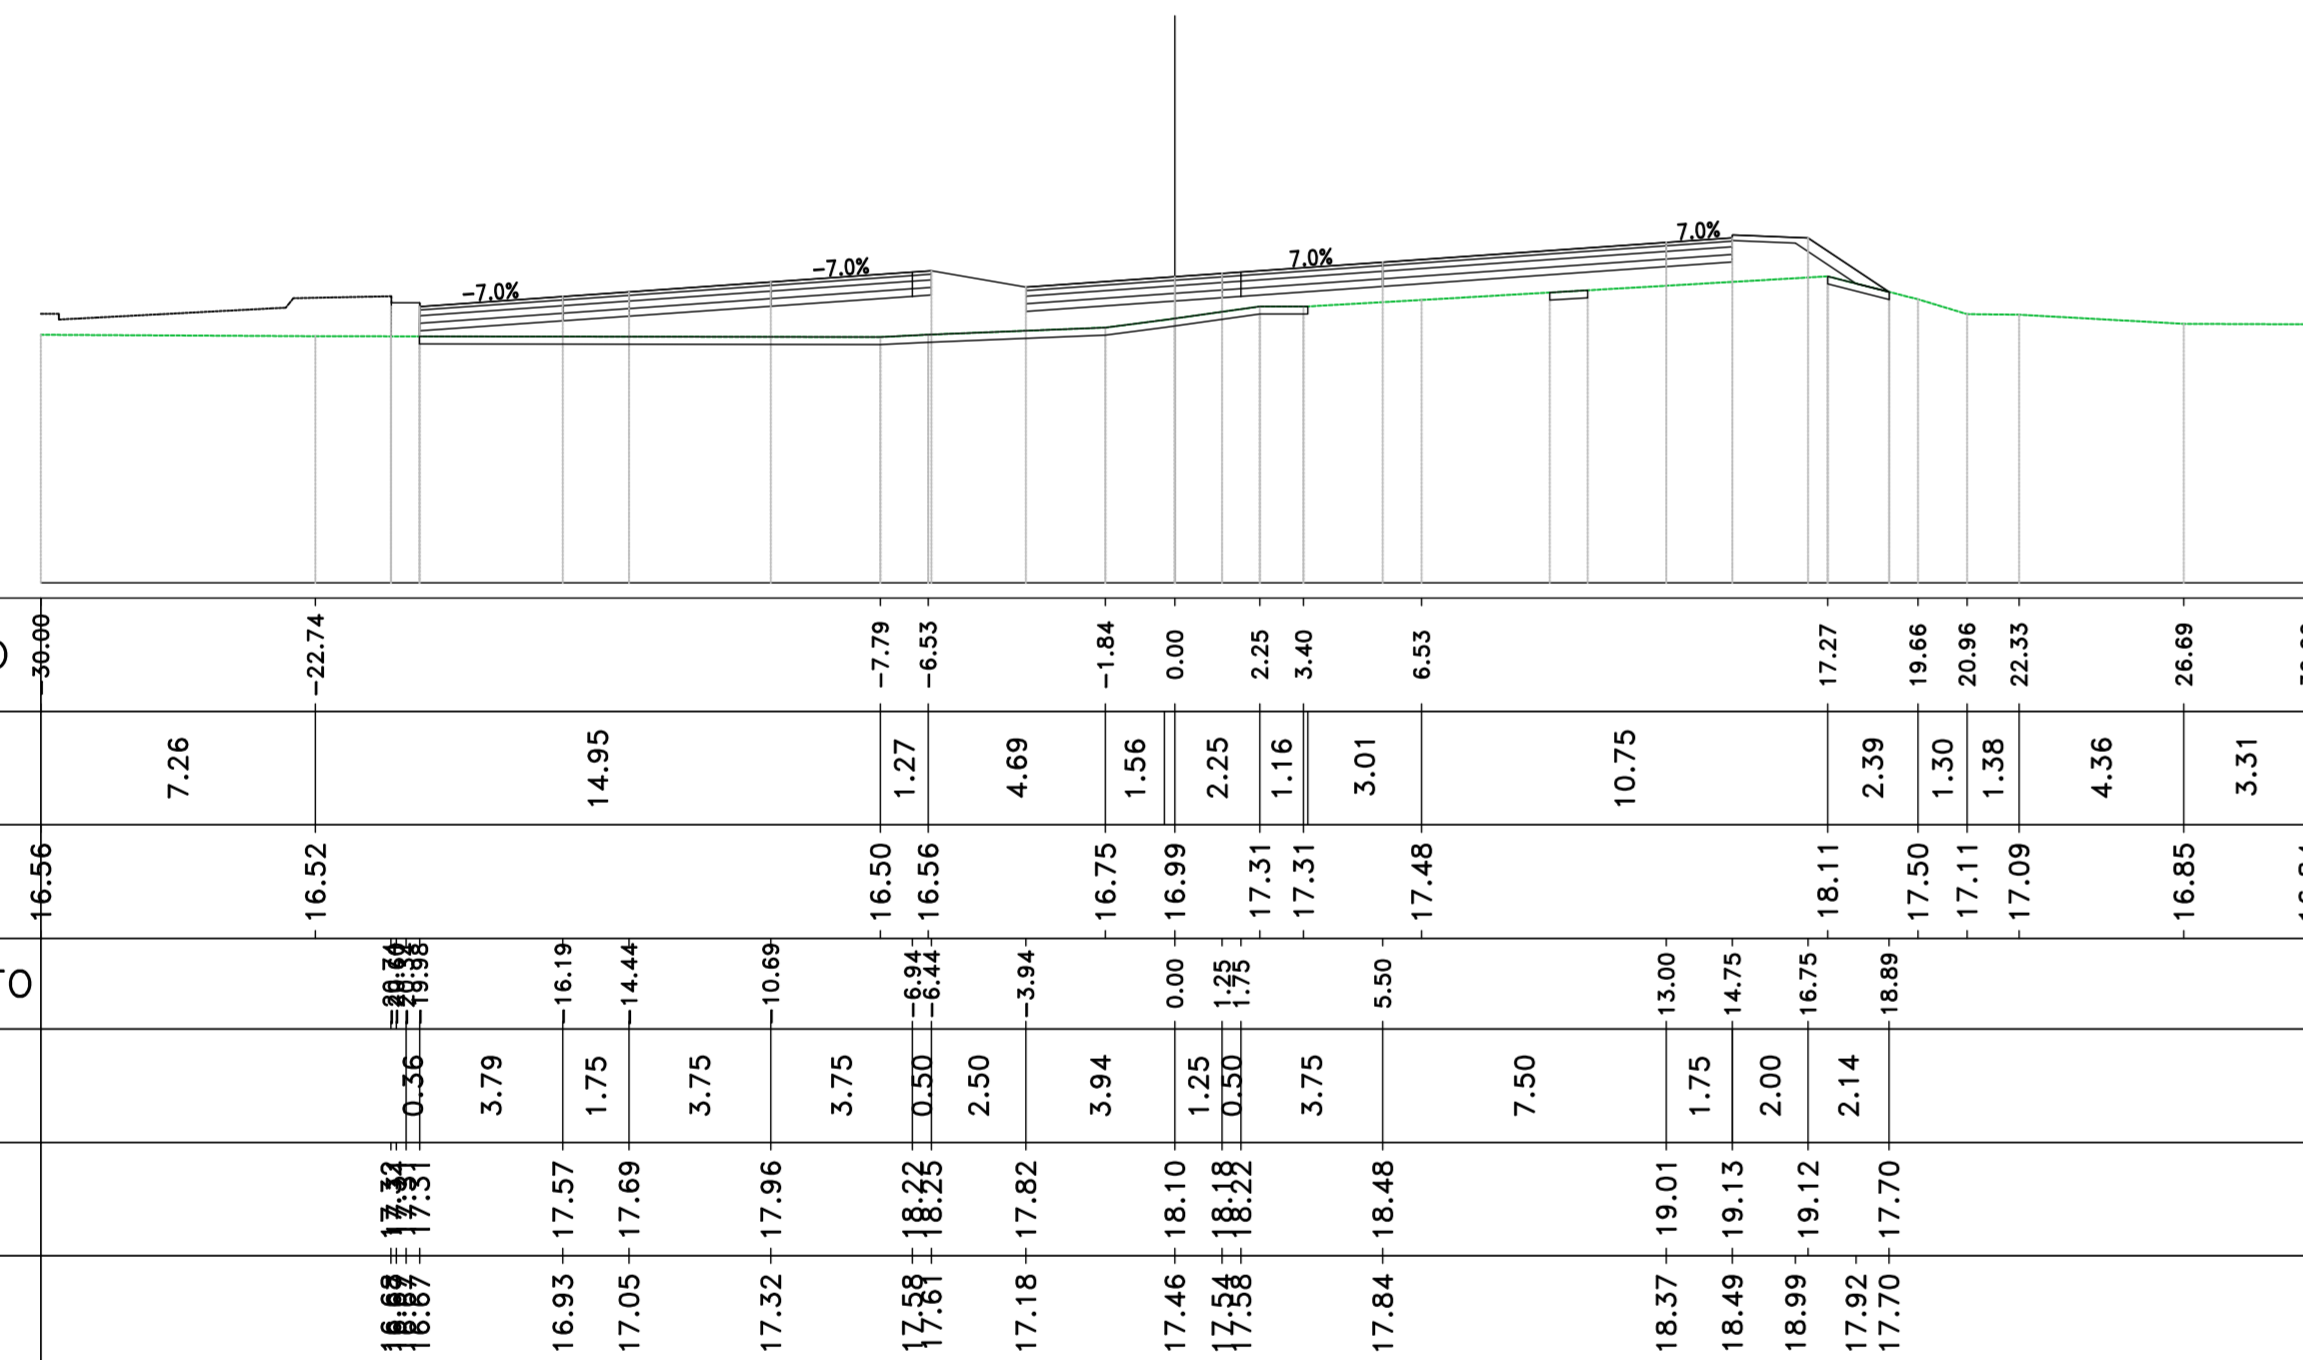


Materiali - Progr.10+280.00		
Materiali	Area (mq)	Vol. (mc)
Rilivato	21.46	407.36
Scavo	0.00	0.00
Soffitto	5.24	98.31
Terrano vegetale	0.90	20.98

AP03
Sez. 52
Progr.: 10+300.00
Scala : 1:200
Q.Rif. : 10.00

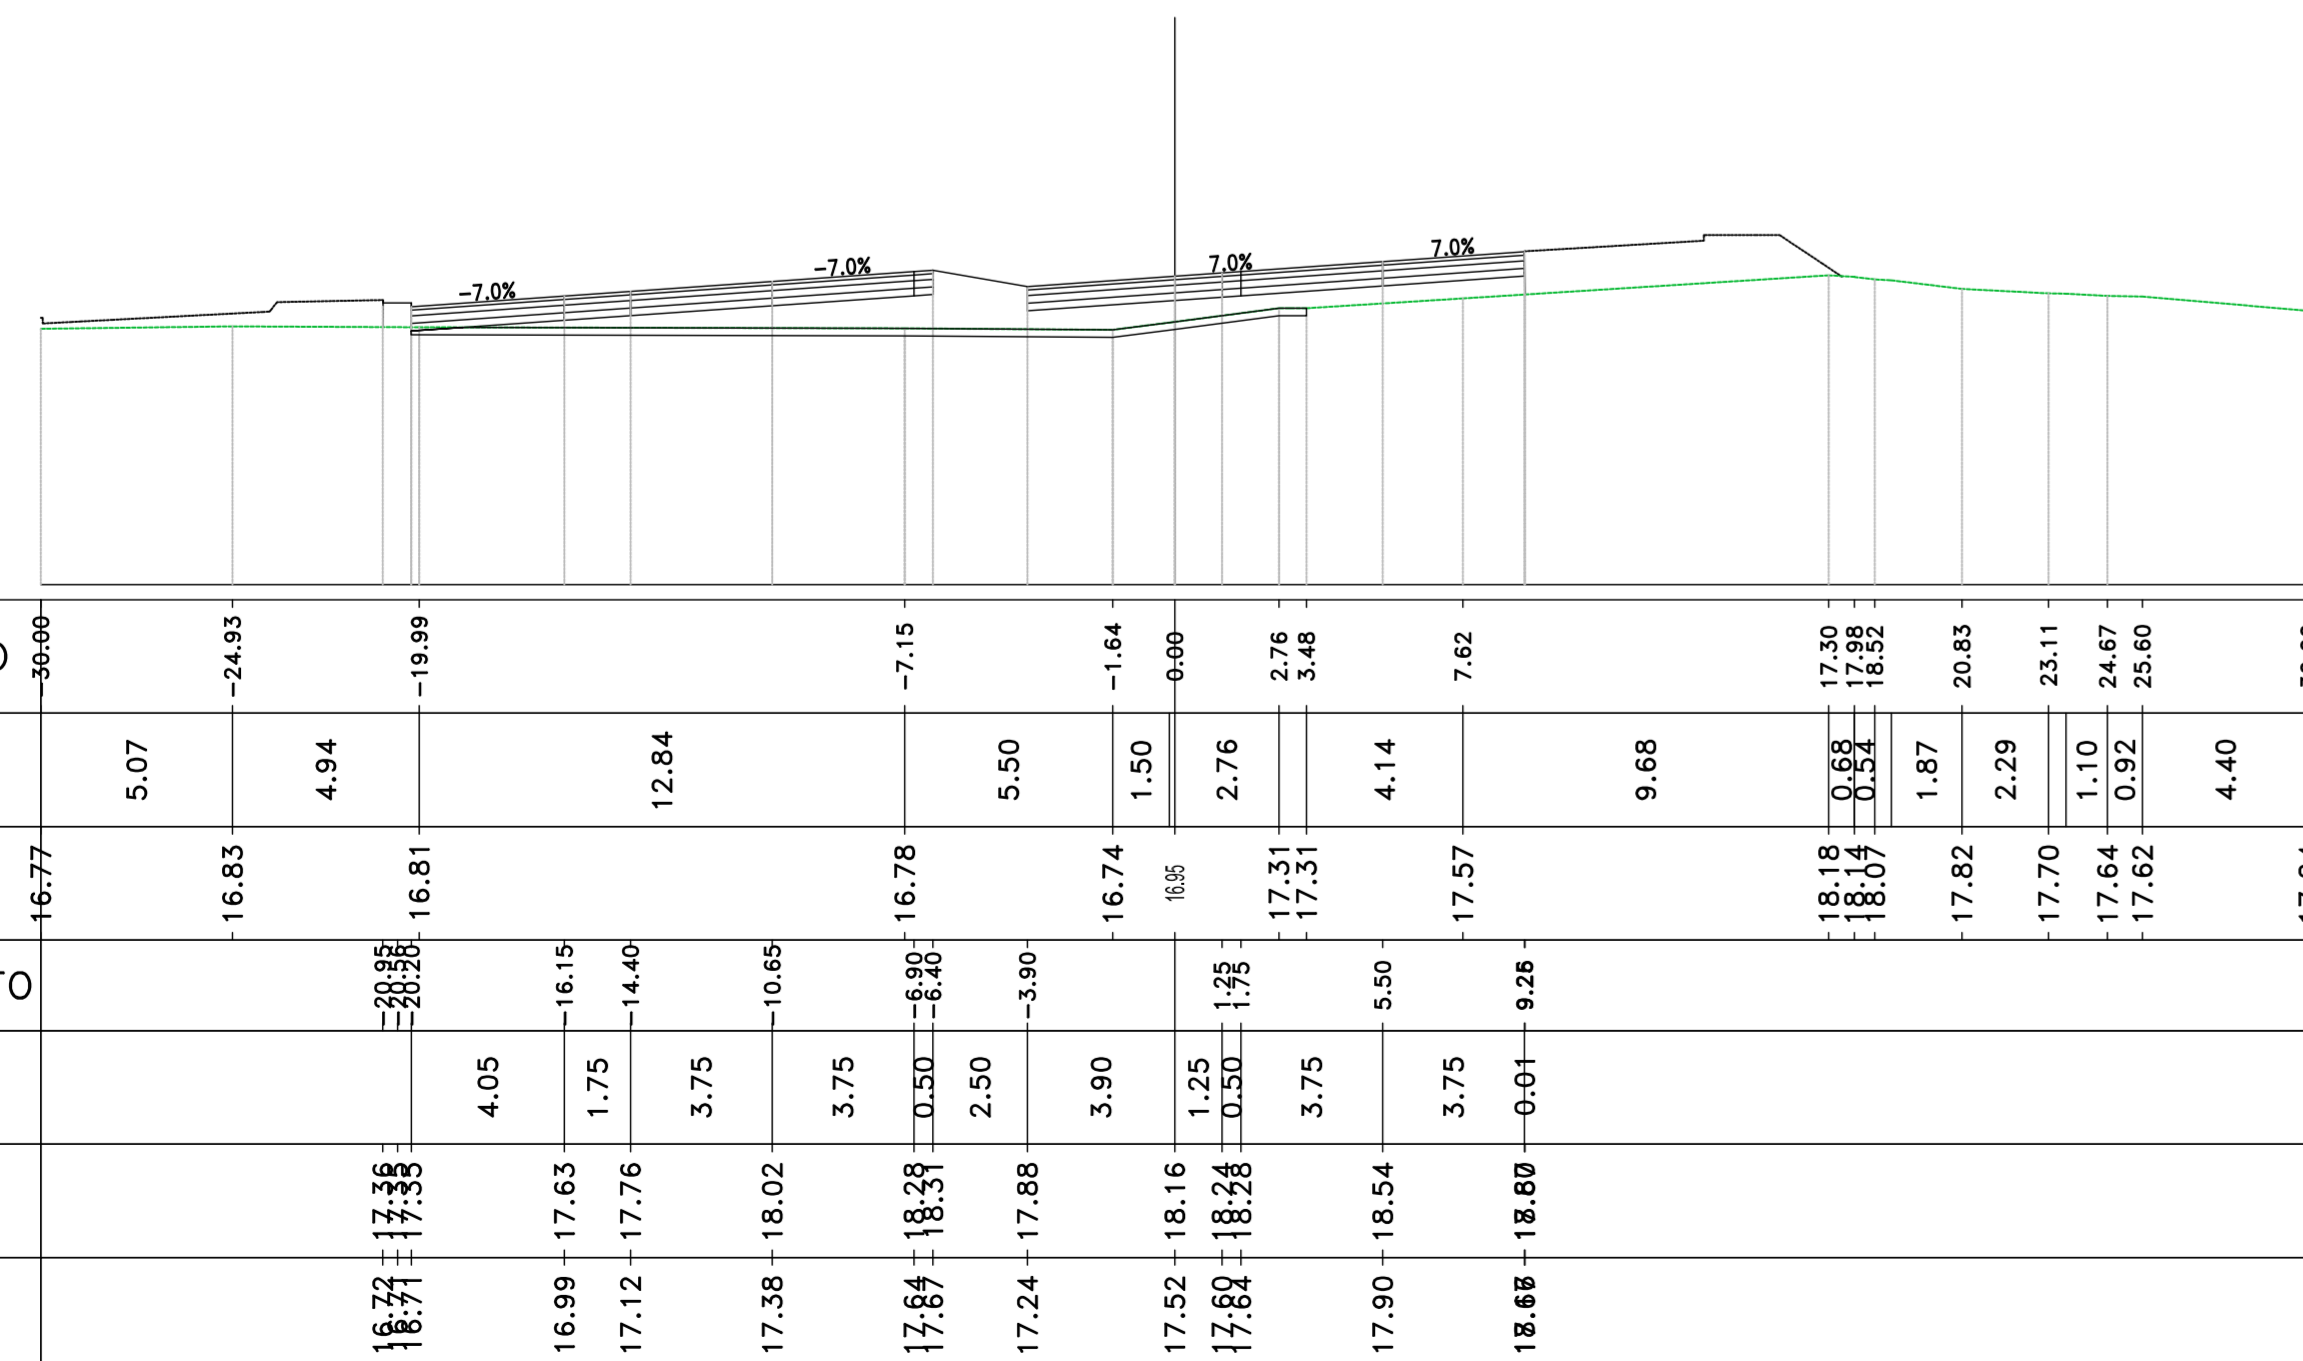


Materiali - Progr.10+300.00		
Materiali	Area (mq)	Vol. (mc)
Rilivato	13.98	352.94
Scavo	0.14	1.35
Soffitto	4.74	88.48
Terrano vegetale	0.00	0.00

AP03
Sez. 53
Progr.: 10+320.00
Scala : 1:200
Q.Rif. : 10.00

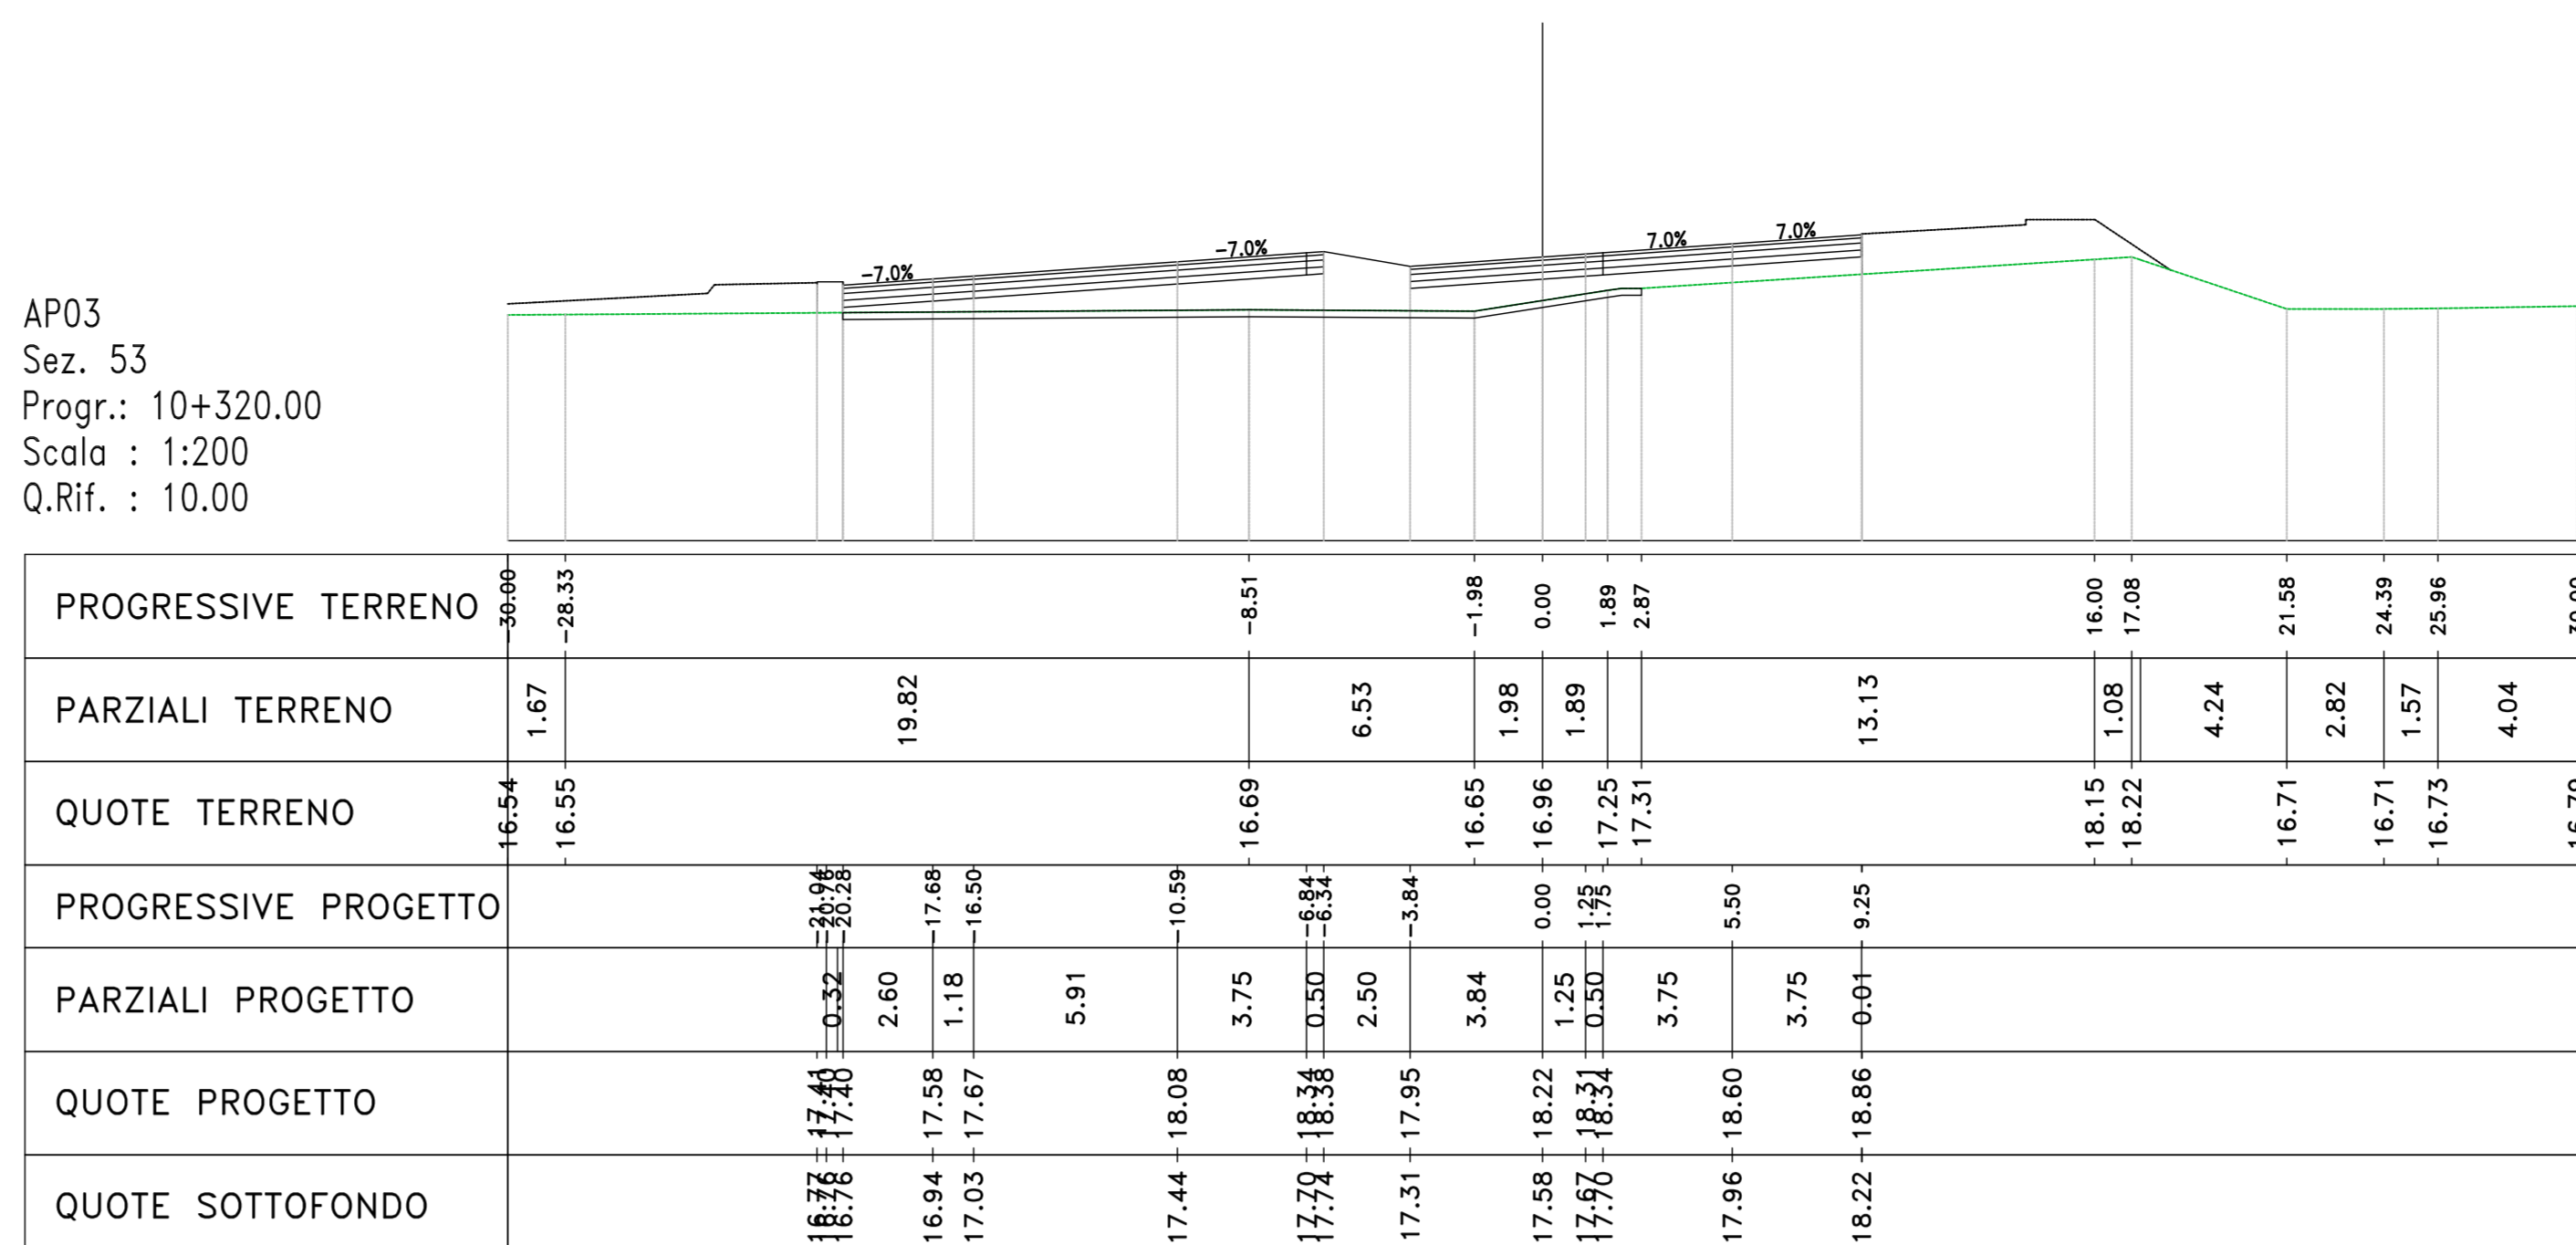


Materiali - Progr.10+320.00		
Materiali	Area (mq)	Vol. (mc)
Rilivato	17.83	315.44
Scavo	0.00	1.39
Soffitto	4.83	92.24
Terrano vegetale	0.00	0.00

AP03
Sez. 54
Progr.: 10+340.00
Scala : 1:200
Q.Rif. : 10.00

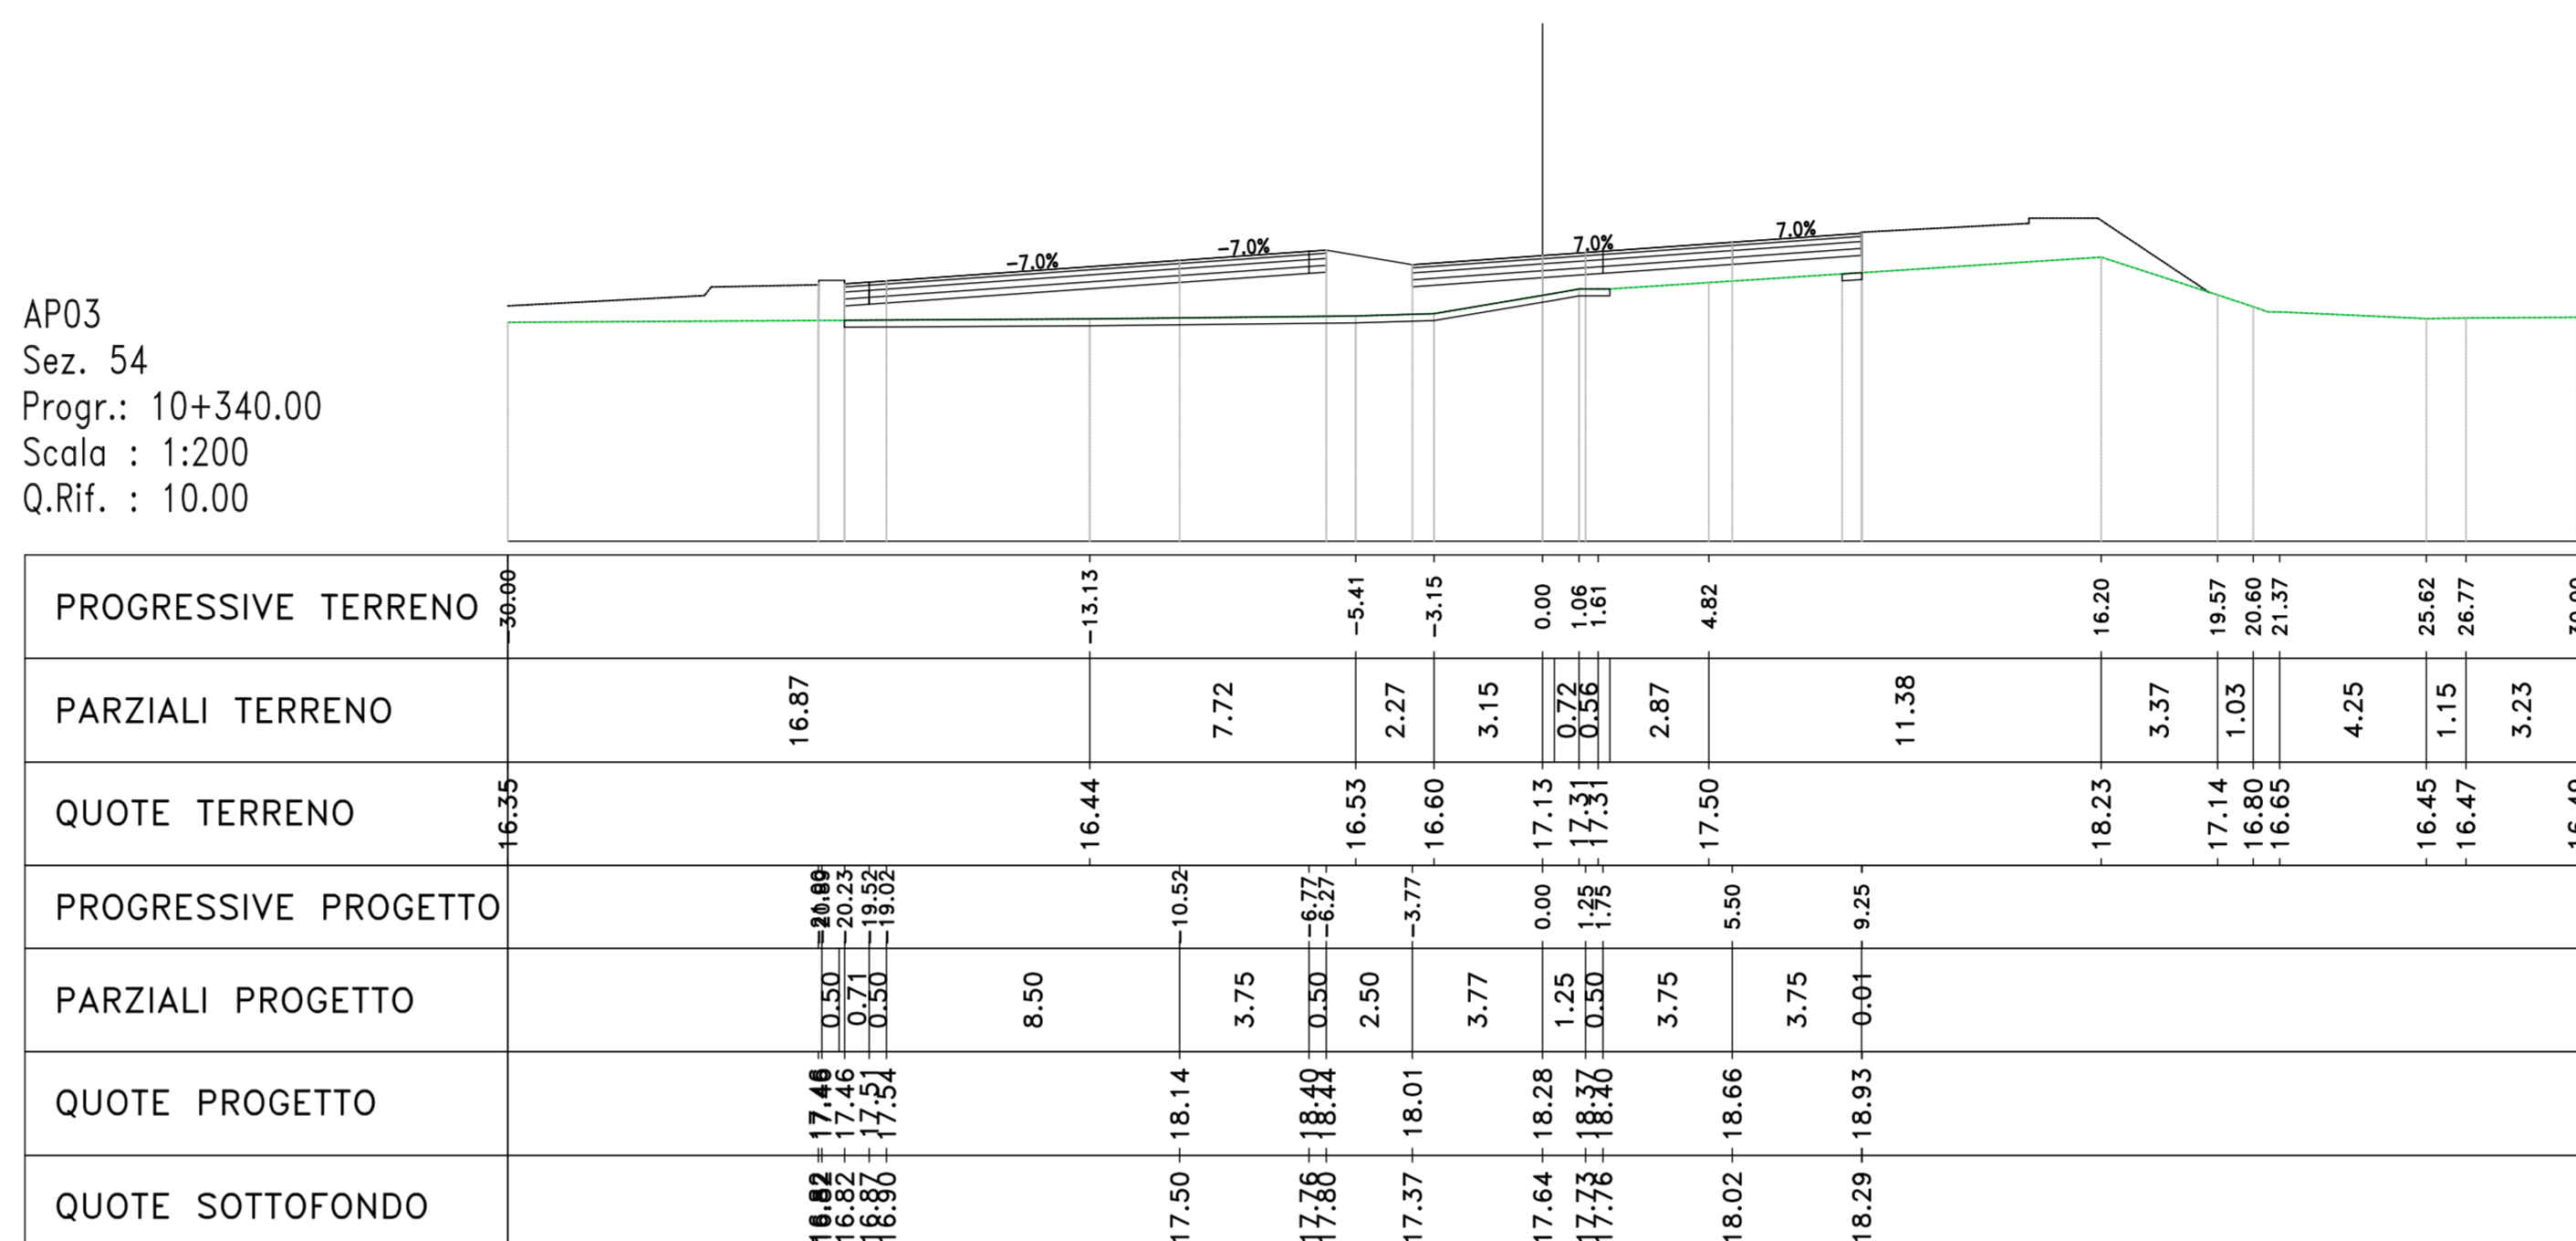


Materiali - Progr.10+340.00		
Materiali	Area (mq)	Vol. (mc)
Rilivato	21.90	392.88
Scavo	0.00	0.00
Soffitto	4.88	90.41
Terrano vegetale	0.00	0.00

AP03
Sez. 55
Progr.: 10+360.00
Scala : 1:200
Q.Rif. : 10.00

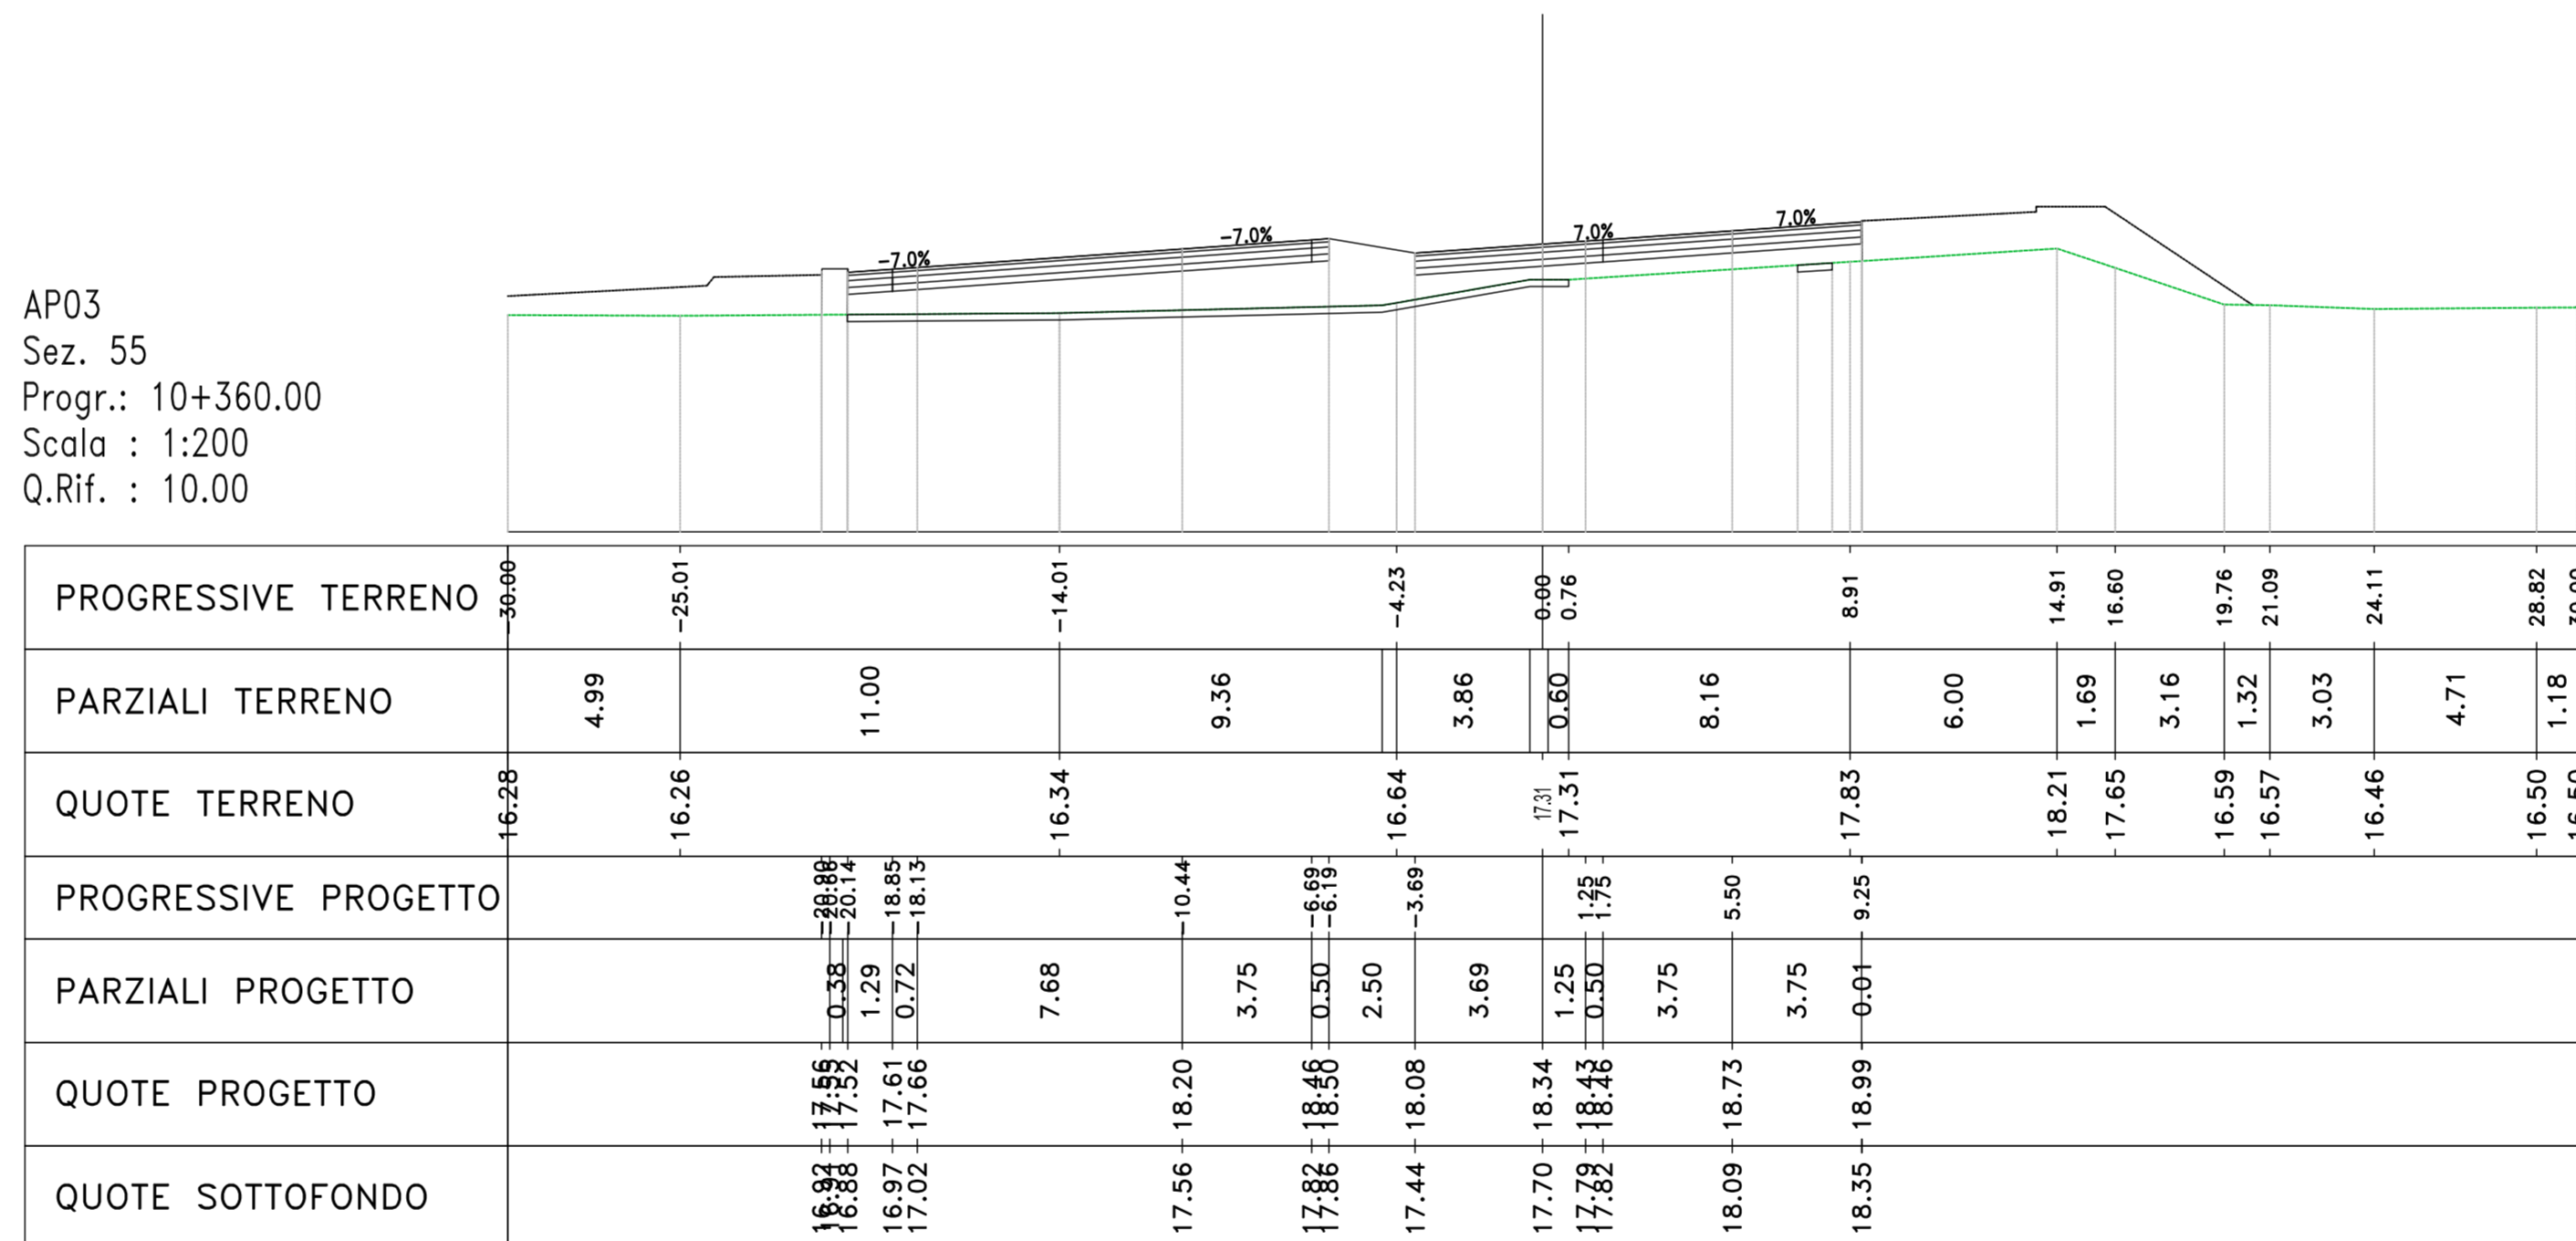

Materiali - Progr.10+360.00		
Materiali	Area (mq)	Vol. (mc)
Rilivato	23.15	444.62
Scavo	0.00	0.00
Soffitto	4.38	87.85
Terrano vegetale	0.00	0.00

AP03
Sez. 56
Progr.: 10+380.00
Scala : 1:200
Q.Rif. : 10.00

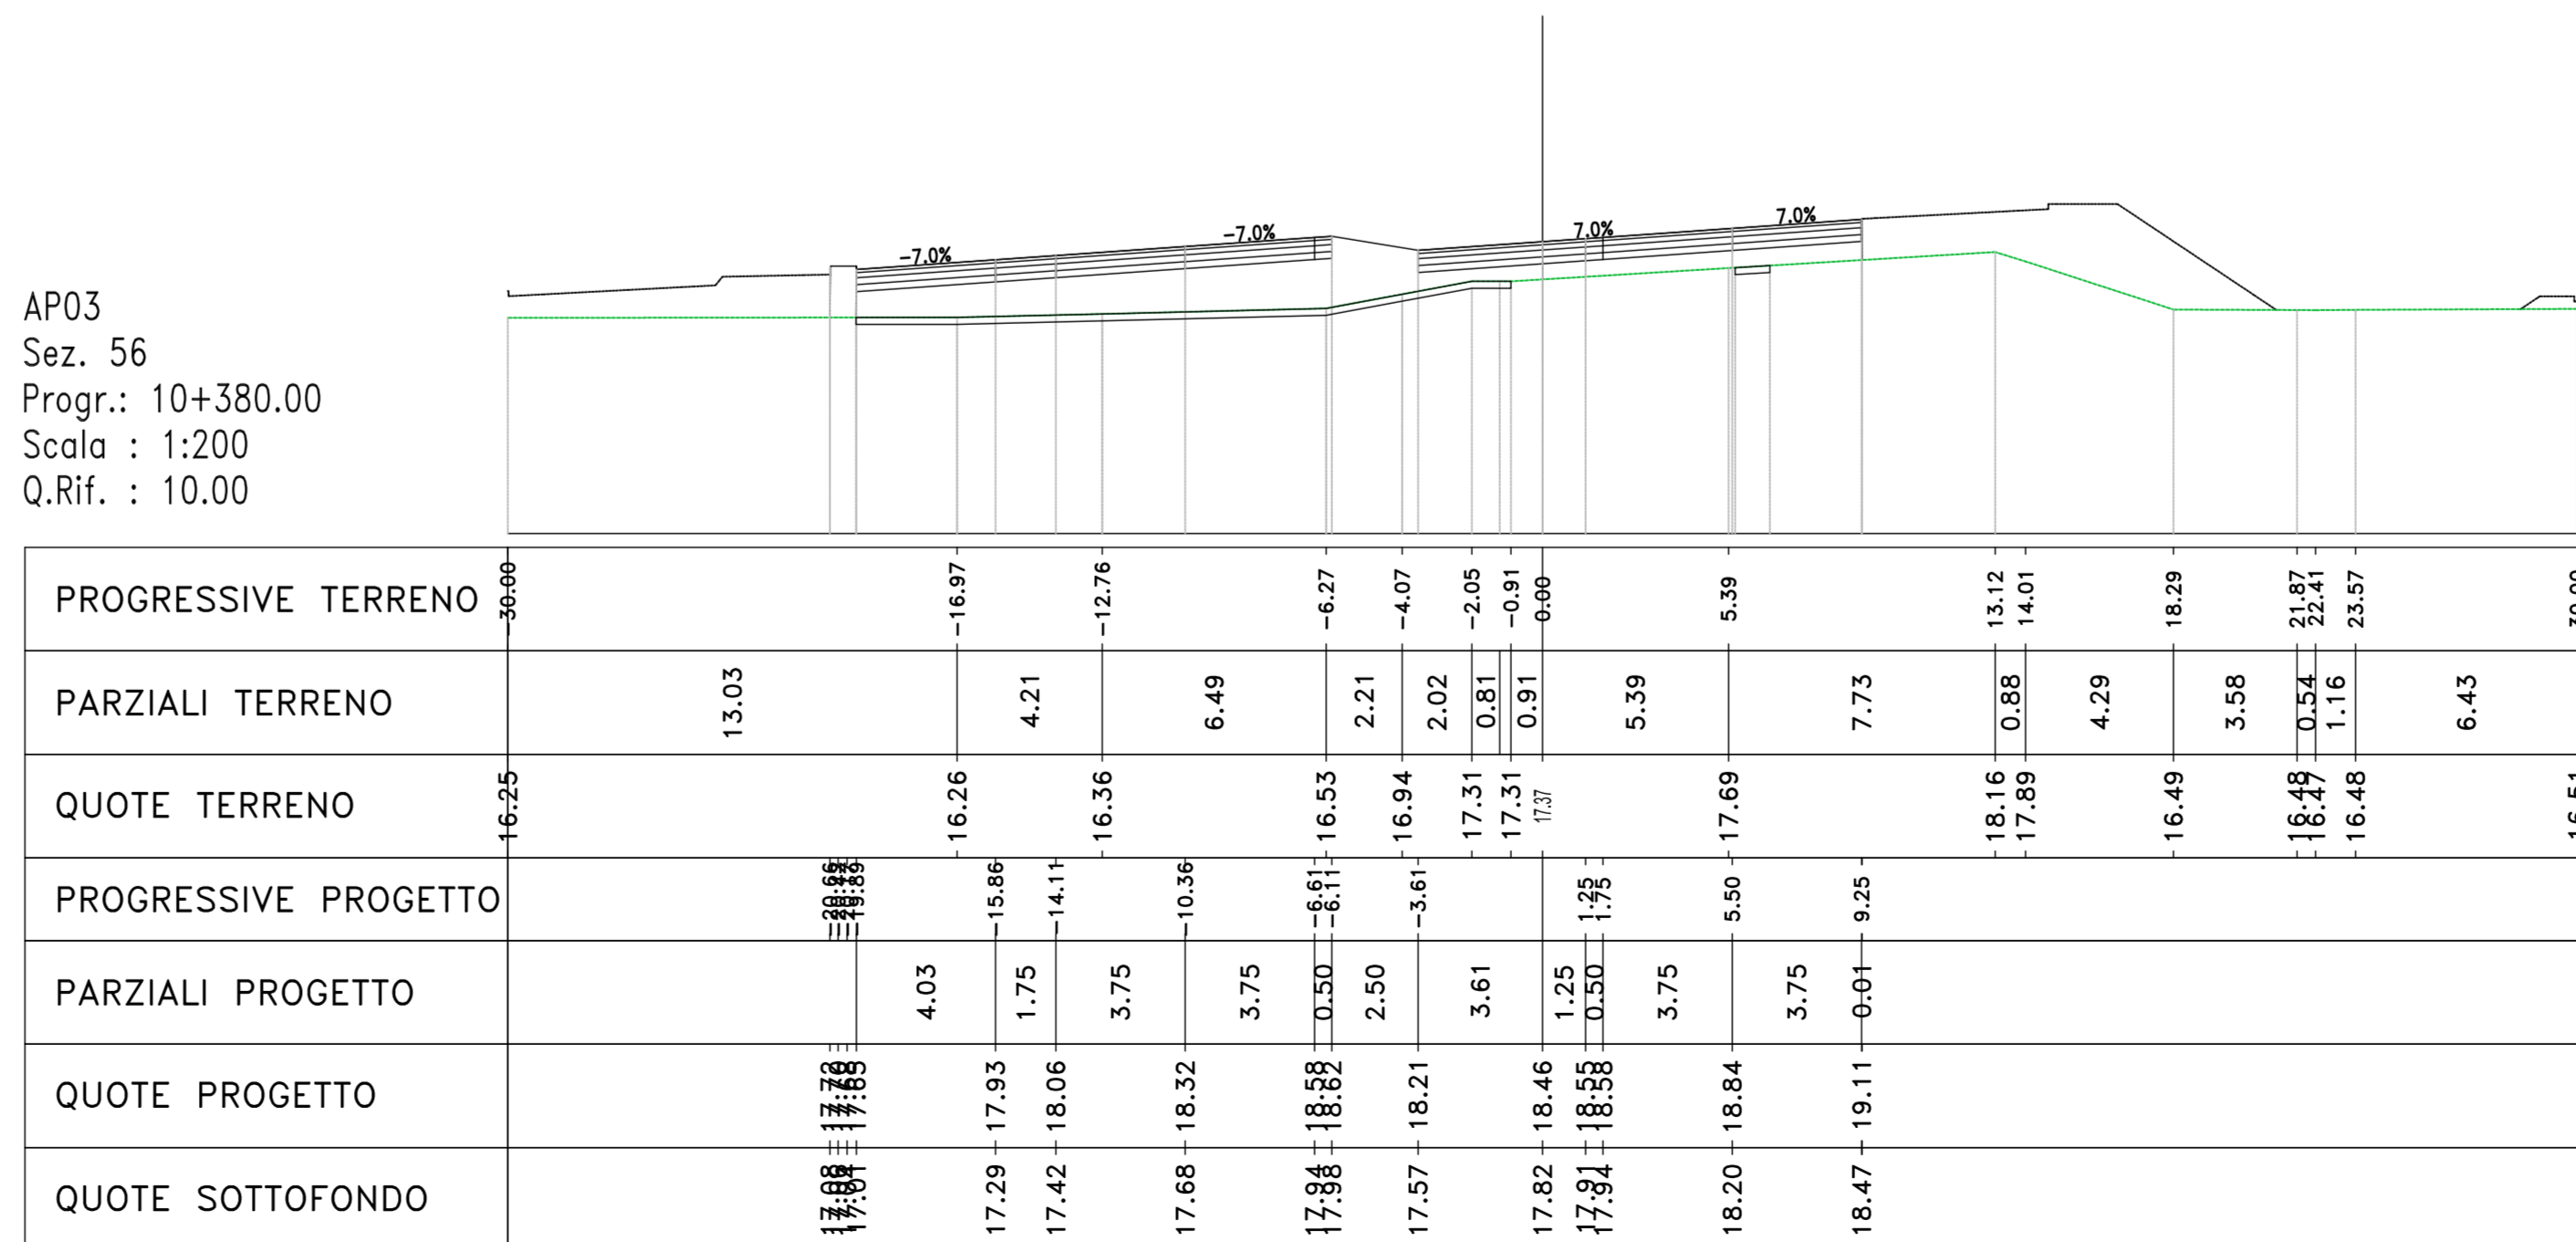

Materiali - Progr.10+380.00		
Materiali	Area (mq)	Vol. (mc)
Rilivato	14.77	322.94
Scavo	0.00	0.00
Soffitto	4.00	82.42
Terrano vegetale	0.00	0.00



S.S. n.130 "Iglesiente"
Eliminazione degli incroci a raso da Cagliari a Decimomannu
da km 3+000 a 15+600

PROGETTO DEFINITIVO cod. CA316 CA351

PROGETTAZIONE: ATI WA - LOTTI - SERING - WDP - BRENG

PROGETTISTA E RESPONSABILE DELL'INTEGRAZIONE DELLE PRESTAZIONI SPECIALISTICHE:
Gruppo di Progettazione Ingegneria

RESPONSABILE D'AREA:
Ingegnere Francesco Venturoli (Ord. Ing. Prov. Roma 14650)

GEOLOGO:
Dott. Gian Enrico Ciurlo (Ord. Ing. Regione Sicil. 200)

COORDINATORE SICUREZZA IN FASE DI PROGETTAZIONE:
Dott. Ing. Sergio Di Majo (Ord. Ing. Prov. Palermo 2812)

RESPONSABILE SIA:
Dott. Ing. Francesco Venturoli (Ord. Ing. Prov. Roma 14650)

VISTO IL RESPONSABILE DEL PROCEDIMENTO:
Dott. Ing. Francesco Corrao

PROGETTO STRADALE
ASSE PRINCIPALE
SEZIONI TRASVERSALI
TAV 07

CODICE PROGETTO	CA316351	NOME FILE	CA316351_P03PS00TRASZ01-14_A	REVISIONE	SCALA:
PROGETTO	19	ELAB.	P03PS00TRASZ07	A	1:200

D	-	-	-	-	
C	-	-	-	-	
B	-	-	-	-	
A	EMISSIONE	MAR 2020	M.TOSI	M.CAPROSO	F. NICOMARELLI
REV.	DESCRIZIONE	DATA	REDATTO	VERIFICATO	APPROVATO