DIAGRAMMA DI VISUALE LIBERA

Progressive

Diagramma delle visibilità inverso

DIREZIONE A19–AG.

DVL_CM

DVL_CS

Visibilità per l'arresto

Visibilità per il cambio di corsia

SCALA DISTANZE 1:5000

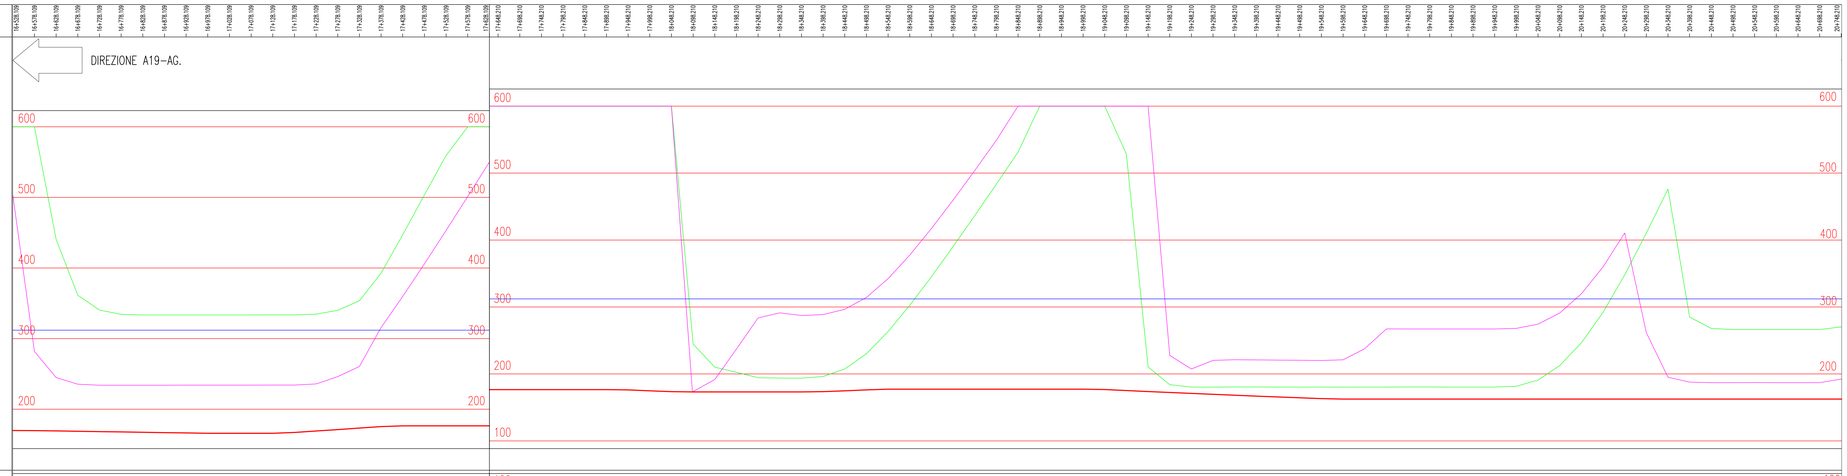

Diagramma delle velocità

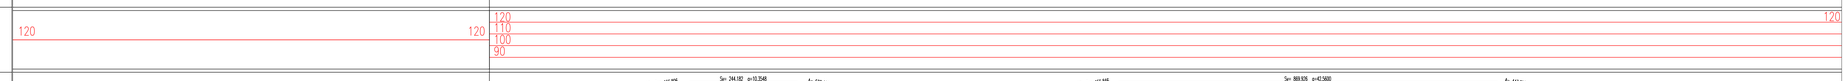

Andamento planimetrico

Andamento altimetrico

Ettometriche

VISIB. PER L'ARRESTO (<--) 120 km/h

COEFFICIENTE DI VISIBILITA' (DVL/500)

DVL_CM (<--)

DVL_CS (<--)

DVL_CM–ARRESTO (<--)

DVL_CS–ARRESTO (<--)

Allarg.ti visibilità DIR. A19–AG

ODLID DX

ODLID SX

DIAGRAMMA DI VELOCITA'

Andamento planimetrico

Sopraelevazioni

SX

DX

Andamento altimetrico

DIFF. DI QUOTA
DISTANZA
PENDENZA

h = -19.250
L = 500.516
i = -0.03846

h = 1.420
L = 354.789
i = 0.00400

h = -1.478
L = 309.458
i = 0.00400

h = -4.007
L = 443.057
i = -0.00885

h = -5.366
L = 844.290
i = 0.00638

h = -9.661
L = 1792.348
i = -0.06506

Vertici livellette

R	25000.000
T	210.242
Fr	-0.884
Pr	16+772.824
Qt	514.588

R	6000.000
T	127.350
Fr	1.351
Pr	17+273.340
Qt	495.338

R	10000.000
T	64.233
Fr	-0.206
Pr	17+997.565
Qt	498.331

R	10000.000
T	76.110
Fr	0.290
Pr	18+460.633
Qt	494.234

R	9000.000
T	276.281
Fr	-4.238
Pr	19+305.413
Qt	499.620

Diagramma delle velocità

VELOCITA'

DIREZIONE A19–AG.

SCALA DISTANZE 1:5000

Progressive

Ettometriche

ANAS S.p.A.
DIREZIONE CENTRALE PROGRAMMAZIONE PROGETTAZIONE

PA 12/09

CORRIDOIO PLURIMODALE TIRRENICO - NORD EUROPA
ITINERARIO AGRIGENTO - CALTANISSETTA - A19
S.S. N° 640 "DI PORTO EMPEDOCLE"
AMMODERNAMENTO E ADEGUAMENTO ALLA CAT. B DEL D.M. 5.11.2001
Dal km 44+000 allo svincolo con l'A19

PROGETTO ESECUTIVO

Contraente Generale: empedocle 2 s.c.p.a.

ASSE PRINCIPALE
Diagrammi di visuale libera e velocità
Asse direzione A19 - Agrigento
Tav. 5/7

Codice Unico Progetto (CUP) : F91B09000070001

Codice Elaborato: PA12_09 - E 0 0 0 G E 2 1 1 P P 0 7 Z D 5 0 1 2 B

Scala: 1:5000

REV.	DATA	DESCRIZIONE	REDATTO	VERIFICATO	APPROVATO	AUTORIZZATO
F						
E						
D						
C						
B	Ottobre 2011	Rif. Istruttoria prot. CDG-0141142-P del 19/10/11	S.TERRENO	R.CAPOCCHI	M. LITI	P. PAGLINI
A	Aprile 2011	EMISSIONE	S.TERRENO	A.TURSO	M. LITI	P. PAGLINI

Responsabile del procedimento: Ing. MAURIZIO GENTILE

Il Progettista: Dott. Ing. GIAN LUCA MENCHINI — Ordine degli Ingegneri di Firenze N° 4353

Il Consulente: Ing. CAPOCCHI Riccardo — Ordine degli Ingegneri della Provincia di Roma N° 14853

Il Geologo: Dott. Geol. D'ANGELO MAURIZIO N. 1607 — Collegio Nazionale dei Geologi

Il Coordinatore per la sicurezza in fase di progetto: Dott. Ing. ALESSANDRO SALVATORI — Ordine degli Ingegneri di Roma N° 14853

Il Direttore dei lavori: Dott. Ing. PEPPINO MARASCIO — Ordine degli Ingegneri di Roma N° 14447