
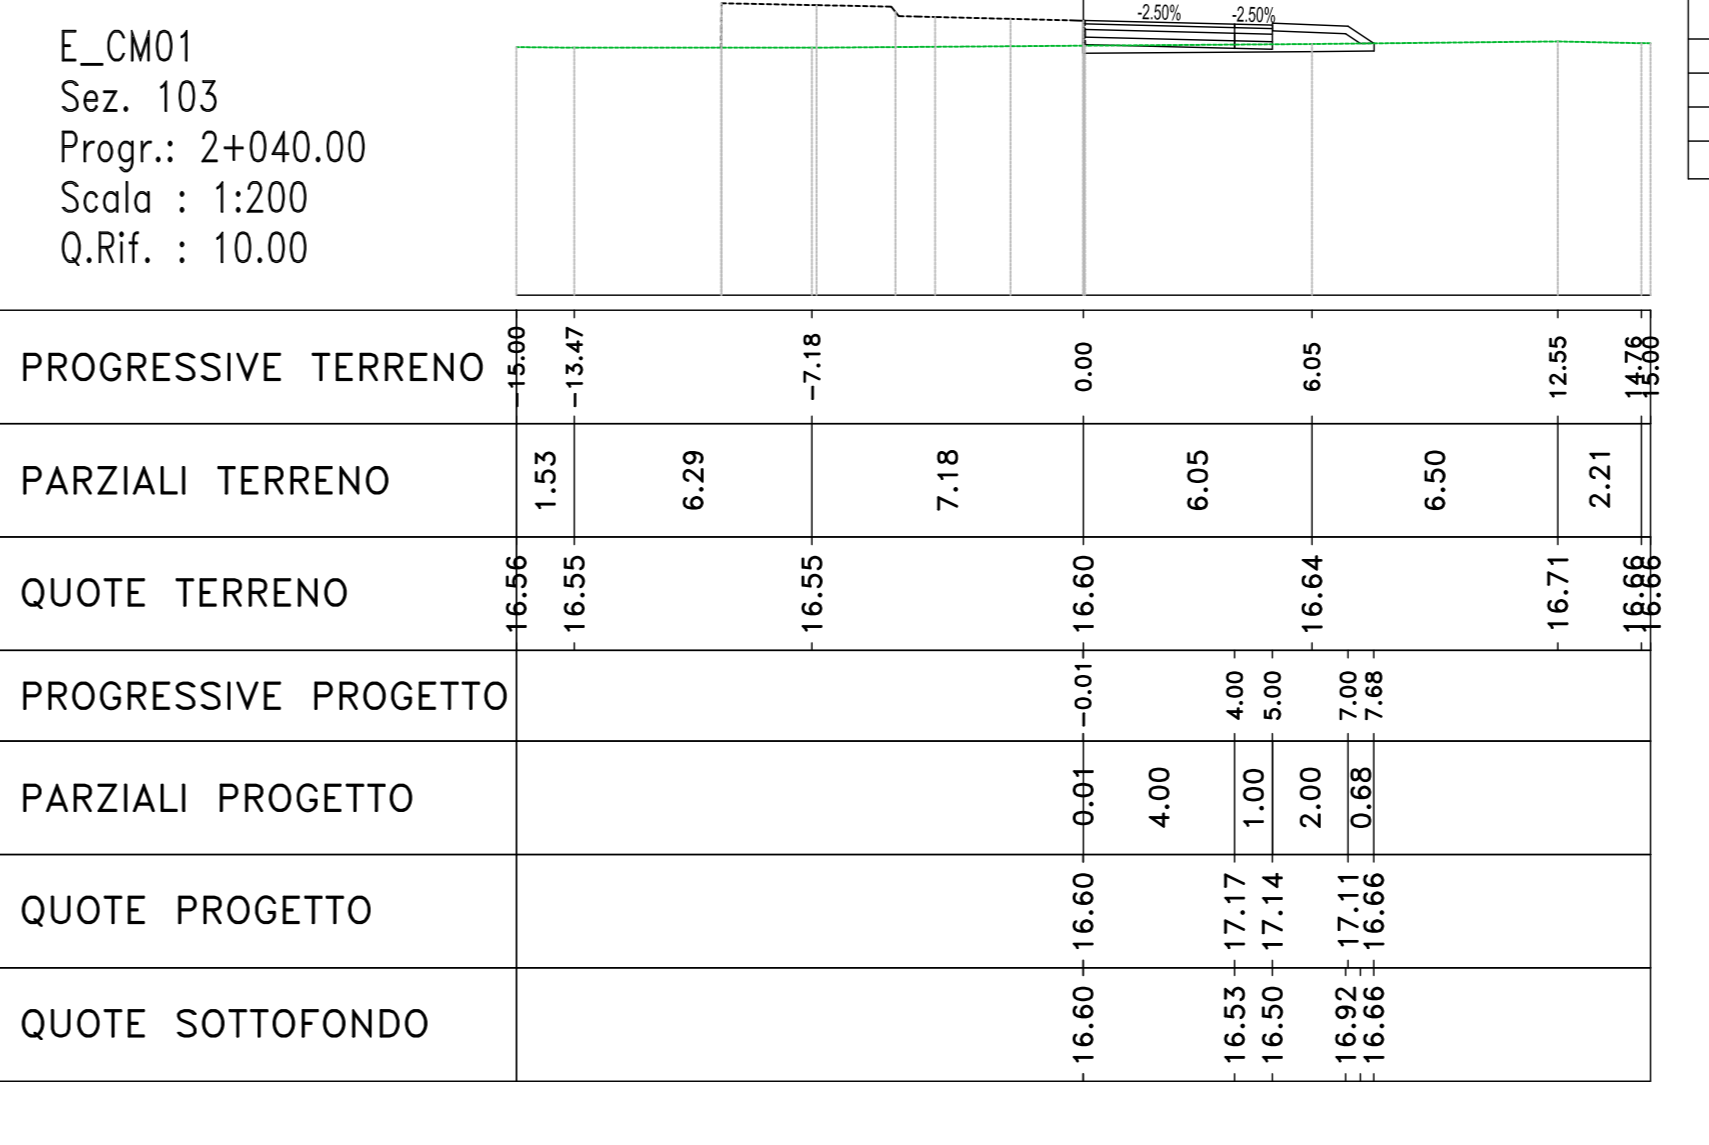
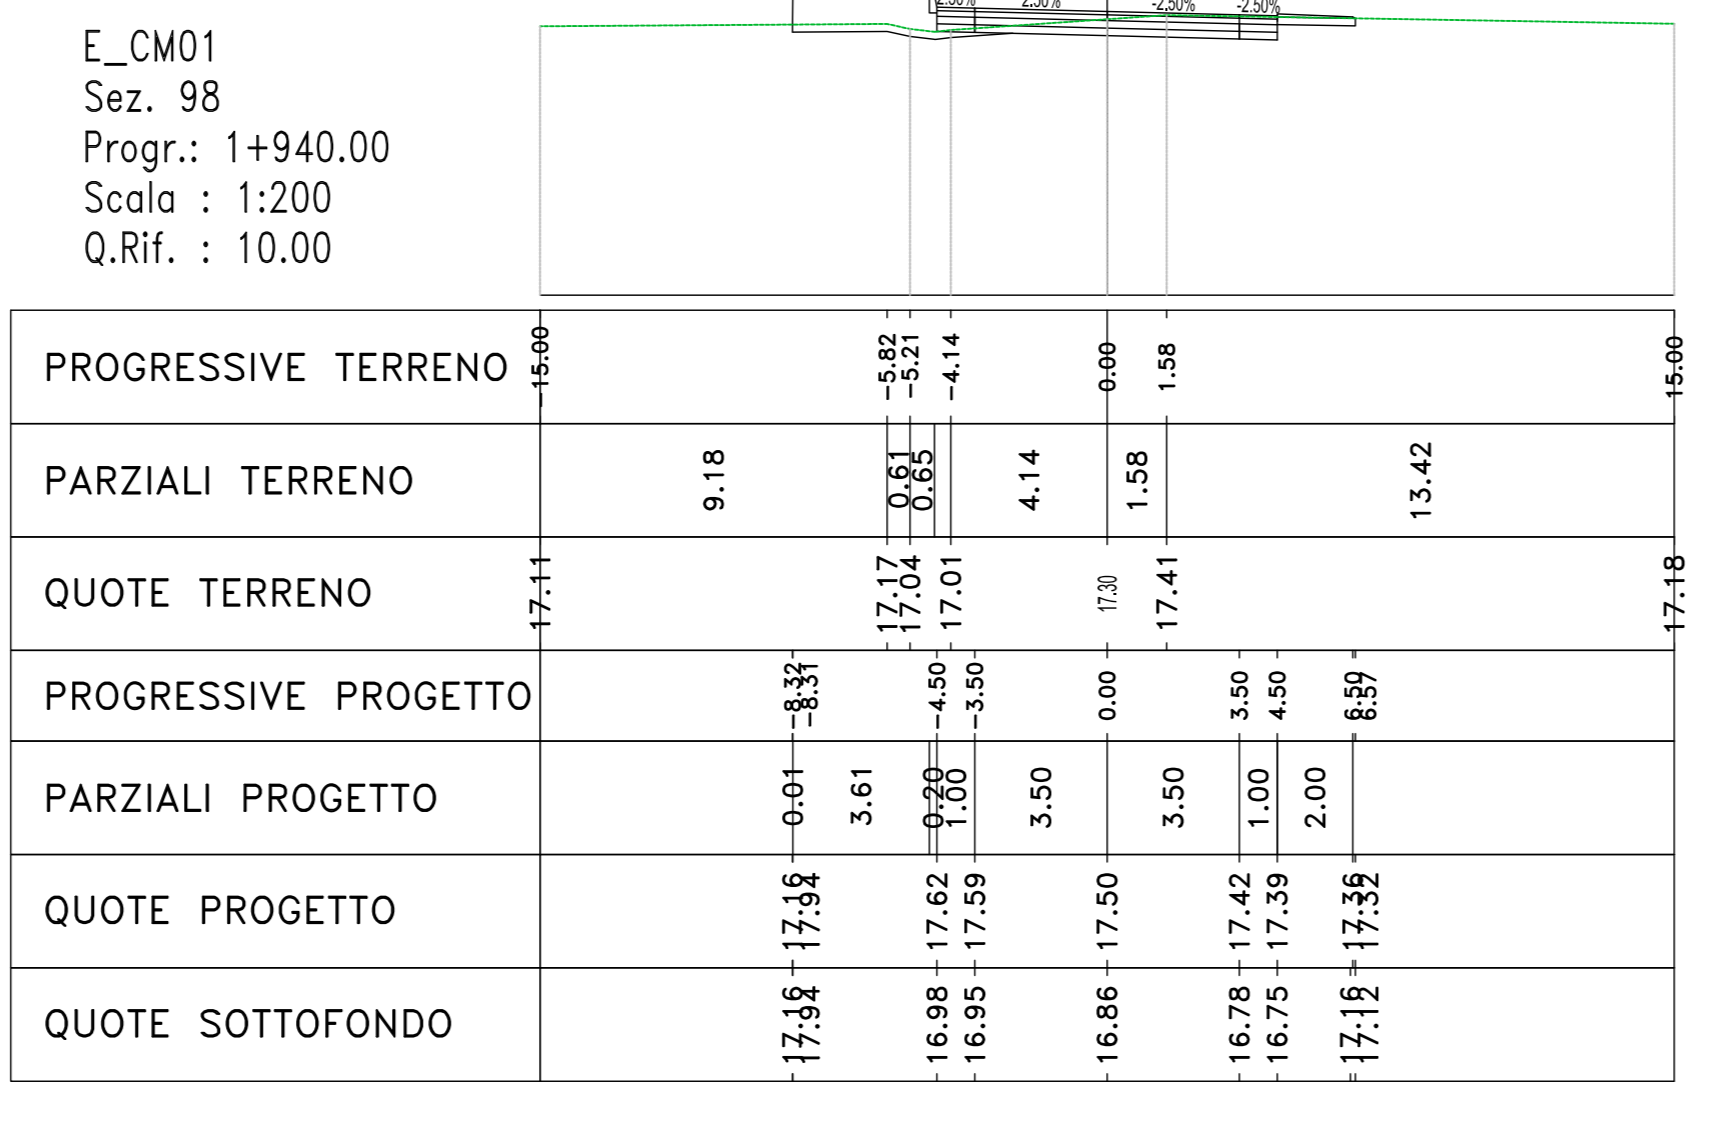
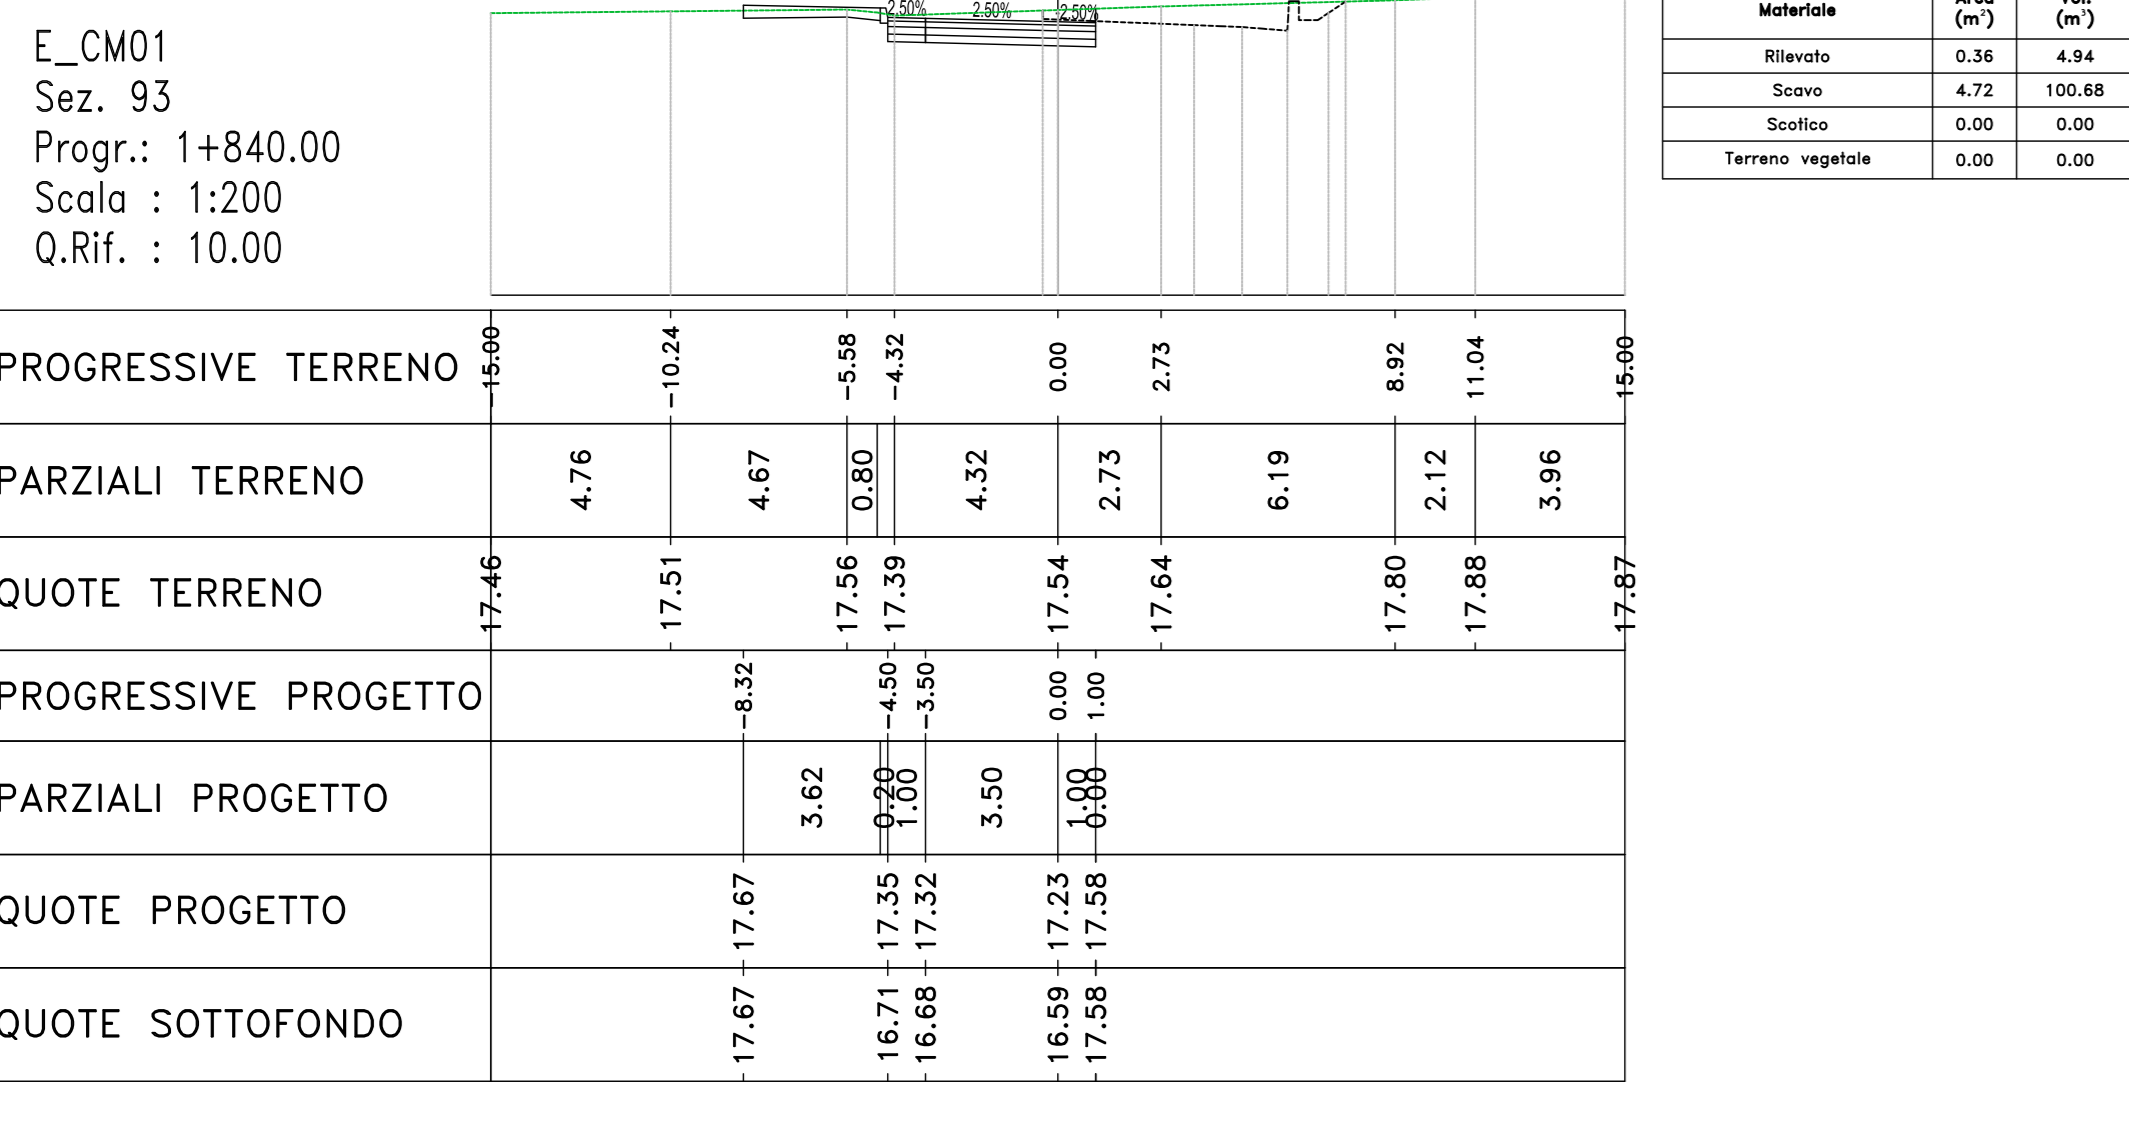
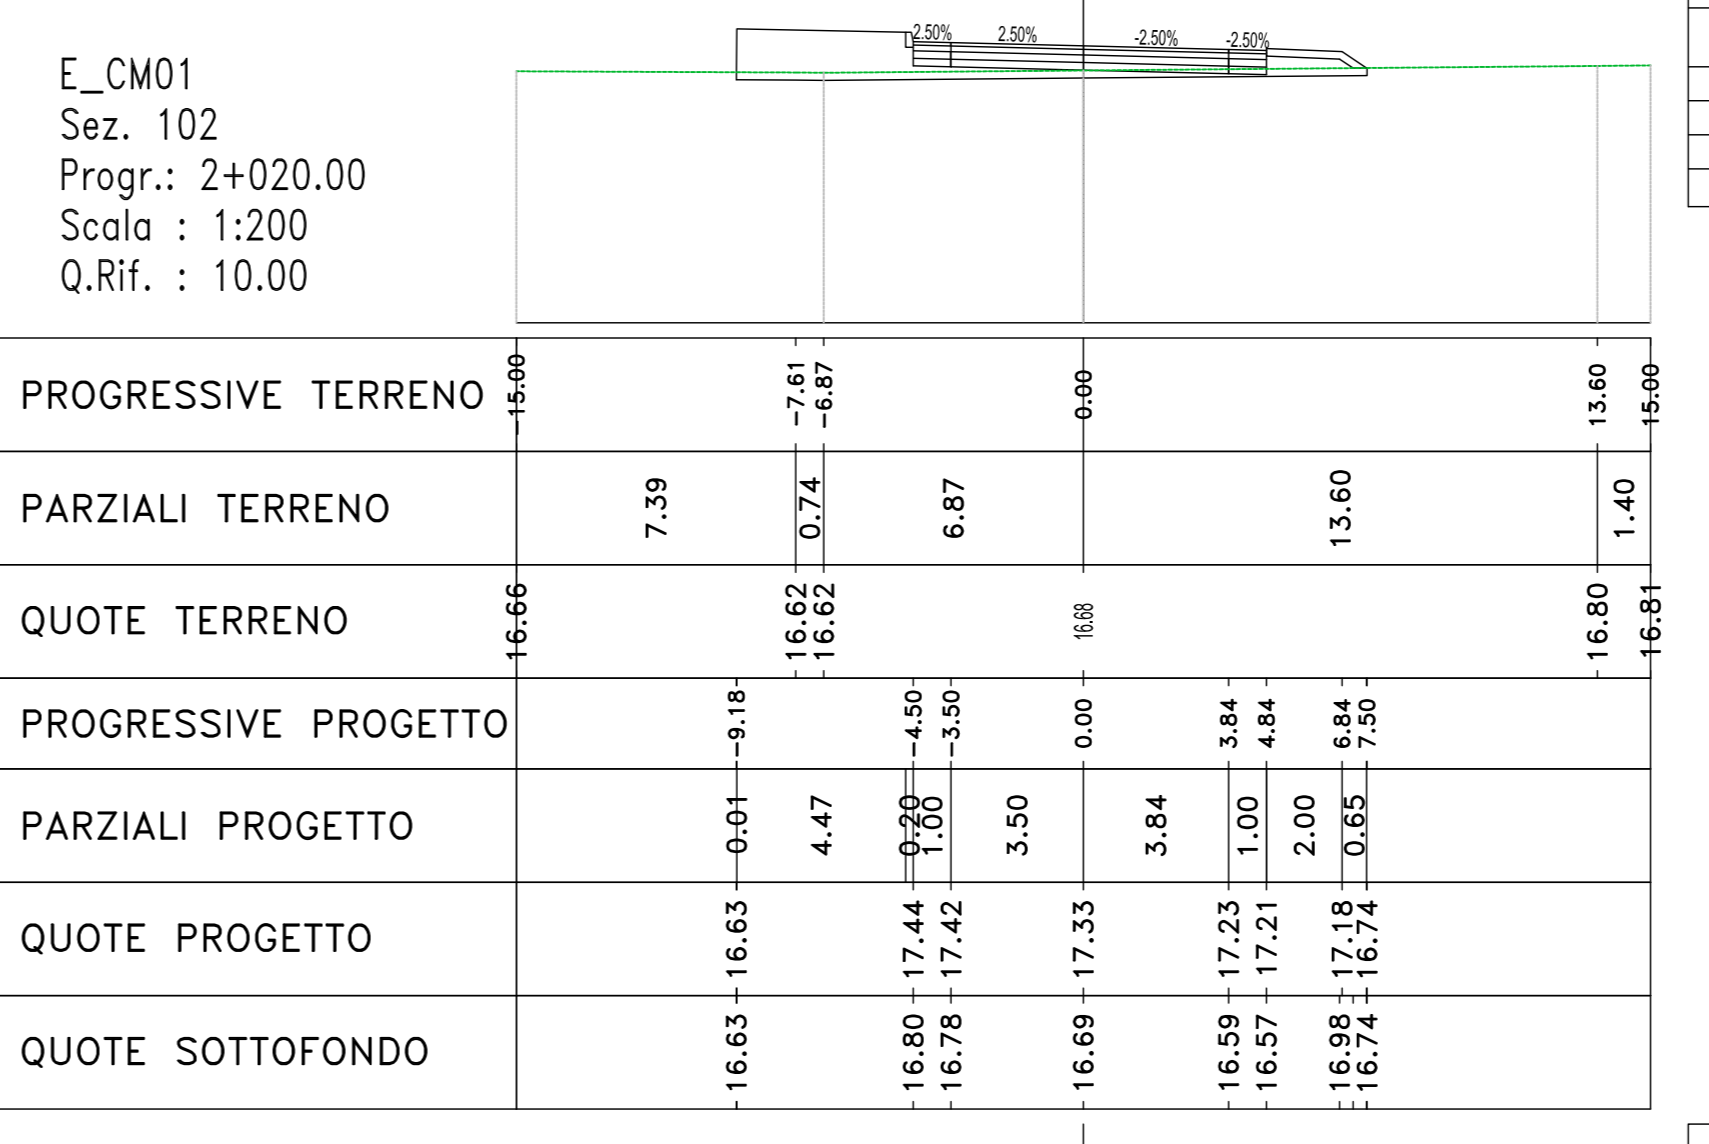
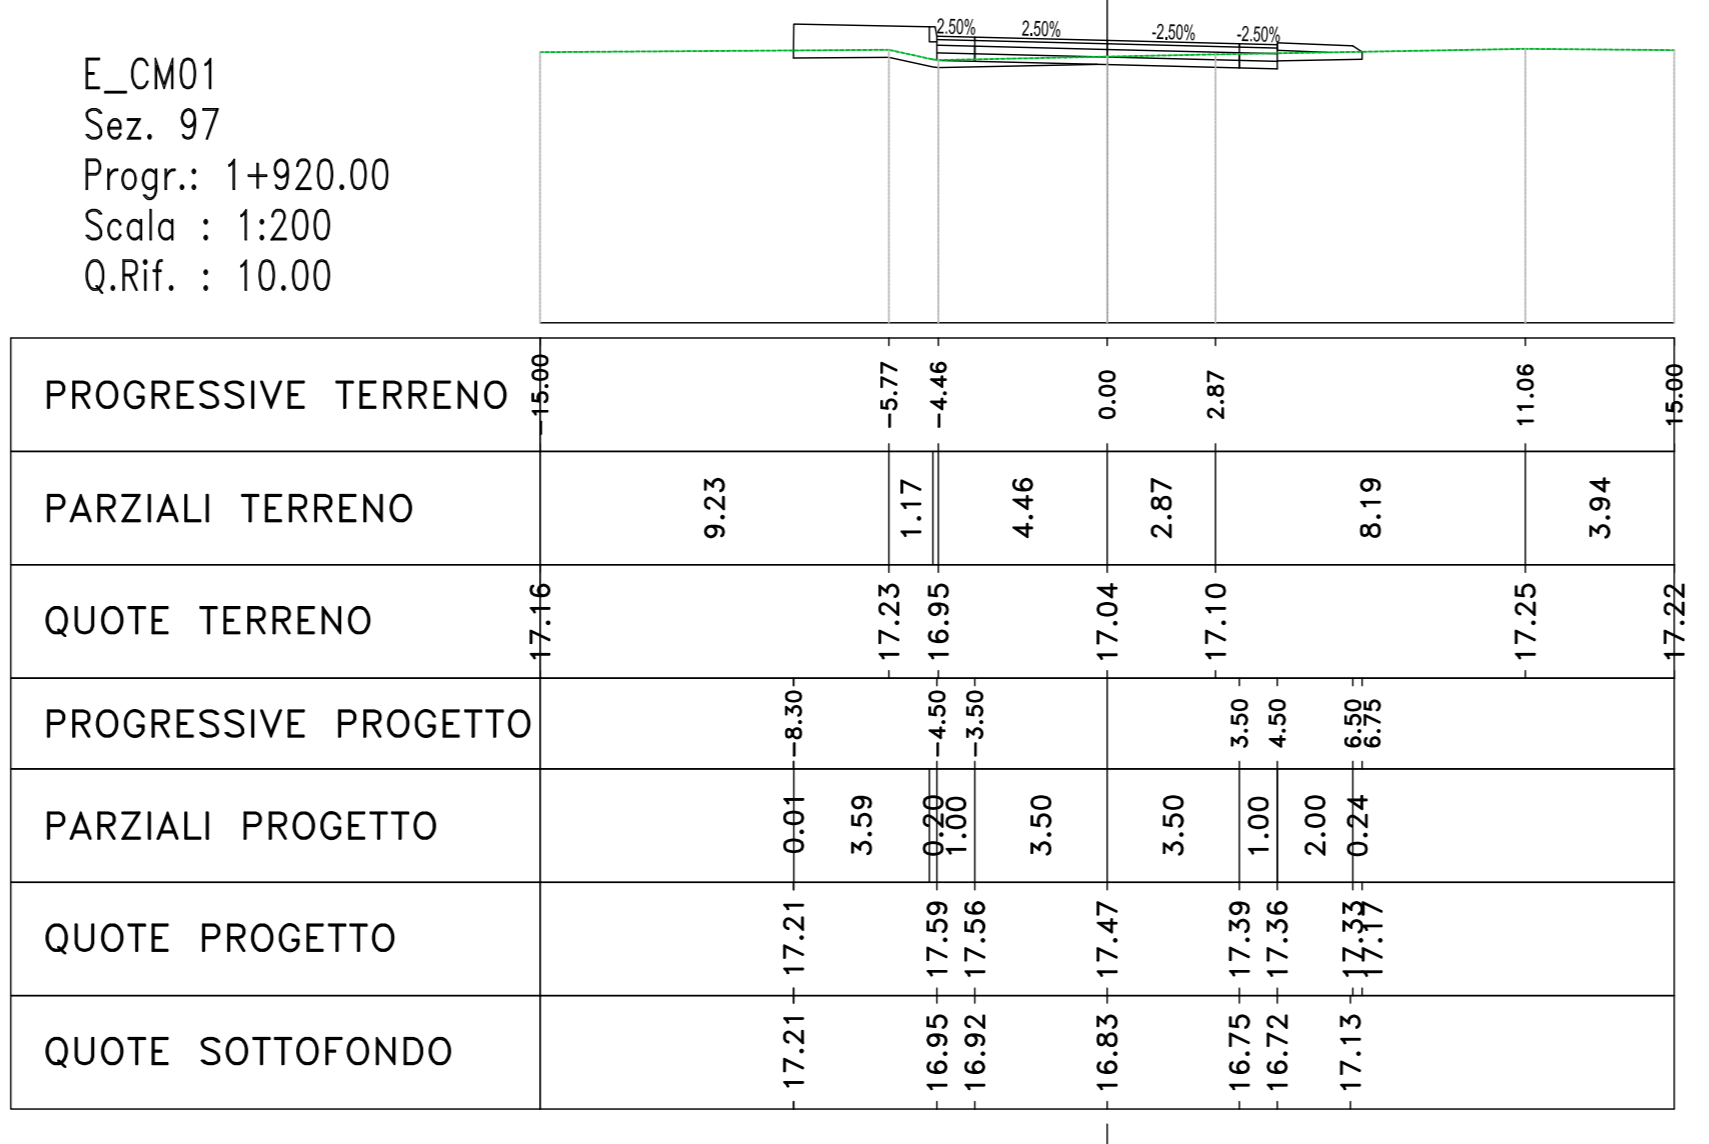
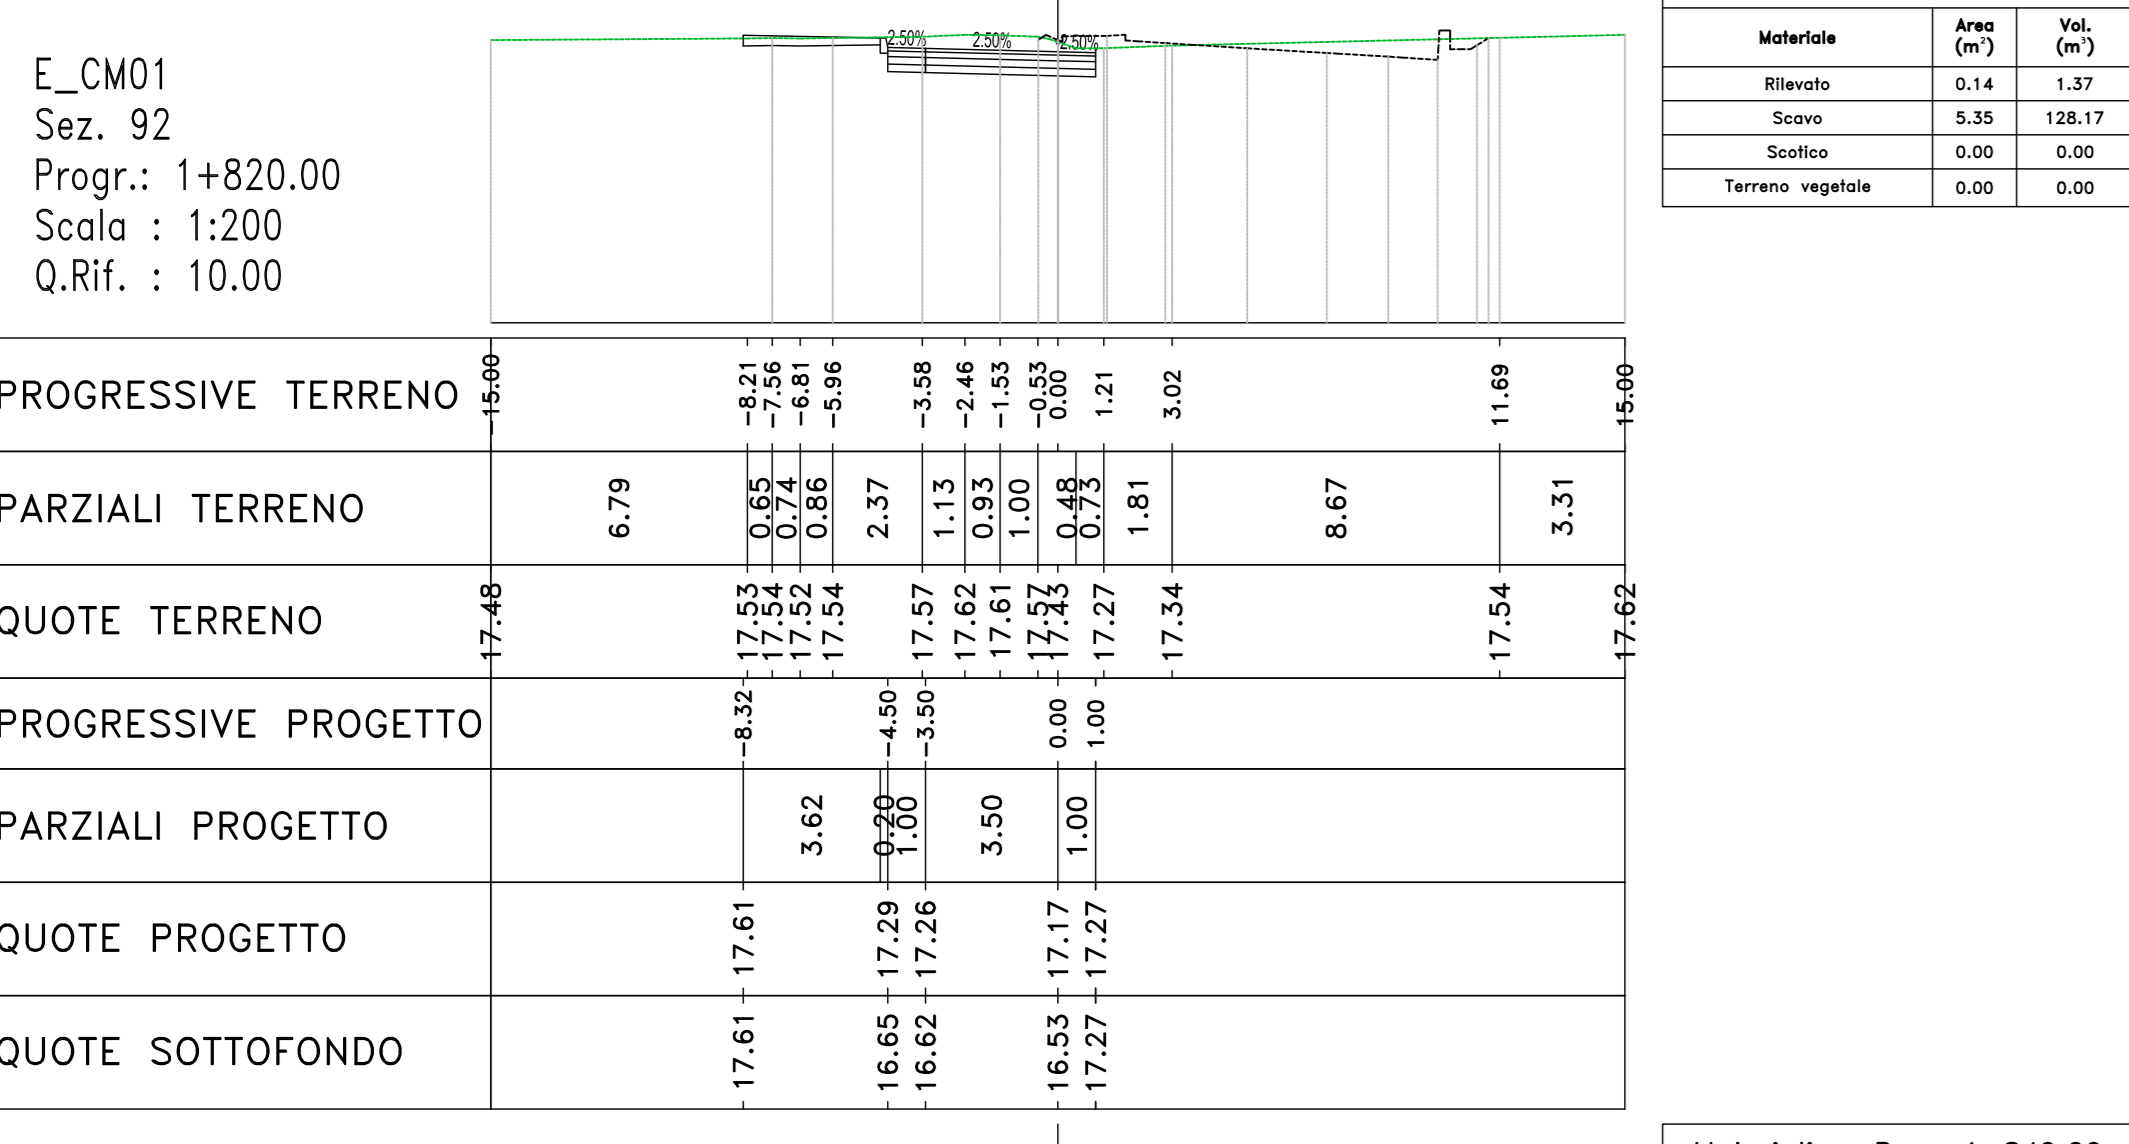
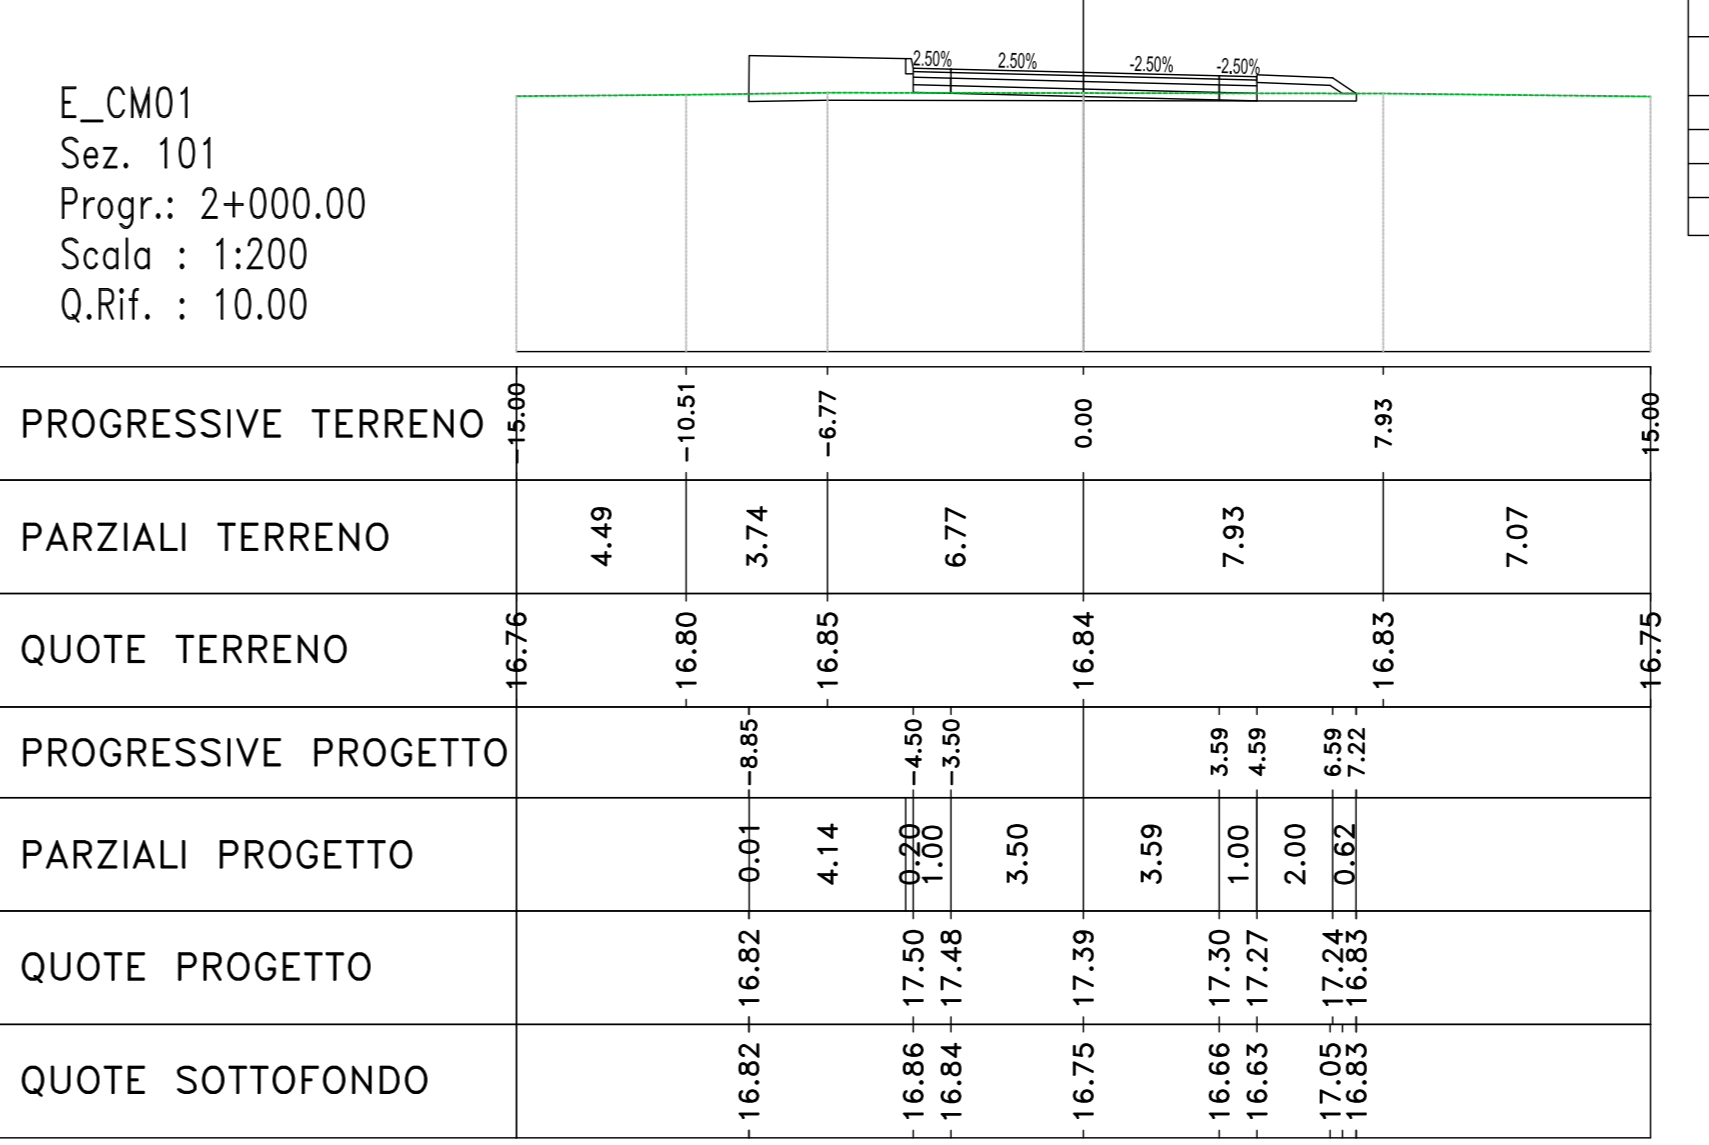
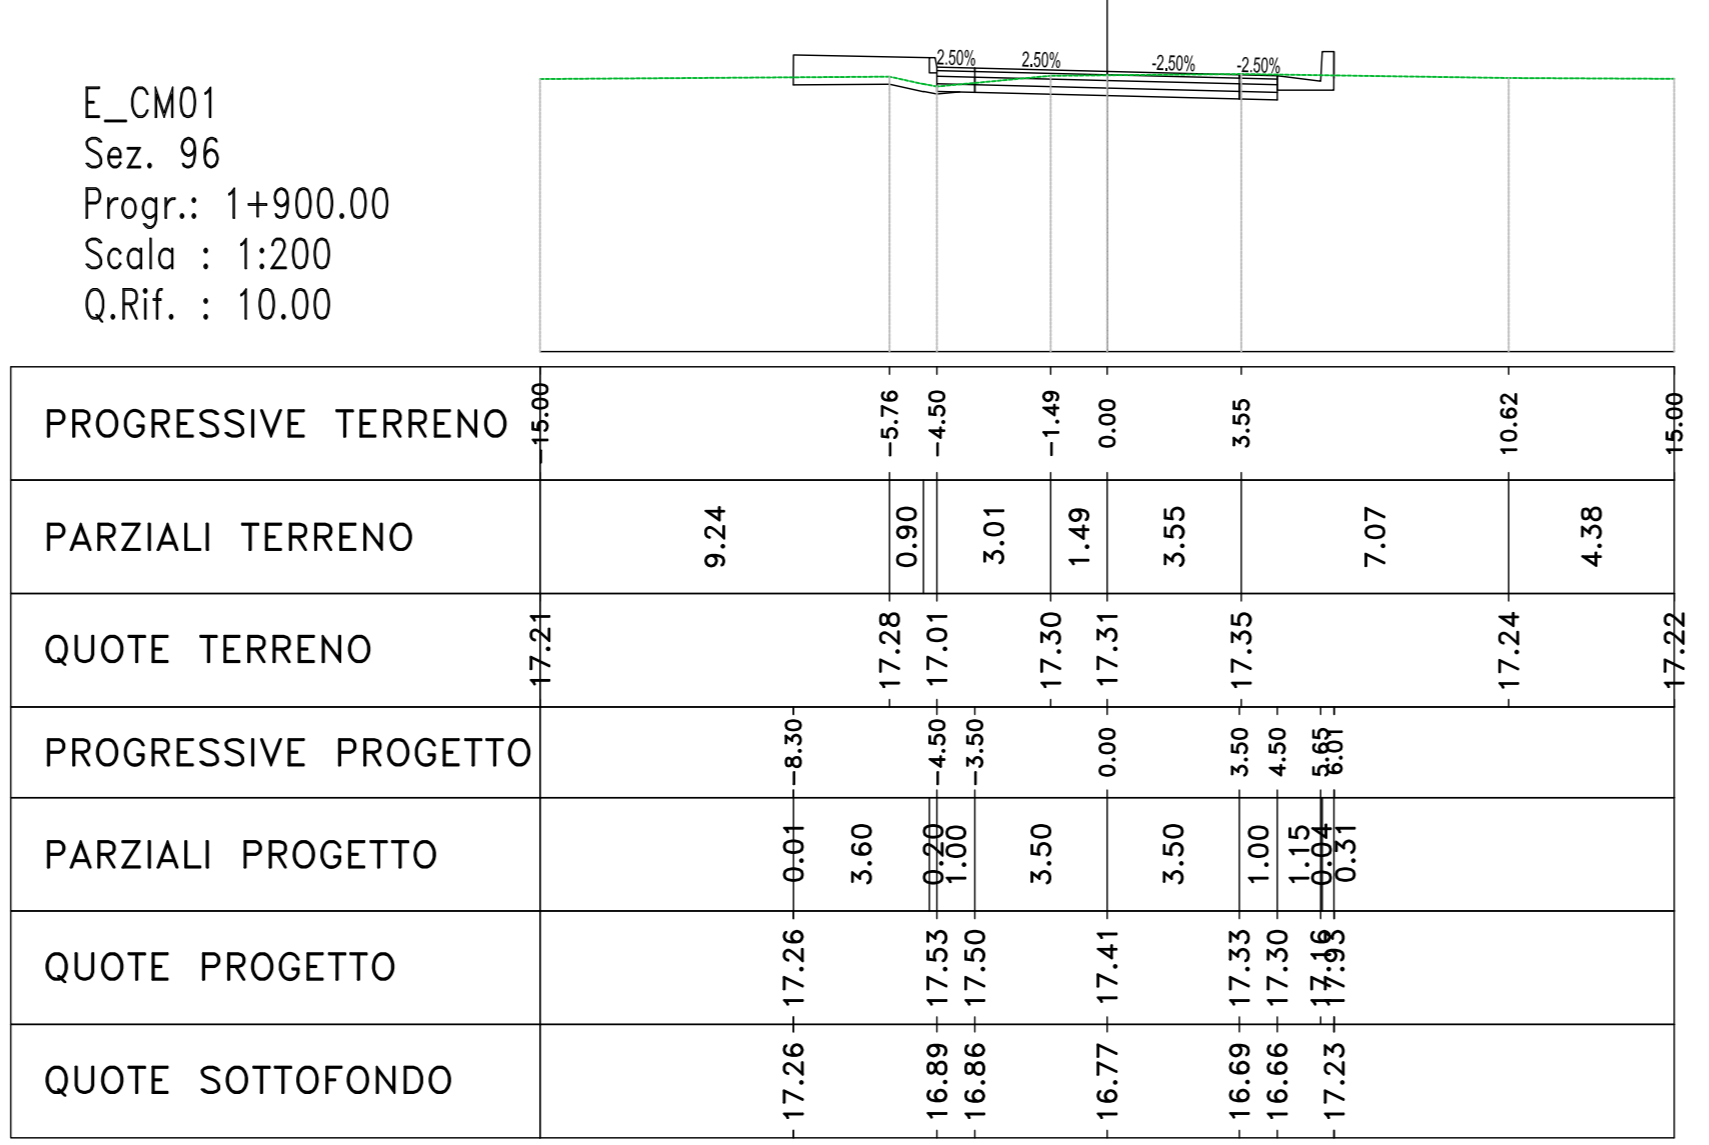
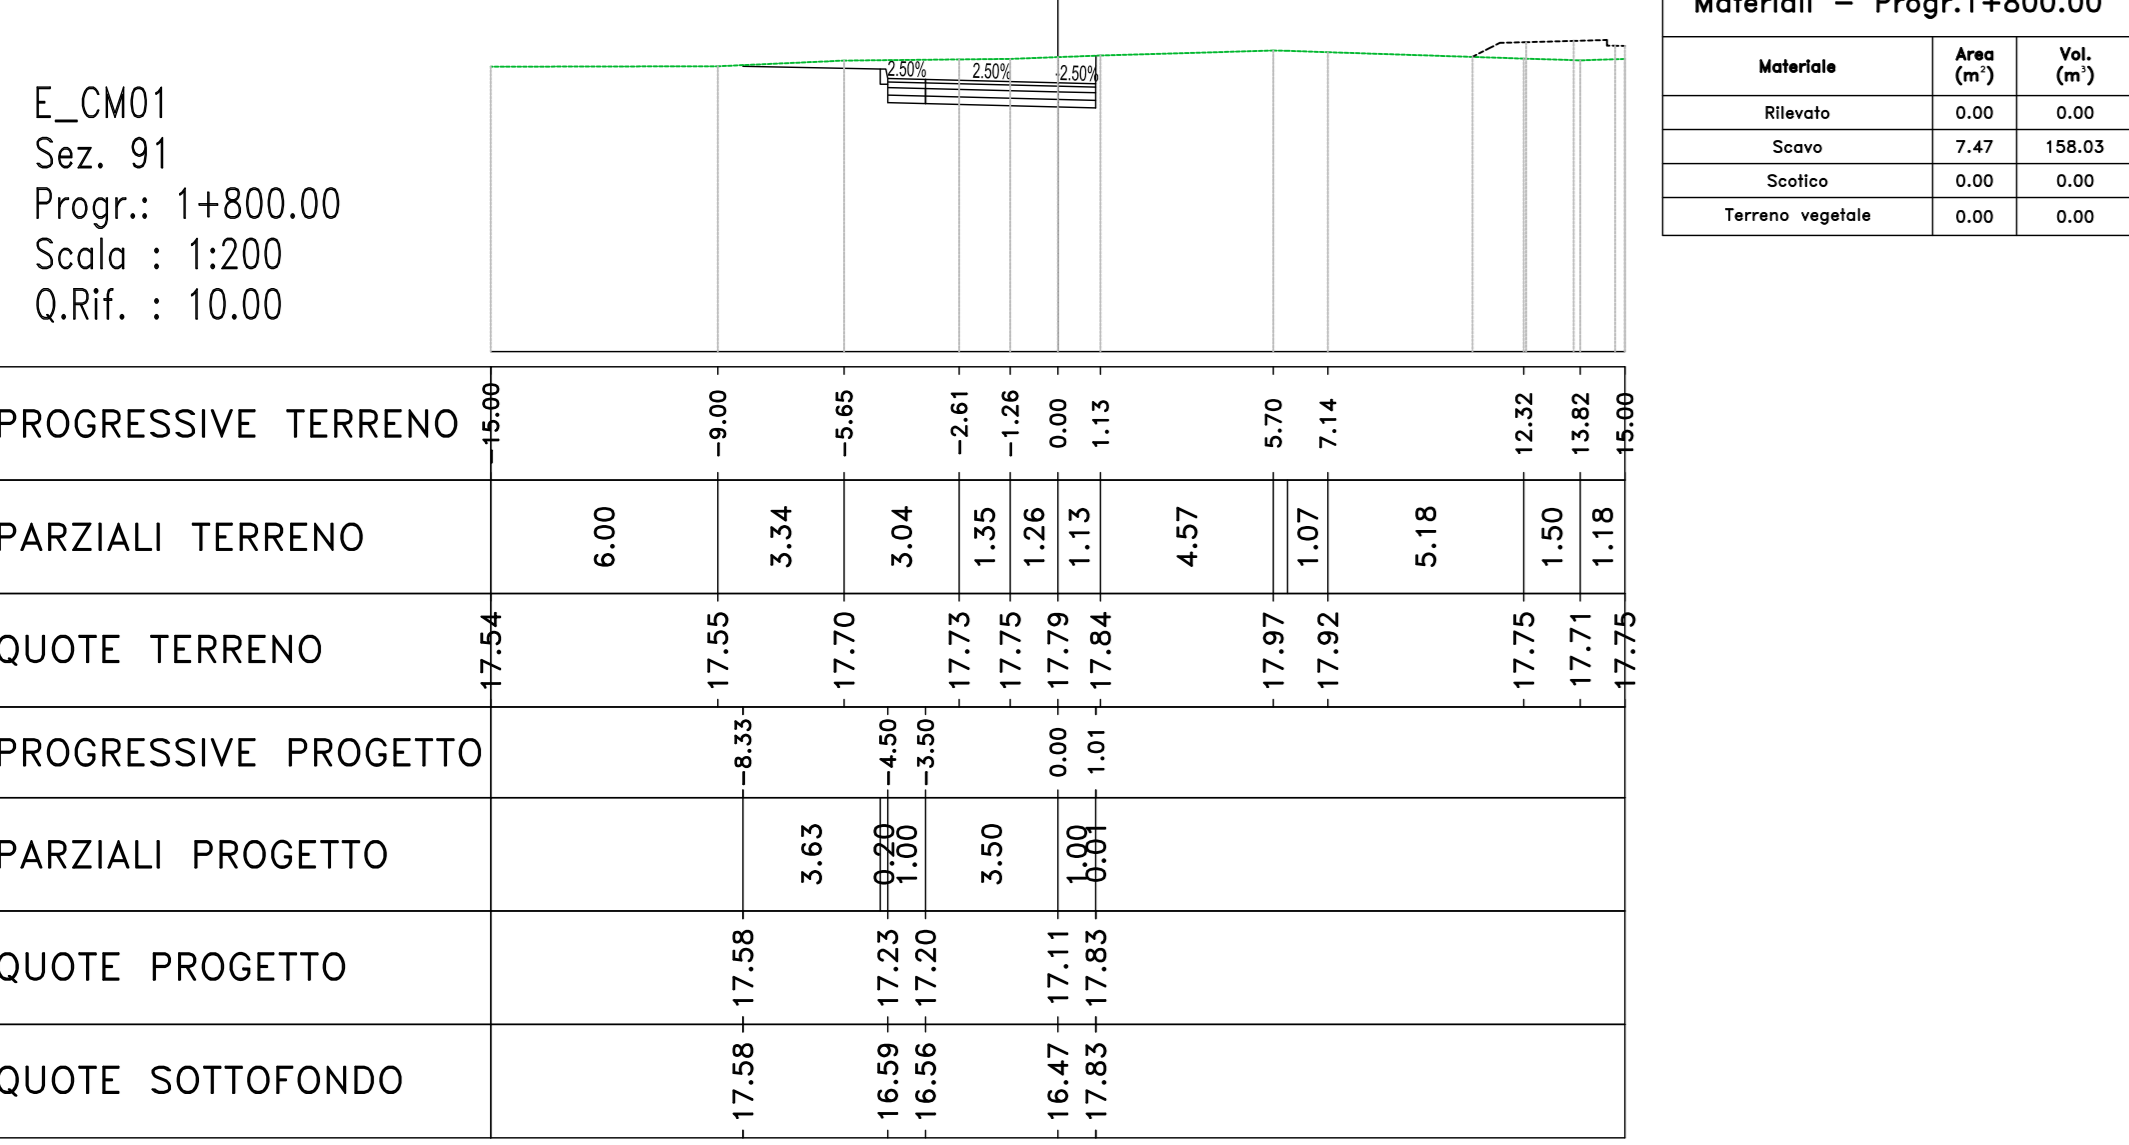
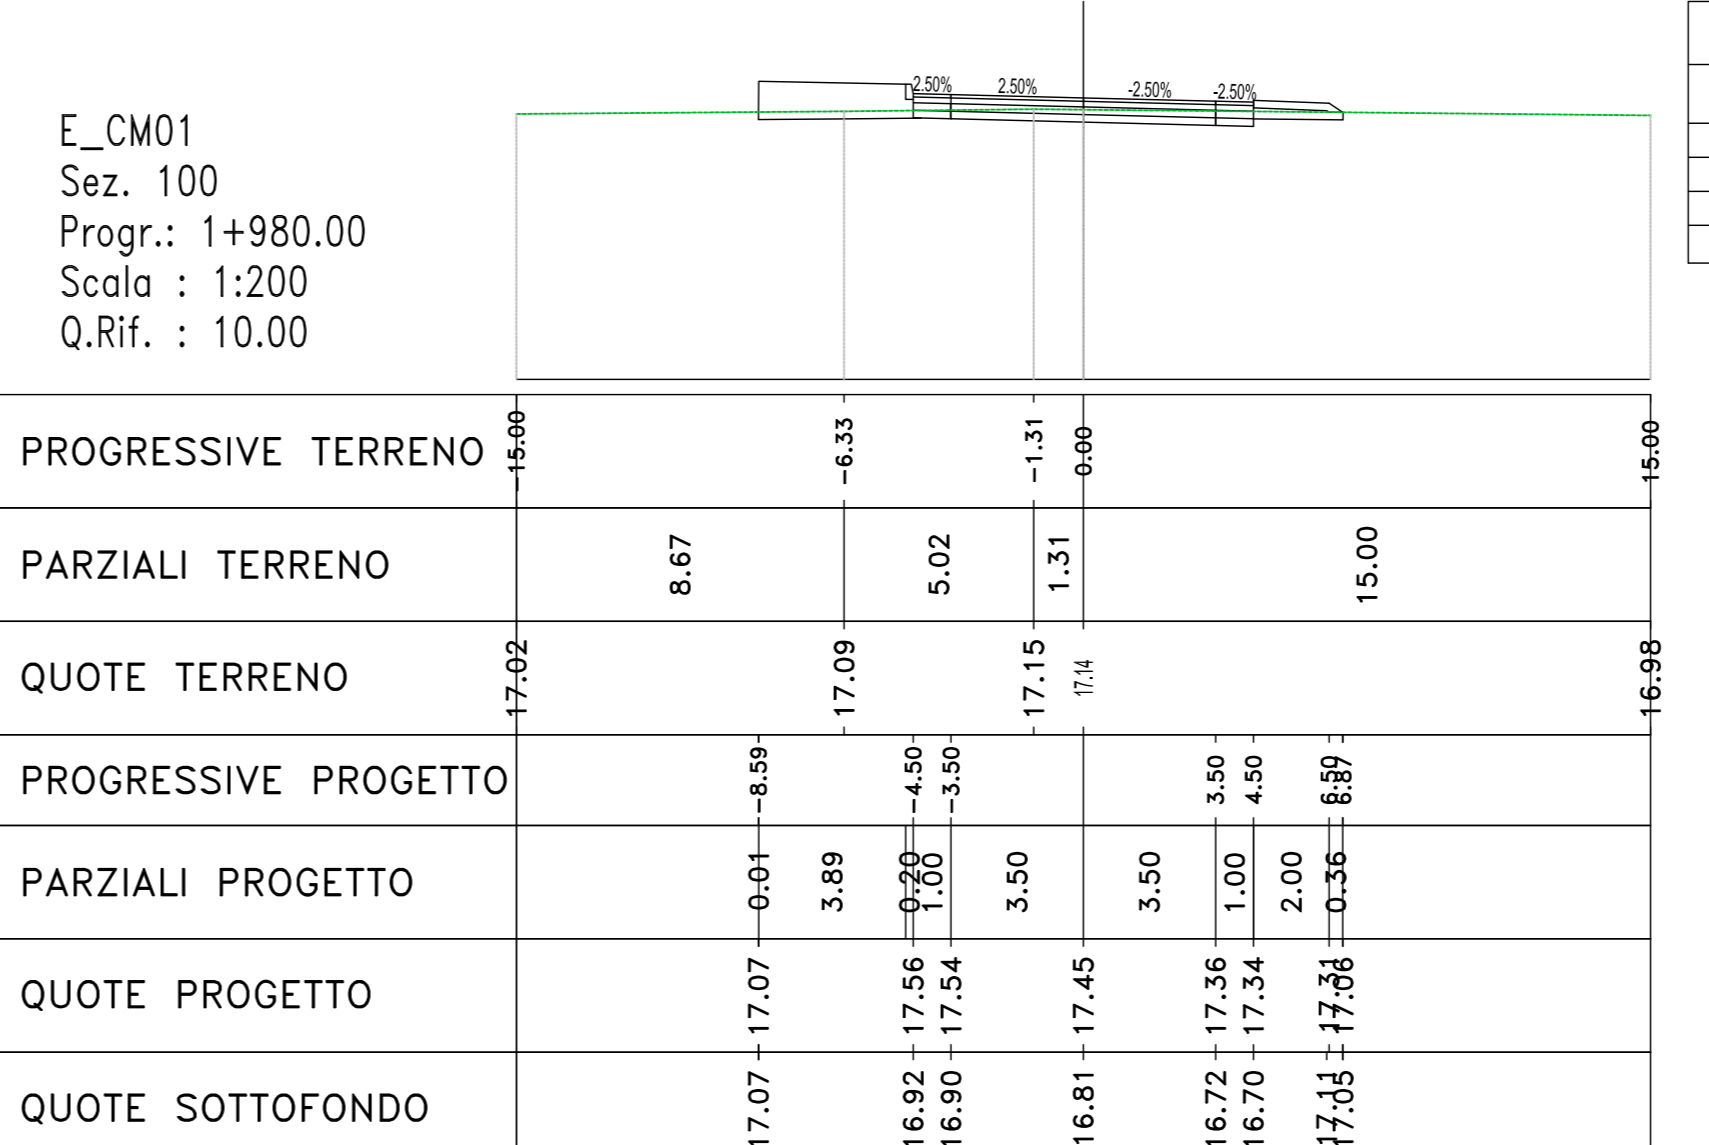
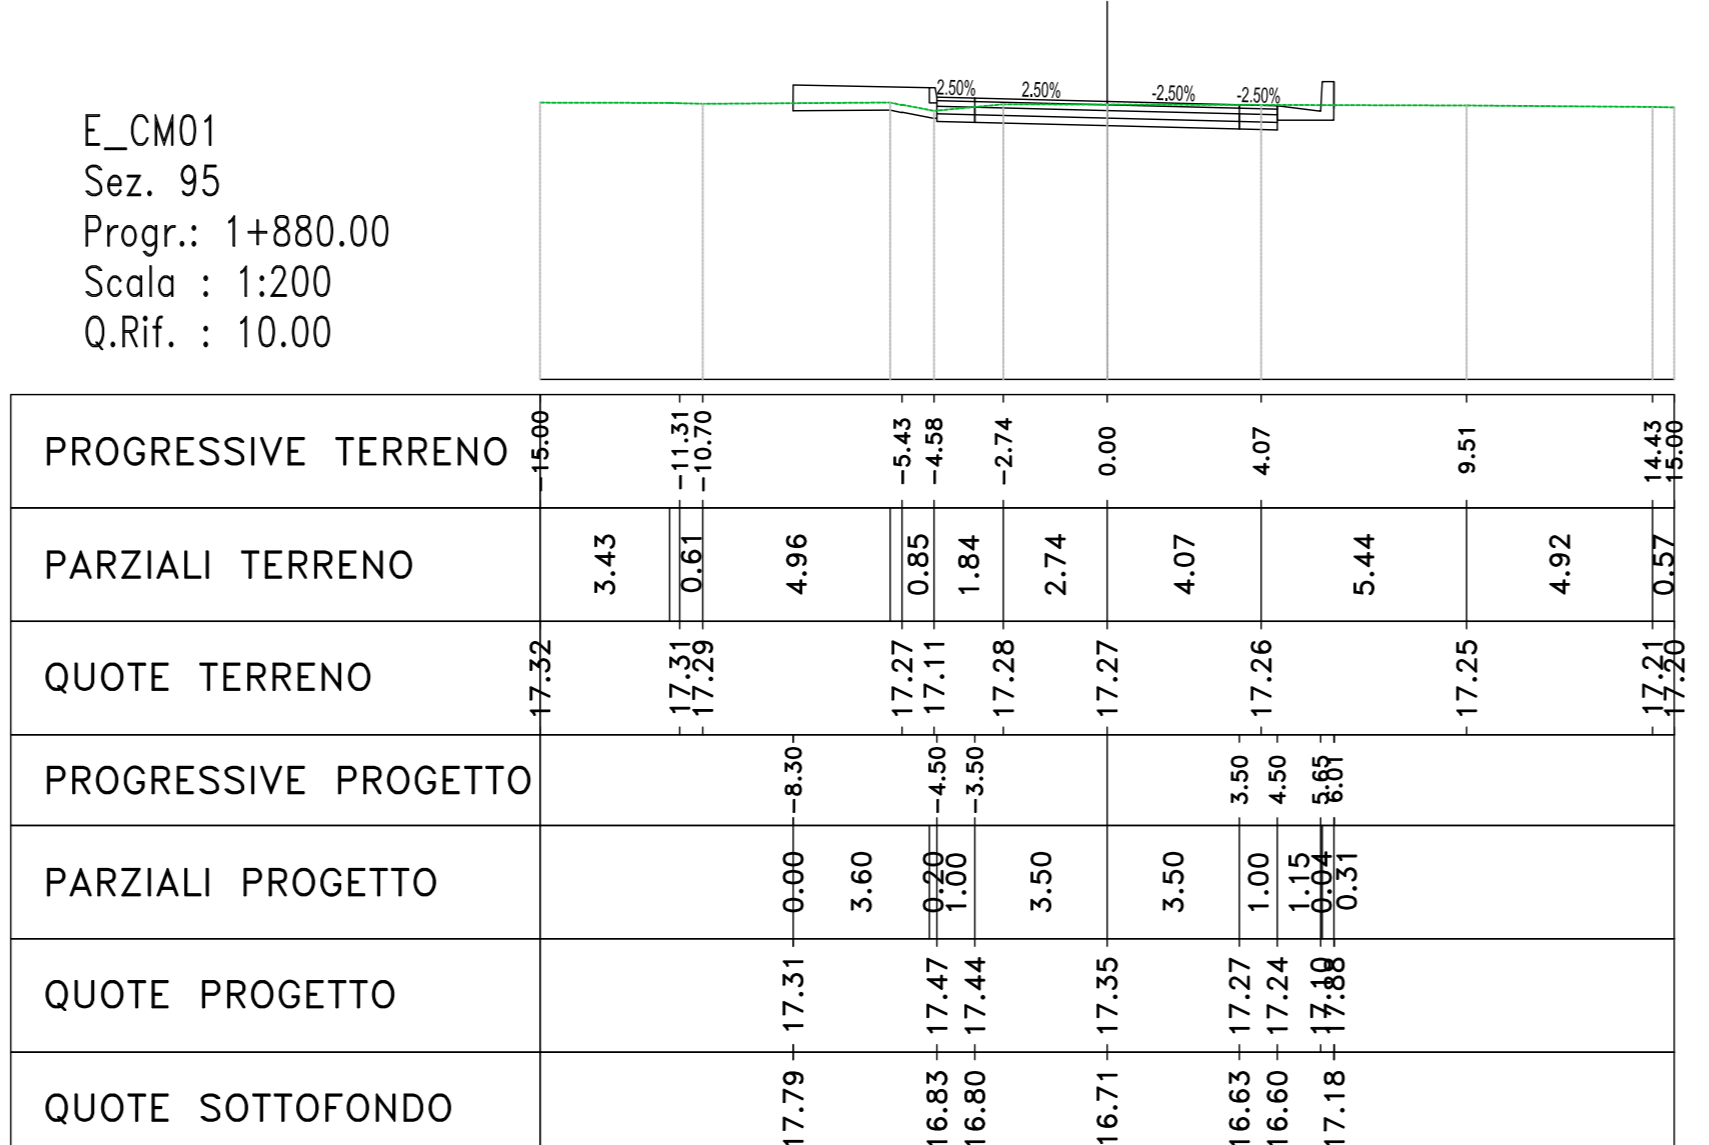


PROGRESSIVE TERRENO	-16.00	
PARZIALI TERRENO		6.06
QUOTE TERRENO	-17.89	
PROGRESSIVE PROGETTO		
PARZIALI PROGETTO		
QUOTE PROGETTO	-17.60	
QUOTE SOTTOFONDO	-17.60	

PROGRESSIVE TERRENO	-16.00	
PARZIALI TERRENO		9.25
QUOTE TERRENO	-17.43	
PROGRESSIVE PROGETTO		
PARZIALI PROGETTO		
QUOTE PROGETTO	-17.42	
QUOTE SOTTOFONDO	-17.42	

PROGRESSIVE TERRENO	-16.00	
PARZIALI TERRENO		4.86
QUOTE TERRENO	-17.08	
PROGRESSIVE PROGETTO		
PARZIALI PROGETTO		
QUOTE PROGETTO	-17.10	
QUOTE SOTTOFONDO	-17.10	

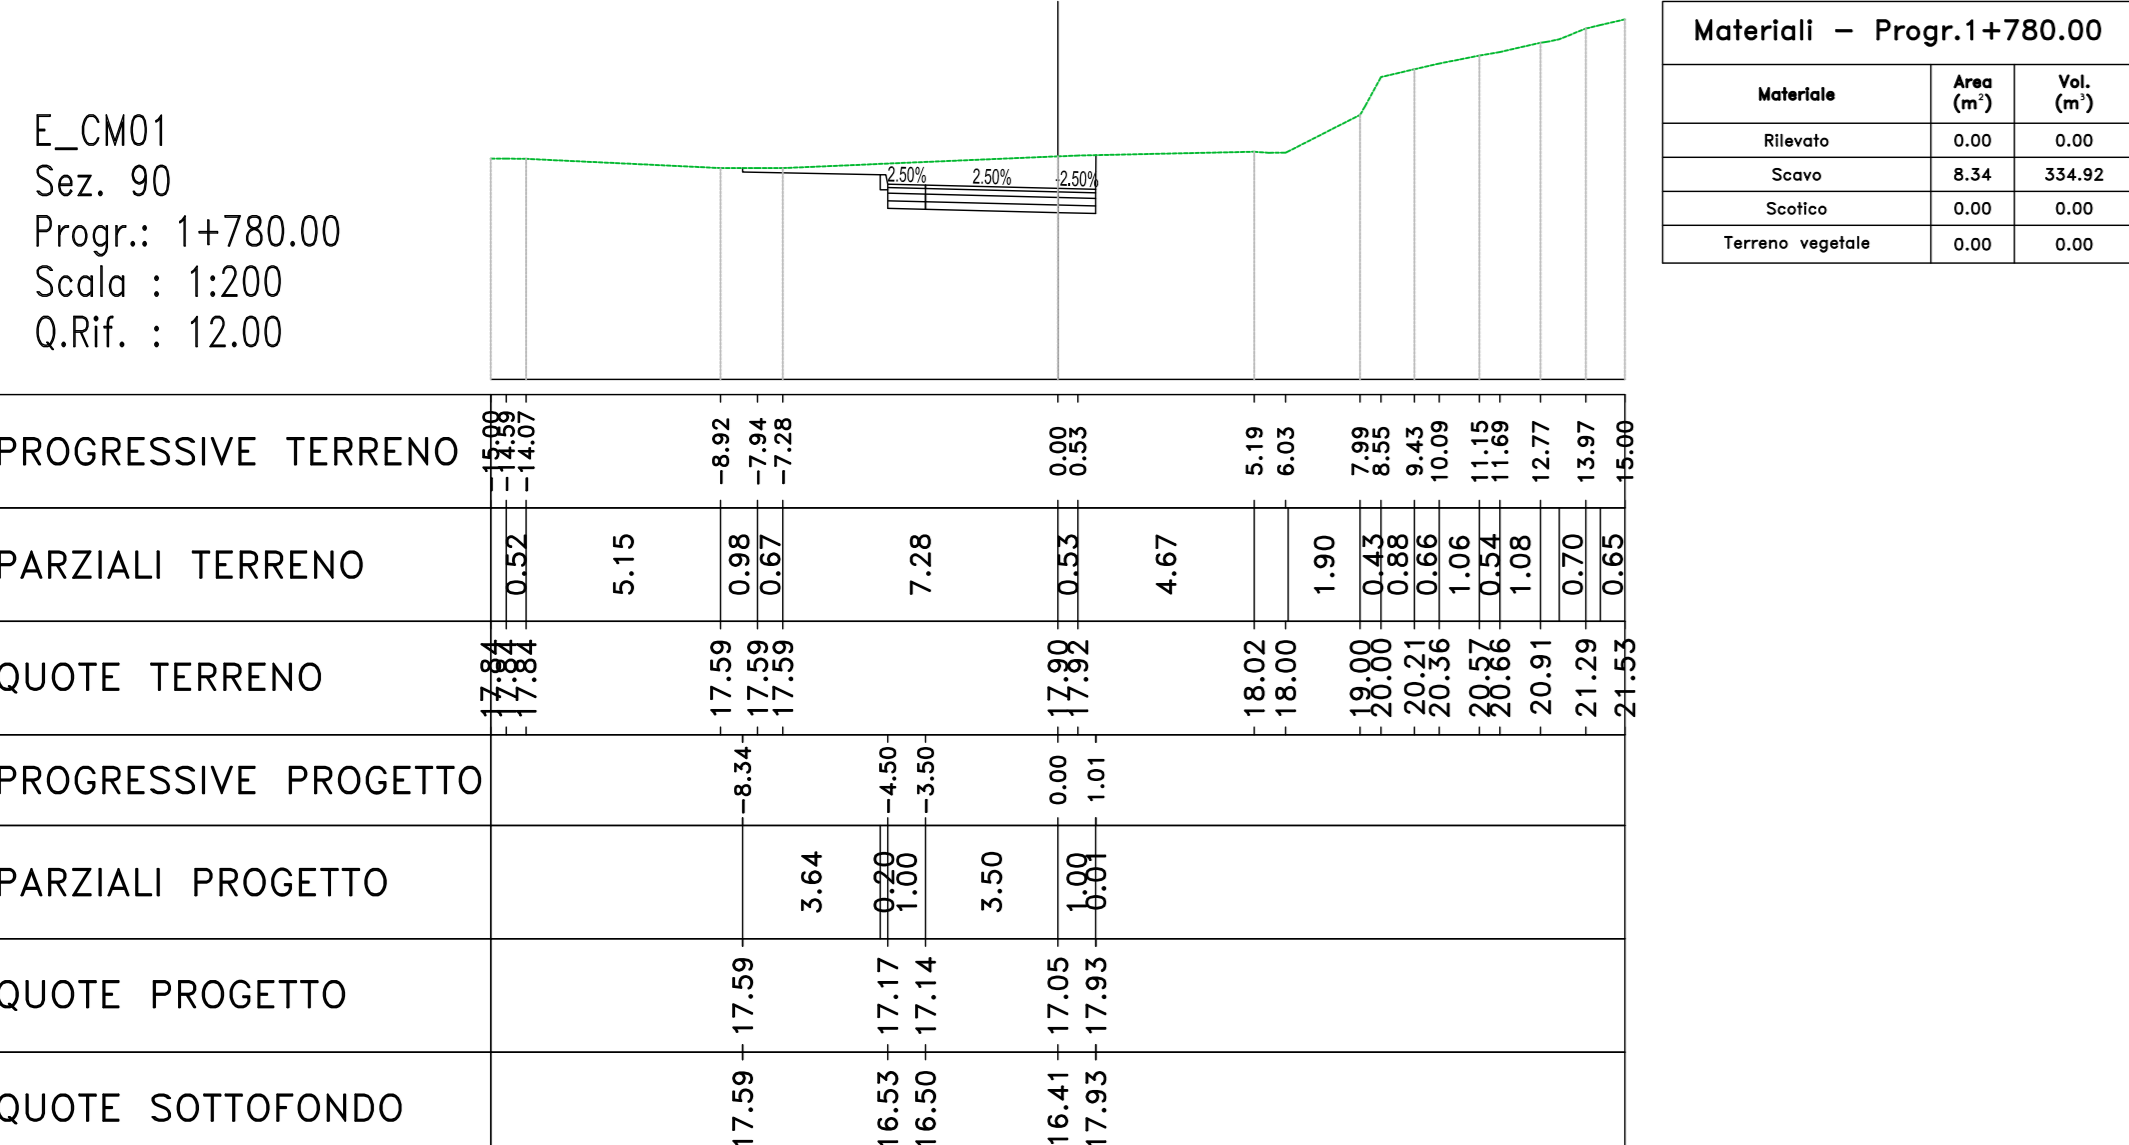

**Sanas** GRUPPO FS ITALIANE  
Direzione Progettazione e Realizzazione Lavori

S.S. n.130 "Iglesiente"  
Eliminazione degli incroci a raso da Cagliari a Decimomannu da km 3+000 a 15+600

**PROGETTO DEFINITIVO**

PROGETTAZIONE: **ATI VIA + LOTI - SERING - VDP - BRENDO**

PROGETTA E RESPONSABILE DELL'INTEGRAZIONE DELLE PRESTAZIONI SPECIALISTICHE: **GRUPPO DI PROGETTAZIONE INGEGNERIA**

RESPONSABILI D'AREA:  
 - Ing. Francesco Accorinti (Dir. Ing. Prov. Roma 14211)  
 - Ing. Massimo Capasso (Dir. Ing. Prov. Roma 20511)  
 - Ing. Giovanni Picco (Dir. Ing. Prov. Roma 27200)  
 - Ing. Sergio Di Majo (Dir. Ing. Prov. Palermo 2812)  
 - Ing. Francesco Venturo (Dir. Ing. Prov. Roma 14860)

GEOLOGO:  
 - Dott. Sciv. Enrico Ciampelli (Dir. Dir. Regione Sicila 200)

COORDINATORE SICUREZZA IN FASE DI PROGETTAZIONE:  
 - Dott. Ing. Sergio Di Majo (Dir. Ing. Prov. Palermo 2812)

RESPONSABILE SIA:  
 - Dott. Ing. Francesco Venturo (Dir. Ing. Prov. Roma 14860)

VISTO: IL RESPONSABILE DEL PROCEDIMENTO:  
 - Dott. Ing. Francesco Corbis

**PROGETTO STRADALE VIABILITA' SECONDARIA E\_CM01 - STRADA DI SERVIZIO ELMAS SEZIONI TRASVERSALI TAV 07**

CODICE PROGETTO	UV. PROG. ANNO	NOME FILE	REVISIONE	SCALA:
CA316351	19	CA316351_S01PSOOTRASZ01_09_A	A	1:200
ELAB.		CODICE ELAB.		
		S01PSOOTRASZ07		

D	-	-	-	-	
C	-	-	-	-	
B	-	-	-	-	
A	EMISSIONE	MAR 2020	V. SERRA	M. CASPINO	F. NICCHARELLI
REV.	DESCRIZIONE	DATA	REDATTO	VERIFICATO	APPROVATO