

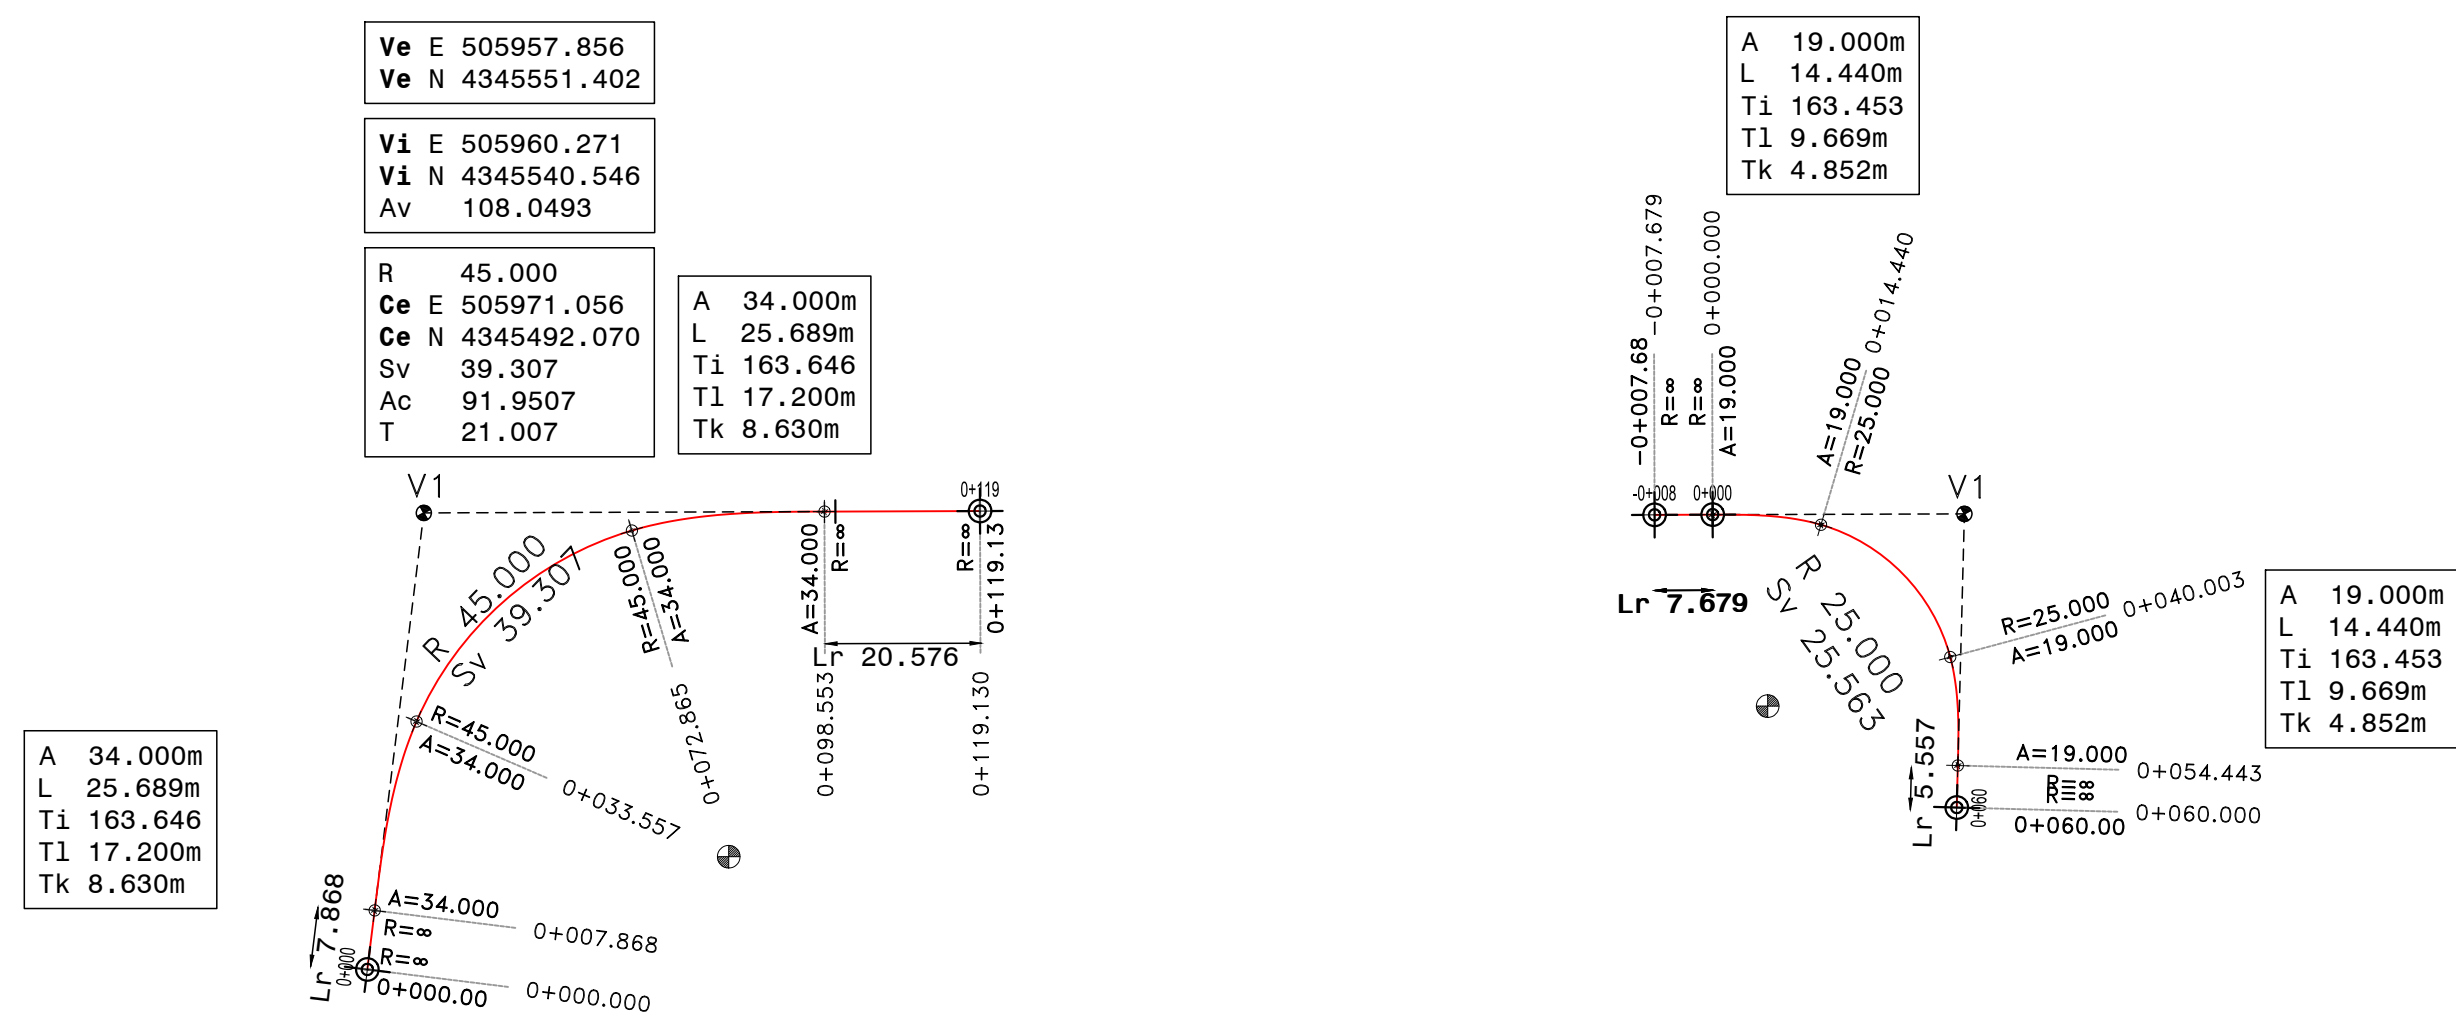
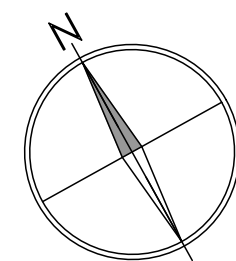
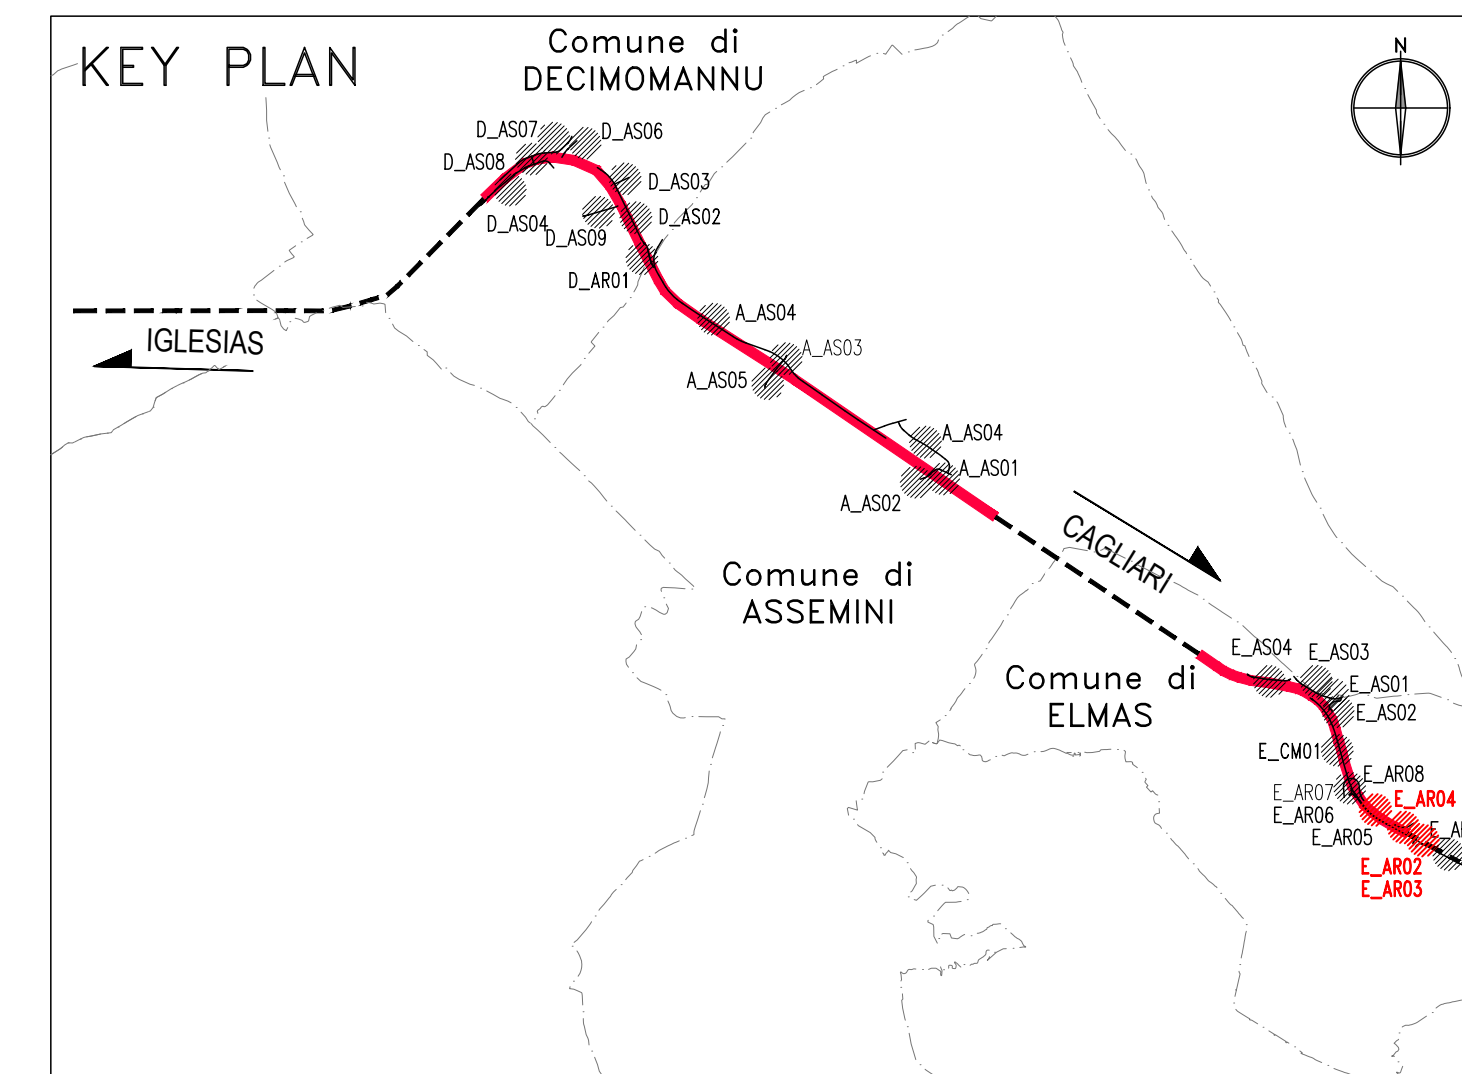




Planimetria di tracciamento AR02

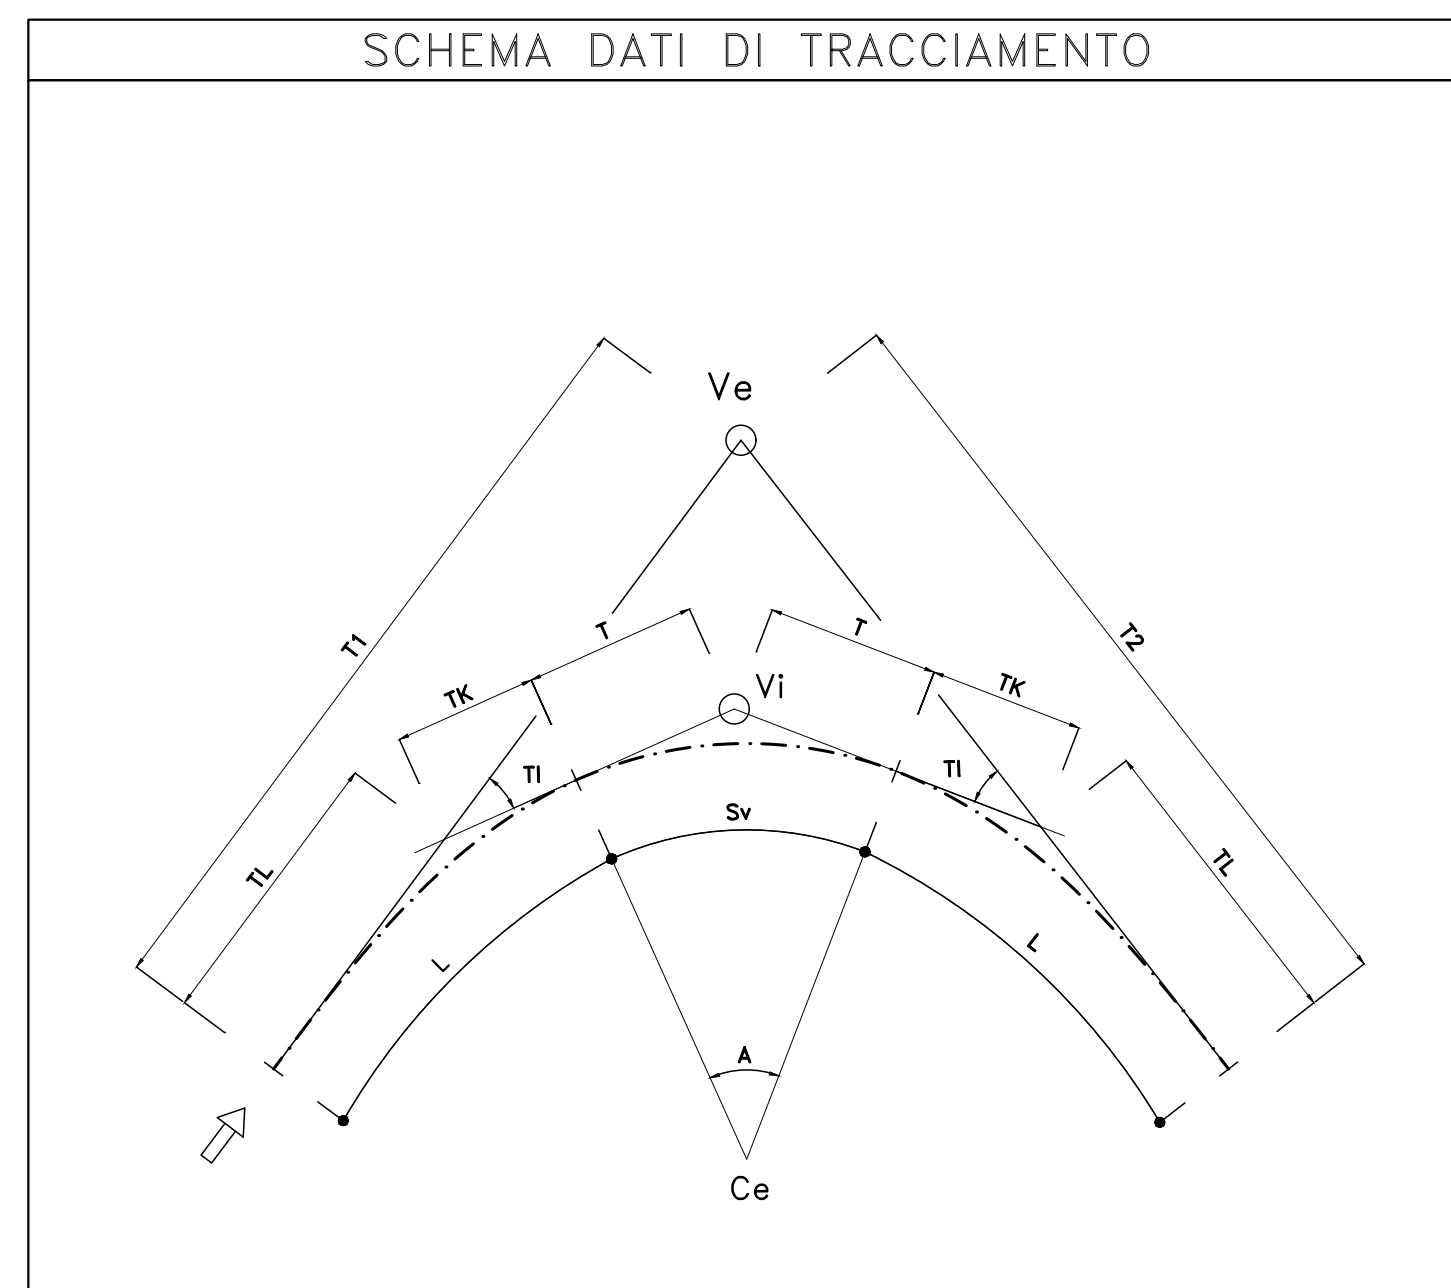

Planimetria di tracciamento AR03

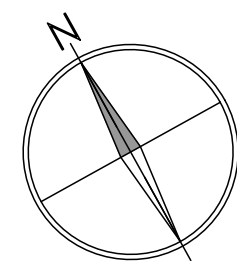

Planimetria di tracciamento AR04

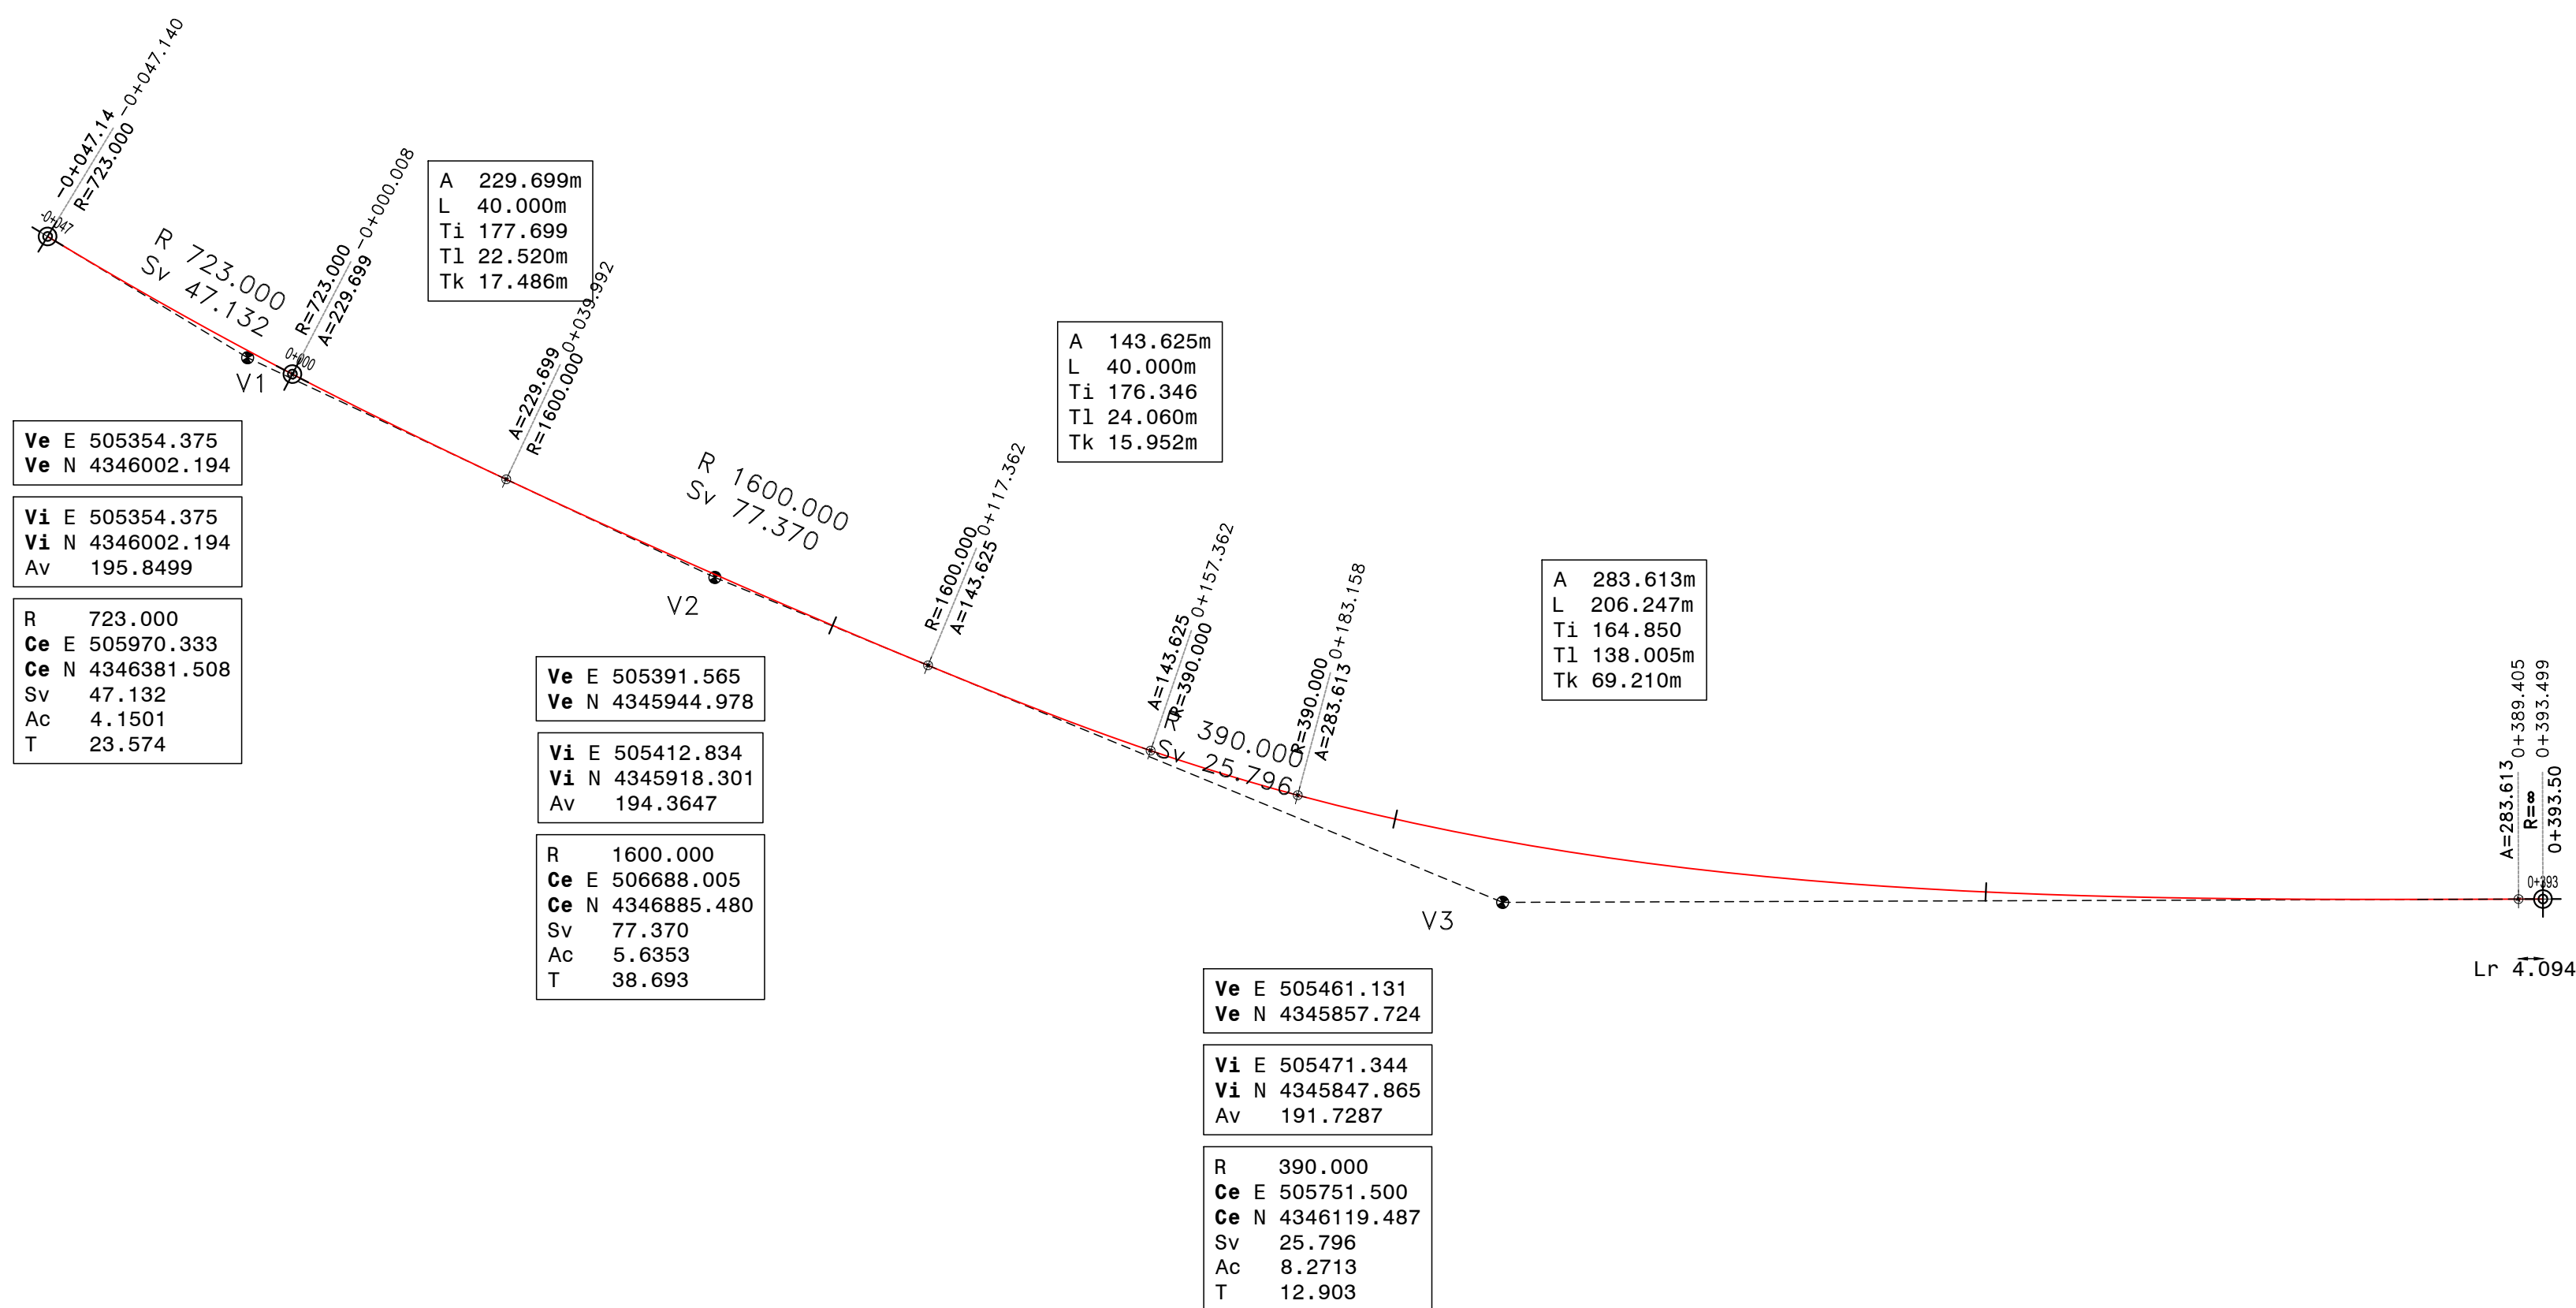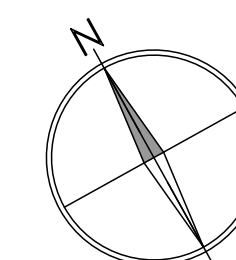

Sanas
GRUPPO FS ITALIANE

Direzione Progettazione e Realizzazione Lavori

S.S. n.130 "Iglesiente"

Eliminazione degli incroci a raso da Cagliari a Decimomannu da km 3+000 a 15+600

PROGETTO DEFINITIVO		COD. CA316 CA351
PROGETTAZIONE: ATI VIA - LOTTI - SERING - VDP - BRENG		
<p>PROGETTISTA E RESPONSABILE DELL'INTEGRAZIONE DELLE PRESTAZIONI SPECIALISTICHE: Dott. Ing. Francesco Nicchiarelli (Ord. Ing. Prov. Roma 14711)</p> <p>RESPONSABILI D'AREA: Responsabile Tracciamento Stradale: Dott. Ing. Massimo Capasso (Ord. Ing. Prov. Roma 26031) Responsabile Strutture: Dott. Ing. Giovanni Piazza (Ord. Ing. Prov. Roma 22296) Responsabile Idraulica, Elettrotecnica e Impianti: Dott. Ing. Sergio Di Maio (Ord. Ing. Prov. Palermo 2872) Responsabile Ambiente: Dott. Ing. Francesco Ventura (Ord. Ing. Prov. Roma 14660)</p> <p>GEOLOGO: Dott. Geol. Enrico Curcurato (Ord. Geo. Regione Sicilia 966)</p> <p>COORDINATORE SICUREZZA IN FASE DI PROGETTAZIONE: Dott. Ing. Sergio Di Maio (Ord. Ing. Prov. Palermo 2872)</p> <p>RESPONSABILE SIA: Dott. Ing. Francesco Ventura (Ord. Ing. Prov. Roma 14660)</p> <p>VISTO: IL RESPONSABILE DEL PROCEDIMENTO: Dott. Ing. Francesco Corrias</p>	<p>GRUPPO DI PROGETTAZIONE MANDATARIA:</p> <div style="text-align: center;"> VIA INGEGNERIA </div> <p>MANDANTI:</p> <div style="display: flex; justify-content: space-around;"> <div style="text-align: center;"> LOTTI ingegneria </div> <div style="text-align: center;"> SERING INGEGNERIA </div> </div> <p style="text-align: center;">vdp BRIDGE ENGINEERING</p>	
<p>PROGETTO STRADALE VIABILITA' SECONDARIA E_AR02-03-04 -RAMPE 02-03-04 ELMAS Planimetria di tracciamento</p>		
<p>CODICE PROGETTO CA316351</p>	<p>NOME FILE CA316351_S03PS00TRAPT01_A</p>	<p>REVISIONE A</p>
<p>PROGETTO CA316351</p>	<p>LIV. PROG. ANNO D 19</p>	<p>SCALA: 1:1000</p>
<p>CODICE ELAB. S03PS00TRAPT01</p>		