Materiali – Progr.0+280.00

Materiale	Area (m²)	Vol. (m³)
Rilevato	1.40	32.05
Scavo	1.17	23.64
Scotico	0.00	0.00

E_AR04
Sez. 17
Progr.: 0+280.00
Scala : 1:200
Q.Rif. : 10.00

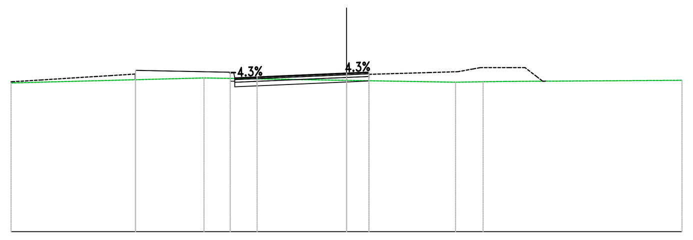

PROGRESSIVE TERRENO	-15.00, -6.37, 0.00, 4.88, 6.10, 7.08, 15.00
PARZIALI TERRENO	8.63, 6.37, 4.88, 1.23, 0.98, 7.92
QUOTE TERRENO	16.65, 16.87, 16.76, 16.68, 16.70, 16.72, 16.77
PROGRESSIVE PROGETTO	-9.44, -5.00, -4.00, 1.00
PARZIALI PROGETTO	0.00, 4.23, 0.20, 1.00, 4.00, 1.00, 0.00
QUOTE PROGETTO	16.29, 16.88, 16.92, 17.09, 16.78
QUOTE SOTTOFONDO	16.29, 16.48, 16.52, 16.69, 16.78

Materiali – Progr.0+300.00

Materiale	Area (m²)	Vol. (m³)
Rilevato	1.14	25.25
Scavo	1.24	24.03
Scotico	1.38	13.75

E_AR04
Sez. 18
Progr.: 0+300.00
Scala : 1:200
Q.Rif. : 10.00

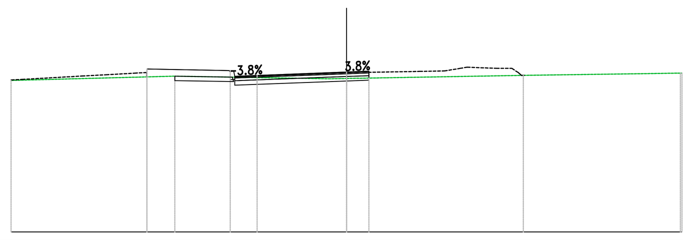

PROGRESSIVE TERRENO	-15.00, -7.68, -0.77, 0.00, 7.90, 15.00
PARZIALI TERRENO	7.32, 6.91, 0.77, 7.90, 7.02
QUOTE TERRENO	16.77, 16.96, 16.85, 16.86, 17.00, 17.10
PROGRESSIVE PROGETTO	-8.93, -5.00, -4.00, 1.00
PARZIALI PROGETTO	0.00, 3.73, 0.20, 1.00, 4.00, 1.00, 0.00
QUOTE PROGETTO	16.98, 16.96, 17.00, 17.15, 16.88
QUOTE SOTTOFONDO	16.98, 16.56, 16.60, 16.75, 16.89

Materiali – Progr.0+320.00

Materiale	Area (m²)	Vol. (m³)
Rilevato	0.96	20.94
Scavo	2.07	33.04
Scotico	0.50	18.75

E_AR04
Sez. 19
Progr.: 0+320.00
Scala : 1:200
Q.Rif. : 10.00

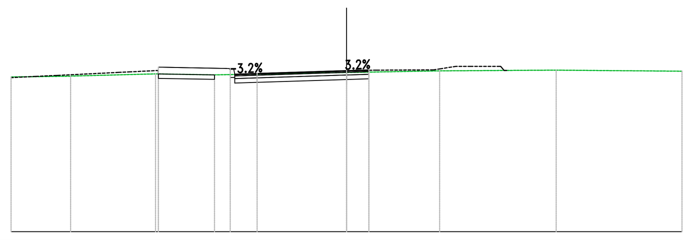

PROGRESSIVE TERRENO	-15.00, -12.34, -8.54, -5.90, 0.00, 4.16, 9.37, 15.00
PARZIALI TERRENO	2.66, 3.80, 2.64, 5.90, 4.16, 5.21, 5.63
QUOTE TERRENO	16.92, 16.96, 17.06, 17.01, 17.12, 17.19, 17.22, 17.18
PROGRESSIVE PROGETTO	-8.42, -5.00, -4.00, 1.00
PARZIALI PROGETTO	0.00, 3.21, 0.20, 1.00, 4.00, 1.00
QUOTE PROGETTO	17.05, 17.04, 17.08, 17.20, 17.23
QUOTE SOTTOFONDO	17.05, 16.64, 16.68, 16.80, 16.83

Materiali – Progr.0+340.00

Materiale	Area (m²)	Vol. (m³)
Rilevato	0.77	17.31
Scavo	2.09	41.56
Scotico	0.00	5.02

E_AR04
Sez. 20
Progr.: 0+340.00
Scala : 1:200
Q.Rif. : 10.00

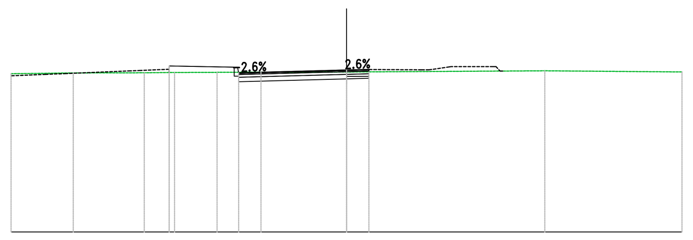

PROGRESSIVE TERRENO	-15.00, -12.22, -9.05, -7.69, -5.79, 0.00, 8.87, 15.00
PARZIALI TERRENO	2.78, 3.18, 1.35, 1.90, 5.31, 8.87, 6.13
QUOTE TERRENO	17.09, 17.13, 17.13, 17.15, 17.15, 17.17, 17.22, 17.17
PROGRESSIVE PROGETTO	-7.93, -4.83, -3.83, 1.00
PARZIALI PROGETTO	0.00, 2.90, 0.20, 1.00, 3.83, 1.00
QUOTE PROGETTO	17.44, 17.13, 17.16, 17.26, 17.29
QUOTE SOTTOFONDO	17.44, 16.73, 16.76, 16.86, 16.89

Materiali – Progr.0+350.00

Materiale	Area (m²)	Vol. (m³)
Rilevato	0.72	7.42
Scavo	2.12	21.03
Scotico	0.00	0.00

E_AR04
Sez. 21
Progr.: 0+350.00
Scala : 1:200
Q.Rif. : 10.00

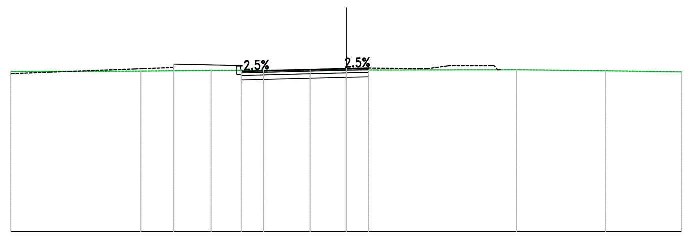

PROGRESSIVE TERRENO	-15.00, -9.19, -6.04, -1.62, 0.00, 7.61, 11.58, 15.00
PARZIALI TERRENO	5.81, 3.14, 4.43, 1.62, 7.61, 3.98, 3.42
QUOTE TERRENO	17.15, 17.17, 17.20, 17.21, 17.21, 17.23, 17.18, 17.13
PROGRESSIVE PROGETTO	-7.72, -4.70, -3.70, 1.00
PARZIALI PROGETTO	0.00, 2.82, 0.20, 1.00, 3.70, 1.00
QUOTE PROGETTO	17.48, 17.17, 17.20, 17.29, 17.31
QUOTE SOTTOFONDO	17.48, 16.77, 16.80, 16.89, 16.91

Materiali – Progr.0+360.00

Materiale	Area (m²)	Vol. (m³)
Rilevato	0.68	6.97
Scavo	2.19	21.56
Scotico	0.00	0.00

E_AR04
Sez. 22
Progr.: 0+360.00
Scala : 1:200
Q.Rif. : 10.00

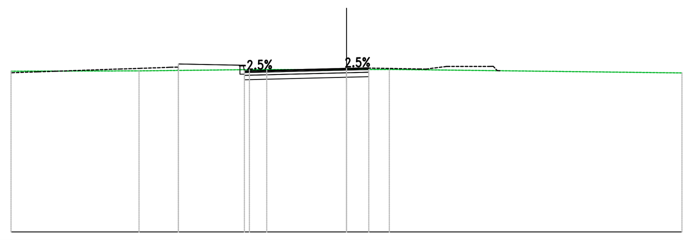

PROGRESSIVE TERRENO	-15.00, -9.28, -4.34, 0.00, 1.92, 2.73, 15.00
PARZIALI TERRENO	5.72, 4.94, 4.34, 1.92, 0.81, 12.27
QUOTE TERRENO	17.19, 17.20, 17.26, 17.26, 17.26, 17.26, 17.11
PROGRESSIVE PROGETTO	-7.52, -4.57, -3.57, 1.00
PARZIALI PROGETTO	0.00, 2.75, 0.20, 1.00, 3.57, 1.00
QUOTE PROGETTO	17.52, 17.20, 17.23, 17.32, 17.36
QUOTE SOTTOFONDO	17.52, 16.80, 16.83, 16.92, 16.96

Materiali – Progr.0+371.88

Materiale	Area (m²)	Vol. (m³)
Rilevato	0.62	7.70
Scavo	2.28	26.57
Scotico	0.00	0.00

E_AR04
Sez. 23
Progr.: 0+371.88
Scala : 1:200
Q.Rif. : 10.00

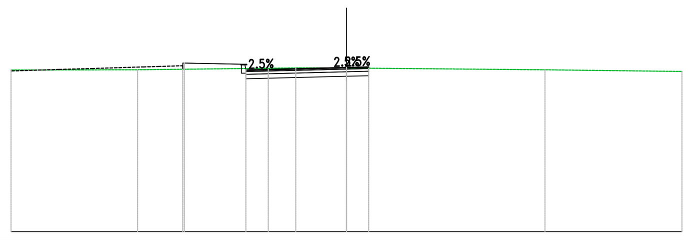

PROGRESSIVE TERRENO	-15.00, -9.34, -2.27, -0.65, 0.00, 8.87, 15.00
PARZIALI TERRENO	5.66, 7.07, 1.62, 0.65, 8.87, 6.13
QUOTE TERRENO	17.23, 17.24, 17.32, 17.32, 17.32, 17.24, 17.16
PROGRESSIVE PROGETTO	-7.38, -4.50, -3.50, 0.99
PARZIALI PROGETTO	0.00, 2.55, 0.20, 0.98, 3.41, 0.97
QUOTE PROGETTO	17.56, 17.24, 17.26, 17.35, 17.37
QUOTE SOTTOFONDO	17.56, 16.84, 16.86, 16.94, 16.97

anas
GRUPPO FS ITALIANE
Direzione Progettazione e Realizzazione Lavori

S.S. n.130 "Iglesiente"

Eliminazione degli incroci a raso da Cagliari a Decimomannu da km 3+000 a 15+600

PROGETTO DEFINITIVO — COD. CA316 CA351

PROGETTAZIONE: ATI VIA - LOTTI - SERING - VDP - BRENG

PROGETTISTA E RESPONSABILE DELL'INTEGRAZIONE DELLE PRESTAZIONI SPECIALISTICHE:
Dott. Ing. Francesco Nicchiarelli (Ord. Ing. Prov. Roma 14711)

RESPONSABILI D'AREA:
Responsabile Tracciato stradale: *Dott. Ing. Massimo Capasso (Ord. Ing. Prov. Roma 26031)*
Responsabile Strutture: *Dott. Ing. Giovanni Piazza (Ord. Ing. Prov. Roma 27296)*
Responsabile Idraulica, Geotecnica e Impianti: *Dott. Ing. Sergio Di Maio (Ord. Ing. Prov. Palermo 2872)*
Responsabile Ambiente: *Dott. Ing. Francesco Ventura (Ord. Ing. Prov. Roma 14660)*

GEOLOGO:
Dott. Geol. Enrico Curcuruto (Ord. Geo. Regione Sicilia 966)

COORDINATORE SICUREZZA IN FASE DI PROGETTAZIONE:
Dott. Ing. Sergio Di Maio (Ord. Ing. Prov. Palermo 2872)

RESPONSABILE SIA:
Dott. Ing. Francesco Ventura (Ord. Ing. Prov. Roma 14660)

VISTO: IL RESPONSABILE DEL PROCEDIMENTO:
Dott. Ing. Francesco Corrias

GRUPPO DI PROGETTAZIONE
MANDATARIA: VIA INGEGNERIA
MANDANTI: LOTTI ingegneria, SERING INGEGNERIA, vdp, BRENG BRIDGE ENGINEERING

PROGETTO STRADALE
VIABILITA' SECONDARIA
E_AR02-03-04 -RAMPE 02-03-04 ELMAS
SEZIONI TRASVERSALI TAV 03

CODICE PROGETTO	NOME FILE	REVISIONE	SCALA:
PROGETTO CA316351, LIV. PROG. D, ANNO 19	CA316351_S03PS00TRASZ01_03_A; CODICE ELAB. S03PS00TRASZ03	A	1:200

REV.	DESCRIZIONE	DATA	REDATTO	VERIFICATO	APPROVATO
D		-	-	-	-
C		-	-	-	-
B		-	-	-	-
A	EMISSIONE	MAR 2020	M.TOSI	M.CAPASSO	F. NICCHIARELLI