

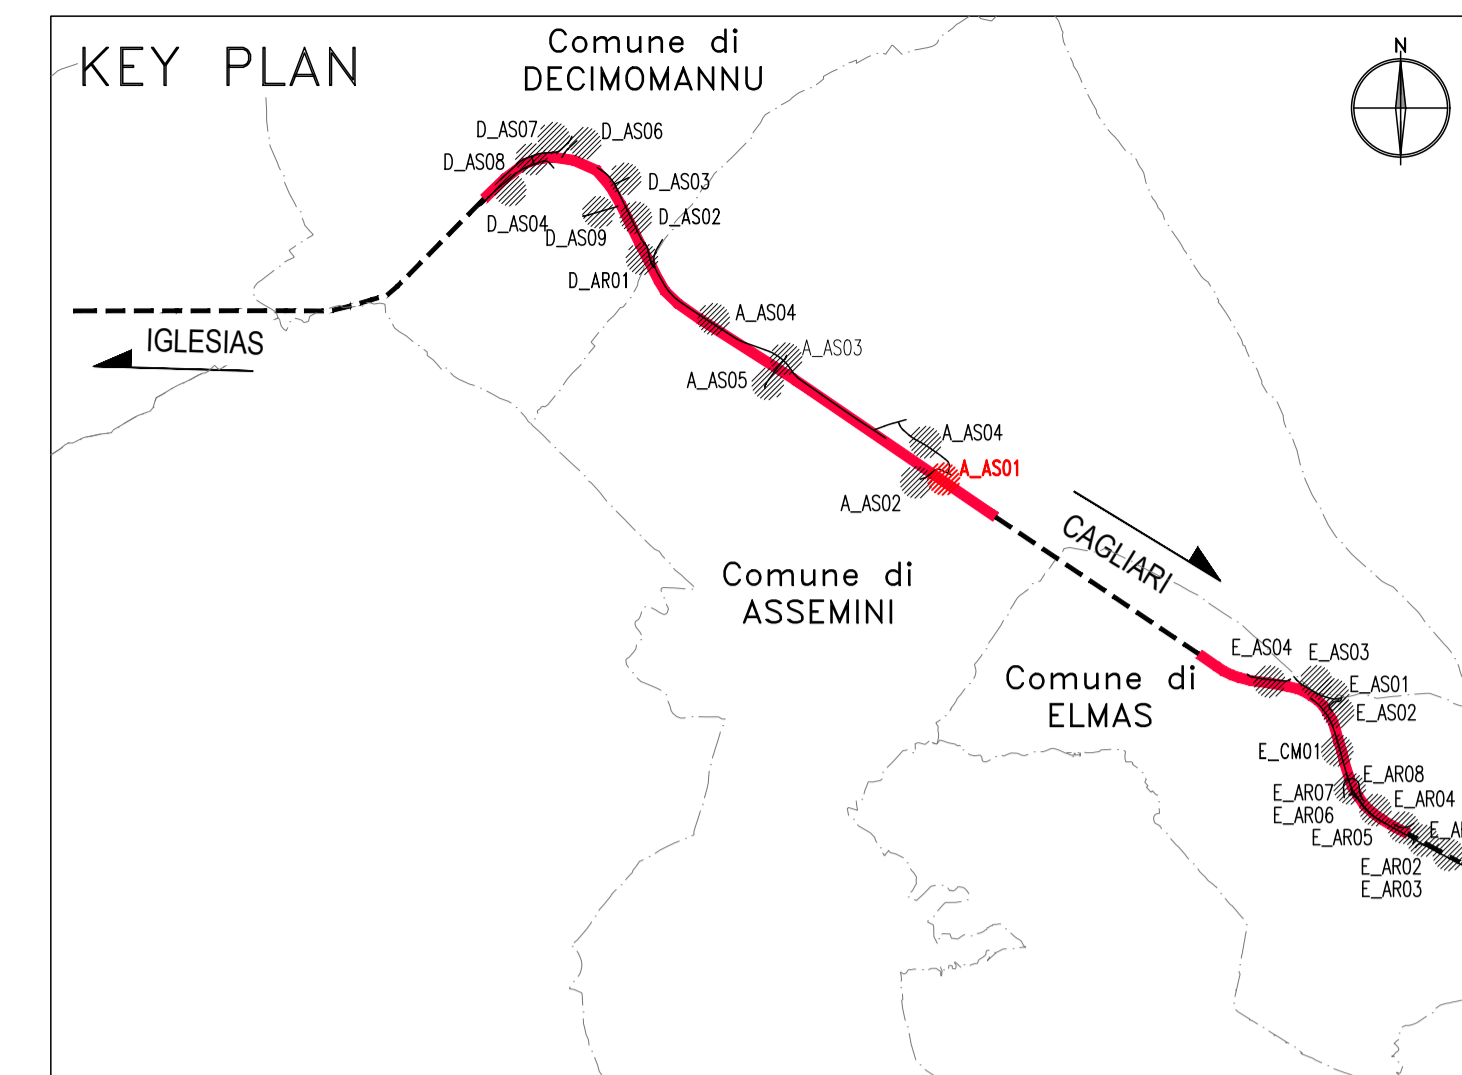
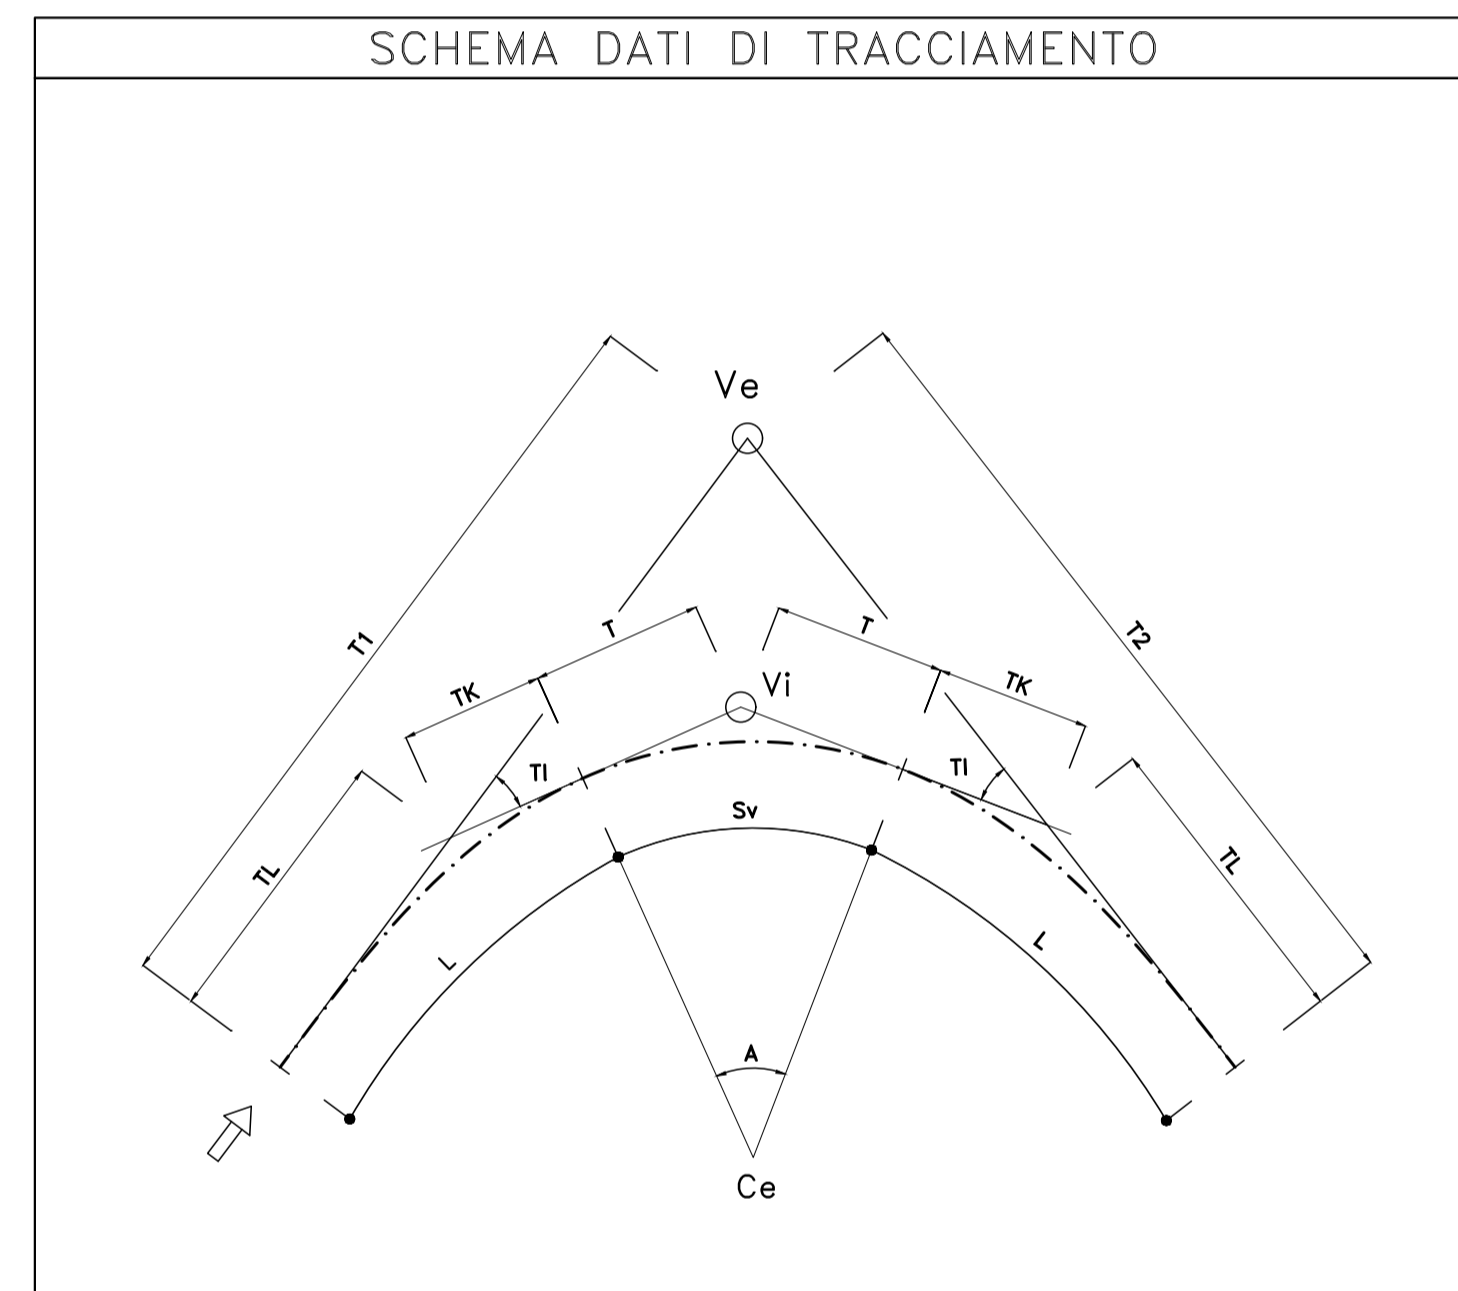


Planimetria di tracciamento AS01

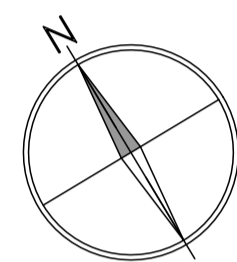

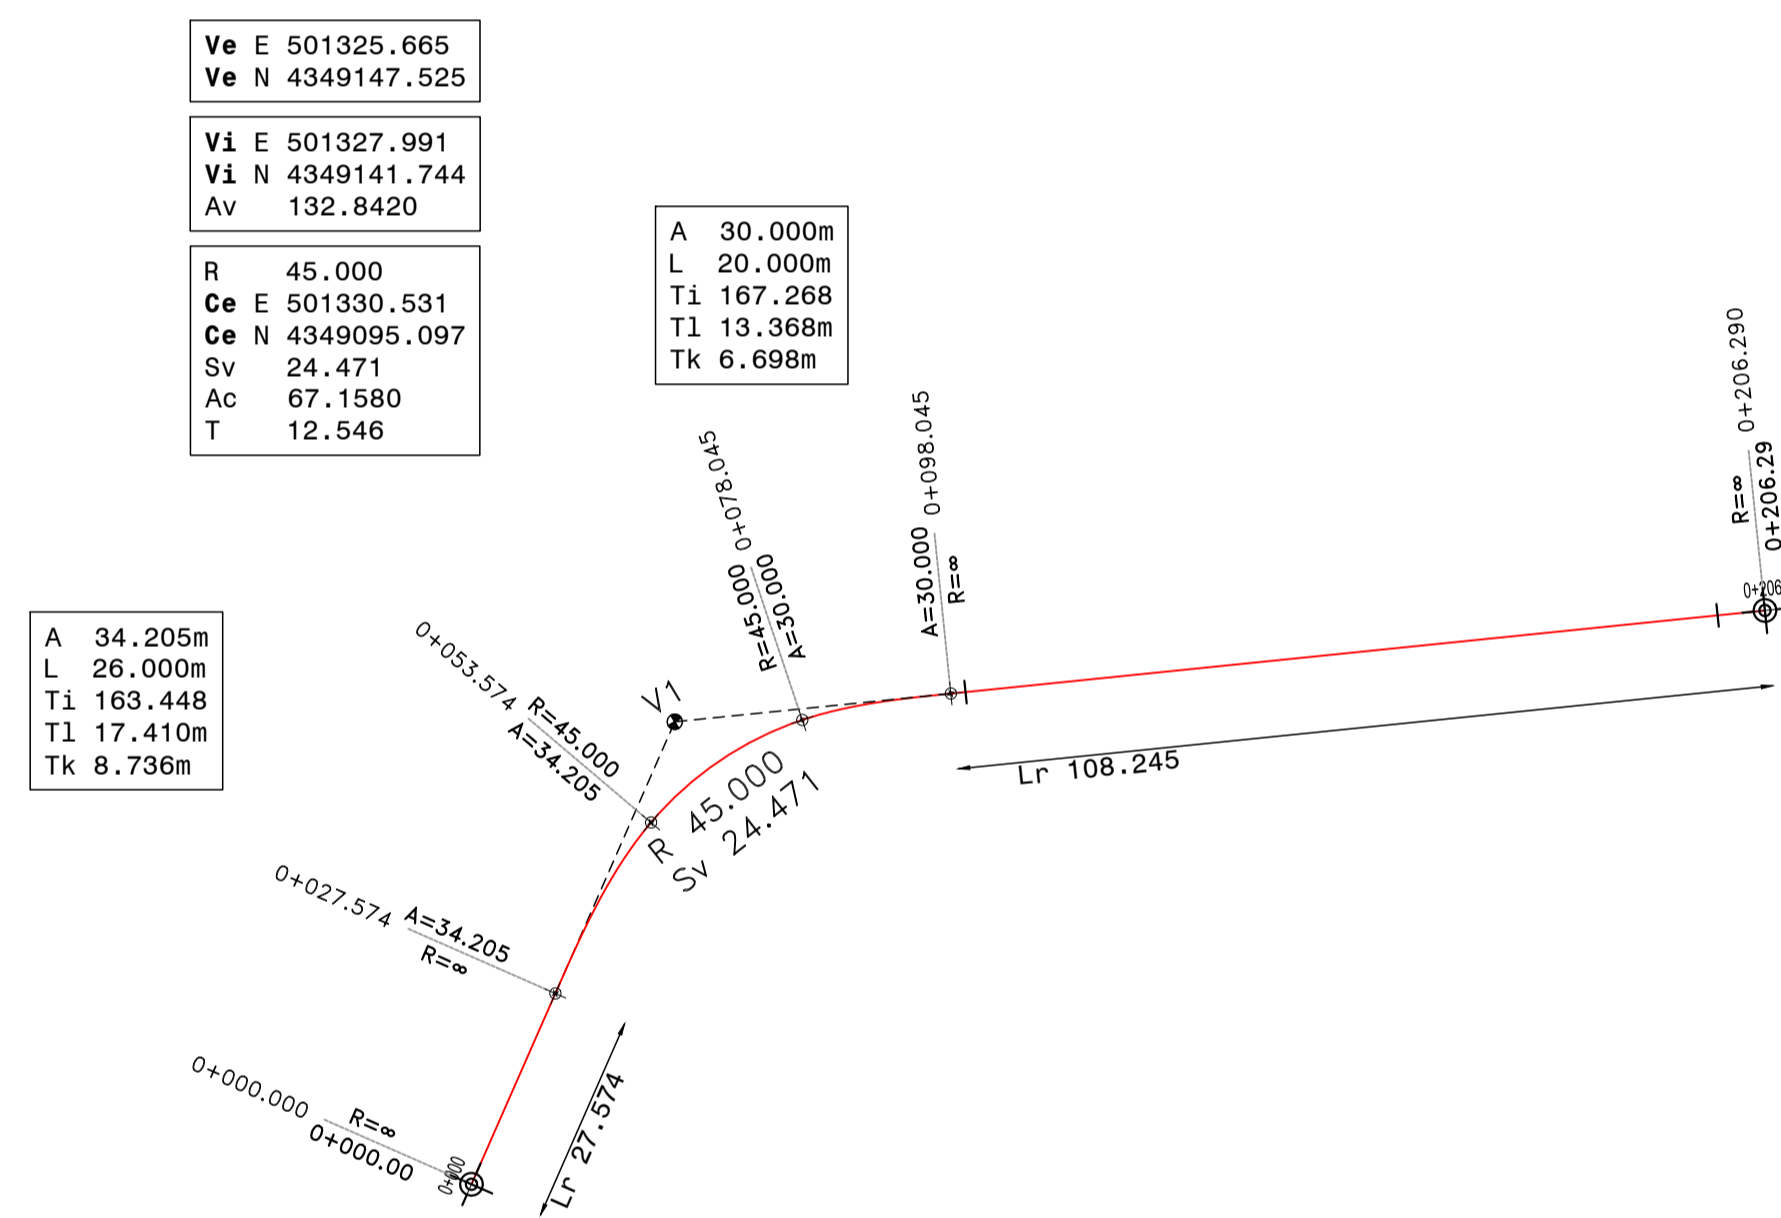

**Direzione Progettazione e Realizzazione Lavori**

**S.S. n.130 "Iglesiente"**

Eliminazione degli incroci a raso da Cagliari a Decimomannu da km 3+000 a 15+600

<b>PROGETTO DEFINITIVO</b>		COD. CA316 CA351																
PROGETTAZIONE: <b>ATI VIA - LOTTI - SERING - VDP - BRENG</b>																		
<b>PROGETTISTA E RESPONSABILE DELL'INTEGRAZIONE DELLE PRESTAZIONI SPECIALISTICHE:</b> Dott. Ing. Francesco Nicchiarelli (Ord. Ing. Prov. Roma 14711) <b>RESPONSABILI D'AREA:</b> Responsabile Tracciamento Stradale: Dott. Ing. Massimo Capasso (Ord. Ing. Prov. Roma 26031) Responsabile Strutture: Dott. Ing. Giovanni Piazza (Ord. Ing. Prov. Roma 22296) Responsabile Idraulica, Elettrotecnica e Impianti: Dott. Ing. Sergio Di Maio (Ord. Ing. Prov. Palermo 2872) Responsabile Ambiente: Dott. Ing. Francesco Ventura (Ord. Ing. Prov. Roma 14660)	<b>GRUPPO DI PROGETTAZIONE MANDATARIA:</b> <div style="text-align: center; font-weight: bold; font-size: 1.2em;">VIA</div> INGEGNERIA <b>MANDANTI:</b> LOTTI ingegneria SERING INGEGNERIA vdp																	
<b>GEOLOGO:</b> Dott. Geol. Enrico Curcuruto (Ord. Geo. Regione Sicilia 966) <b>COORDINATORE SICUREZZA IN FASE DI PROGETTAZIONE:</b> Dott. Ing. Sergio Di Maio (Ord. Ing. Prov. Palermo 2872) <b>RESPONSABILE SIA:</b> Dott. Ing. Francesco Ventura (Ord. Ing. Prov. Roma 14660) <b>VISTO: IL RESPONSABILE DEL PROCEDIMENTO:</b> Dott. Ing. Francesco Corrias	<div style="border: 2px solid black; border-radius: 50%; padding: 10px; width: 100px; margin: 0 auto;">                     FRANCESCO NICCHIARELLI                      ORDINE INGEGNERI ROMA N° 14711                 </div> <p><b>PROGETTO STRADALE VIABILITA' SECONDARIA</b>  <b>A_AS01-AS02-AS03 - VIABILITA' SECONDARIE AFFERENTI A ART01</b>                      Planimetria di tracciamento</p>																	
<table border="1" style="width: 100%; border-collapse: collapse;"> <tr> <th style="width: 30%;">CODICE PROGETTO</th> <th style="width: 30%;">NOME FILE</th> <th style="width: 20%;">REVISIONE</th> <th style="width: 20%;">SCALA:</th> </tr> <tr> <td>CA316351</td> <td>CA316351_S09PS00TRAPT01_A</td> <td>A</td> <td>1:1000</td> </tr> <tr> <td style="font-size: x-small;">PROGETTO</td> <td style="font-size: x-small;">LIV. PROG. ANNO</td> <td style="font-size: x-small;">CODICE ELAB.</td> <td style="font-size: x-small;">ELAB.</td> </tr> <tr> <td>CA316351</td> <td>D 19</td> <td>S09PS00TRAPT01</td> <td></td> </tr> </table>	CODICE PROGETTO	NOME FILE	REVISIONE	SCALA:	CA316351	CA316351_S09PS00TRAPT01_A	A	1:1000	PROGETTO	LIV. PROG. ANNO	CODICE ELAB.	ELAB.	CA316351	D 19	S09PS00TRAPT01			
CODICE PROGETTO	NOME FILE	REVISIONE	SCALA:															
CA316351	CA316351_S09PS00TRAPT01_A	A	1:1000															
PROGETTO	LIV. PROG. ANNO	CODICE ELAB.	ELAB.															
CA316351	D 19	S09PS00TRAPT01																
<table border="1" style="width: 100%; border-collapse: collapse;"> <tr> <th style="width: 30%;">REV.</th> <th style="width: 30%;">DESCRIZIONE</th> <th style="width: 10%;">DATA</th> <th style="width: 10%;">REDATTO</th> <th style="width: 10%;">VERIFICATO</th> <th style="width: 10%;">APPROVATO</th> </tr> <tr> <td> </td> <td> </td> <td> </td> <td> </td> <td> </td> <td> </td> </tr> </table>	REV.	DESCRIZIONE	DATA	REDATTO	VERIFICATO	APPROVATO												
REV.	DESCRIZIONE	DATA	REDATTO	VERIFICATO	APPROVATO													