




SEZIONE STRADA PRINCIPALE IN TRINCEA IN RETTIFILLO
CATEGORIA "B" EXTRAURBANE PRINCIPALI (D.M. 5.11.2001)
Scala 1:50

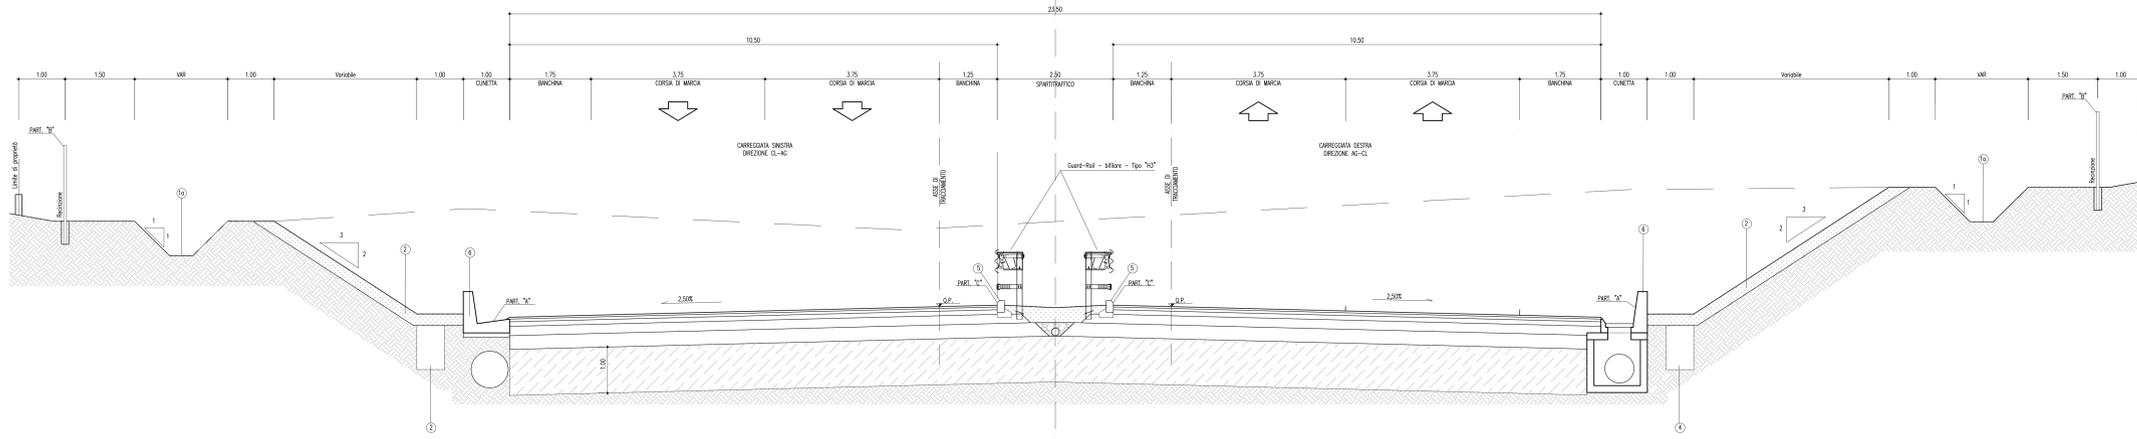


SEZIONE STRADA PRINCIPALE IN TRINCEA
CON CORSE DI ACCELERAZIONE/DECELERAZIONE E PIAZZOLA DI SOSTA
CATEGORIA "B" EXTRA URBANE PRINCIPALI (D.M.5.11.2001)
Scala 1:50

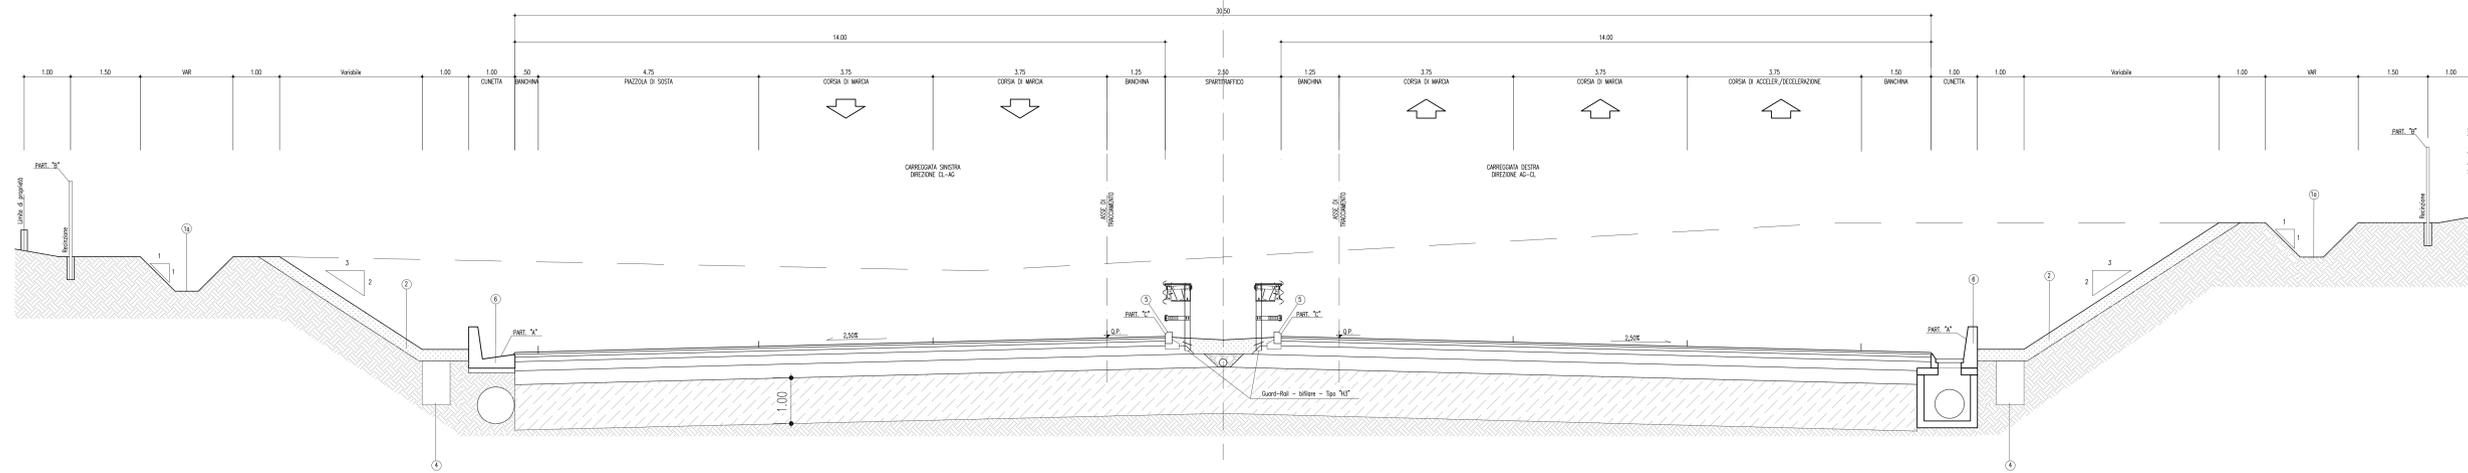


SEZIONE STRADA PRINCIPALE IN TRINCEA CON ALLARGAMENTO IN CURVA
CATEGORIA "B" EXTRAURBANE PRINCIPALI (D.M. 5.11.2001)
Scala 1:50

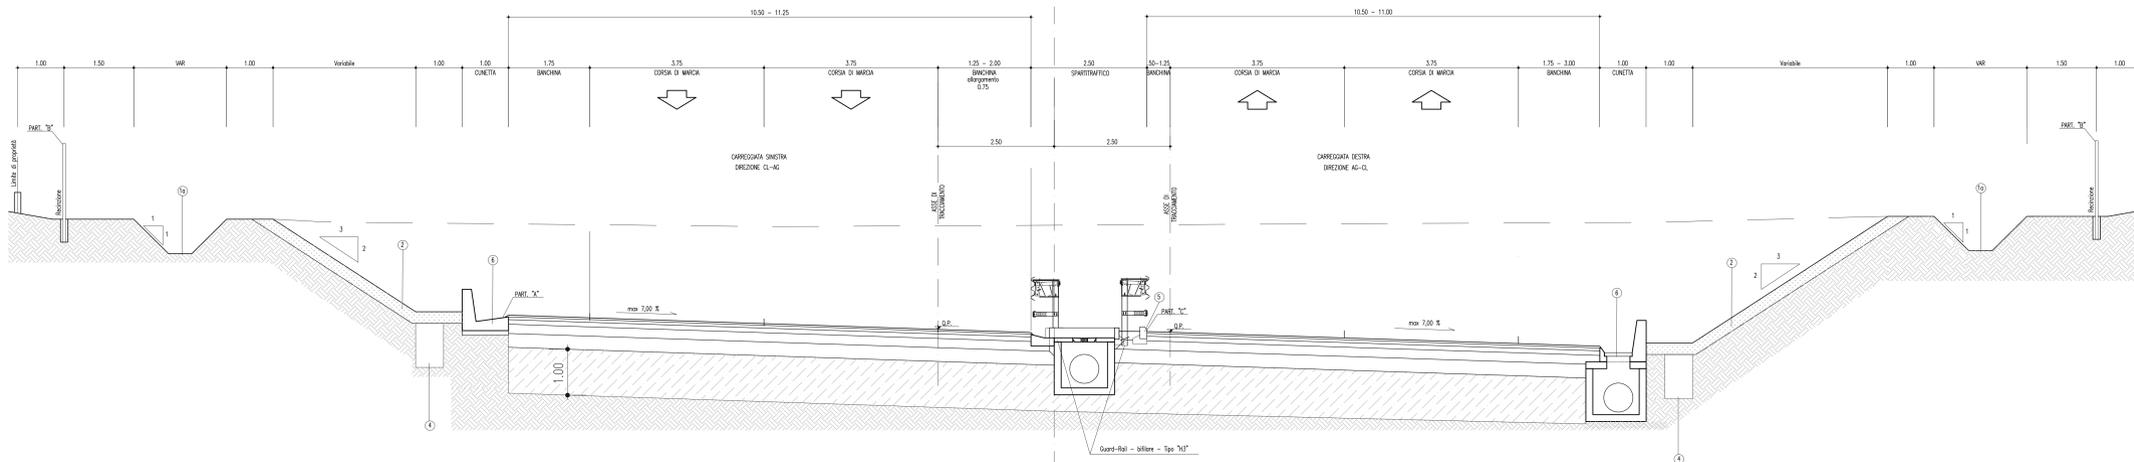


PARTICOLARE CUNETTA E GUARD-RAIL IN TRINCEA

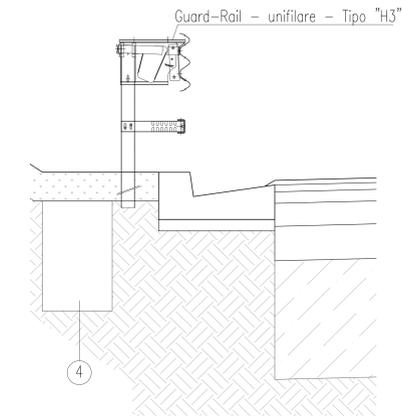

PARTICOLARE "A"
CUNETTA ALLA FRANCESE
Scala 1:20

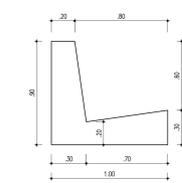

PARTICOLARE "C"
CORDOLO IN CLS
Scala 1:20

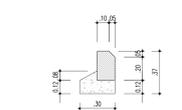

TIPOLOGIA DI BONIFICA DI SOTTOFONDO

A Bonifica di Sottofondo con Trattamento a cava 4/6
da Km 44+00.000 a Km 44+00.000

B Bonifica di Sottofondo con Trattamento a cava 4/6
da Km 44+00.000 a Km 44+00.000

PARTICOLARE "B"
Scala 1:20




PARTICOLARE "D"
CUNETTA ALLA FRANCESE
Scala 1:20

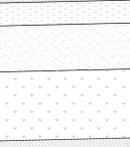

PARTICOLARE PAVIMENTAZIONE
Scala 1:10



PARTICOLARE COSTRUTTIVO
Stabilizzazione delle scarpate molto alte attraverso la realizzazione di banchine di interruzione
Scala 1:200

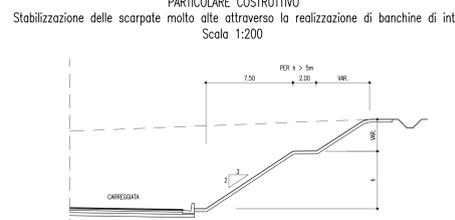

ANAS S.p.A.
DIREZIONE CENTRALE PROGRAMMAZIONE PROGETTAZIONE

PA 12/09
CORRIDOIO PLURIMODALE TIRRENICO - NORD EUROPA
ITINERARIO AGRIGENTO - CALTANISSETTA - A19
S.S. N° 640 "DI PORTO EMPEDOCLE"
AMMODERNAMENTO E ADEGUAMENTO ALLA CAT. B DEL D.M. 5.11.2001
Dal km 44+000 allo svincolo con l'A19

PROGETTO ESECUTIVO

Contrattista Generale: **Empedocle S.p.A.**

ASSE PRINCIPALE
Sezioni tipo e particolari costruttivi
Asse principale in scavo

Codice Unico Progetto (CUP): F91B0900070001	
Codice Elaborato: PA12_09 - E 0 0 0 G E 2 1 1 P P 0 8 Z W X 0 0 2 B	
F	
E	
D	
C	
B	Luglio 2011 Revisione a seguito di incontri con il Committente
A	Aprile 2011 EMISSIONE
REV.	DATA DESCRIZIONE REDATTO VERIFICATO APPROVATO AUTORIZZATO
Responsabile del procedimento: Ing. MAURIZIO ARAMINI	

Il Progettista: **GRUPPO LUCI**
Il Coordinatore per la sicurezza in fase di progetto: **ING. MAURIZIO ARAMINI**
Il Coordinatore per la sicurezza in fase di esecuzione: **ING. MAURIZIO ARAMINI**
Il Direttore dei lavori: **ING. MAURIZIO ARAMINI**